


TS8

VIND

- TÄTSKIKT VÄGGAR o GOLV
ARMERAD BETONG
- 16 mm PLYWOOD UTOMHUS
- 45x120 C24 LÄNGSGÅENDE
- 45x120 C24 s300 + MU

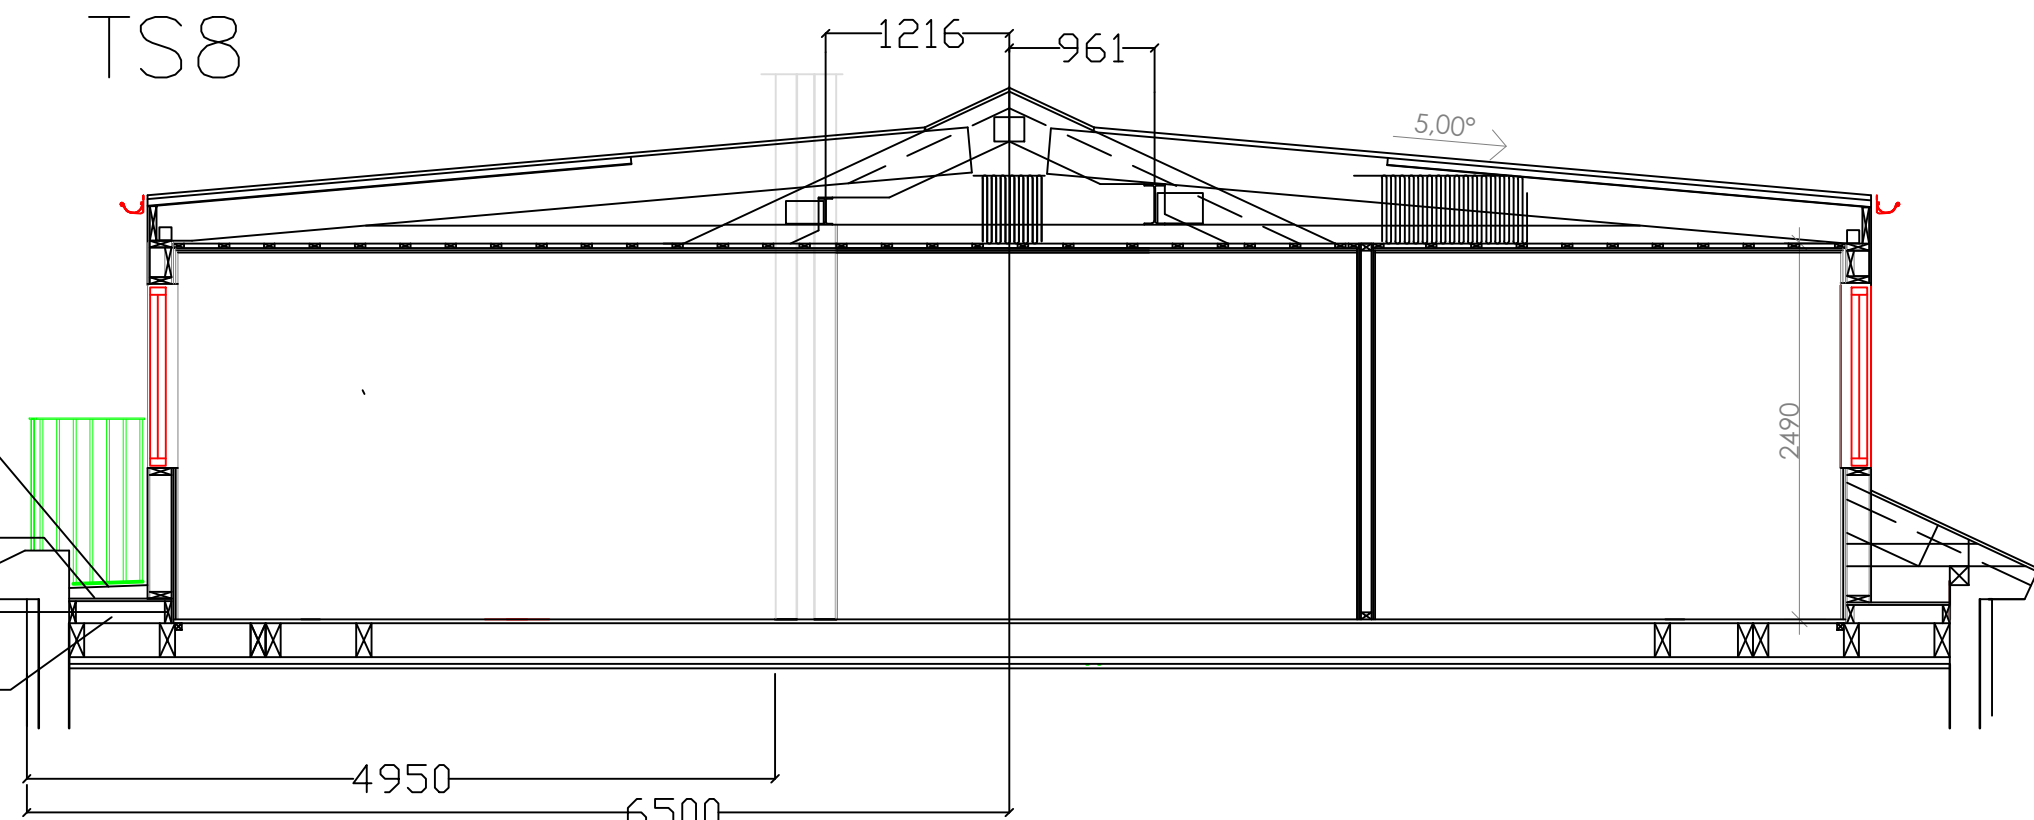

TS7

JEJ BYGGKONSULT DALKANTSVÄGEN 12 141 41 HUDDINGE 070 – 370 85 94 jej.byggkonsult@hotmail.com		OMBYGGNAD FLERBOSTADSHUS Kv PILSPETSEN 1		DATUM	2020–07–27
				ANSVARIG	JEJ
				SKALA	1:50 (A3)
		UPPDRAG	RITAD/KONSTRUERAD AV	HANDLÄGGARE	NUMMER