

TECKENFÖRKLARING

Arbetsområdesgräns 1 m utanför verklig gräns

Fastighetsgräns/kvarterstraktgräns

Fasad

Utskjutande byggnadsdel över mark

Byggnadspelare

FG +0,00

Färdig golvhöjd

+ 0,00

Befintlig markhöjd

+ 0,00

Ny markhöjd

DB1 DB2

Dagvattenbrunn

Entrépil

Stuprör enl. A

Befintligt träd

Träd, nytt

Buskträd, nytt

KS1

Kantsföd av granit, varierad visning

MX

Mur med murkrönshöjd

MK +0,00

BE

Bergsskärning med bergkrönshöjd

BK +0,00

A1

Asfaltsyta, körbar

A2

Asfaltsyta, gångyta

A3

Asfaltsyta, befintlig nytt slitlager

Bef asfalt

Asfaltsyta befintlig

BP1

Betongplattytta, gångtrafik, City Stormix Mönster ljusgrå från Starka

BP2

Betongplatta, körbar, City Stormix mönster ljusgrå

G1

Stenmjölsyta

G2

Grusyta

ME

Gallerdunk i trapplopp

PL1

Plantering, busk, perenn

PL2

Trädgrop, skelettjord

TD

Trädäck

Ä1

Ängsytta, sådd

Sopkasun, Underground 5000L

Cykelpollare

Befintlig belysningsstolpe, ny placering

Belysningsstolpe

Belysningspollare

Blockstegstrappa

Ståltrappa, gallerdunk med räcke

R1

Räcke på mur 1100 mm, ModernS med förlängd stolpe

HL1

Handledare, ModernS från ABCSolutions

KOORDINATSYSTEM



Plan: SWEREF 99 18 00 HÖJD: RH 2000

ANMÄRKNINGAR

Totalt 196 cykelplatser

HÄNVISNINGAR

L-30-1-11

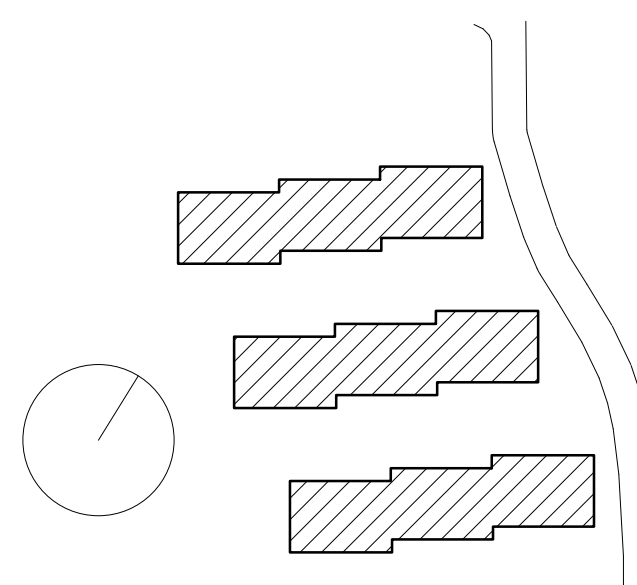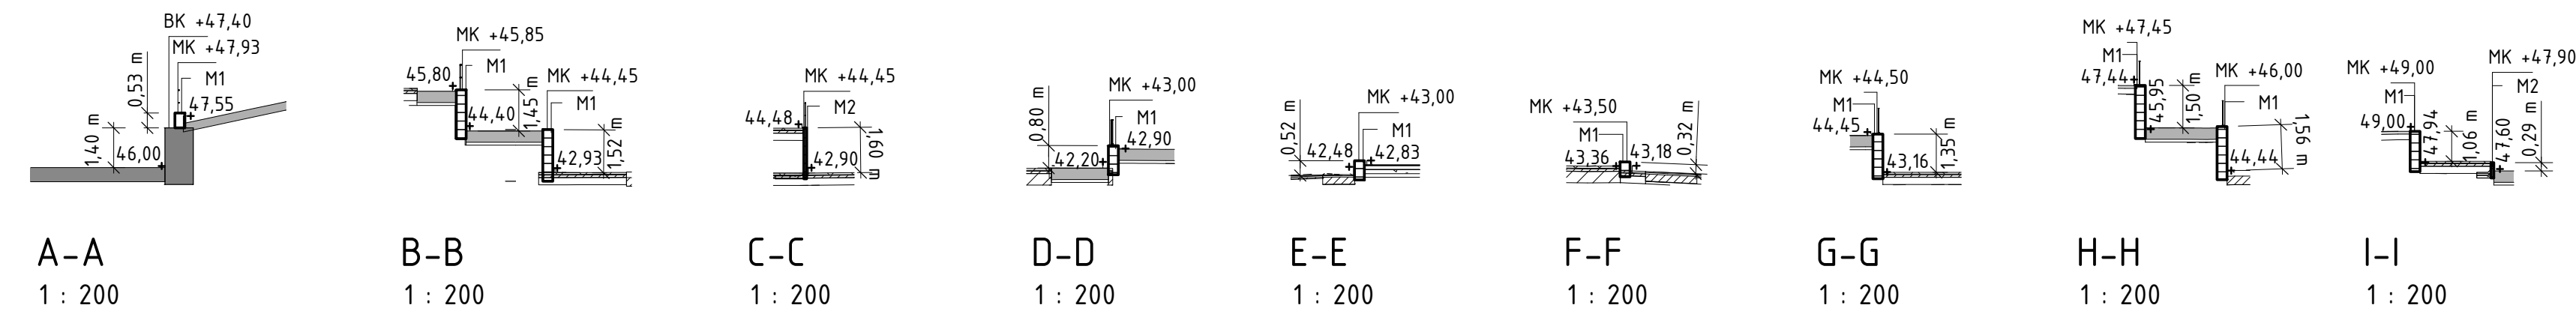

A	PM1 LA Bygglov	2020-08-14	EMM
BET	ANDRINGEN AVSER	DATUM	SIGN
BYGGLOV			
JÄRNTORGET			
JÄRNTORGET BOSTAD AB, BOX 1267, 172 25 SUNBYBERG			
A	Hernansson Håller Lundberg Arkitekter AB	tel 08 410 509 00	
E	Rejlers	tel 076-677 97 76	
K	Tyréns AB	tel 010-452 20 00	
L	Bjerking AB	tel 070-380 79 71	
V	P O Andersson Konstruktionsbyrå AB	tel 08-98 78 60	
VA	Bjerking AB	tel 070-380 79 71	
UPPDRAK NR	RITAD/KONSTR. AV	HANDLÄGGARE	
20U0673	ATG	E. Malm	
DATUM	ANSVARIG		
2020-07-01	K. Ellwén		
TRILLING, KÄRRTORP			
FASTIGHET: SKÄGGENÄS 2			
SITUATIONSPLAN markplanering del 1			
SKALA	NUMMER	BET	
A1 1:200	L-30-1-10	A	
A3 1:400			