



FASAD MOT NORDVÄST

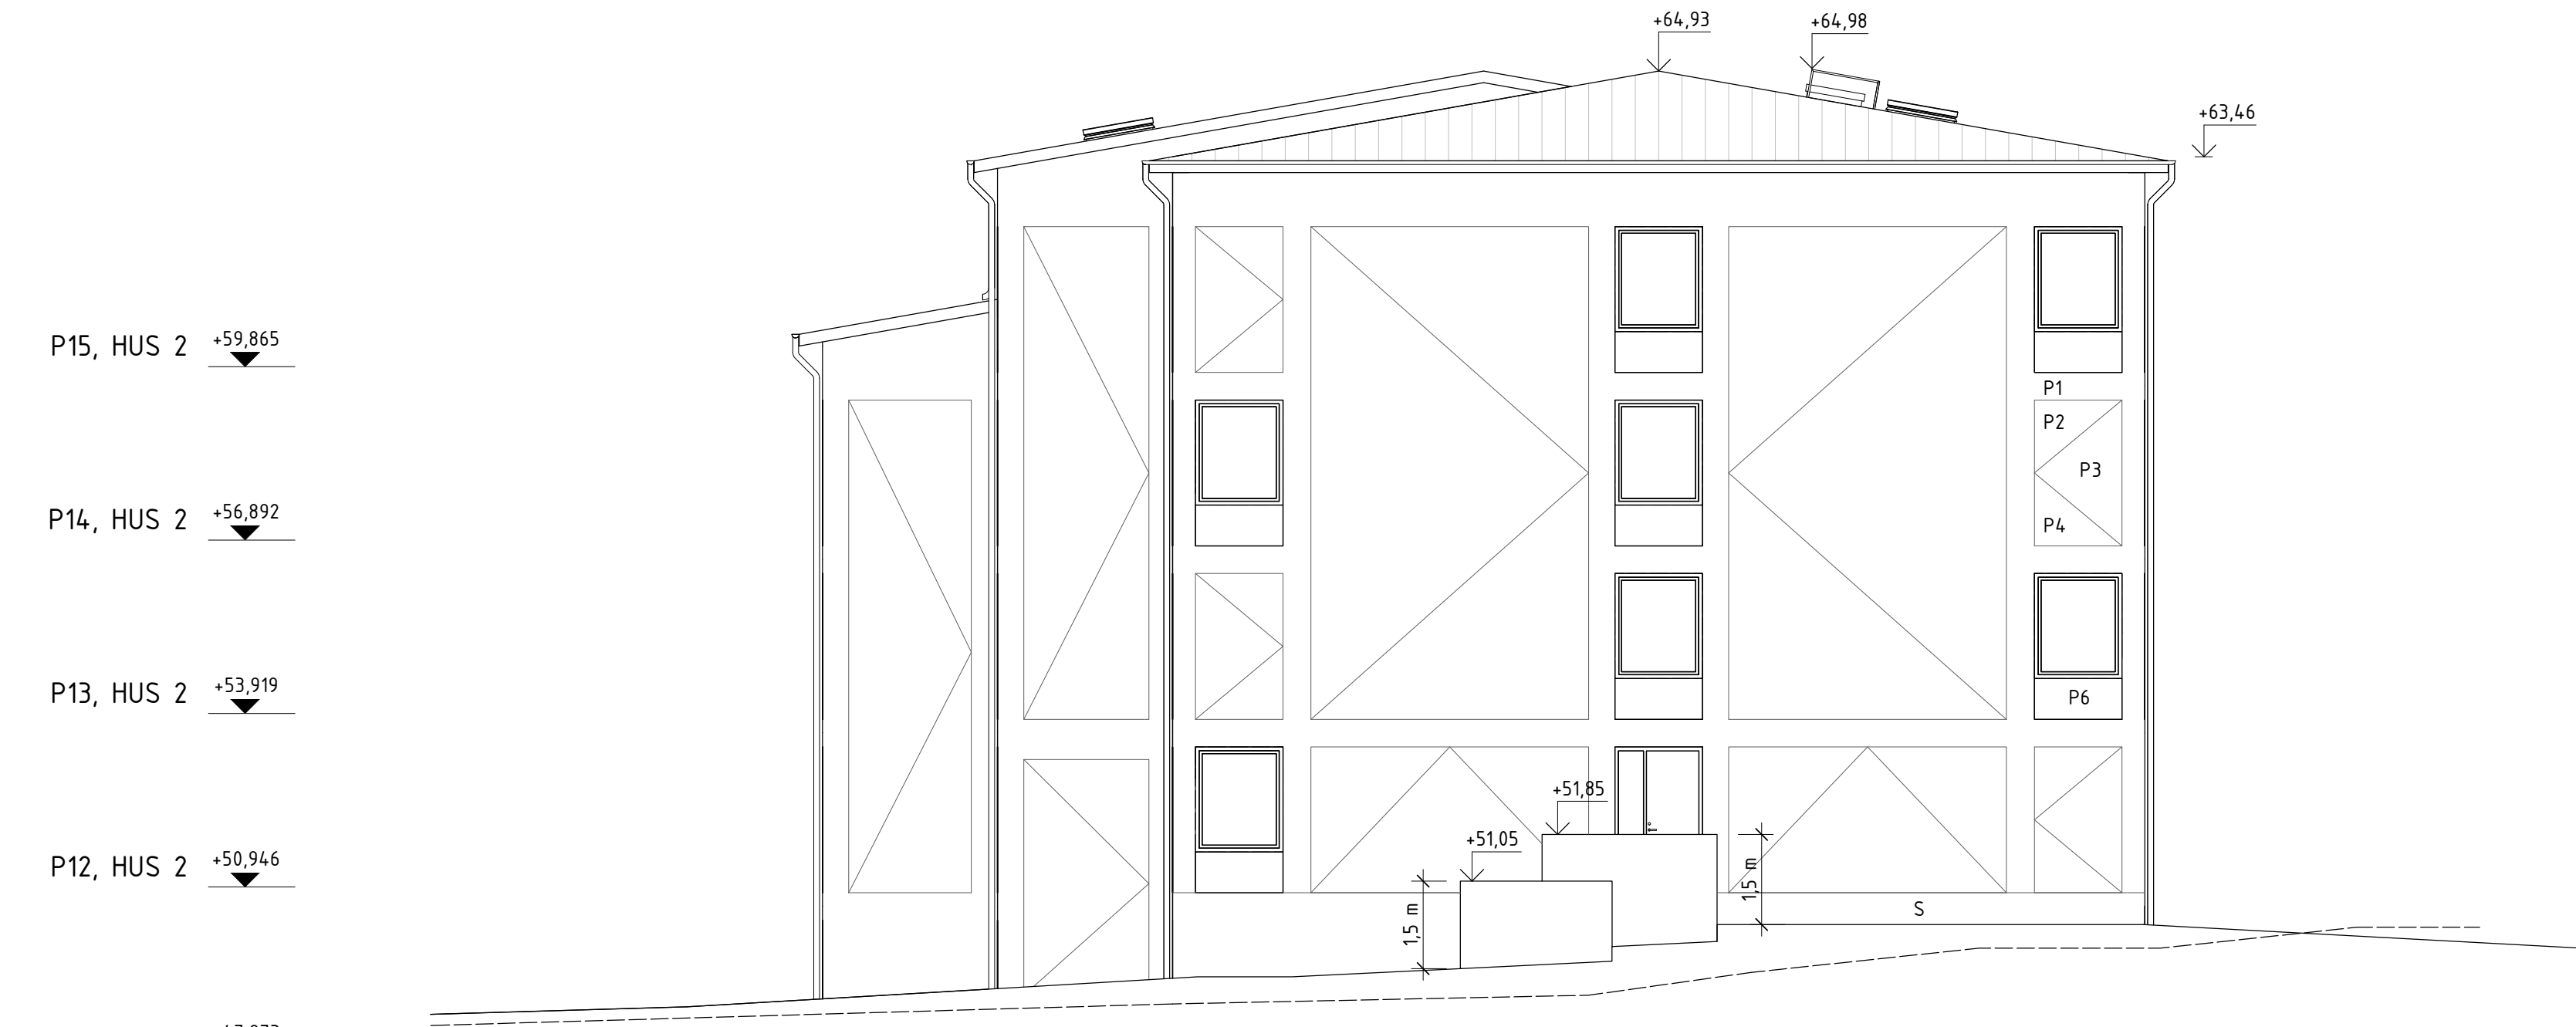

FASAD MOT SYDVÄST

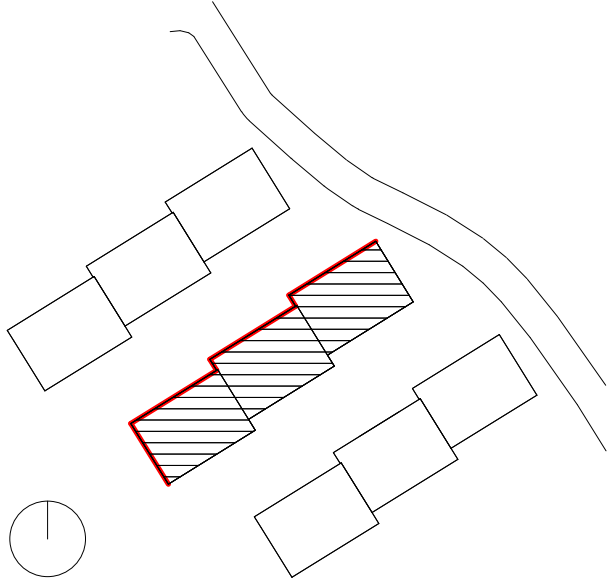

#### FÖRKLARINGAR

ALLA MÅTT I MILLIMETER  
PLUSHÖJDER I METER  
HÖJDSYSTEM RH2000

----- BEFINTLIG MARKLINJE  
----- PUTSINDELNING

HUS 1, HUS 2 OCH HUS3 ÄR INDELADE I VARSIN KULÖRFAMILJ.

P1 PUTSKULÖR 1  
P2 PUTSKULÖR 2  
P3 PUTSKULÖR 3  
P4 PUTSKULÖR 4  
P5 STRUKTURFÄRG LIKA  
KULÖR PUTSKULÖR 1  
P6 PUTS/PLÅT  
S SOCKEL

PRINCIP FÖR TRIANGULÄRA PUTSACK I FASAD INNEBÄR ATT TRE KULÖRER INOM SAMMA KULÖRFAMILJ VARIERAS. DE TRE GIVNA KULÖRERNA KAN VARIERA I POSITION INOM PUTSACKETS TRIANGLAR. FÖR ILLUSTRATION ÖVER DENNA PRINCIP SE: *UTVÄNDIG MATERIAL - OCH KULÖRBESKRIVNING.*

TAK, TAKAVVATTNING, PLÅTDETALJER, FÖNSTER OCH DÖRRAR ENL. UTVÄNDIG MATERIAL OCH KULÖRBESKRIVNING. GALLER OCH LUCKOR I FASAD I KULÖR LIKA VÄGG.


#### FÖRESKRIFTER

-

#### HÄNVISNINGAR

PLANER A-40-1-101 TILL A-40-1-307  
DETALJER A-42-6-01 TILL A-42-6-02

UTVÄNDIG MATERIAL - OCH KULÖRBESKRIVNING

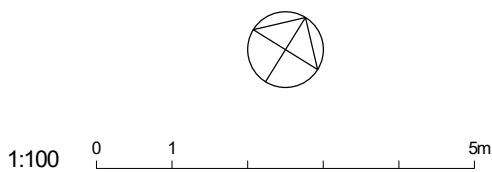

A	taksäkerhet, höjdsättning	FEV	2020-08-14
BET	ÄNDRINGEN AVSER	SIGN	DATUM
BYGGLOVHANDLING			
<b>JÄRN TORGET</b>			
JÄRNTORGET BOSTAD AB, BOX 1267, 172 25 SUNDBYBERG			
X	A	Hermansson Hiller Lundberg Arkitekter AB	tel 08 410 509 00
	E	Rejlers	tel 0771-78 00 00
	K	Tyréns AB	tel 010-452 20 00
	L	Bjerkings	tel 010-211 86 85
	V	P O Andersson Konstruktionsbyrå AB	tel 08-98 78 60
	VA	Bjerkings	tel 010-211 80 00
UPPDRAG NR	121003	RITAD AV	FEV
DATUM	2020-07-03	ANSVARIG	Andreas Hiller
TRILLING, KÄRRTORP			
FASTIGHET: SKÄGGENÄS 2			
Fasad Hus 2, SV och NV			
SKALA	A1 1:100 A3 1:200	NUMMER	A-40-3-21
		BET	A