




Utsnitt
Se ritning A-303

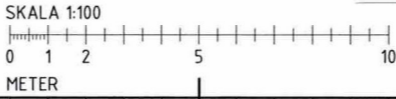

FÖRKLARINGAR


Plushöjder anges i meter och avser färdigt golv.

FÖRESKRIFTER




SOCKEL: -
FASAD: BETONG SOM MÅLAS MED SILIKATFÄRG I
BRUTEN VIT KULÖR
FASADMÖNSTER: BETONG SOM MÅLAS MED
SILIKATFÄRG I JORDBRUNA/VARMGRÅ KULÖRER
ENTRÉPARTIER TILL LOKAL/BOSTAD: PLÅT I
KÖPPAR/BRONSTON
FÖNSTER, GALLER OCH PLÅTAR GENERELLT:
ALUMINIUM NATUR
BALKONGER: STOMTÄCKANDE FRONTER I GLAS OCH
PERFORERAD PLÅT (LIKA ENTRÉPARTIER)
TAKFÖT: -
TAK: PAPP/DUK I GRÅSVART KULÖR
HÄNGRÄNNOR OCH STUPRÖR: ALUMINIUM NATUR

EXAKTA KULÖRER ENLIGT SENARE BESKED.

HÄNVISNINGAR
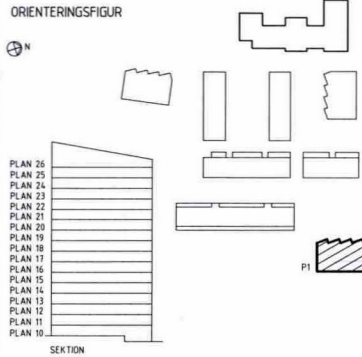
| BET | ÄNDRINGEN AVSER | DATUM | SIGN |
|---|----------------------------|-------------------|------|
| BYGGLOVHANDLING | | | |
| ORIENTERINGSGRUPP | | | |
|  | | | |
| SEKTION | | | |
| KÖKSLUCKAN 2 | | | |
| | B VEIDEKKE BOSTAD AB | tel. 08-635 61 00 | |
| | TE VEIDEKKE ENTREPRENAD AB | tel. 08-635 61 00 | |
| X | A WHITE ARKITEKTER | tel. 08-402 25 00 | |
| | | | |
| | | | |
| | | | |
| UPPDRAGS-NR | RITAD AV | HÄNDLÄGGARE | |
| 9126541500 | S Hansen | S Hansen | |
| DATUM | ANSVÄRIG | | |
| 2015-09-22 | Lisa Melin | | |
| NYBYGGNAD | | | |
| FASAD MOT Ö OCH S | | | |
| SKALA | NUMMER | | RET |
| A1 1:100 | A-301 | | |
| A3 1:200 | | | |

Inkom till Stockholms stadsbyggnadskontor - 2020-08-17, Dnr 2020-00722

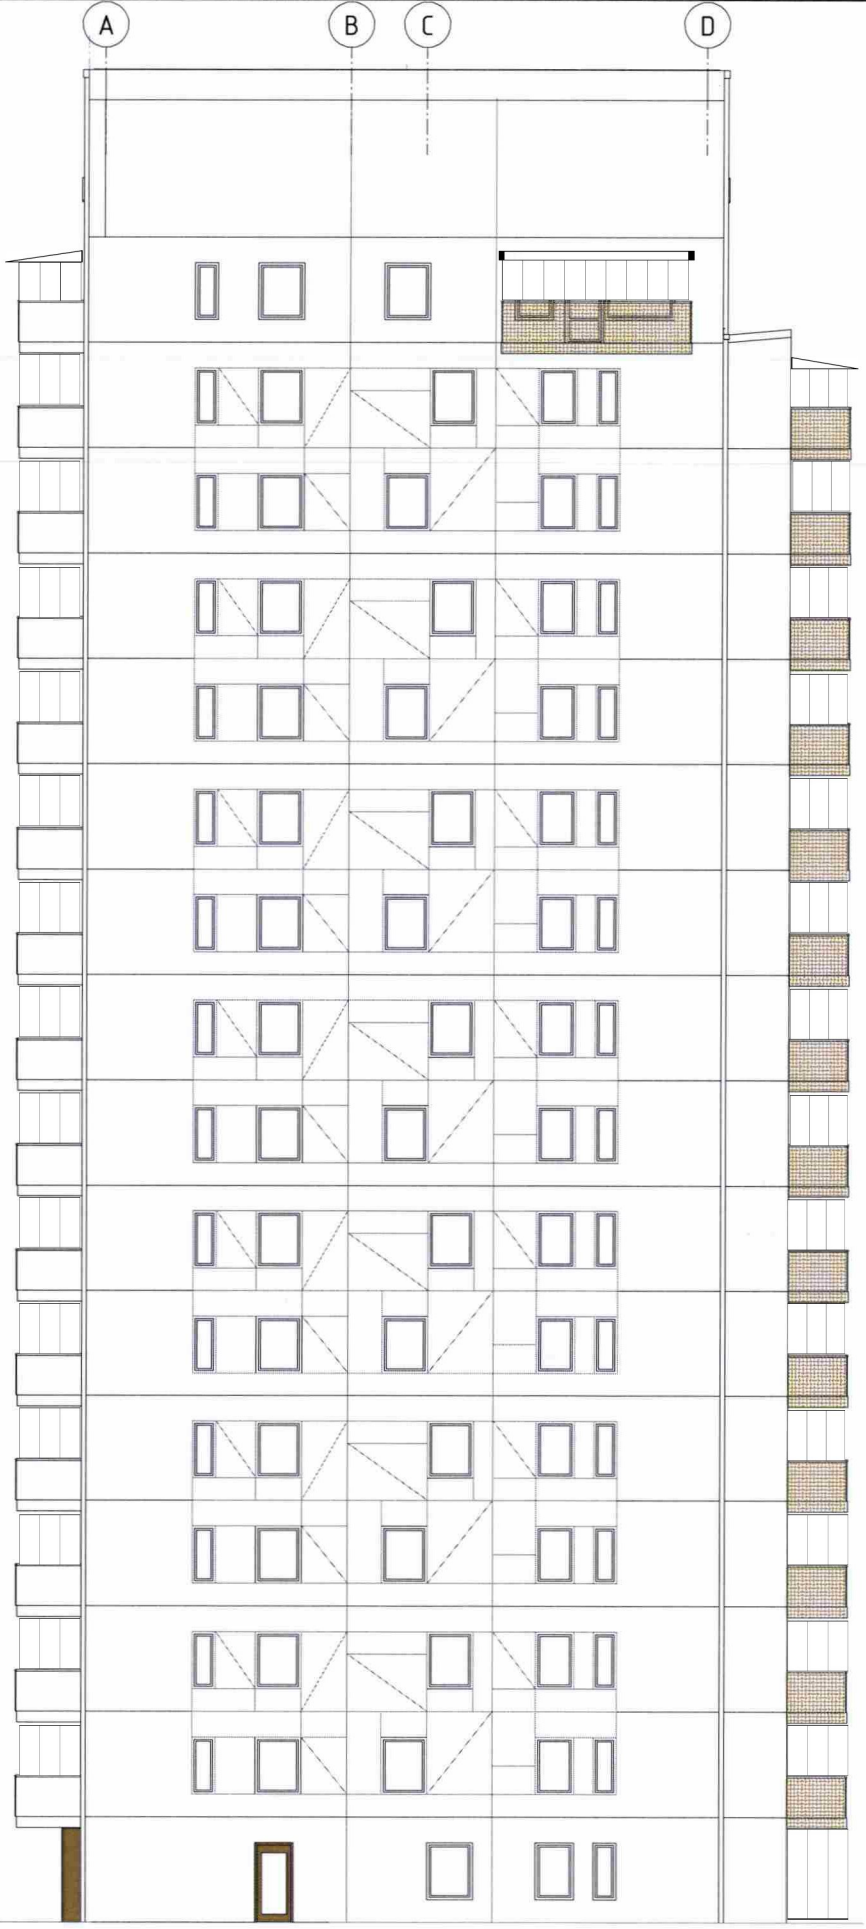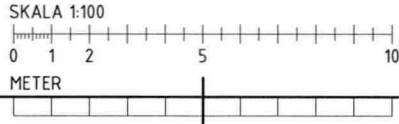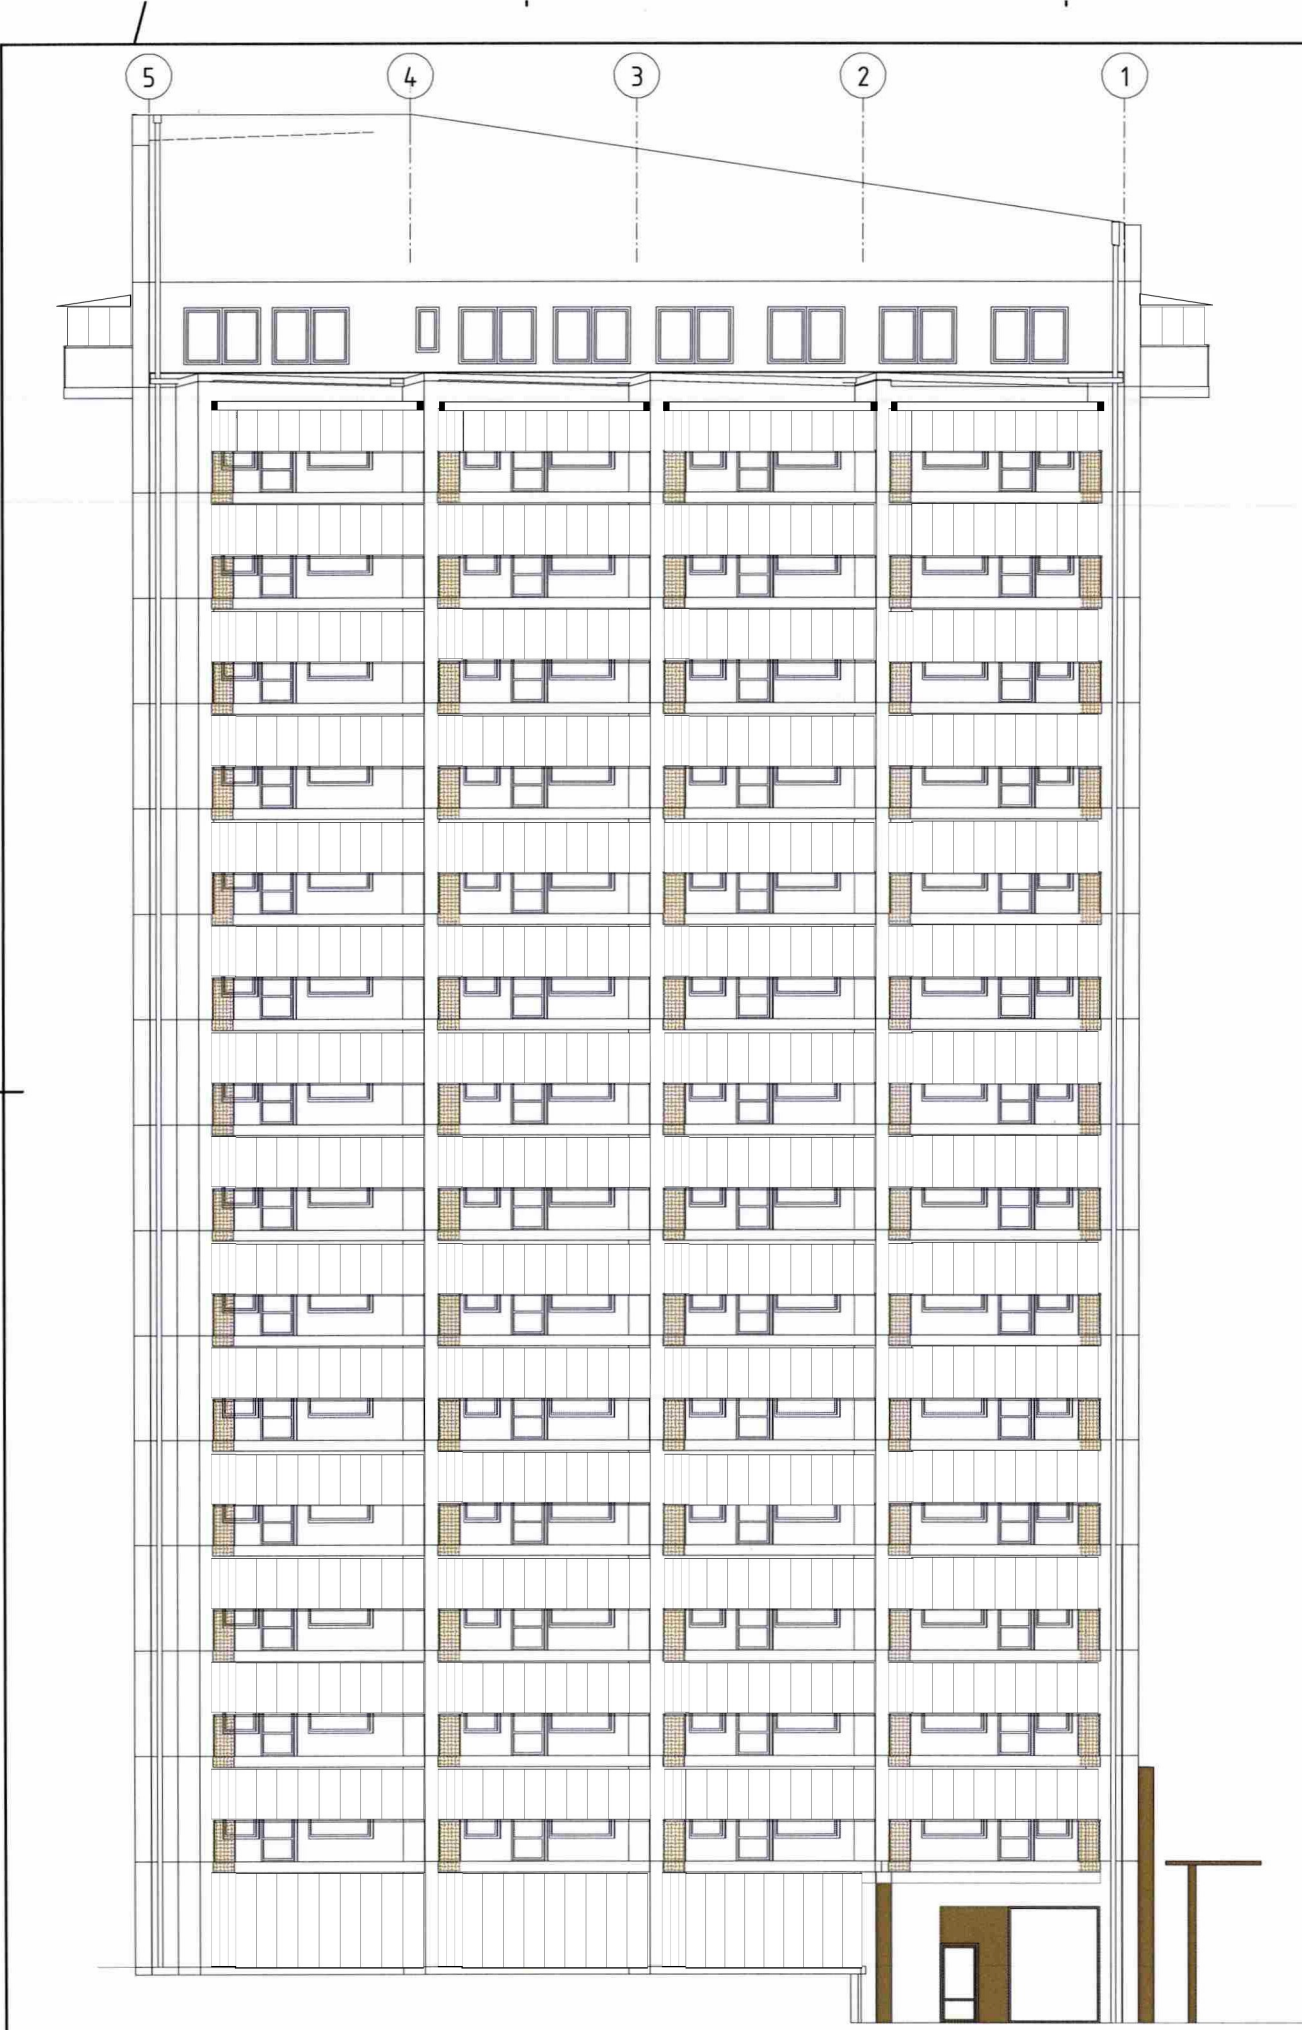

FÖRKLARINGAR

Plushöjder anges i meter och avser färdigt golv.

FÖRESKRIFTER

SOCKEL: -
FASAD: BETONG SOM MÅLAS MED SILKATFÄRG I
BRUTEN VIT KULÖR
FASADMÖNSTER: BETONG SOM MÅLAS MED
SILKATFÄRG I JORDBRUNA/VARMGRÅ KULÖRER
ENTRÉPARTIER TILL LOKAL/BOSTAD: PLÅT I
KOPPAR/BRONSTON
FÖNSTER, GALLER OCH PLÅTAR GENERELLT:
ALUMINIUM NATUR
BALKONGER: STOMTÄCKANDE FRONTER I GLAS OCH
PERFORERAD PLÅT (LIKA ENTRÉPARTIER)
TAKFOT: -
TAK: PAPP/DUK I GRÅSVART KULÖR
HÄNDRÄNNOR OCH STUPRÖR: ALUMINIUM NATUR

EXAKTA KULÖRER ENLIGT SENARE BESKED.

HÄNVISNINGAR

| BET | ÄNDRINGEN AVSER | DATUM | SIGN |
|----------------------------|-----------------|-------------------|------|
| BYGGLOVHANDLING | | | |
| ORIENTERINGSFIGUR | | | |
| | | | |
| SEKTION | | | |
| KÖKSLUCKAN 2 | | | |
| B VEIDEKKE BOSTAD AB | | tel. 08-635 61 00 | |
| TE VEIDEKKE ENTREPRENAD AB | | tel. 08-635 61 00 | |
| A WHITE ARKITEKTER | | tel. 08-402 25 00 | |
| APPROVALSBET | | | |
| 9126541500 | | BYGGSÄKERHET | |
| 2015-09-22 | | ANSÖKAN | |
| NYBYGGNAD | | | |
| FASAD MOT V OCH N | | | |
| A1 1:100 | | NUMMER | |
| A3 1:200 | | A-302 | |
| | | | SIGN |