




DETALJ 3 PRINCIP SNITT VERTIKALT - SÖDRA FASAD NYTT KÖK 1:20 A1

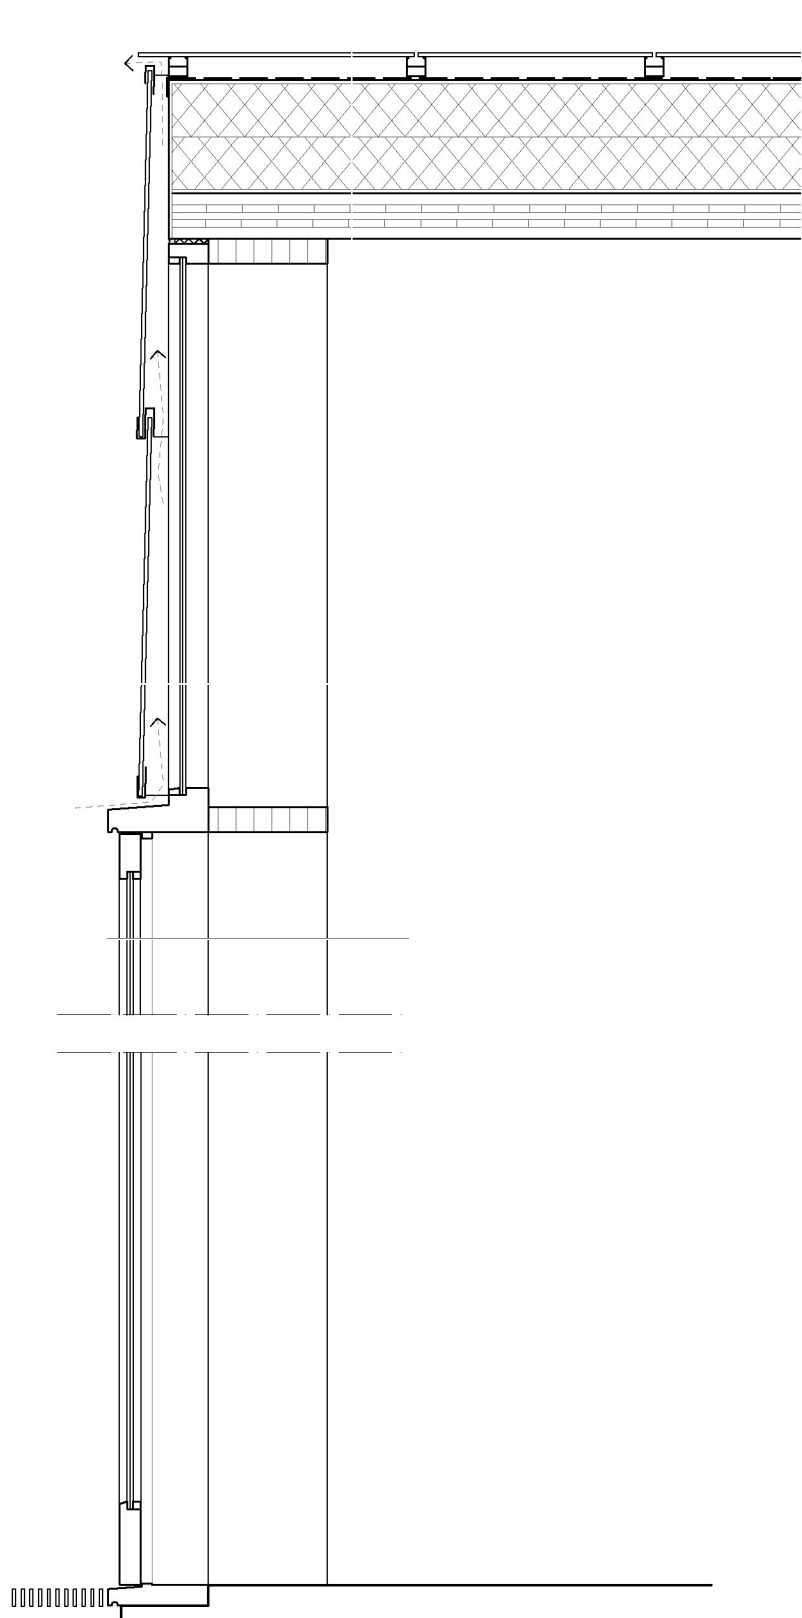


DETALJ 4 PRINCIP SNITT VERTIKALT - SÖDRA FASAD NY SERVERING 1:20 A1

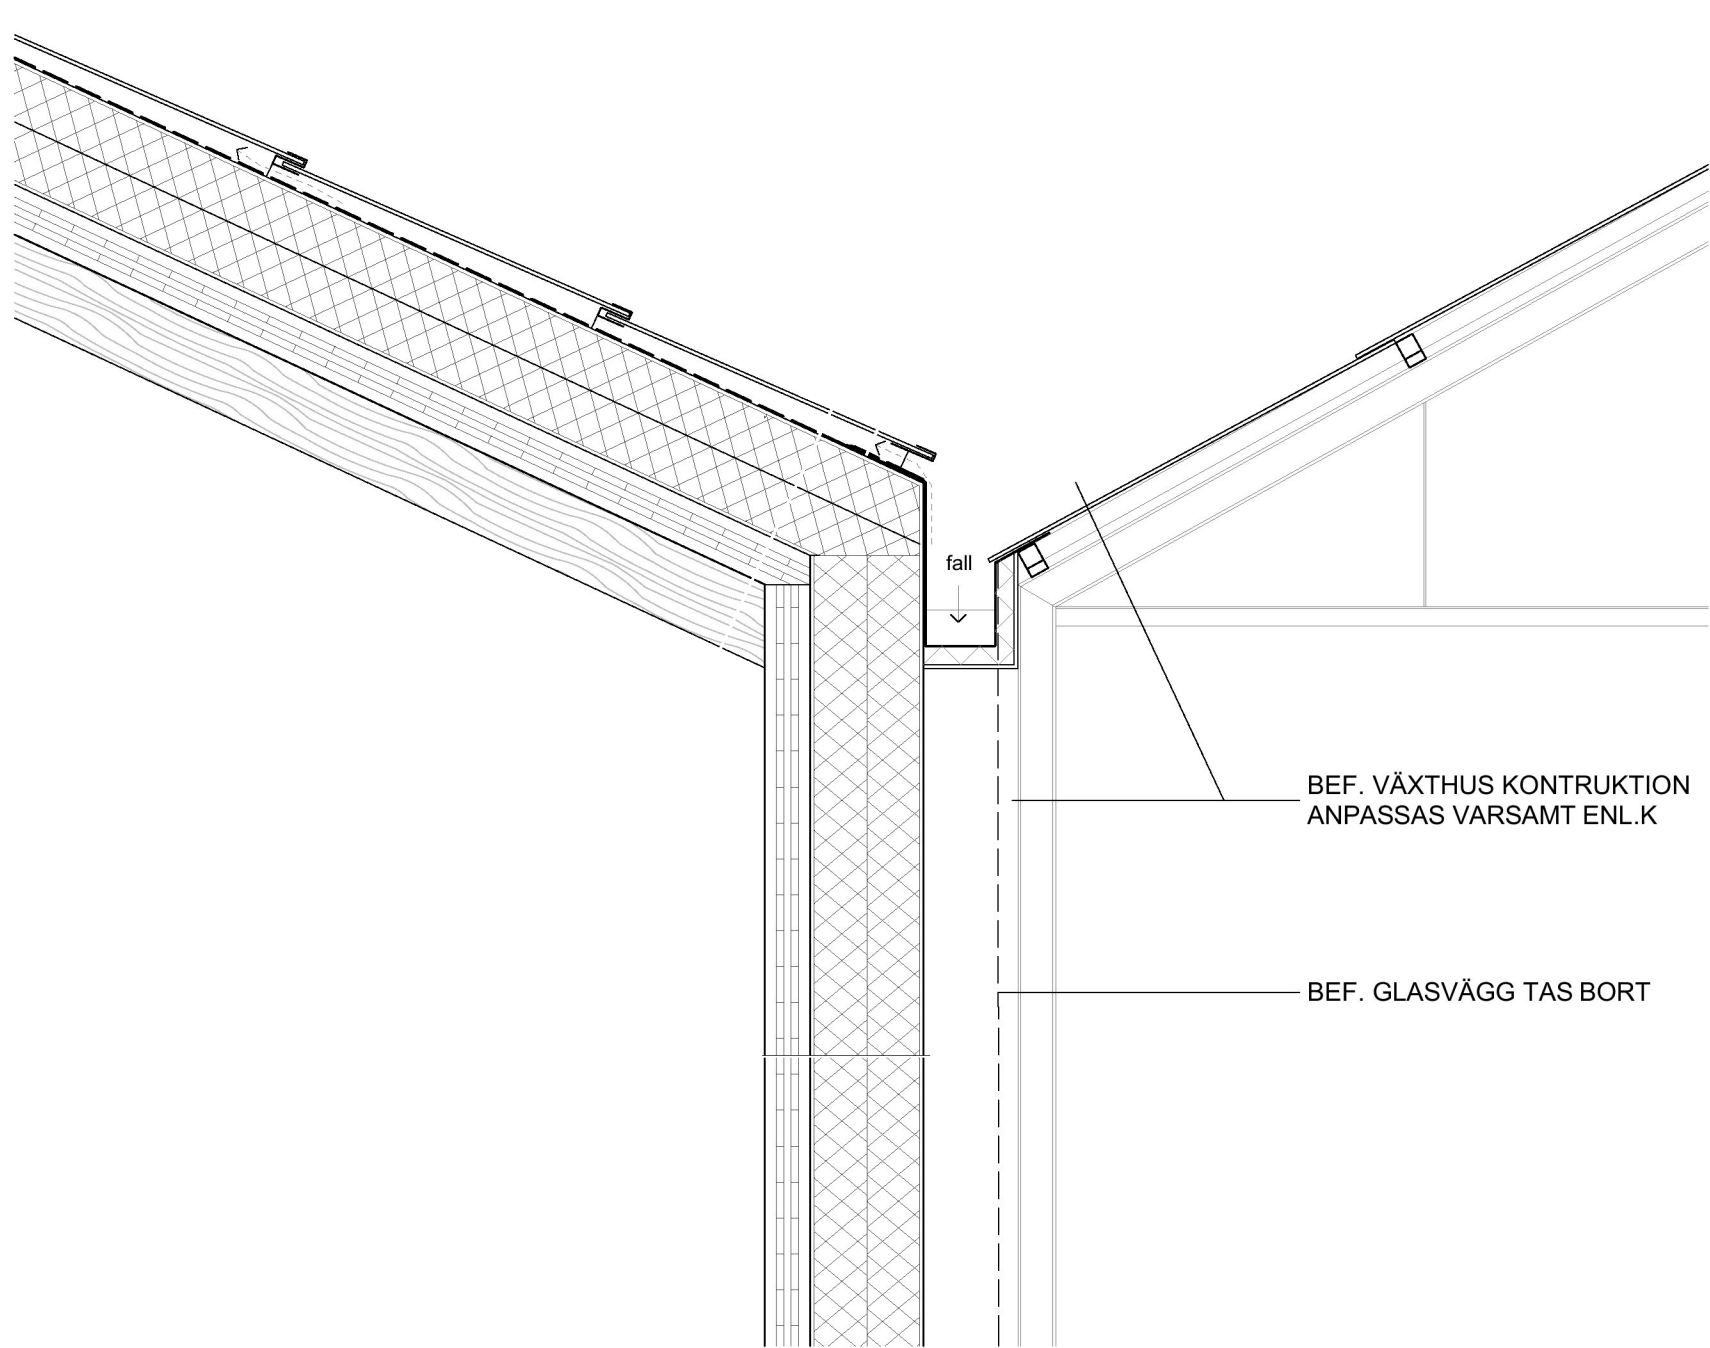


DETALJ 1 PRINCIP SNITT VERTIKALT - TAK DETALJ MELLAN NY SERVERING + BEF VÄXTHUS 1 1:20 A1

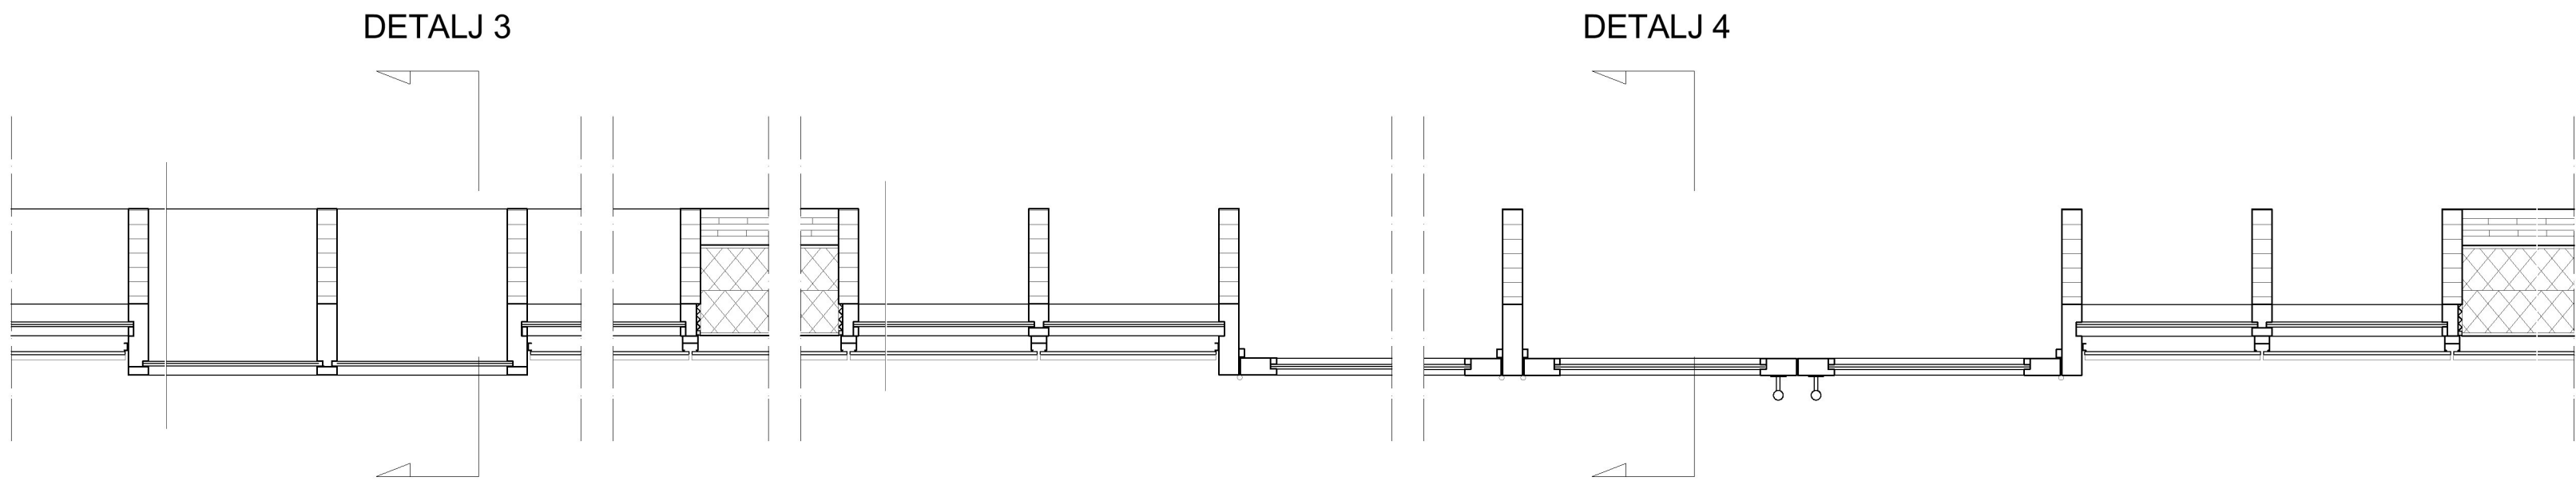


DETALJ 2 PRINCIP SNITT HORIZONTELLT - SÖDRA FASAD NYTT KÖK + NY SERVERING 1:20 A1

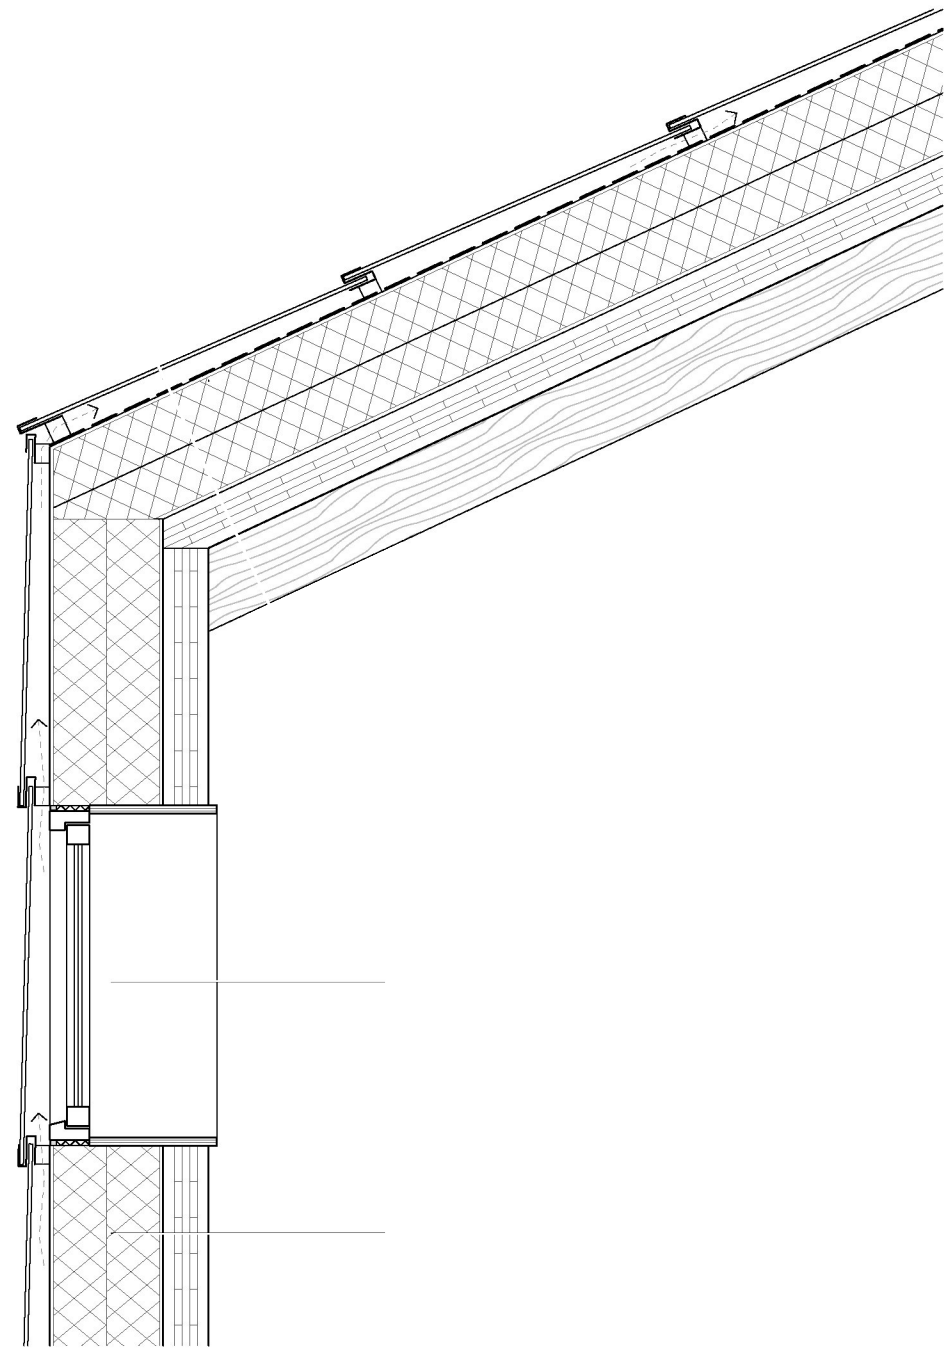


DETALJ 5 PRINCIP SNITT VERTIKALT - VÄSTRA FASAD NYTT KÖK 1:20 A1

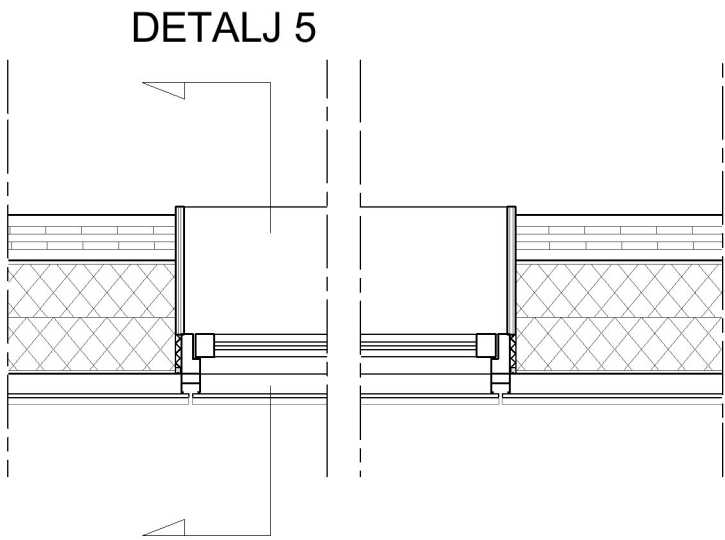

DETALJ 6 PRINCIP SNITT HORIZONTELLT - VÄSTRA FASAD NYTT KÖK 1:20 A1

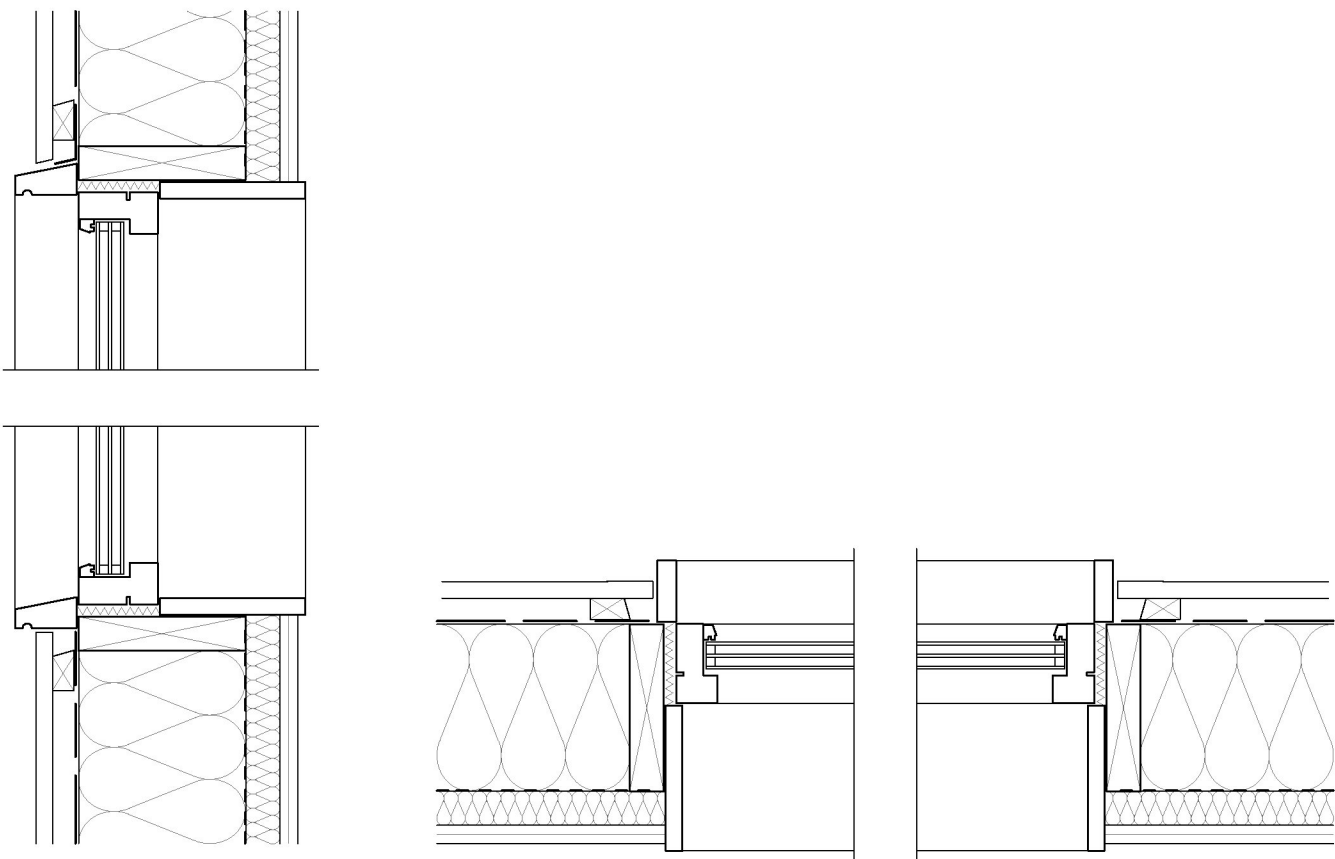

DETALJ 7 PRINCIP FÖNSTER ÖVRIGA DELAR HORIZONTELLT + VERTIKALT SNITT obs 1:10 A1 GÄLLER PACKHALL HUS 1, PLUS HUS 2-8

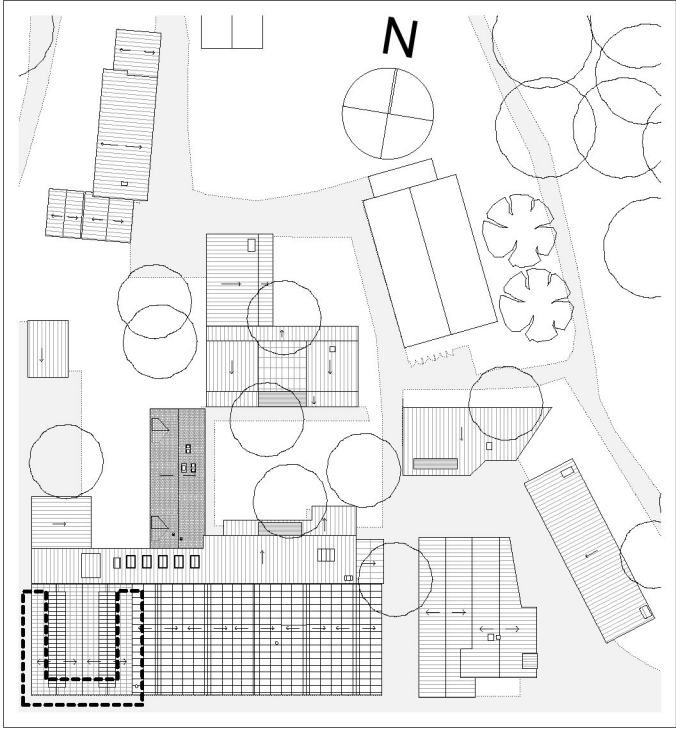

ORIENTERINGSPLAN

FÖRKLARINGAR:

ALLA MÅTT I MM
PLUSHÖJDER ANGES I METER
ENL. RH 2000

FÖRESKRIFTER:

OBS DETTA ÅR EN PRINCIP RITNING -
DETALJER FRÅN KONSTRUKTÖR OCH
GLASFASAD TILLVERKARE TILLKOMMER

ALLA FÖNSTER MED 3 GLAS RUTOR,
TRÅ KARM.

HÄNVISNINGAR:

AREOR ENL. A-40-1.102
RELATIONSPLAN A-40.1-03
SE FASAD RITNINGAR FÖR MATERIAL

REV	ANT	AVSEENDE	SIGN	DATUM
FASTIGHET				
ROSENDALS TRÄDGÅRD				
Del av Djurgården 1:1				
ADRESS Rosendalsferrassen 12, Stockholm				
		Kungl. Djurgården förvaltning Box 27138 102 52 Stockholm		
<input checked="" type="checkbox"/>	A	Jordens Arkitekter AB	-	08-407 06 00
<input type="checkbox"/>	K	Looström	-	08-755 11 60
<input type="checkbox"/>	E	Elektrokonsulten	-	08-20 01 01
<input type="checkbox"/>	V	Tyréns AB	-	010-452 20 00
<input type="checkbox"/>	M	-	-	-
<input type="checkbox"/>	-	-	-	-
<input type="checkbox"/>	-	-	-	-
BYGGLOVSHANDLING				
RITNINGEN AVSER				
HUS 1		DEL	-	CFD.NR -
PLAN		-	VÄNING	-
HORIZONTELL + VERTIKAL VÄGG SNITT				
HUS 1 + ÖVRIGA HUS				
SKALA 1:50 A1 1:100 A3				
KONSTRUERAD AV / HANDLÄGGARE		RITAD AV		Disciplin A
PB		JR,PB,RD,KN,FM		GRANSKAD AV JOHNNY ANDERSSON
DATUM				
2020.08.18				
ARBETSNUMMER				REV
A-40.2-112				

