

# HANDLINGSFÖRTECKNING

ANTAL BLAD	1	BLAD NR	1
UPPDRAG NR	1913		
SIGN	IJG		
DATUM	2020-08-10		
SEN. REV.			

**Gremo's arkitektkontor**  
www.gremos.com  
ark.bygg@gremos.com

## MODELLVILLAN 8 BYGGLOVSHANDLING

PROJEKTNR. 1913      OBJEKTSNR

REG NR	RITNINGSNR.	BET	RITNINGENS INNEHÅLL	SKALA	RITNINGSDATUM	ÄNDRINGSDATUM
--------	-------------	-----	---------------------	-------	---------------	---------------

### BYGGLOVSHANDLING:

#### RITNINGAR, format A3

A-40.0-001	Situationsplan	1:400	2020-08-10
A-40.0-100	Plan 0, källarplan	1:100	2020-08-10
A-40.0-101	Plan 1, entréplan	1:100	2020-08-10
A-40.0-102	Plan 2, övre plan	1:100	2020-08-10
A-40.0-103	Plan 3, vindsplan	1:100	2020-08-10
A-40.4-104	Takplan	1:100	2020-08-10
A-40.4-105	Sektioner	1:100	2020-08-10
A-40.4-106	Fasad mot norr	1:100	2020-08-10
A-40.4-107	Fasad mot väster	1:100	2020-08-10
A-40.4-108	Fasad mot söder	1:100	2020-08-10
A-40.4-109	Fasad mot öster	1:100	2020-08-10
A-40.4-110	Principdetaljer	1:20, 1:5	2020-08-10

Förslag till utvändig färgsättning      2020-02-02


*Stockholm 2020-08-10*

*Arkitekt SAR/MSA Ingrid Jonsson-Gremo*




Stockholms Stadsbyggnadskontor 2020-01-30 Skala 1:400

0123				BET	NR	ÄNDRINGEN AVSER	STATUS		DATUM	SIGN
SKALA				PROJEKT			TILLBYGGNAD MODELLVILLAN 8		BYGGLOVSHANDLING	
1:400 i A3				DATUM			UPPDRAG NR		UPPDRAGSGIVARE	
2020-08-10				1913			RITAD AV		KALE KARLBERG	
IIG				HANDLÄGGARE			IIG			
ANSVARIG				Ingrid Jonsson-Gremo			RITN. NR.		BET	
GREMO arkitektkontor ARCHITECTURE & DESIGN				Skedevi Prästgård 1 643 94 VINGÅKER			E-mail: ark.bygg@gremos.com www.gremos.com		Tel. 070-5500686	
							A-40.0-001			

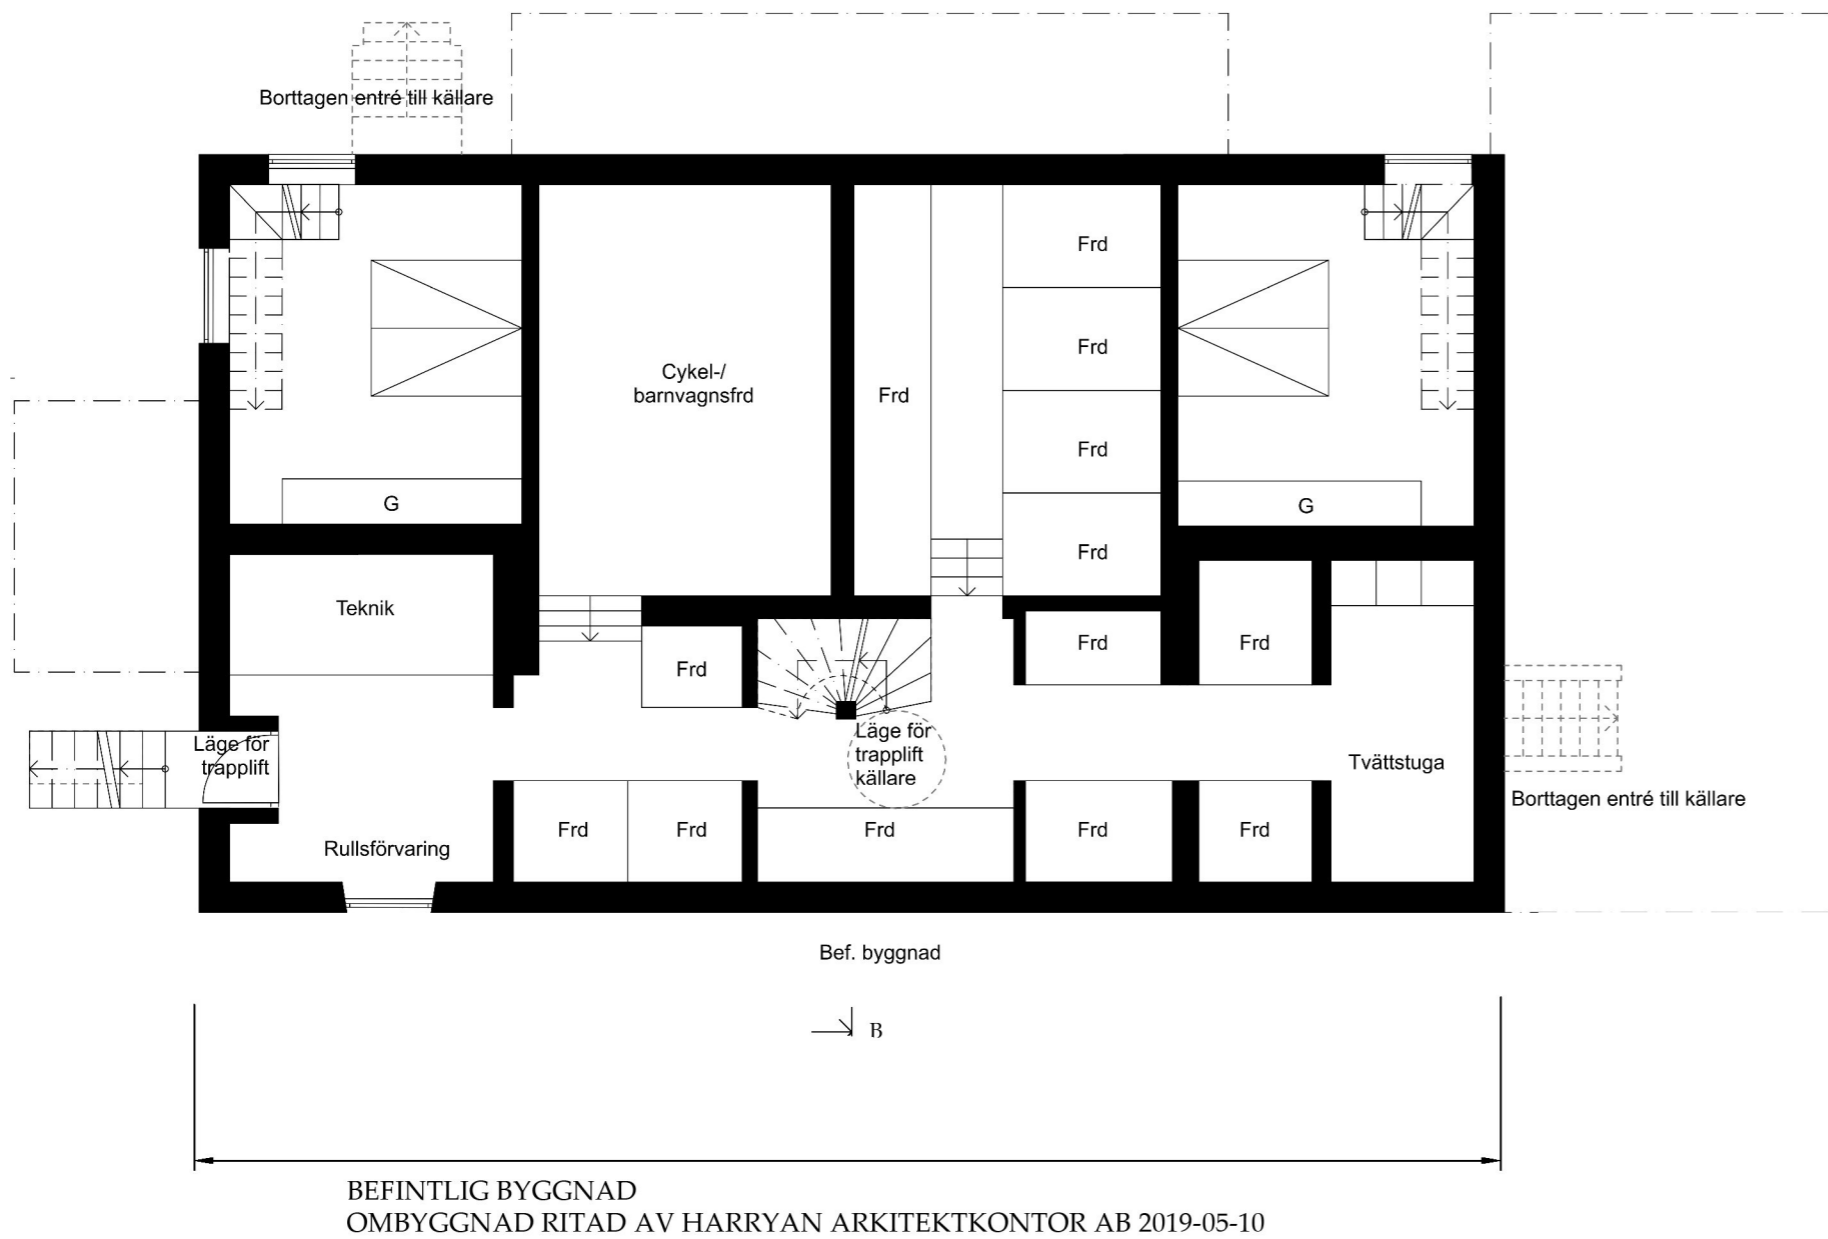


0	1	2	3	BET	NR	ANDRINGEN AVSER	DATUM	SIGN
SKALA				PROJEKT		STATUS		
1:100   A3				TILLBYGGNAD MODELLVILLAN 8		BYGGLOVSHANDLING		
DATUM		UPPDRAG NR		PLAN 0 KÄLLARPLAN		UPPDRAGSGIVARE		
2020-08-10		1913				KALE KARLBERG		
RITAD AV		HANDLÄGGARE						
IJG		IJG						
ANSVARIG								
Ingrid Jonsson-Gremo								
<b>GREMO</b> arkitektkontor ARCHITECTURE & DESIGN				Skedevi Prästgård 1 643 94 VINGÅKER		E-mail: <a href="mailto:ark.bygg@gremos.com">ark.bygg@gremos.com</a> <a href="http://www.gremos.com">www.gremos.com</a>		
				Tel. 070-5500686		RITN. NR.		BET
						A-40.0-100		

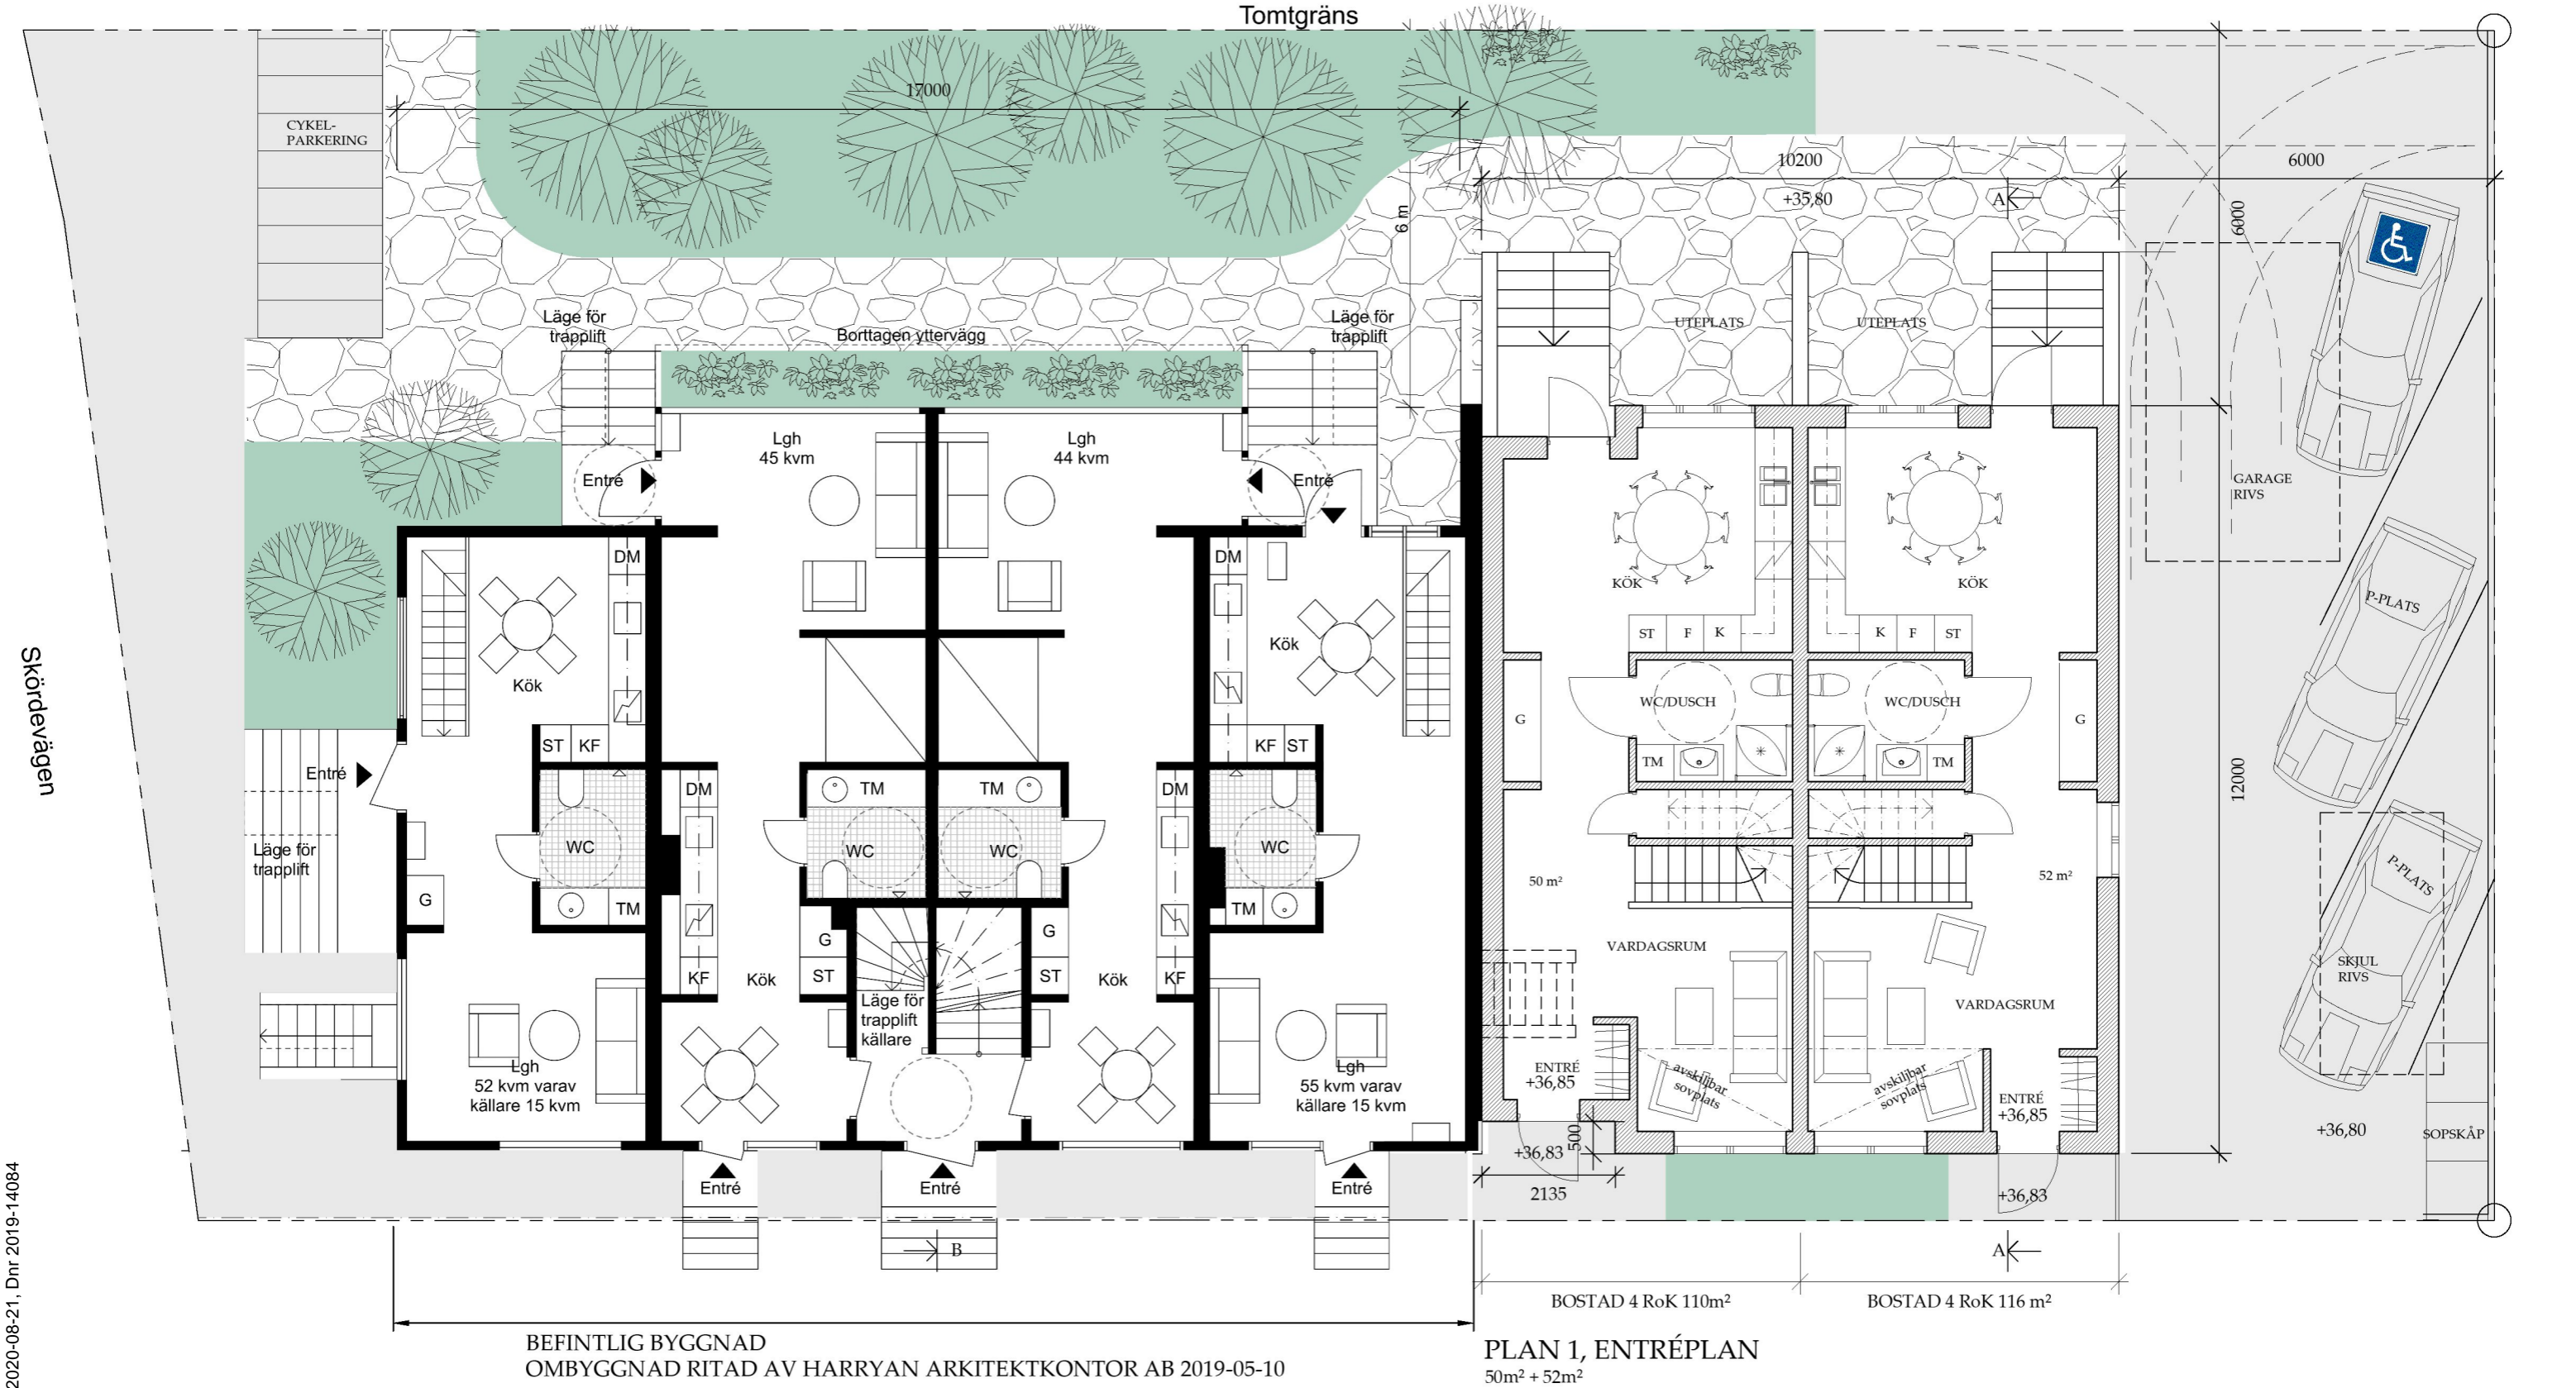


## FÖRKLARINGAR

RITNINGAR OCH +HÖJDER PÅ BEFINTLIG  
BYGGNAD BASERAS PÅ RELATIONS-  
NINGAR DATERADE 2015-09- 01,  
UPPRÄTTADE AV PNTHOUSE.

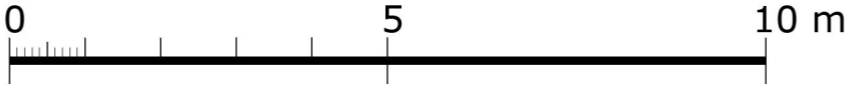

0	1	2	3	BET	NR	ÄNDRINGEN AVSER	STATUS	DATUM	SIGN
SKALA	1:100 I A3	PROJEKT	TILLBYGGNAD MODELLVILLAN 8	BYGGLOVSHANDLING					
DATUM	2020-08-10	UPPDRAG NR	1913	UPPDRAGSGIVARE					
RITAD AV	IJG	HANDLAGGARE	IJG	PLAN 1					
ANSVARIG	Ingrid Jonsson-Gremo	PLAN 1	ENTRÉPLAN	KALE KARLBERG					
GREMO	Skedevi Prästgård 1	E-mail: ark.bygg@gremos.com	Tel. 070-5500686	RITN. NR.					
arkitektkontor	643 94 VINGÅKER	www.gremos.com		BET					
ARCHITECTURE & DESIGN				A-40.0-101					


FÖRKLARINGAR  
RITNINGAR OCH +HÖJDER PÅ BEFINTLIG  
BYGGNAD BASERAS PÅ RELATIONS-  
NINGAR DATERADE 2015-09- 01,  
UPPRÄTTADE AV PNTHOUSE.

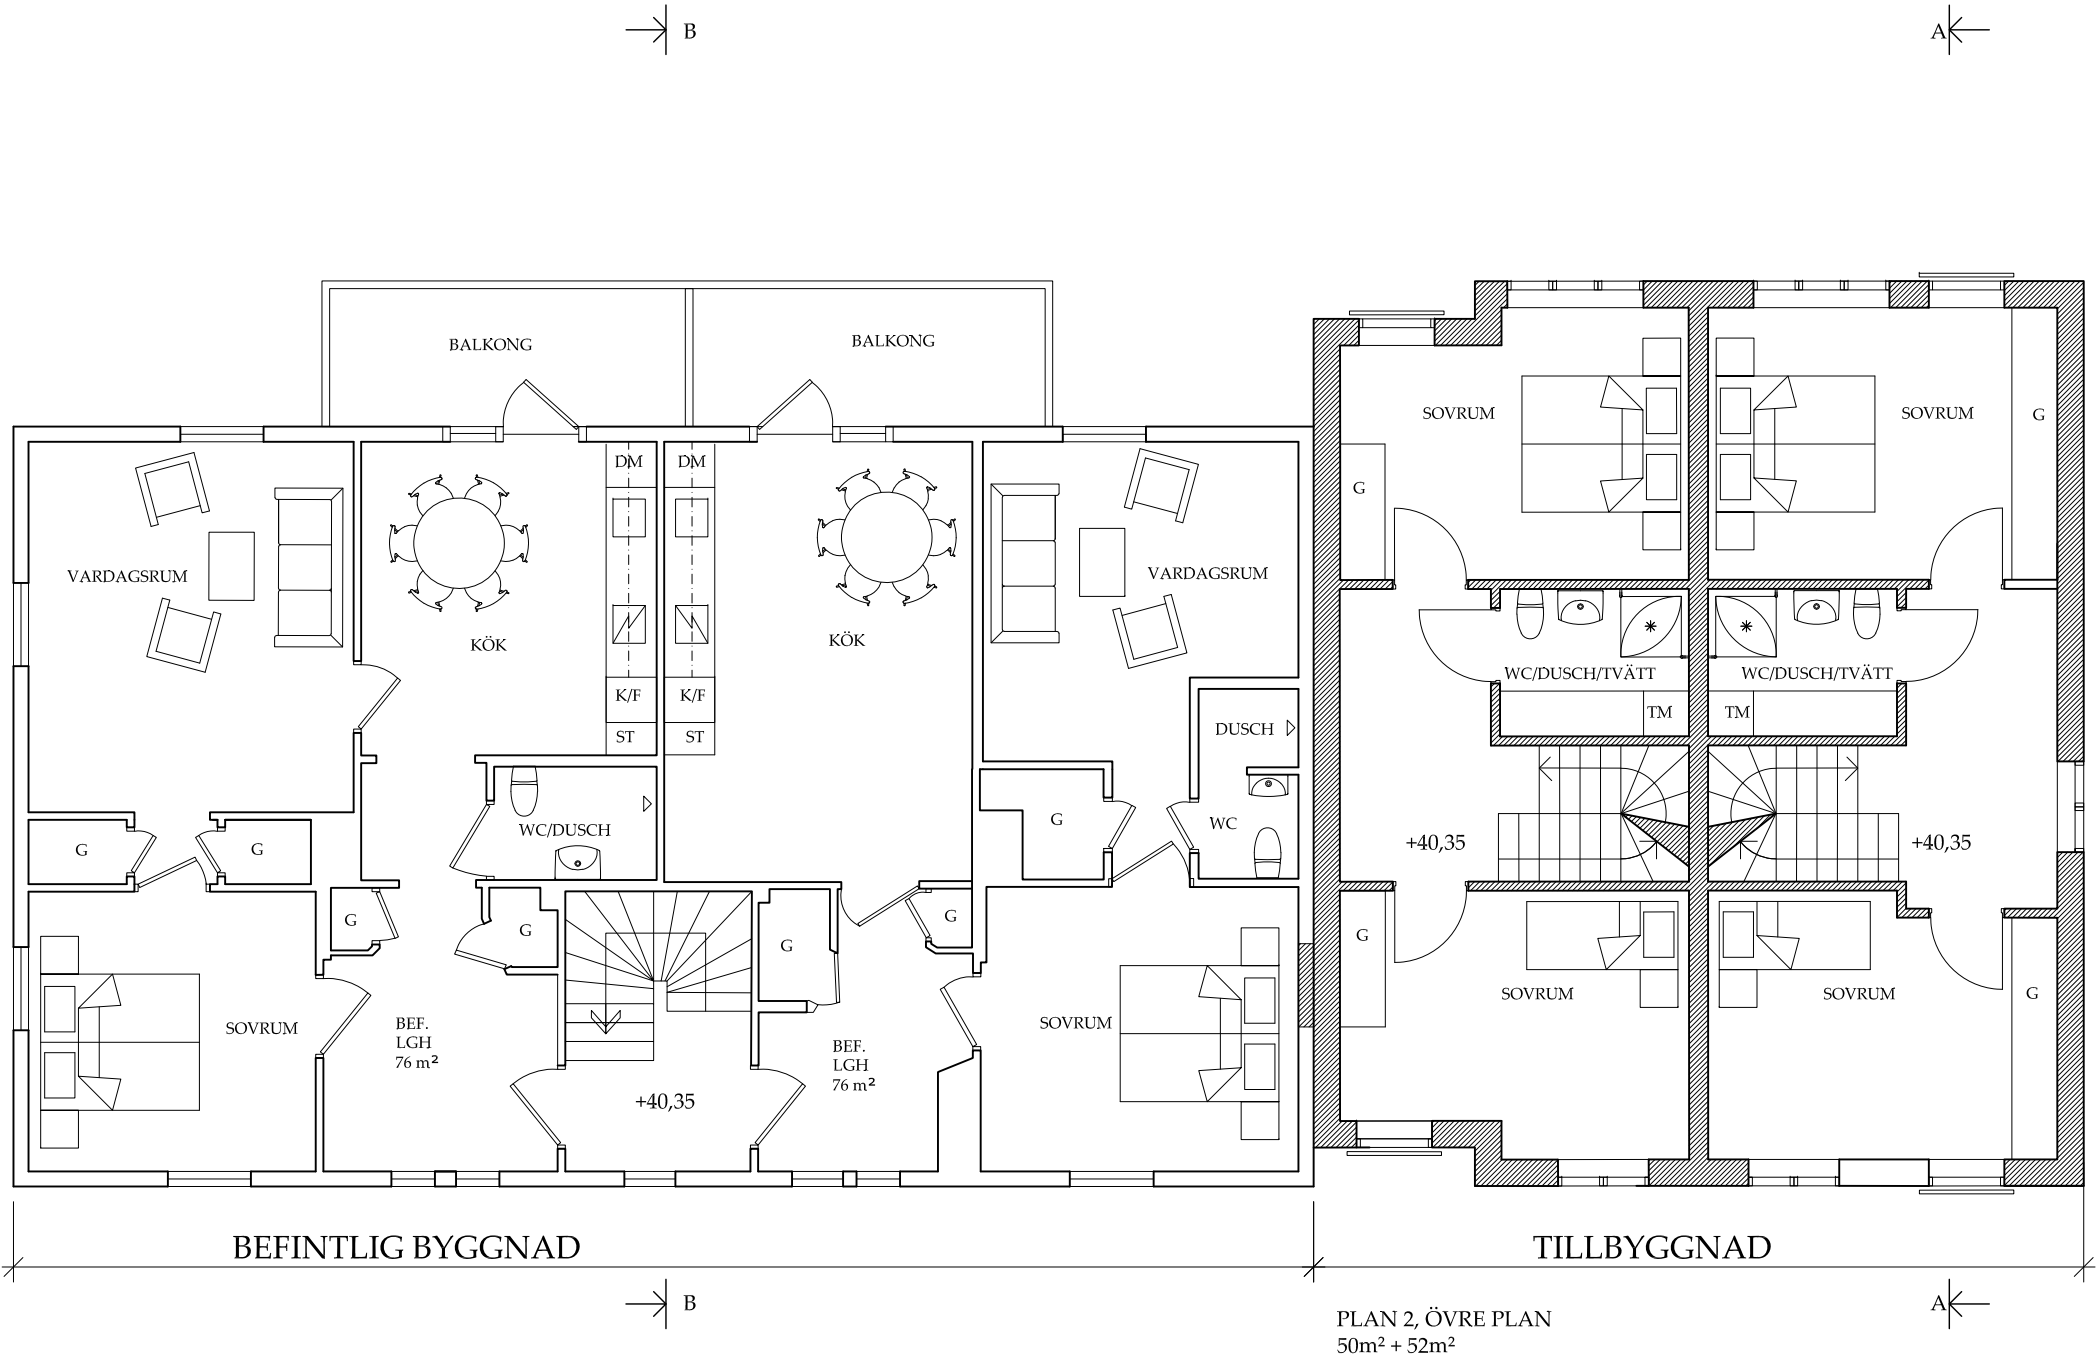

				1	2	3			BET	NR	ÄNDRINGEN AVSER		DATUM	SKID																			
SKALA 1:100 i A3									PROJEKT TILLBYGGGNAD MODELLVILLAN 8					STATUS BYGGLOVSHANDLING																			
DATUM 2020-08-10									UPPDRAG NR 1913					UPPDRAGSGIVARE  KALE KARLBERG																			
RITAD AV IJG									HANDLÄGGARE IJG																								
ANSVARIG Ingrid Jonsson-Gremo																																	
GREMOs arkitektkontor ARCHITECTURE & DESIGN									Skedevi Prästgård 1 643 94 VINGÅKER					E-mall: ark.bygg@gremos.com www.gremos.com					Tel. 070-5500686					RITN. NR. A-40.0-102					BET				

FÖRKLARINGAR

RITNINGAR OCH +HÖJDER PÅ BEFINTLIG  
BYGGNAD BASERAS PÅ RELATIONSRI-  
NINGAR DATERADE 2015-09- 01,  
UPPRÄTTADE AV PNTHOUSE.

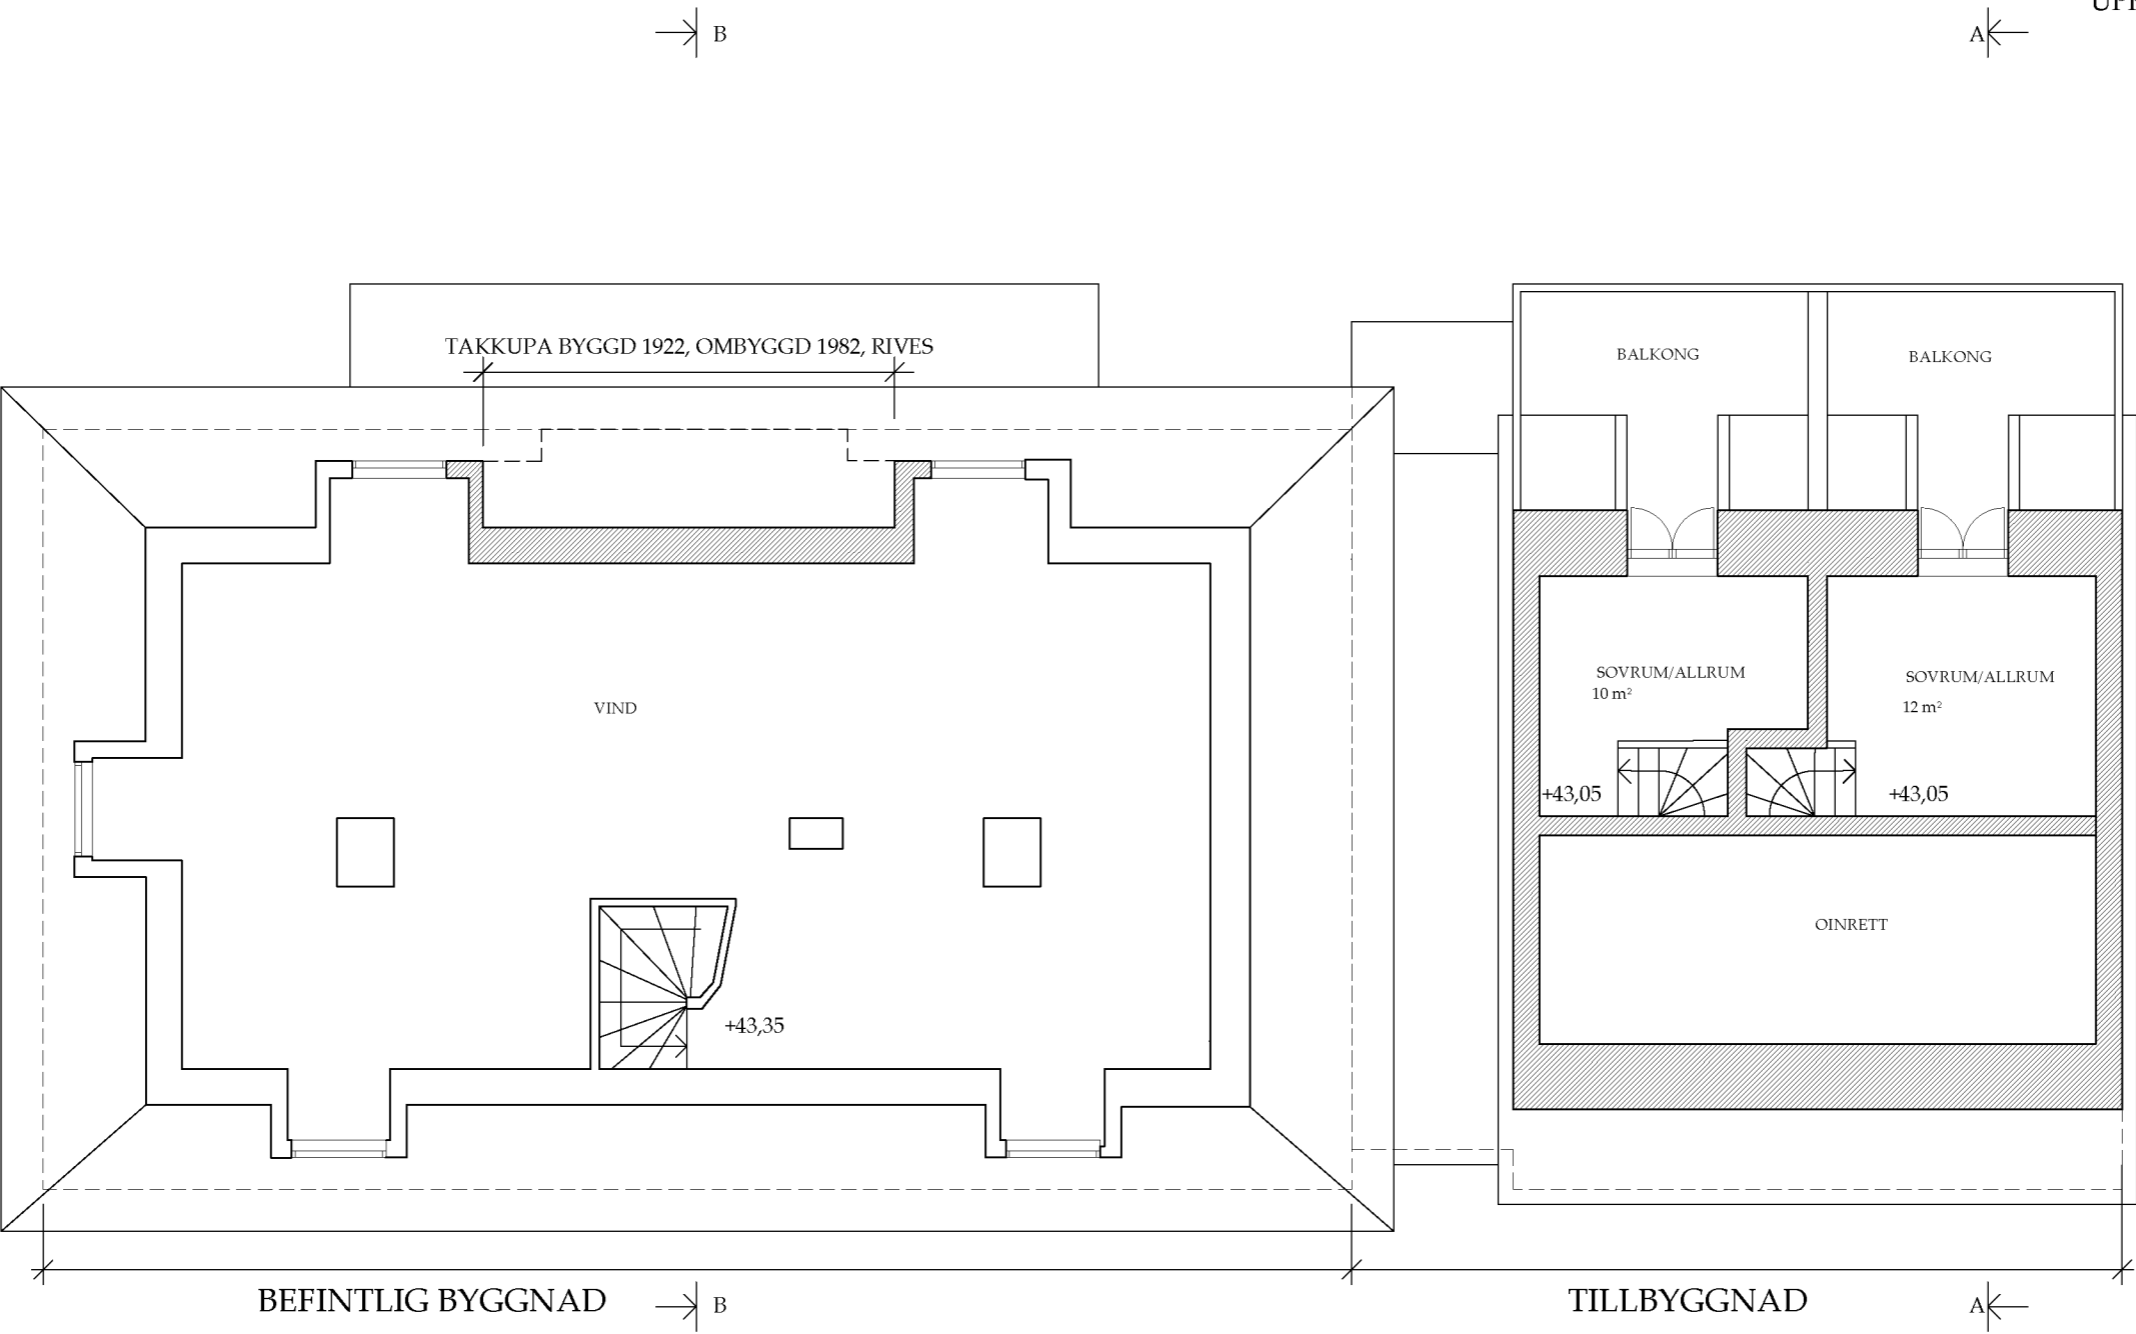


PLAN 3, VINDSPLAN  
VINDSBOTTEN 68m²  
INREDD VIND 10+12m²

0				1	2	3	BET	NR	ÄNDRINGEN AVSER	STATUS	DATUM	SIGN				
SKALA							PROJEKT				TILLBYGGNAD MODELLVILLAN 8		BYGGLOVSHANDLING			
1:100 i A3							PLAN 3 VINDSPLAN				UPPDRAGSGIVARE					
DATUM		UPPDRAG NR									KALE KARLBERG					
2020-08-10		1913														
RITAD AV		HANDLÄGGARE														
IJG		IJG														
ANSVARIG																
Ingrid Jonsson-Gremo																
<b>GREMO S</b> arkitektkontor ARCHITECTURE & DESIGN							Skedevi Prästgård 1 643 94 VINGÅKER		E-mail: ark.bygg@gremos.com www.gremos.com		Tel. 070-5500686		RITN. NR		BET	
													A-40.0-103			


Inkom till Stockholms stadsbyggnadskontor - 2020-08-21, Dnr 2019-14084

FÖRKLARINGAR  
RITNINGAR OCH +HÖJDER PÅ BEFINTLIG  
BYGGNAD BASERAS PÅ RELATIONS-  
NINGAR DATERADE 2015-09- 01,  
UPPRÄTTADE AV PNTHOUSE.

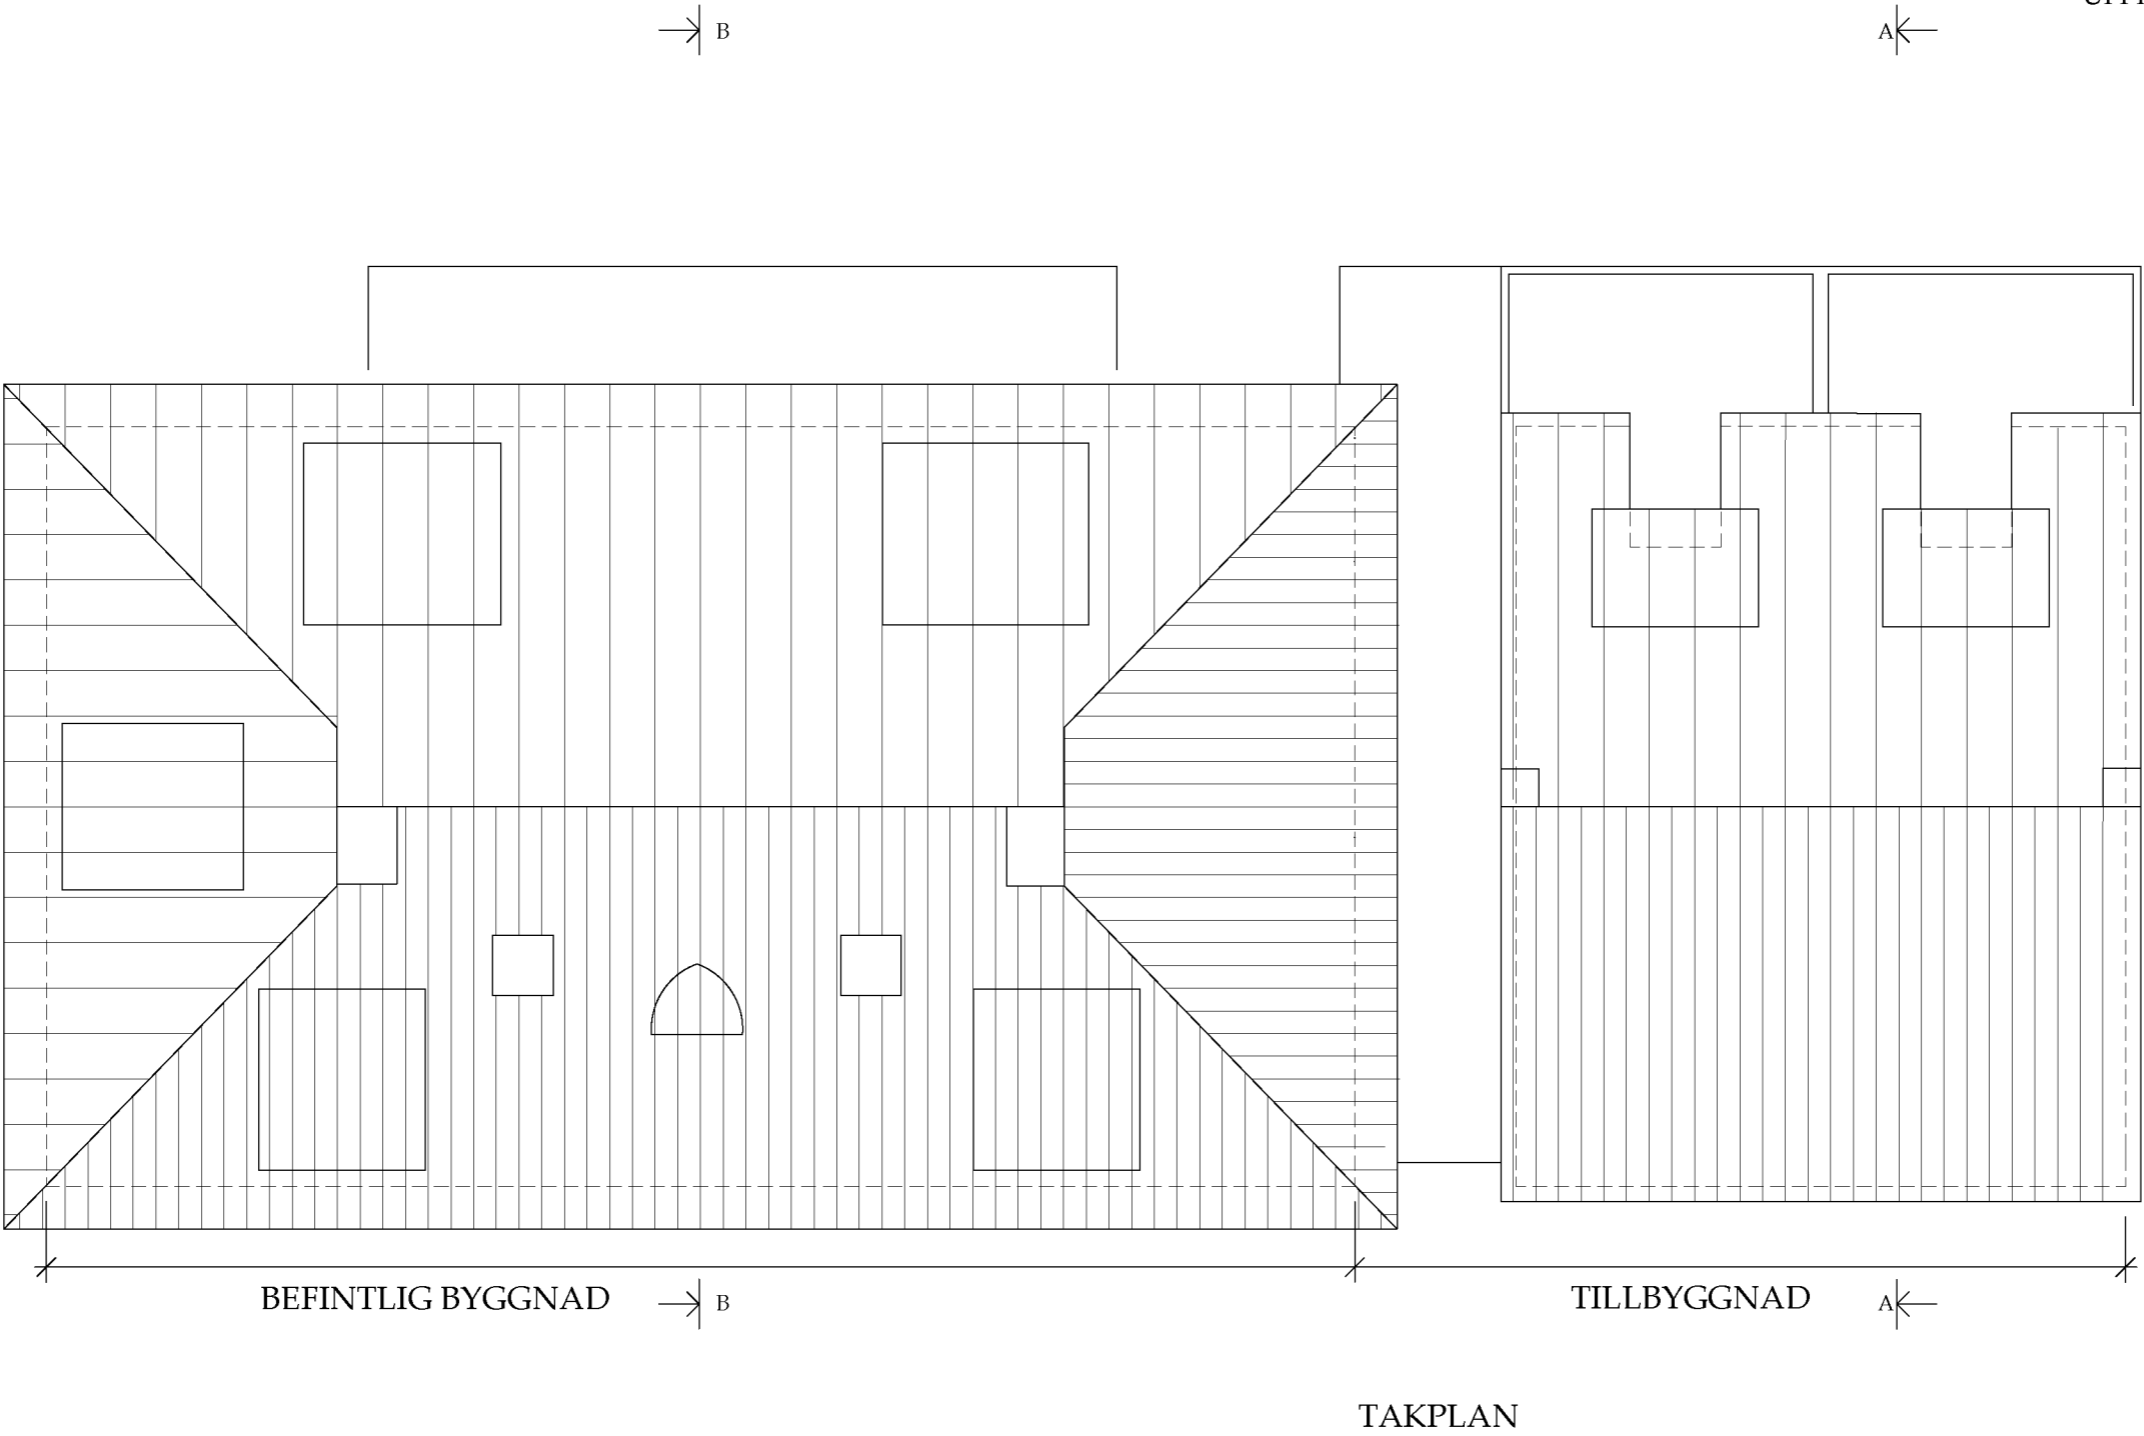

		1	2	3	BET	NR	ÄNDRINGEN AVSER	DATUM	SIGN	
SKALA					PROJEKT			STATUS		
1:100 i A3					TILLBYGGNAD MODELLVILLAN 8			BYGGLOVSHANDLING		
DATUM		UPPDRAG NR			TAKPLAN			UPPDRAGSGIVARE		
2020-08-10		1913						KALE KARLBERG		
RITAD AV		HANDLÄGGARE								
IJG		IJG								
ANSVARIG								RITN. NR		
Ingrid Jonsson-Gremo								BET		
<b>GREMO S</b> arkitektkontor ARCHITECTURE & DESIGN					Skedevi Prästgård 1 643 94 VINGÅKER		E-mail: ark.bygg@gremos.com www.gremos.com		Tel. 070-5500686	
								A-40.0-104		

FÖRKLARINGAR  
RITNINGAR OCH +HÖJDER PÅ BEFINTLIG  
BYGGNAD BASERAS PÅ RELATIONSRI-  
NINGAR DATERADE 2015-09- 01,  
UPPRÄTTADE AV PNTHOUSE.

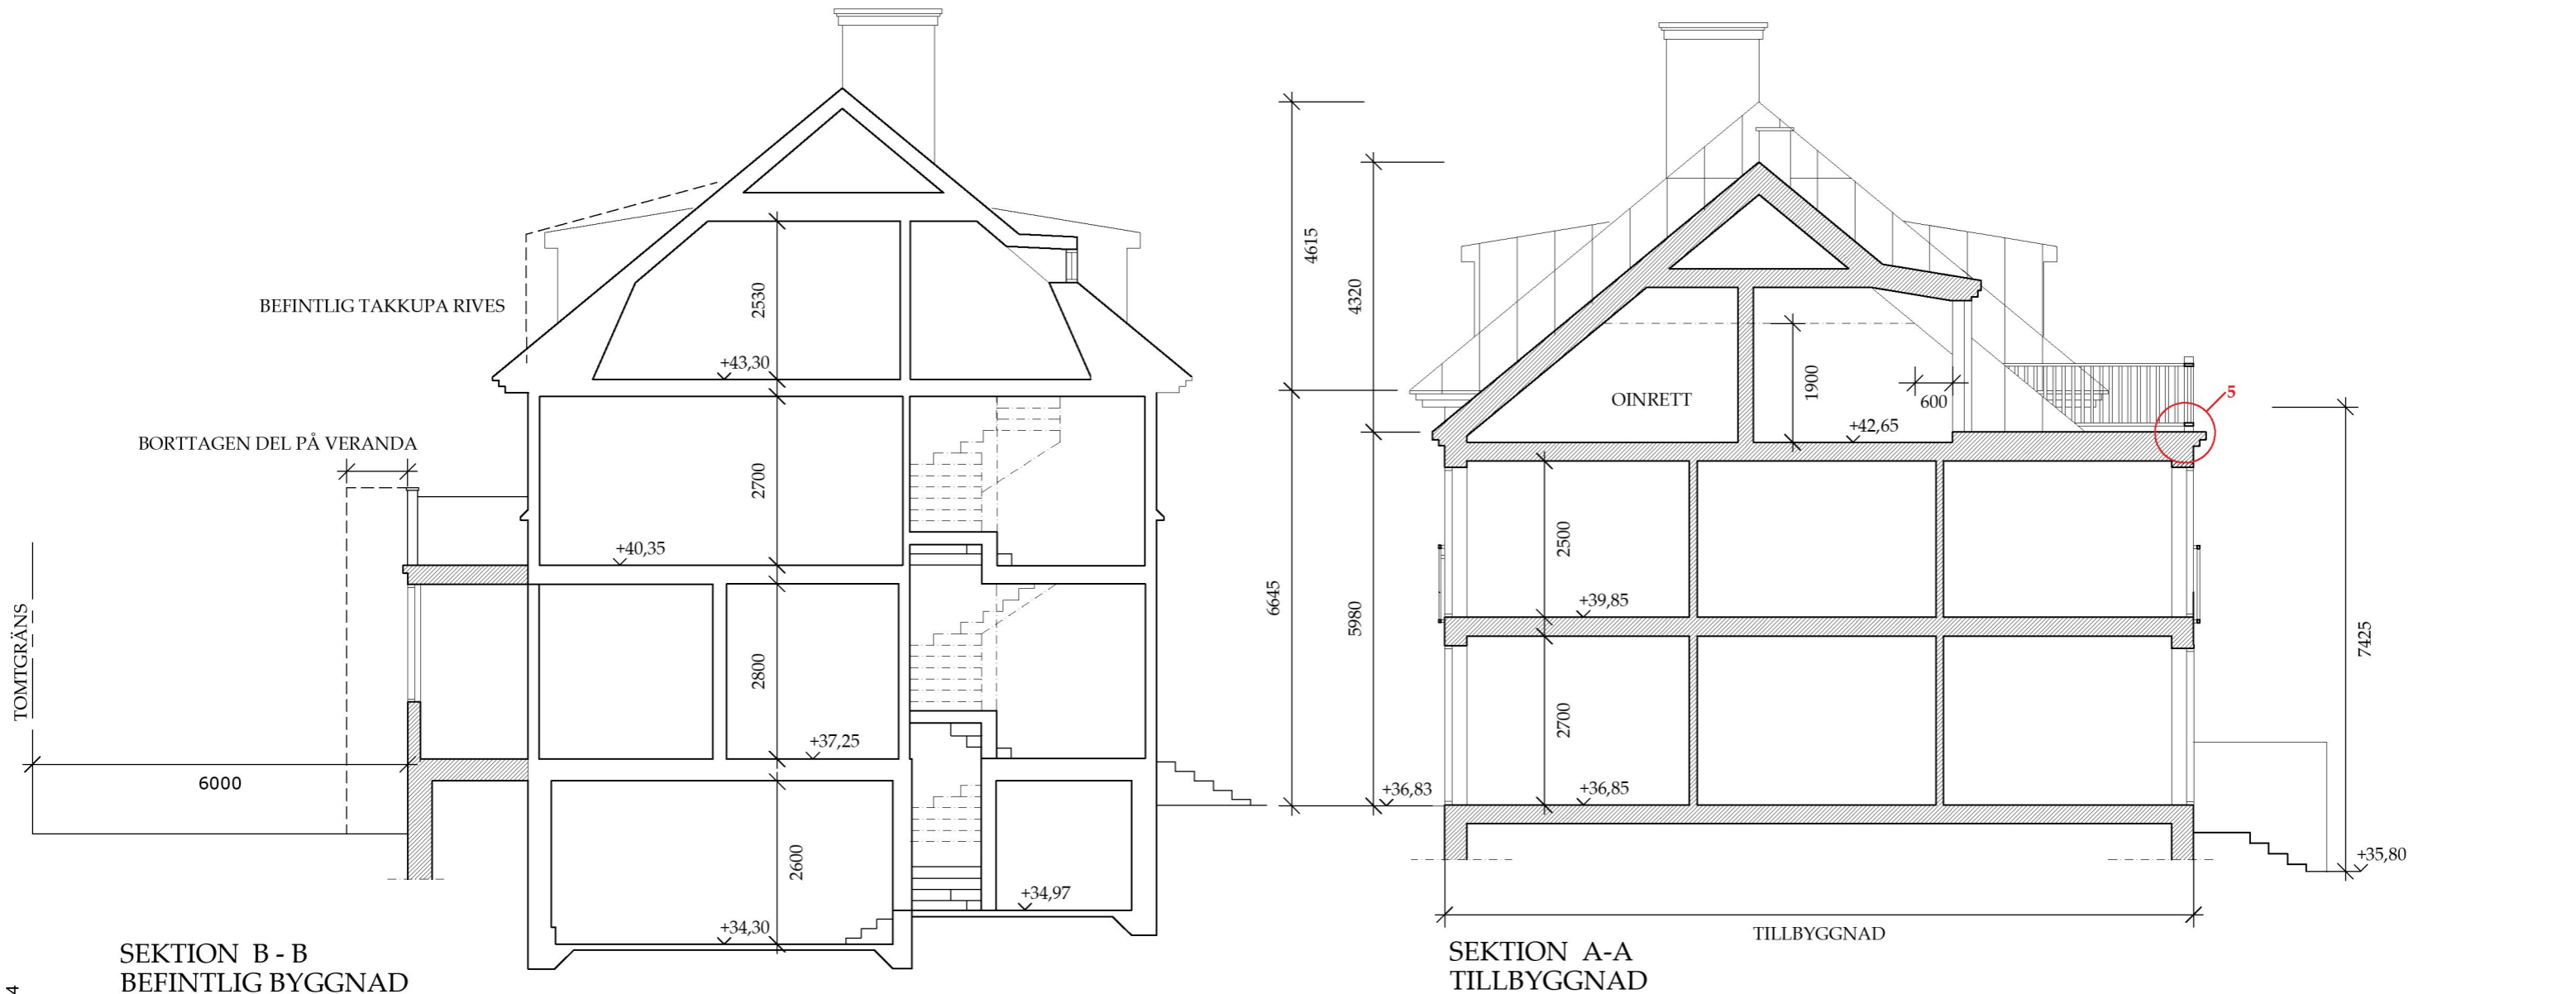

Inkom till Stockholms stadsbyggnadskontor - 2020-08-21, Dnr 2019-14084


0				1	2	3	BET	NR	ÄNDRINGEN AVSER	DATUM		SIGN
SKALA 1:100   A3							PROJEKT TILLBYGGNAD MODELLVILLAN 8			STATUS BYGGLOVSHANDLING		
DATUM 2020-08-10		UPPDRAG NR 1913					SEKTIONER			UPPDRAGSGIVARE KALE KARLBERG		
RITAD AV IJG		HANDLÄGGARE IJG								RITN. NR. A-40.0-105		
ANSVARIG Ingrid Jonsson-Gremo												
GREMO S arkitektkontor ARCHITECTURE & DESIGN							Skedevi Prästgård 1 643 94 VINGÅKER		E-mail: ark.bygg@gremos.com www.gremos.com		Tel. 070-5500686	

FÖRKLARINGAR

RITNINGAR OCH +HÖJDER PÅ BEFINTLIG  
BYGGNAD BASERAS PÅ RELATIONS-  
RITNINGAR DATERADE 2015-09- 01,  
UPPRÄTTADE AV PNTHOUSE.





Inkom till Stockholms stadsbyggnadskontor - 2020-08-21, Dnr 2019-14084

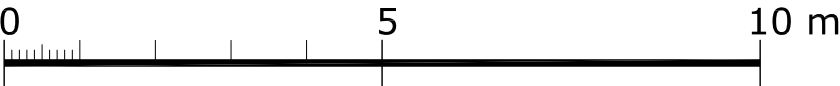

0				1				2				3				BET				NR				ÄNDRINGEN AVSER				DATUM				SKN	
SKALA																PROJEKT																STATUS	
1:100 i A3																TILLBYGGNAD MODELLVILLAN 8																BYGGLOVSHANDLING	
DATUM								UPPDRAG NR								FASAD MOT NORR																UPPDRAGSGIVARE	
2020-08-10								1913																								KALE KARLBERG	
RITAD AV								HANDLÄGGARE	
IJG								IJG								Ingrid Jonsson-Gremo																RITN. NR.	
ANSVARIG																																BET	
GREMOS																Skedevi Prästgård 1																E-mail: ark.bygg@gremos.com																Tel. 070-5500686																A-40.0-106															
arkitektkontor																643 94 VINGÅKER																www.gremos.com	
ARCHITECTURE & DESIGN	


FÖRKLARINGAR

RITNINGAR OCH +HÖJDER PÅ BEFINTLIG  
BYGGNAD BASERAS PÅ RELATIONS-  
RITNINGAR DATERADE 2015-09- 01,  
UPPRÄTTADE AV PNTHOUSE.

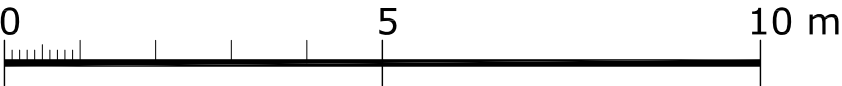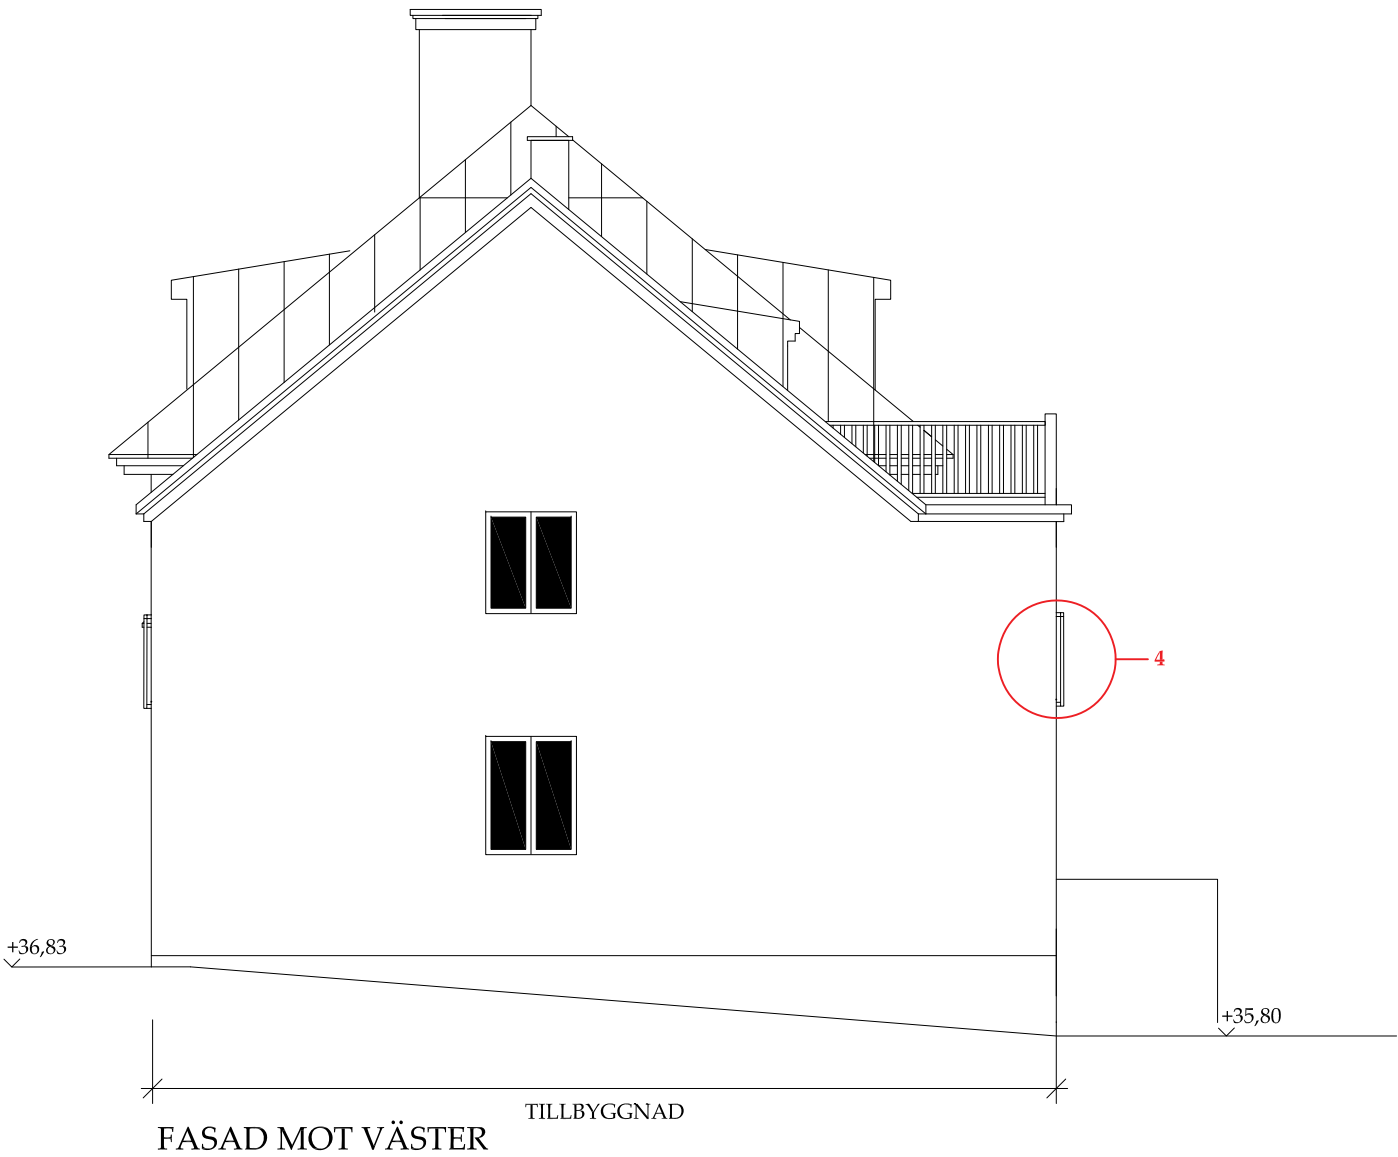


0				1				2				3				BET				NR				ÄNDRINGEN AVSER				DATUM				SIGN	
SKALA																PROJEKT																STATUS	
1:100 i A3																TILLBYGGGNAD MODELLVILLAN 8																BYGGLOVSHANDLING	
DATUM								UPPDRAG NR								FASAD MOT VÄSTER																UPPDRAGSGIVARE	
2020-08-10								1913																								KALE KARLBERG	
RITAD AV								HANDLÄGGARE	
IJG								IJG	
ANSVARIG																Ingrid Jonsson-Gremo																RITN. NR.																BET																															
GREMOs arkitektkontor ARCHITECTURE & DESIGN																Skedevi Prästgård 1 643 94 VINGÅKER																E-mail: ark.bygg@gremos.com www.gremos.com																Tel. 070-5500686																A-40.0-107															

FÖRKLARINGAR  
RITNINGAR OCH +HÖJDER PÅ BEFINTLIG  
BYGGNAD BASERAS PÅ RELATIONS-  
RITNINGAR DATERADE 2015-09- 01,  
UPPRÄTTADE AV PNTHOUSE.

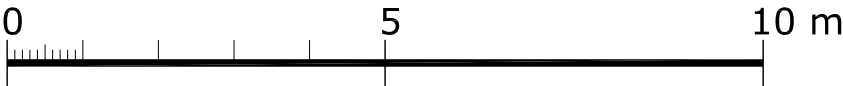


0				1				2				3				BET				NR				ÄNDRINGEN AVSER				DATUM				SKN	
SKALA																PROJEKT																STATUS	
1:100 i A3																TILLBYGGGNAD MODELLVILLAN 8																BYGGLOVSHANDLING	
DATUM								UPPDRAG NR								FASAD MOT SÖDER																UPPDRAGSGIVARE	
2020-08-10								1913																								KALE KARLBERG	
RITAD AV								HANDLÄGGARE	
IJG								IJG	
ANSVARIG																Ingrid Jonsson-Gremo																RITN. NR.																BET																															
GREMOS																Skedevi Prästgård 1																E-mail: ark.bygg@gremos.com																Tel. 070-5500686																A-40.0-108															
arkitektkontor																643 94 VINGÅKER																www.gremos.com	
ARCHITECTURE & DESIGN	



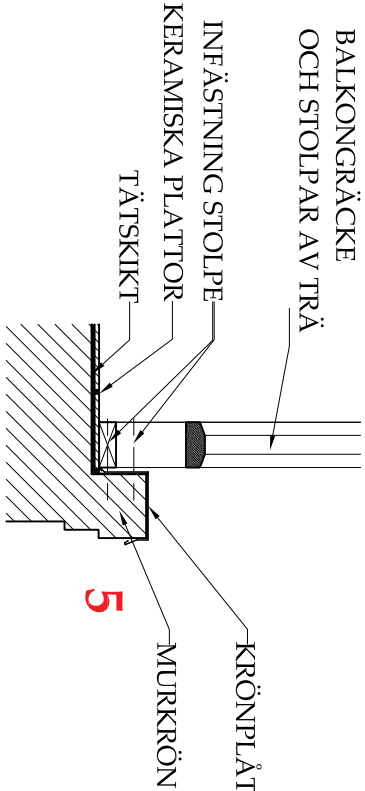


## PRINCIPDETALJ

INFÄSTNING BALKONGRÄCKEN

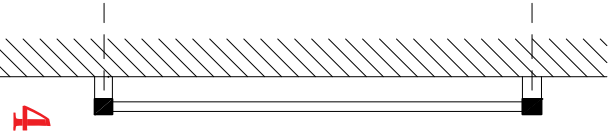

## PRINCIPDETALJ

RÄCKEN PÅ FASAD

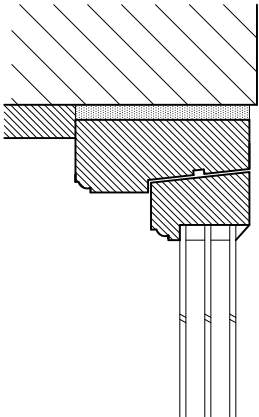

## PRINCIPDETALJ FÖNSTER

UTÅTGÅENDE TREGLAS TRÄFÖNSTER MED  
PROFILERAD INSIDA, SKALA 1:5,

0	1	2	3	BET	NR	ANSVÄRIG AVSEER	STATUS	DATUM	SKID
SKALA 1:20, 1.5 i A3				PROJEKT				TILLBYGGNAD MODELLEVILLAN 8	
DATUM 2020-08-10				UPPDRAG NR 1913				BYGGLOVSHANDLING	
RITAD AV JUG				HANDLAGGARE JUG				UPPDRAGSGIVARE KALE KARLBERG	
ANSVARIG Ingrid Jonsson-Gremo				PRINCIPDETALJER				RITAD NR A-40.0-110	
Gremo arkitektkontor 643 94 VINÅKER				Skedevi Prästgård 1 www.gremo.com				Tid. 070-550066	
BET				BET				BET	