


SKALA 1:100

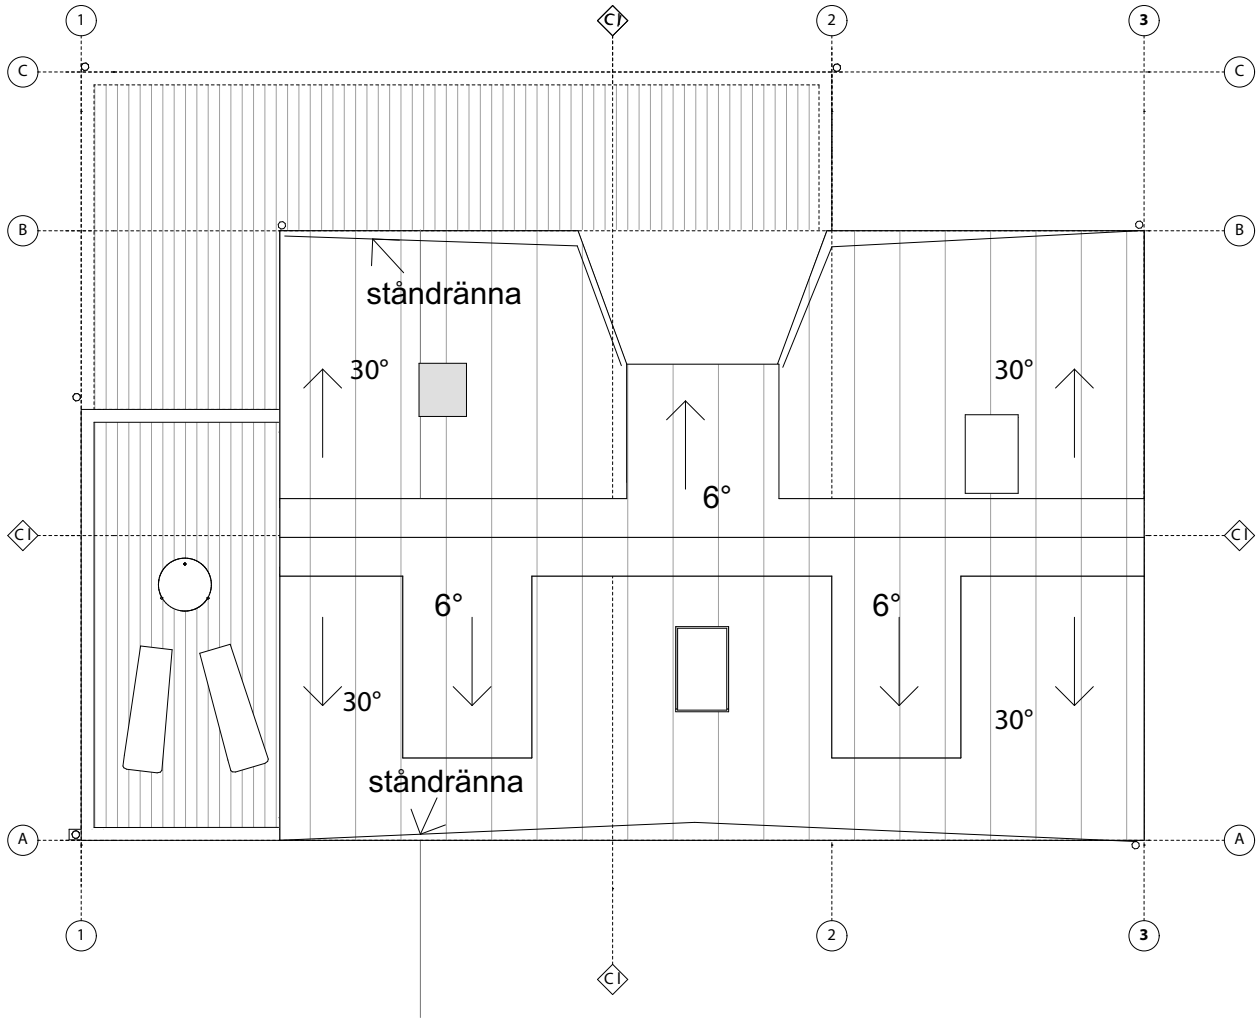

| | | | | | |
|--------------------|--|---|--|---------------------------|--|
| Pärlstickaren 8 | | Bygglovhandling | | DATUM 2020-06-11 | |
| Takplan | | ARKITEKTUR+DEVELOPMENT REPPEN WARTIAINEN | | ANSVARIG Ingrid Reppen | |
| UPPDRAG NR #PIn | | RITAD/KONSTR AV | | HANDLÄGGARE AM | |
| | | NUMMER A-07 | | BET | |