


Arkitektur + Bygghandling
Pärlistickaren 8
X:195 Pärlistickaren 8 V1.1
GÄLLANDE 2019-12-09 pln | 2020-06-11 | 09:17 | Ingrid | 12 (63)

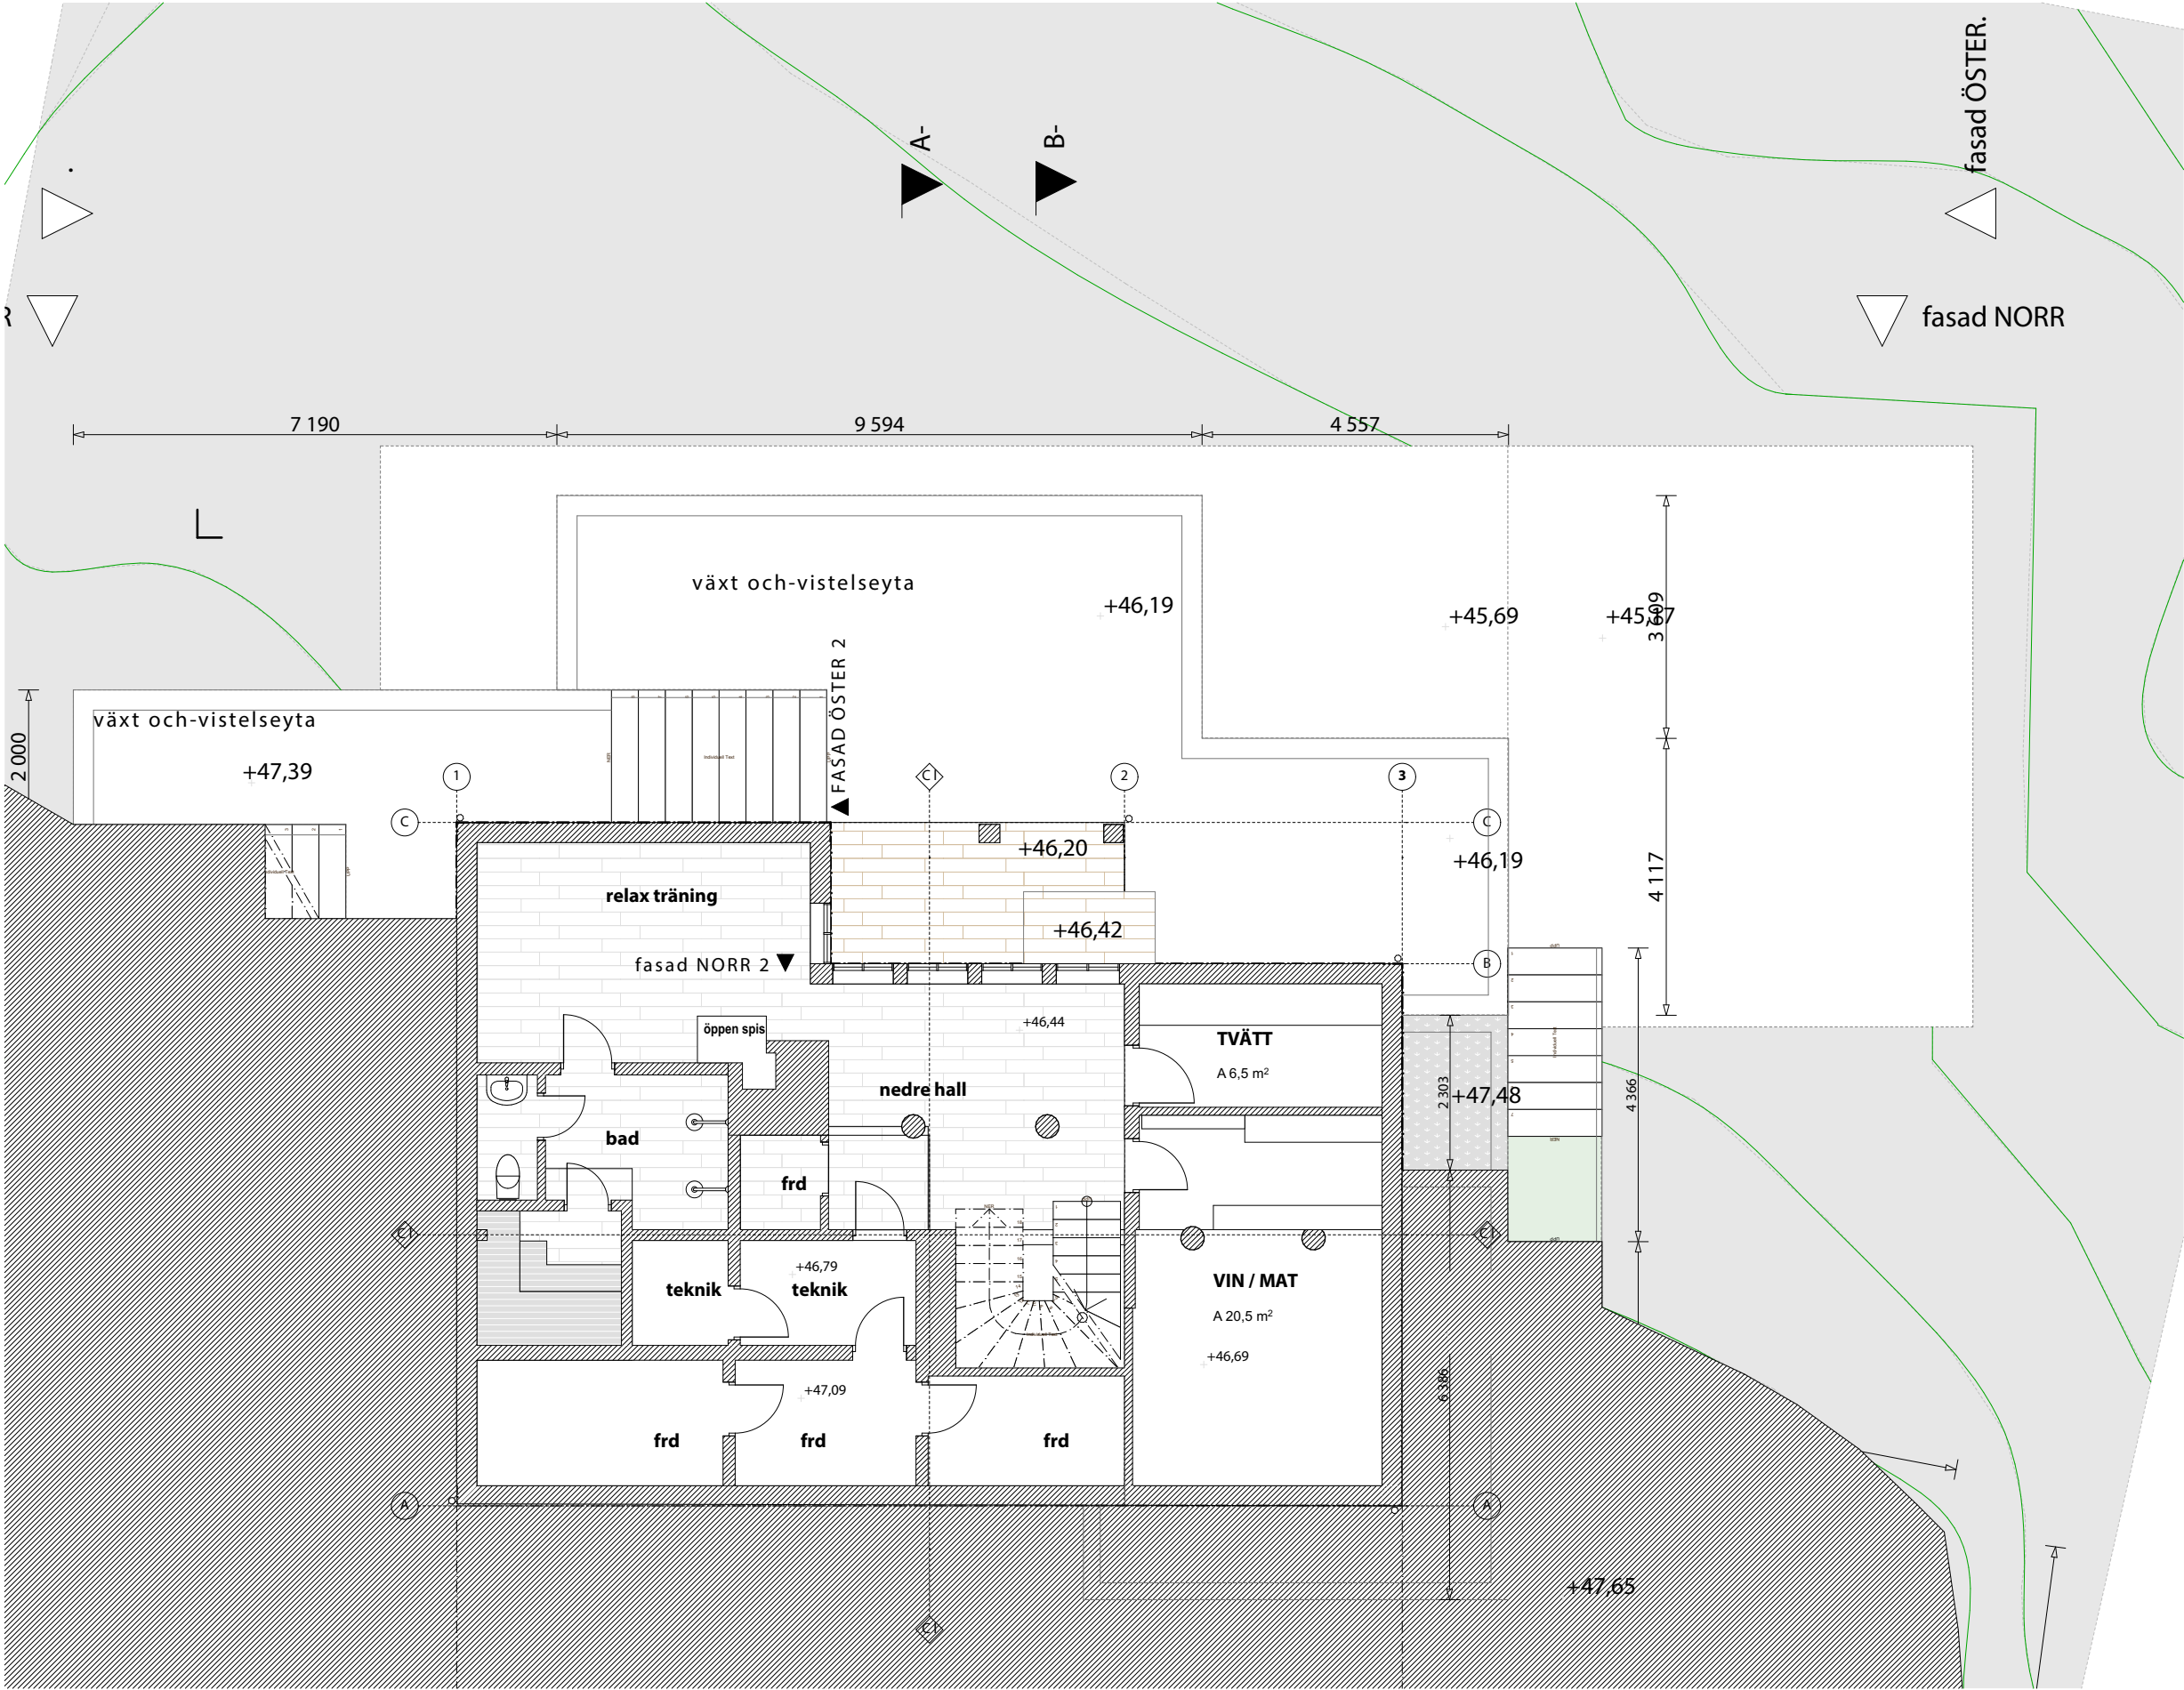

SKALA 1:100



Pärlistickaren 8		Bygglovhandling		DATUM 2020-06-11	
Källarplan		ARKITEKTUR+DEVELOPMENT REPPEN WARTIAINEN		ANSVARIG Ingrid Reppen	
UPPDRAG NR #Pln		RITAD/KONSTR AV		SKALA A3 1:100	
		HANDLÄGGARE AM		NUMMER A-01	
				BET	