



Göteborgs stadsarkitektkontor: 2020-06-21, Dnr 2020-00987
X:195 Pärlistickaren 8\1.MODELL\A11.GÄLLANDE\2019-12-09.pln | 2019-12-09.pln | 2020-06-11 | 09:18 | Ingrid | 23 (63)

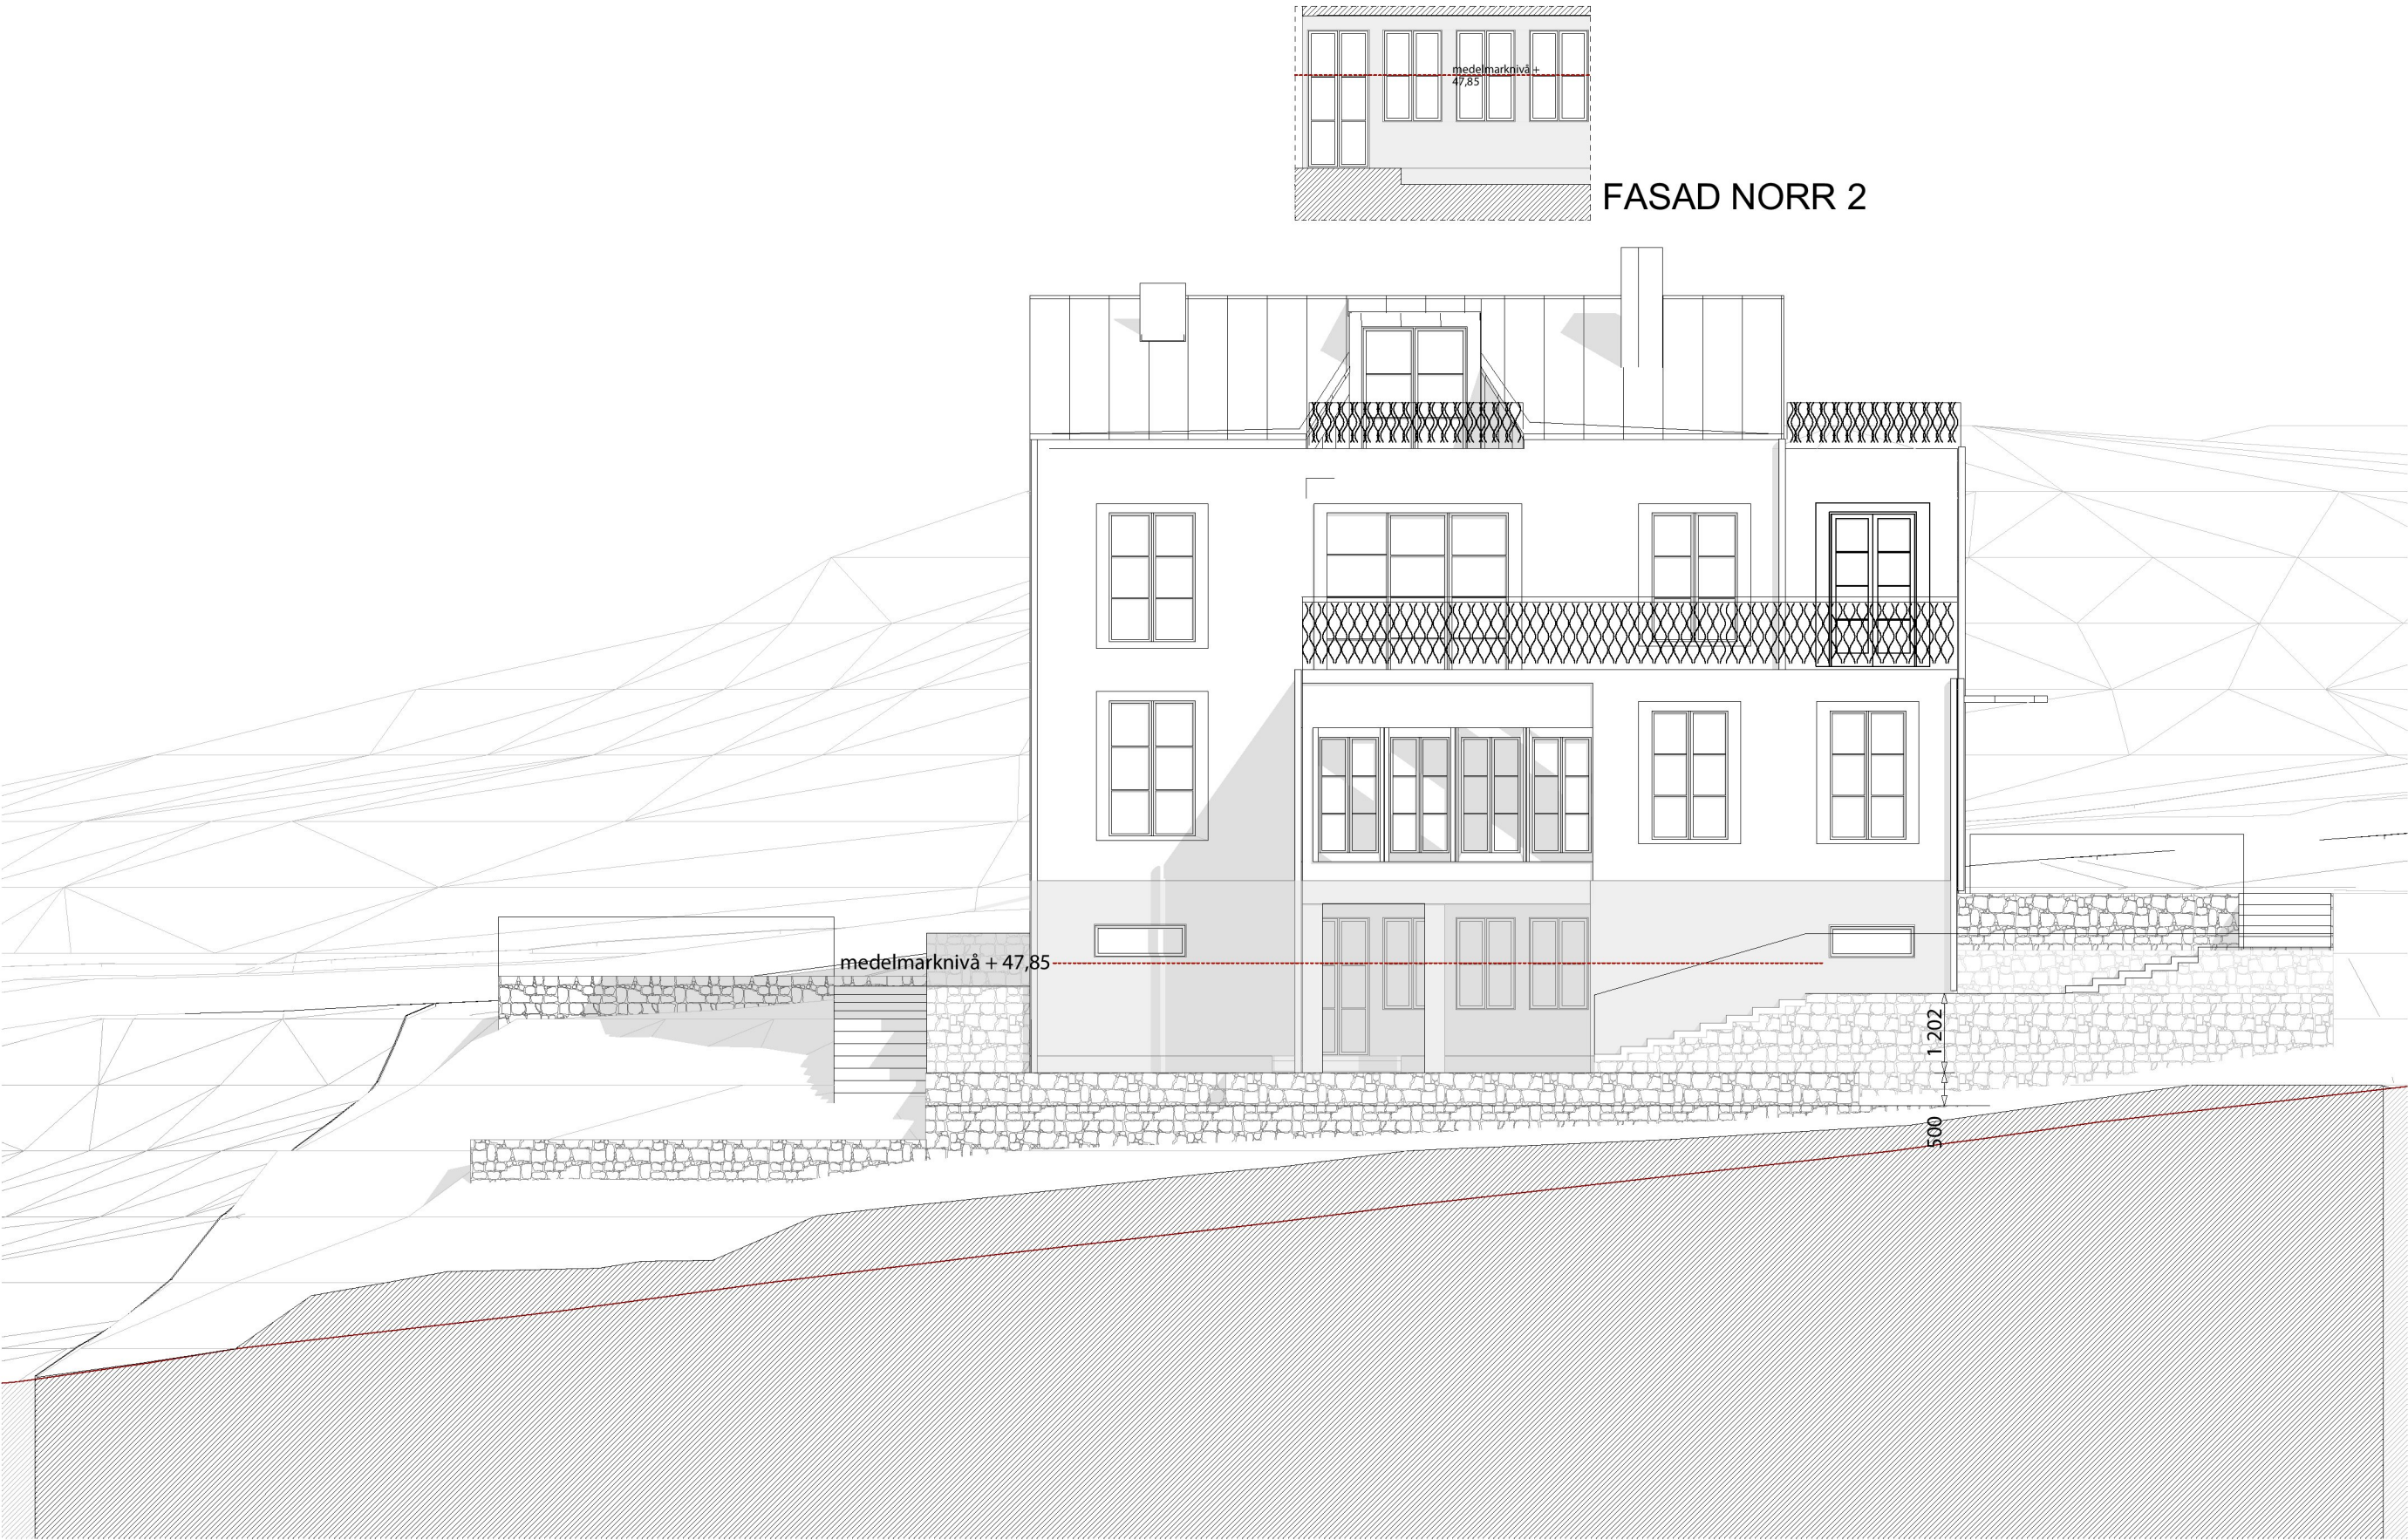

FASAD NORR

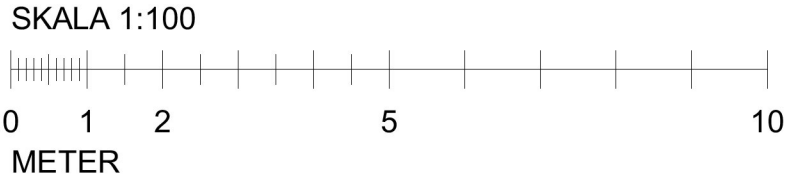

Pärlistickaren 8		Bygglövhandling		DATUM 2020-06-11	
Fasad norr		ARKITEKTUR+DEVELOPMENT REPPEN WARTIAINEN		ANSVARIG Ingrid Reppen	
UPPDRAG NR #Pln		RITAD/KONSTR AV	HANDLÄGGARE AM	SKALA A3 1:100	
				NUMMER A-12	BET