



Fönster- och balkongdörrar

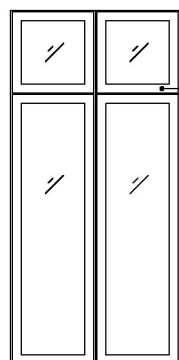


Helglasade fönsterdörrar,
indelning lika befintliga fönster.
Kulör NCS S 5010-G70Y

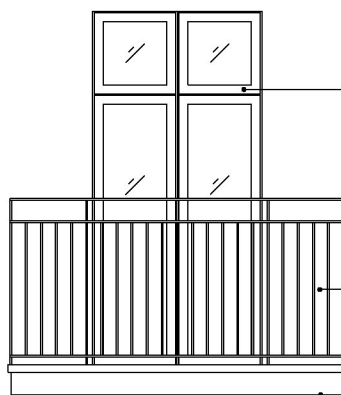


Helglasade balkongdörrar,
indelning lika befintliga fönster.
Kulör NCS S 1002-Y50R

Räcken i svart smide

Undersida i kulör lika fasad,
kulör NCS S

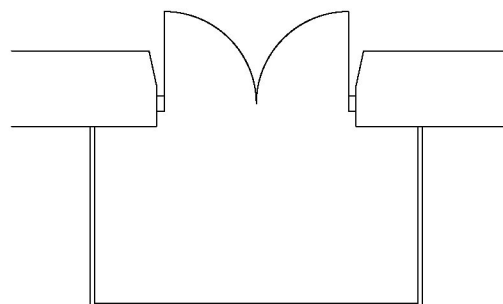

Principdetaljer avser infästning enligt tillverkare

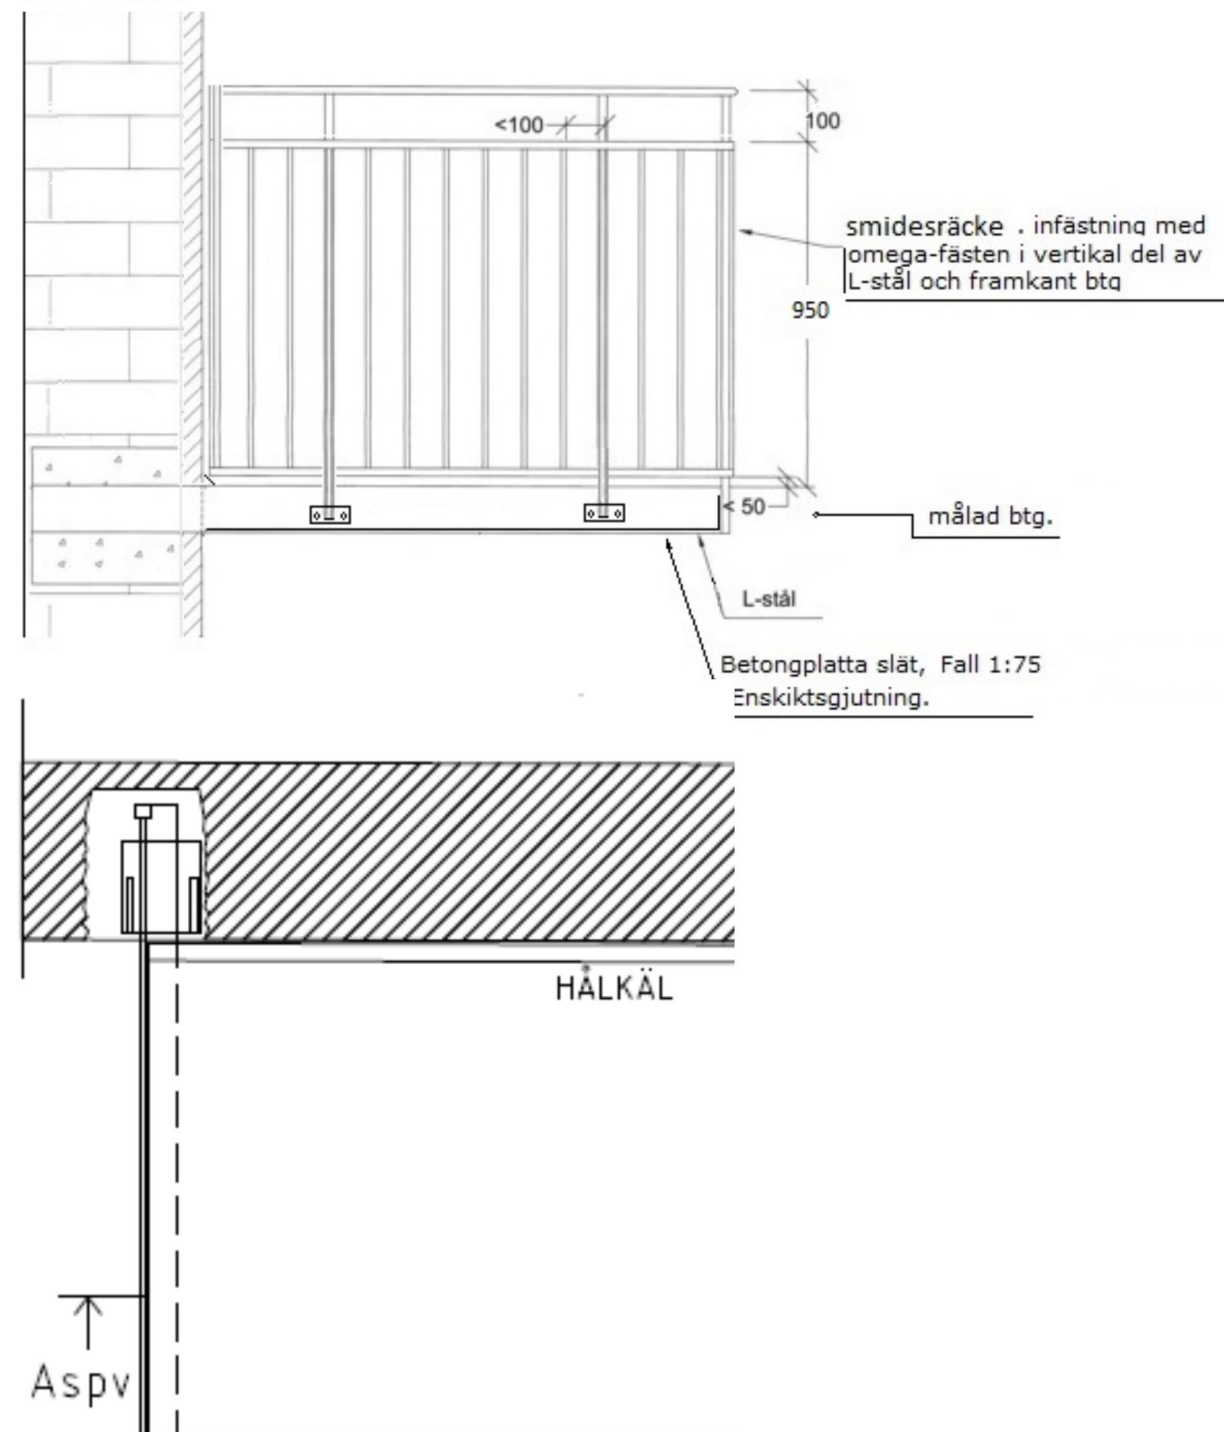

BYGGLOV Brf Kritan i Stockholm

Nya balkonger och fönsterdörrar på gårdsfasad
Ritningsunderlag från ombyggnation 1984

Renstiernas gata 41 - 47
Typuppställning balkong

Datum: 2020-08-23
Ritning: A12
Skala: 1:50, 1:20