



a 1:10
PRINCIP FÖR FOTPLÅTAR
SP TYP 1

b 1:10
PRINCIP FÖR TOPPLÅTAR
SP TYP 1

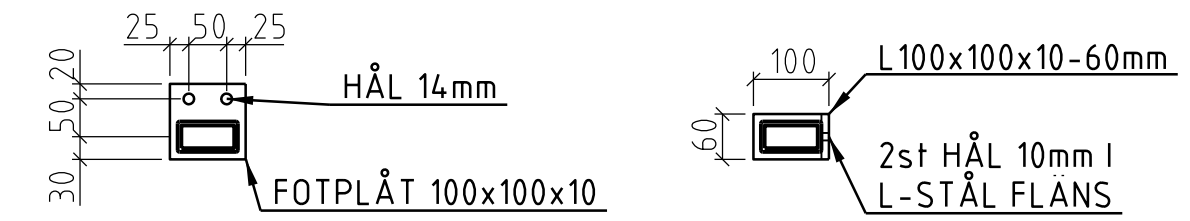


a 1:10
PRINCIP FÖR FOTPLÅTAR
PELARTYP 2

b 1:10
PRINCIP FÖR TOPPLÅTAR
SP TYP 2

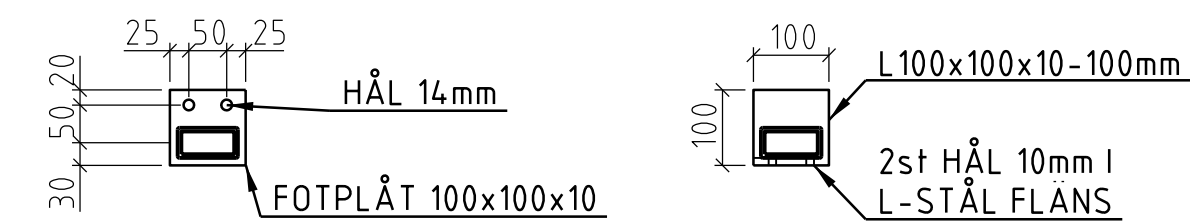


a 1:10
PRINCIP FÖR FOTPLÅTAR
PELARTYP 3

b 1:10
PRINCIP FÖR TOPPLÅTAR
SP TYP 3

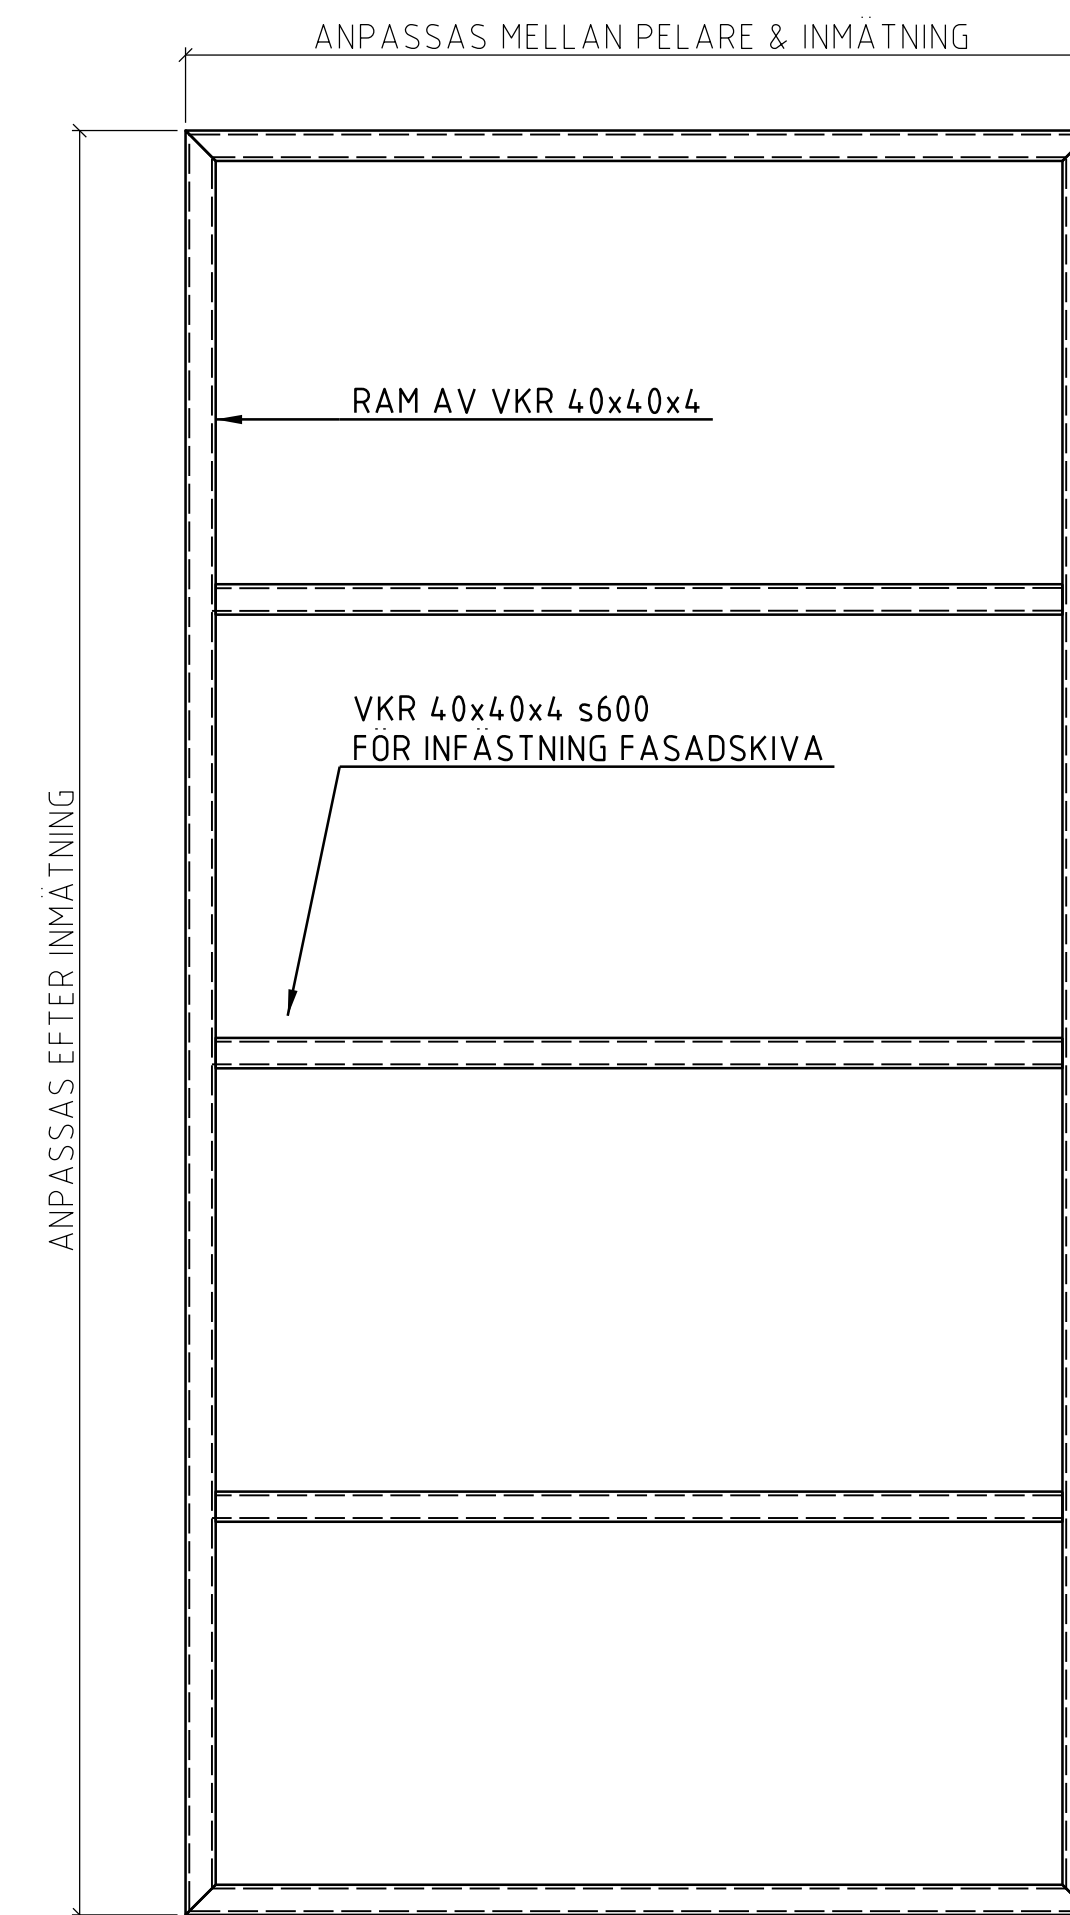

2 1:10

PRINCIP FOR DÖRRAR

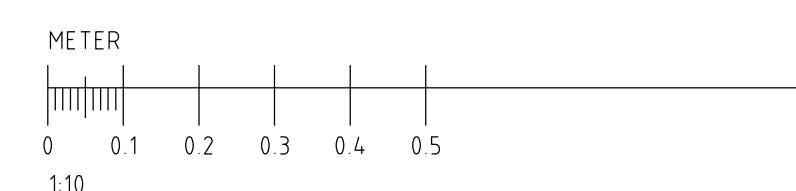

FÖRESKRIFTER

ALLMÄNNA FÖRESKRIFTER SE K-01.0-001

FÖRKLARINGAR

HÄNVISNINGAR

B		NY STOMME MED STÅL	2020-06-12	MABJ
A		KOMPLETTERAD MÅTTSÄTTNING	2019-10-31	CHAN
X	X	XX	X	X
BET	ANT	ÄNDRINGEN AVSER	DATUM	SIGN

BYGGHANDLING

ZINK GRILL
KV RIDDAREN, GREV TUREGATAN 20



SGNADSTEKNISKA BYRÅN

Stadsgården 10, 9tr
116 45 Stockholm
Telefon: 010-161 10 00

UPPDRAG NR 19111	RITAD AV CHAN	HANDLAGGARE MAER
DATUM 2019-10-30	ANSVARIG DABU	

FLÄKTRUM PÅ GÅRD
SEKTION

SKALA	NUMMER	BET.
	K-20.6-005	B