

G



FASAD MOT ÖSTER

FSH + 30,8

SLÄNT

TG



FASAD MOT VÄSTER

FSH + 30,8

TG

SLÄNT



BYGGLOVSHANDLING

Fiskarhedenvillan

FISKARHEDENVILLAN AB TEL: 0243-79 42 42
BOX 882 INFO@FISKARHEDENVILLAN.SE
781 29 BORLÄNGE WWW.FISKARHEDENVILLAN.SE

BYGGHERRE
LINDSTRÖM/SANDELL-LINDSTRÖM



OBJEKTNUMMER HUSTYP
223.14136 RÖDHAKEN

FASADER

STOCKHOLM FRANCISKUS 12
STOCKHOLM KOMMUN

DATUM RITAD AV
2019-12-20 FARHAN ABDI MOHAMMED

SKALA RITNINGSNUMMER REV
1:100 (A3) A11 C

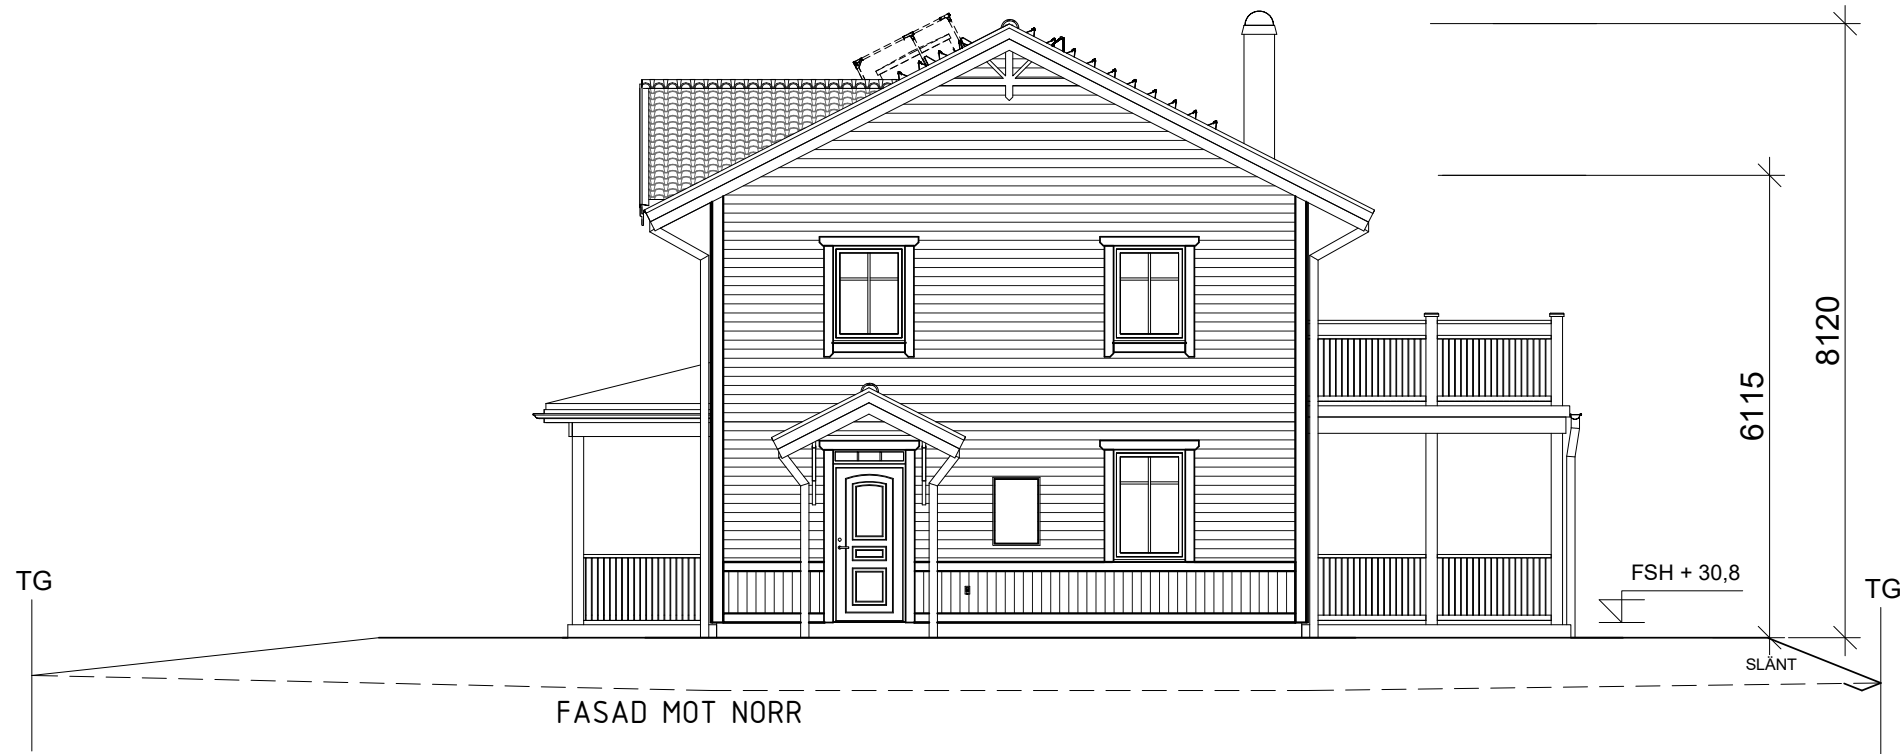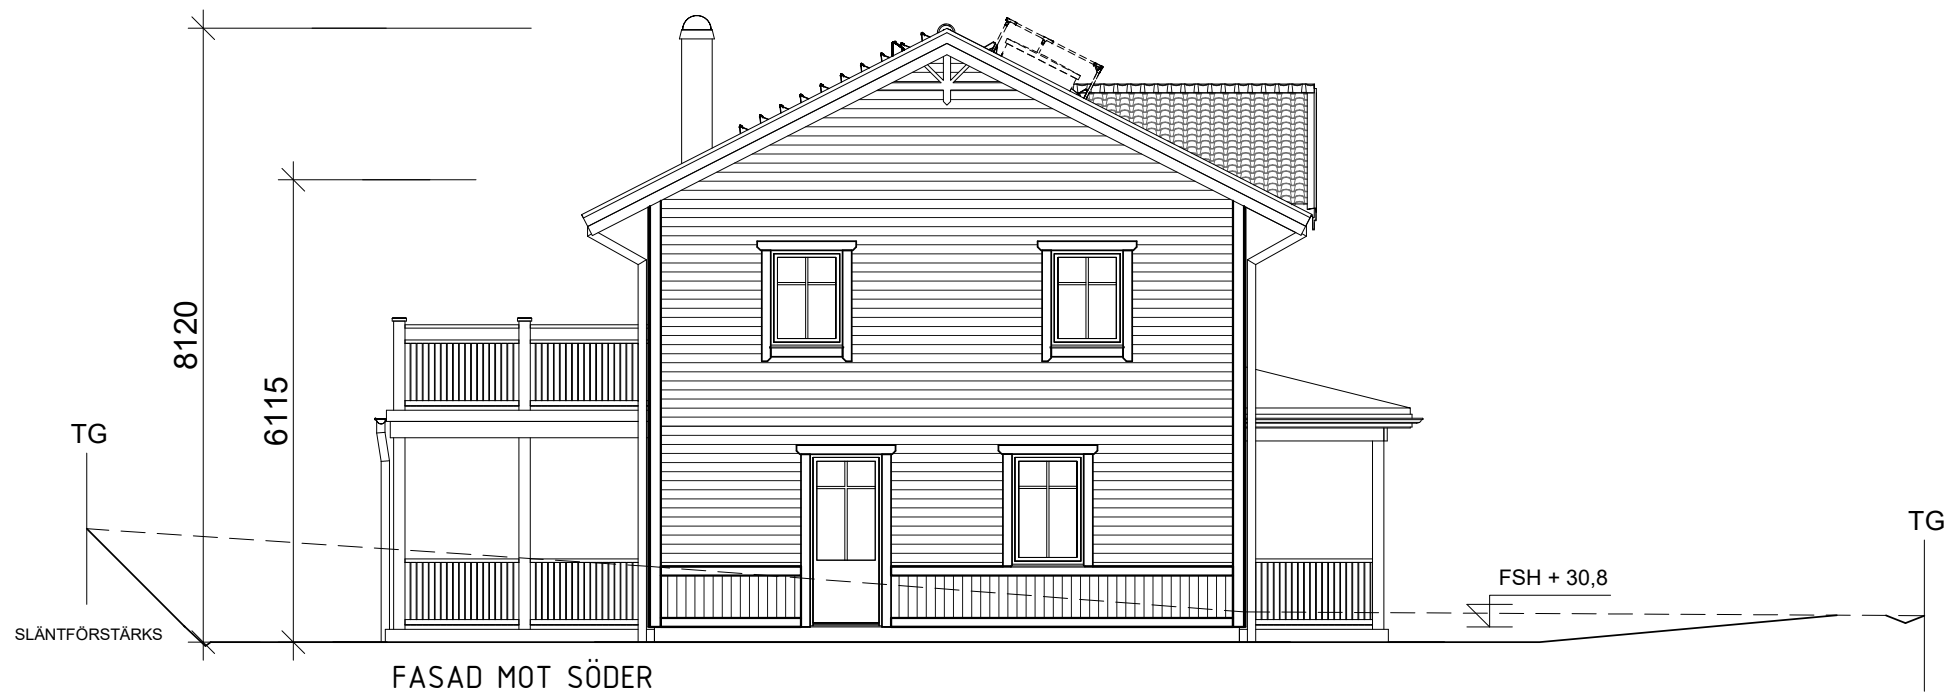

BYGGLOVSHANDLING		
Fiskarhedenvillan		
FISKARHEDENVILLAN AB BOX 882 781 29 BORLÄNGE	TEL: 0243-79 42 42 INFO@FISKARHEDENVILLAN.SE WWW.FISKARHEDENVILLAN.SE	
BYGGHERRE LINDSTRÖM/SANDELL-LINDSTRÖM		
OBJEKTNUMMER 223.14136	HUSTYP RÖDHAKEN	
FASADER		
STOCKHOLM FRANCISKUS 12 STOCKHOLM KOMMUN		
DATUM 2019-12-20	RITAD AV FARHAN ABDI MOHAMMED	
SKALA 1:100 (A3)	RITNINGNUMMER A12	REV C