



## Fiskarhedenvillan

FISKARHEDENVILLAN AB TEL: 0243-79 42 42  
BOX 882 INFO@FISKARHEDENVILLAN.SE  
781 29 BORLÄNGE WWW.FISKARHEDENVILLAN.SE

BYGGHERRE  
LINDSTRÖM/SANDELL-LINDSTRÖM

OBJEKTNUMMER HUSTYP  
223.14136 RÖDHAKEN

### MARKSEKTION


STOCKHOLM FRANCISKUS 12  
STOCKHOLM KOMMUN

DATUM RITAD AV  
2020-08-24 FARHAN ABDI MOHAMMED

SKALA RITNINGSNUMMER REV  
1:200 (A3) A13 A



FASAD MOT SÖDER 1\_200

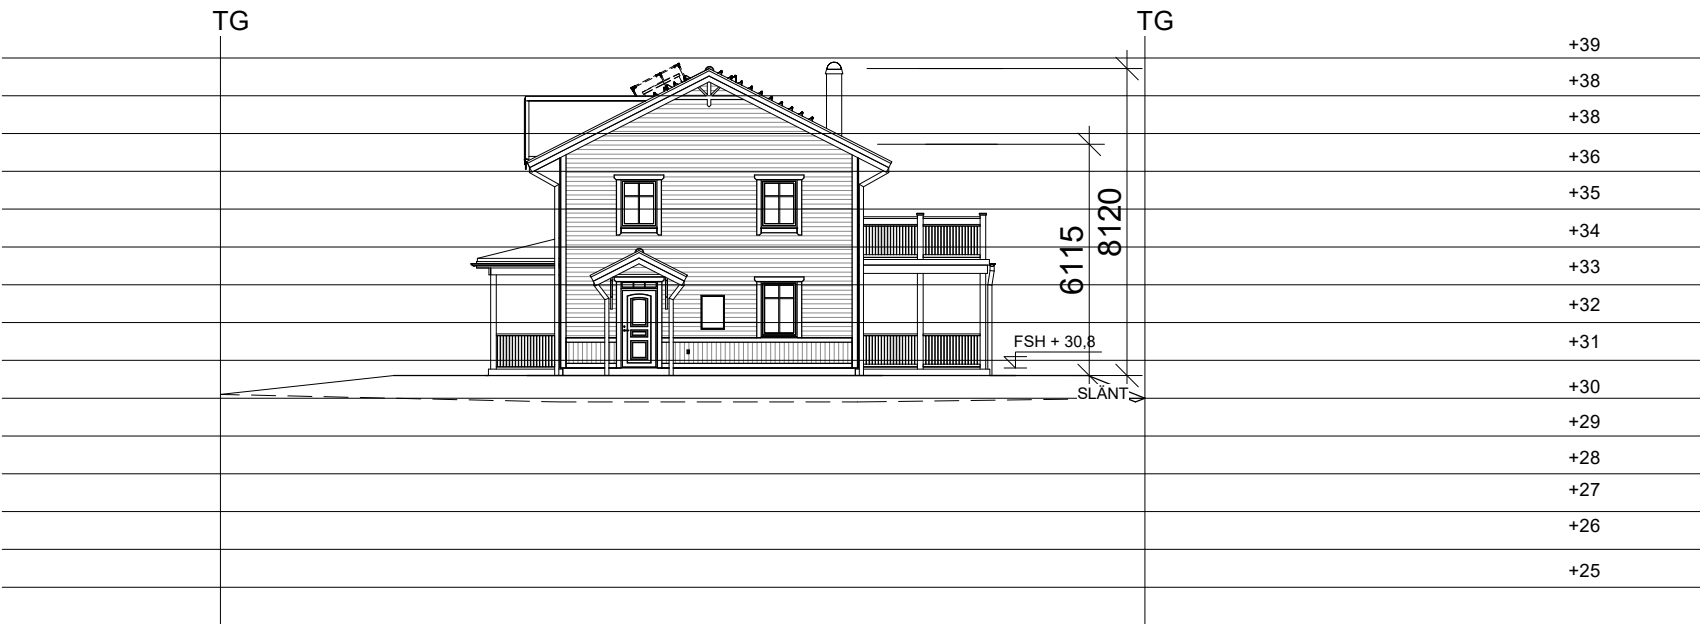

FASAD MOT NORR 1\_200



BYGGLOVSHANDLING		
Fiskarhedenvillan		
FISKARHEDENVILLAN AB BOX 882 781 29 BORLÄNGE		TEL: 0243-79 42 42 INFO@FISKARHEDENVILLAN.SE WWW.FISKARHEDENVILLAN.SE
BYGGHERRE LINDSTRÖM/SANDELL-LINDSTRÖM		
OBJEKTNUMMER 223.14136	HUSTYP RÖDHAKEN	
MARKSEKTION		
STOCKHOLM FRANCISKUS 12 STOCKHOLM KOMMUN		
DATUM 2020-08-24	RITAD AV FARHAN ABDI MOHAMMED	
SKALA 1:200 (A3)	RITNINGSNUMMER A14	REV A