



MATERIAL & KULÖR

FASAD : HERRGÅRDSPANEL STÅENDE 22X145 LÄKT 18X45 NCS S 2050-Y10R
TAK : BETONGPANNOR TEGELRÖD
FÖNSTER: ALUFÖNSTER 3-GLAS VITA

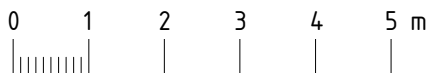

BYGGLOVSHANDLING		
Fiskarhedenvillan		
FISKARHEDENVILLAN AB BOX 882 781 29 BORLÄNGE	TEL: 0243-79 42 42 INFO@FISKARHEDENVILLAN.SE WWW.FISKARHEDENVILLAN.SE	
BYGGHERRE Bertil Pettersson/Eva Åfeldt-Pettersson		
OBJEKTNUMMER 223-15375	HUSTYP SPECIAL	
FASADER		
SVÅNGREMEN 1 STOCKHOLMS KOMMUN		
DATUM 2020-05-20	RITAD AV Klas Brossberg	
SKALA 1:100 (A3)	RITINGSNUMMER A11	REV I

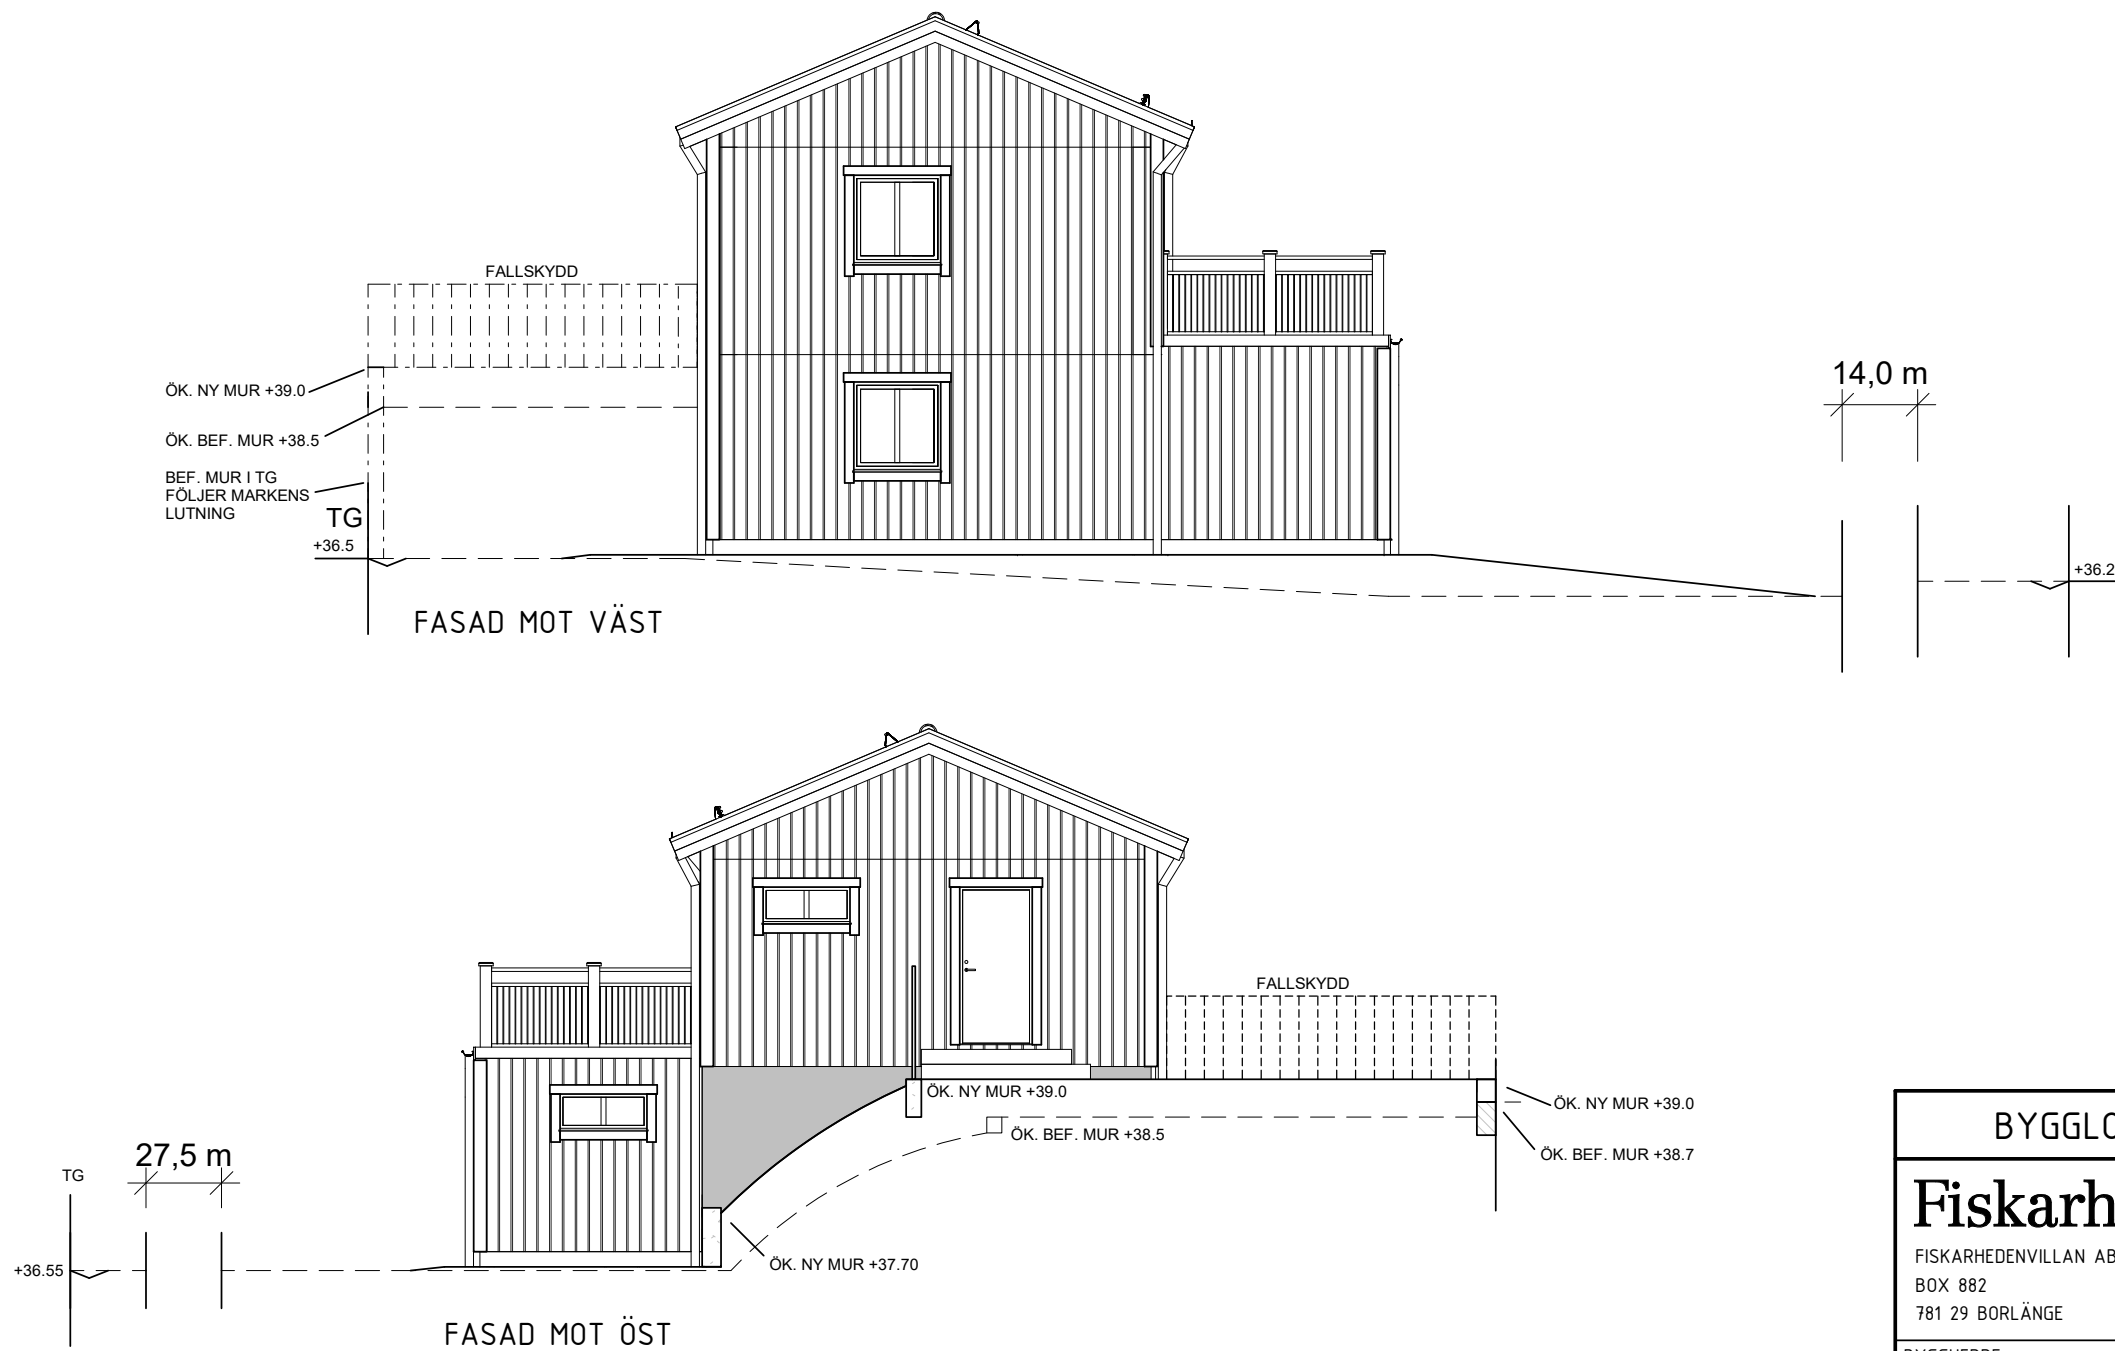

KULÖR & MATERIAL

FASAD : HERRGÅRDSPANEL STÅENDE 22X145 LÄKT 18X45 NCS S 2050-Y10R
TAK : BETONGPANNOR TEGELRÖD
FÖNSTER: ALUFÖNSTER 3-GLAS VITA



BYGGLOVSHANDLING		
Fiskarhedenvillan		
FISKARHEDENVILLAN AB BOX 882 781 29 BORLÄNGE		TEL: 0243-79 42 42 INFO@FISKARHEDENVILLAN.SE WWW.FISKARHEDENVILLAN.SE
BYGGHERRE Bertil Pettersson/Eva Åfeldt-Pettersson		
OBJEKTNUMMER 223-15375	HUSTYP SPECIAL	
FASADER		
SVÅNGREMEN 1 STOCKHOLMS KOMMUN		
DATUM 2020-05-20	RITAD AV Klas Brossberg	
SKALA 1:100 (A3)	RITNINGSNUMMER A13	REV I