

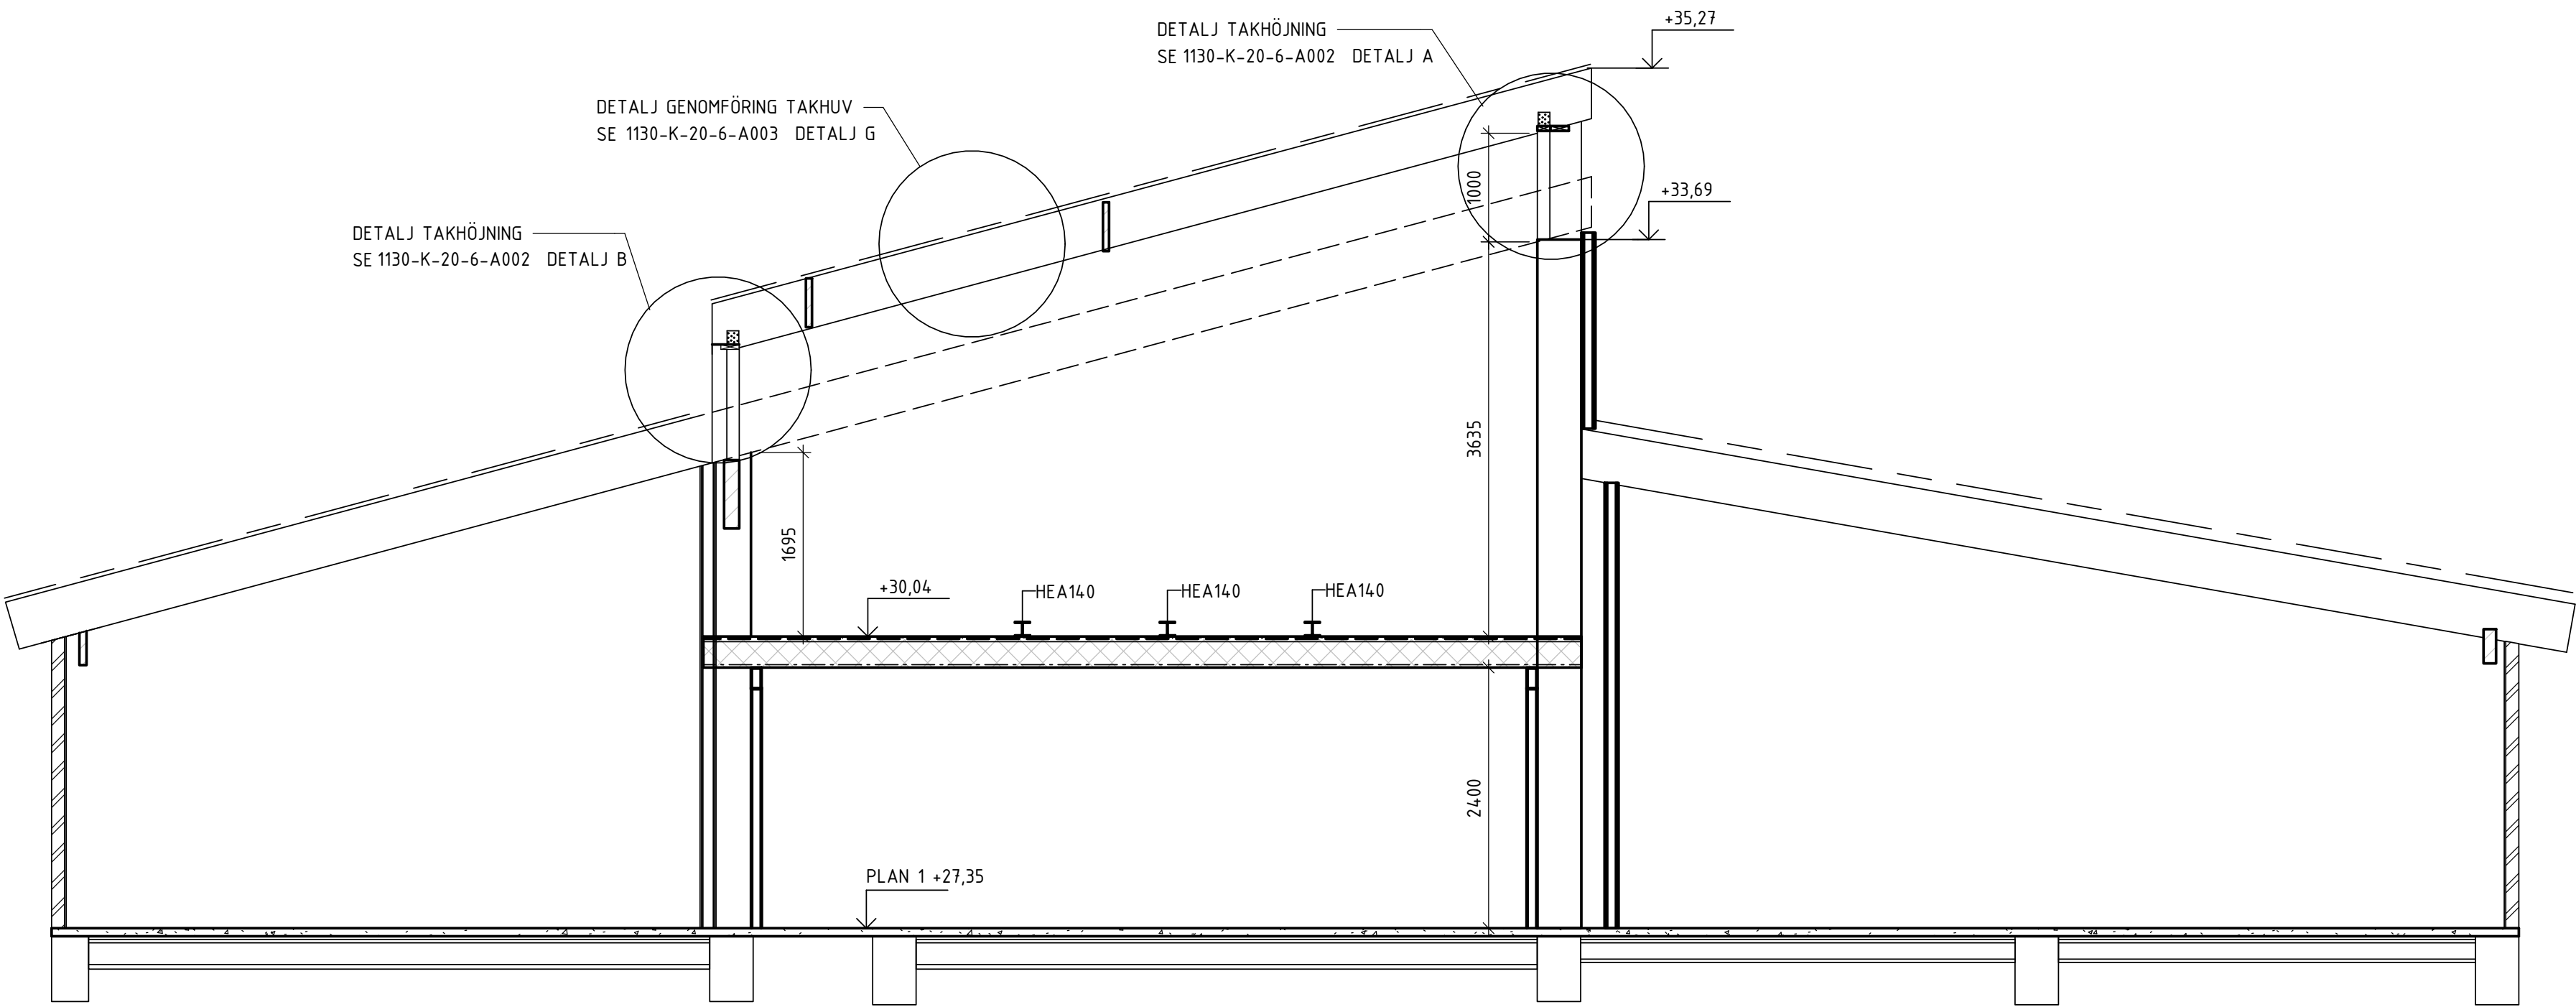


SEKTION A-A
1 : 50 (A1) FLAKTRUM A205

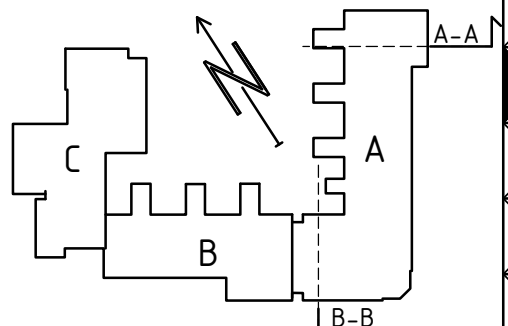

SEKTION B-B
1 : 50 (A1) FLAKTRUM A202

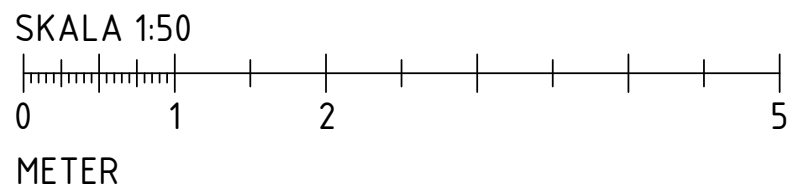

RELATIONSRTITNING				
BYGGHANDLING	X	K		
FÖRFRÅGNINGSUNDERLAG				
FÖRSLAGSHANDLING				
BYGGLOVSRITNING				
FÖRHANDSKOPIA				

RITAD/KONSTR. AV	HANDLAGGARE
DATUM	ANSVARIG
2020-02-14	

BET	ANDRINGEN AVSER	SIGN	DATUM

ARBETSNUMMER	RITINGSNUMMER	SKALA 1 : 50
1130-K-20-2-A001	1130-K-20-2-A001	

FÖRESKRIFTER

SE DOKUMENT: 11-2-1 ALLMÄNNA ANVISNINGAR

FÖRESKRIVNA PRODUKTER KAN BYTAS MOT LIKVÄRDIG.
VALD PRODUKT SKA KONTROLLERAS MOT BYGGVARUBED.


FÖRKLARINGAR

ALLA MÅTT ÄR TEORETISKA OCH KONTROLLERAS
PÅ PLATS INNAN TILLVERKNING

HÖJDER ENLIGT BEFINTLIGA RITNINGAR RH2000

	BEFINTLIG BETONG
	TEGEL
	PREFABRICERAD BETONG

PROJICERING: PARALLELLPROJEKTION GÄLLER NORMALT

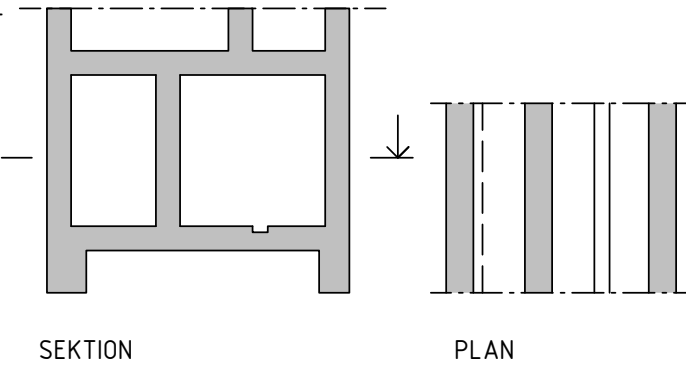

HÄNVISNINGAR

PLANER: 1130-K-20-1-A011 - 1130-K-20-1-B011
SEKTIONER: 1130-K-20-2-001
DETALJER: 1130-K-20-6-001 - 1130-K-20-6-003

VÄGG & GOLV TYPER: 1130-K-20-6-001

DETALJER: 1130-K-20-6-002
1130-K-20-6-003

UPPSTÄLLNINGAR: 1130-K-20-6-004