

## FÖRKLARINGAR

HÖJDSYSTEM: RH2000

LÄGE OCH STORLEK PÅ HÅL EFTER  
HÅLTAGNINGSUNDERLAG FRÅN FÖLJANDE DISCIPLINER

VVS: Håltagning - PL.1; 2020-08-17  
Håltagning - PL.2; 2020-08-24  
V54-P001-Håltagning; 2020-08-25  
V54-P002-Håltagning; 2020-08-25

	BEF. BETONG
	BEF. TEGEL
	PLATSGJUTEN BETONG

SP02 Pelare - stål UPE120
SP03 Pelare - stål HEA100

SB01 Balk - stål HEA100
SB02 Balk - stål UPE120
SB03 Balk - stål L100x10
SB04 Balk - stål HEA200

## FÖRESKRIFTER

ALLA MÅTT KONTROLLMÄTS INNAN ARBETE PÅBÖRJAS.  
AVVIKELSER MEDDELAS ANSVARIG KONSTRUKTÖR FÖR  
LÄMPLIGT ÅTGÄRD.

DET ÅLIGGER ENTREPRENÖREN ATT SÄKERSTÄLLA DET  
VENTILERADE GOLVETS FUNKTION PÅ PLAN 01 EFTER INGREPP


## HÄNVISNINGAR

FÖRESKRIFTER	K-01-0-001
GRUNDPLAN	K-15-1-101
PLANER	K-20-1-XXX
SEKTIONER	K-20-2-001
DETALJER	K-20-6-XXX
FÖRSTÄRKNING TAK	K-20-6-022
TD - TYPDETALJ, SE RITNING	K-20-6-021

BET	ÄNDRINGEN AVSER	DATUM	SIGN
-----	-----------------	-------	------

## FÖRFRÅGNINGSUNDERLAG

LOKALISERINGSFIGUR

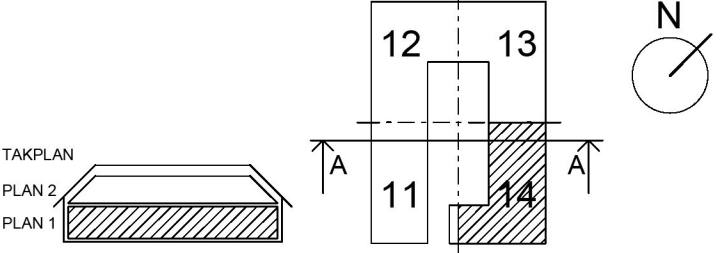

AKADEMISKA HUS

## KRÄFTRIKET 59:16 OMBYGGNAD KONTOR

Akademiska Hus AB Region Stockholm akademiskahus.se	UPPDRAG NR 10281481		RITAD/KONSTR. AV J.NORDLANDER	HANDLÄGGARE J.NORDLANDER
	ANSVARIG R. SHAMOON			
	KONSULT WSP BYGGPROJEKTERING			
	DATUM 2020-08-25		REV./REL. DATUM	
REGISTERFASTIGHET NORRA DJURGÅRDEN 1:44	BJÄLKLAG ÖVER PLAN 01, DEL 4			
BYGGNADSVÄRKSNUMMER A0059016				
HUSED 14	PLANID 01	ANSV PART K		
REGISTERFASTIGHET	FORMAT A1 A3	SKALA 1:50 1:100	NUMMER K-20-1-114	BET