


### ARBETEN PÅ DENNA RITNING

BEFINTLIGA INSTALLATIONER RIVS ENLIGT RIVNINGSRITNING.

BEFINTLIGA HÅL SOM INTE SKA NYTTJAS TILL NYA INSTALLATIONER MURAS IGEN ENLIGT DETALJ 2 OMFATTNING ENLIGT UTLÄSES UR SAMLAT FÖRFRÅGNINGSUNDERLAG.


HÅLTAGNING FÖR NYA INSTALLATIONER UTFÖRS. HÅLTAGNING NÄRA NOCK UTFÖRS ENLIGT DETALJ 3.

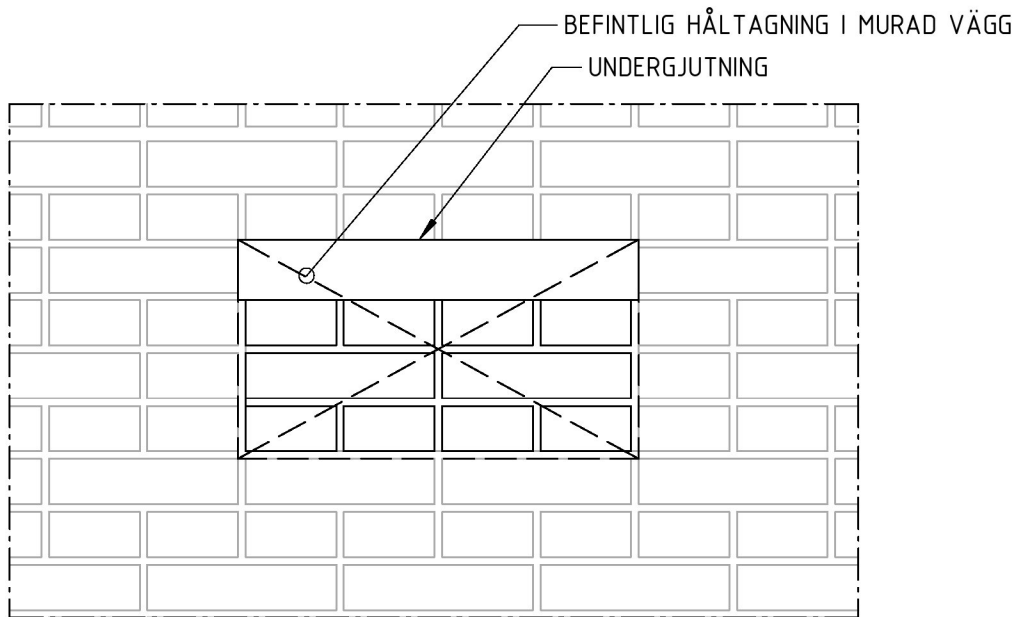

BEFINTLIGA HÅLTAGNINGAR SOM INTE SKA ANVÄNDAS TILL NYA GENOMFÖRNINGAR MURAS IGEN MED TEGEL LIKA BEF. ÖVERSTA TEGELRADEN ERSÄTTTS MED UNDERGJUTINGSBRUK FÖR FULL ANLIGGNING MOT BEFINTLIGT HÅLS ÖVERKANT.


### 2 BEFINTLIGA HÅL

1 : 10

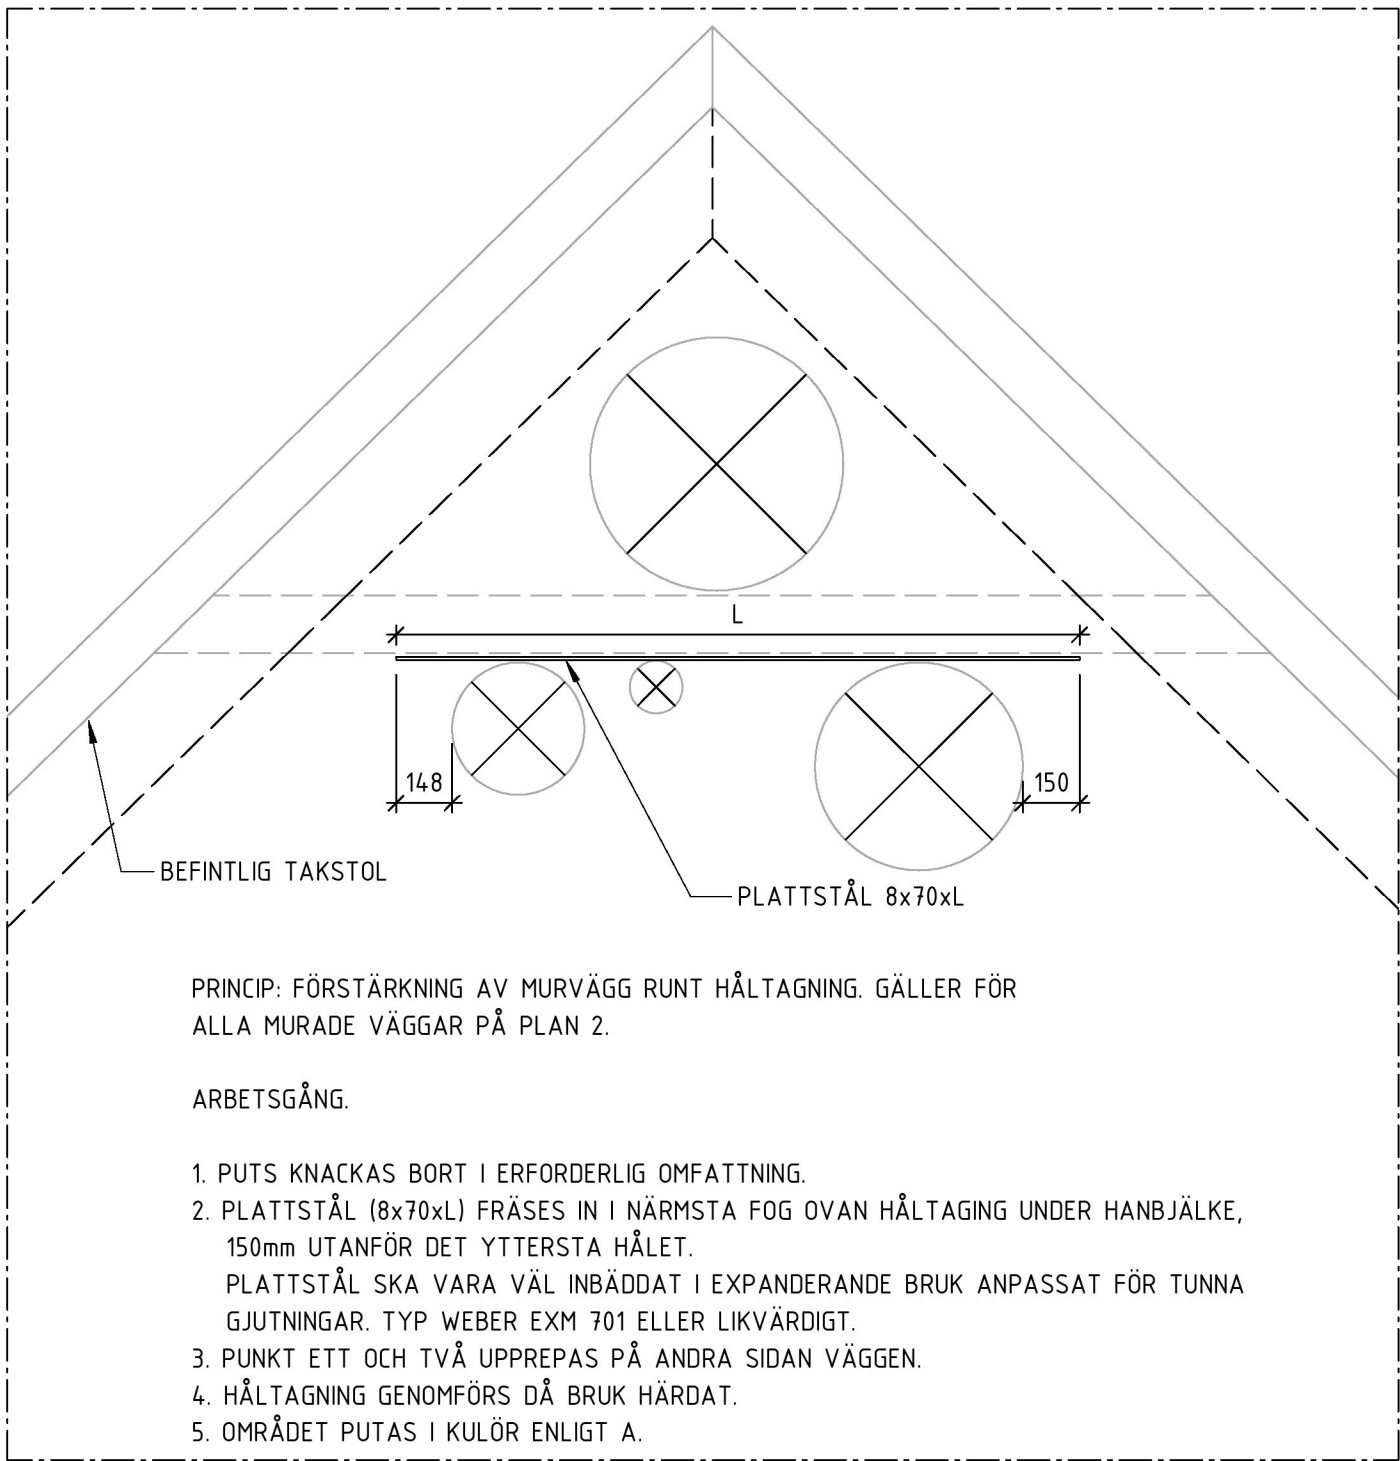

### 3 PRINCIP VID HÅLTAGNING

1 : 20

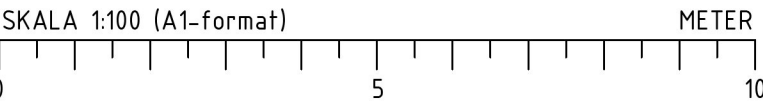

### FÖRKLARINGAR

HÖJDSYSTEM: RH2000

LÄGE OCH STORLEK PÅ HÅL EFTER HÅLTAGNINGSUNDERLAG FRÅN FÖLJANDE DICILINER

VVS: Håltagning - PL.1; 2020-08-17  
Håltagning - PL.2; 2020-08-24  
V54-P001-Håltagning; 2020-08-25  
V54-P002-Håltagning; 2020-08-25

	BEF. BETONG
	BEF. TEGEL
	PLATSGJUTEN BETONG

RITNING SYFTAR TILL ATT REDOVISA ALLA INGREPP I VÄGGAR I PLAN 2. FÖR INGREPP I TAK - SE TAKPLAN.

SP02 Pelare - stål UPE120
SP03 Pelare - stål HEA100

SB01 Balk - stål HEA100
SB02 Balk - stål UPE120
SB03 Balk - stål L100x10
SB04 Balk - stål HEA200

### FÖRESKRIFTER

ALLA MÅTT KONTROLLMÄTS INNAN ARBETE PÅBÖRJAS. AVVIKELSER MEDDELAS ANSVARIG KONSTRUKTÖR FÖR LÄMPLIGT ÅTGÄRD.


DET ÅLIGGER ENTREPRENÖREN ATT SÄKERSTÄLLA DET VENTILERADE GOLVETS FUNKTION PÅ PLAN 01 EFTER INGREPP

### HÄNVISNINGAR

FÖRESKRIFTER	K-01-0-001
GRUNDPLAN	K-15-1-101
PLANER	K-20-1-XXX
SEKTIONER	K-20-2-001
DETALJER	K-20-6-XXX
FÖRSTÄRKNING TAK	K-20-6-022
TD - TYPDETALJ, SE RITNING	K-20-6-021

BET	ÄNDRINGEN AVSER	DATUM	SIGN
-----	-----------------	-------	------

### FÖRFRÅGNINGSUNDERLAG

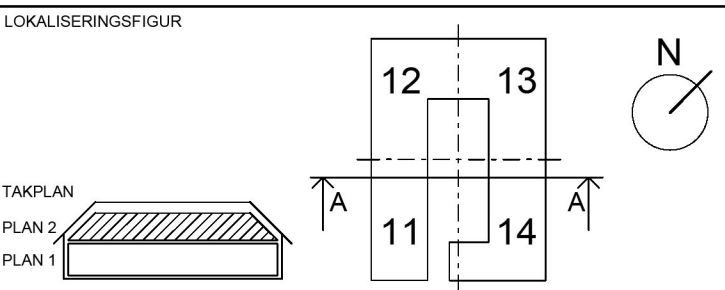

### KRÄFTRIKET 59:16 OMBYGGNAD KONTOR

Akademiska Hus AB Region Stockholm akademiskahus.se	UPPDRAG NR 10281481		RITAD/KONSTR. AV J.NORDLANDER	HANDLAGGARE J.NORDLANDER
	ANSVARIG R. SHAMOON		KONSULT WSP BYGGPROJEKTERING	
	DATUM 2020-08-25		REV./REL. DATUM	
	BÄLKLAG ÖVER PLAN 02, ÖVERSIKT			
REGISTERFASTIGHET NORRA DJURGÅRDEN 1:44	BYGGNADSVERKNSNUMMER A0059016			
HUSEL	PLANID 02	ANSV PART K		
REGISTERFASTIGHET	FORMAT A1 A3	SKALA 1:100 1:200	NUMMER K-20-1-201	BET