

OBS!
ENDAST FÖR UTSÄTTNING AV HÅLTAGNINGAR.
FG NIVÅN REFFERERAR TILL +12,35
PÅ HELA PLAN 2

FÖRKLARINGAR

HÖJDSYSTEM: RH2000

LÄGE OCH STORLEK PÅ HÅL EFTER
HÅLTAGNINGSUNDERLAG FRÅN FÖLJANDE DICHLINER

VVS: Håltagning - PL.1; 2020-08-17
Håltagning - PL.2; 2020-08-24
V54-P001-Håltagning; 2020-08-25
V54-P002-Håltagning; 2020-08-25

- BEF. BETONG
- BEF. TEGEL
- PLATSGJUTEN BETONG

RITNING SYFTAR TILL ATT REDOVISA ALLA
INGREPP I VÄGGAR I PLAN 2.
FÖR INGREPP I TAK - SE TAKPLAN.

SP02 Pelare - stål UPE120
SP03 Pelare - stål HEA100

SB01 Balk - stål HEA100
SB02 Balk - stål UPE120
SB03 Balk - stål L100x10
SB04 Balk - stål HEA200

FÖRESKRIFTER

ALLA MÅTT KONTROLLMÄTS INNAN ARBETE PÅBÖRJAS.
AVVIKELSER MEDDELAS ANSVARIG KONSTRUKTÖR FÖR
LÄMPLIGT ÅTGÄRD.

DET ÅLIGGER ENTREPRENÖREN ATT SÄKERSTÄLLA DET
VENTILERADE GOLVETS FUNKTION PÅ PLAN 01 EFTER INGREPP


HÄNVISNINGAR

- FÖRESKRIFTER K-01-0-001
- GRUNDPLAN K-15-1-101
- PLANER K-20-1-XXX
- SEKTIONER K-20-2-001
- DETALJER K-20-6-XXX
- FÖRSTÄRKNING TAK K-20-6-022
- TD - TYPDETALJ, SE RITNING K-20-6-021

BET	ÄNDRINGEN AVSER	DATUM	SIGN
-----	-----------------	-------	------

FÖRFRÅGNINGSUNDERLAG

LOKALISERINGSFIGUR

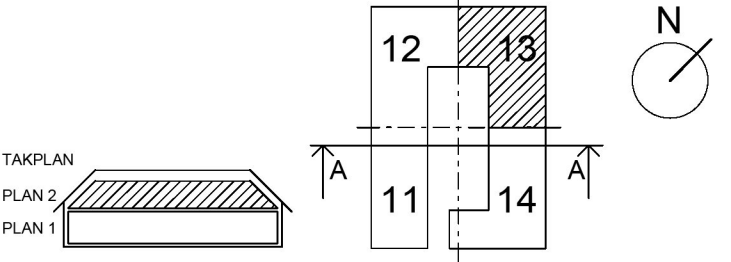

KRÄFTRIKET 59:16 OMBYGGNAD KONTOR

Akademiska Hus AB Region Stockholm akademiskahus.se	UPPDRAG NR 10281481		RITAD/KONSTR. AV J.NORDLANDER		HANDLAGGARE J.NORDLANDER	
	ANSVARIG R. SHAMOON					
	KONSULT WSP BYGGPROJEKTERING					
	DATUM 2020-08-25			REV./REL. DATUM		
	REGISTERFASTIGHET NORRA DJURGÅRDEN 1:44					
BYGGNADSVÄRKSNUMMER A0059016						
HUSEDL 13		PLANID 02	ANSV.PART K			
REGISTERFASTIGHET						
FORMAT A1 A3		SKALA 1:50 1:100		NUMMER K-20-1-213		BET