




1 INFÄSTNING KERTO  
1 : 50

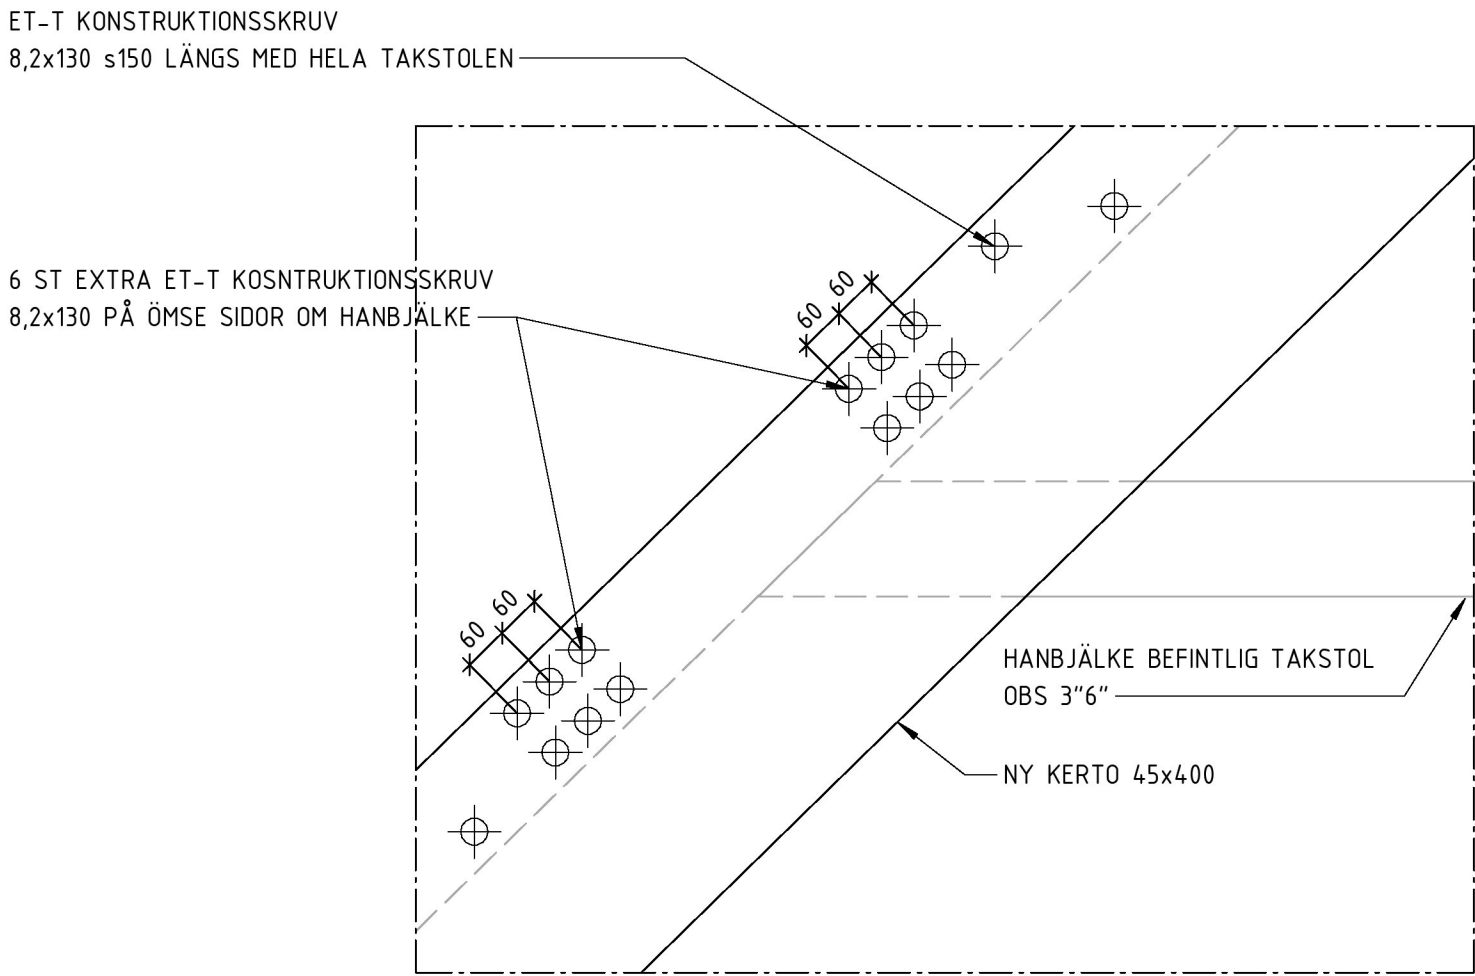

3 INFÄSTNING KERTO, HANBJÄLKE  
1 : 10

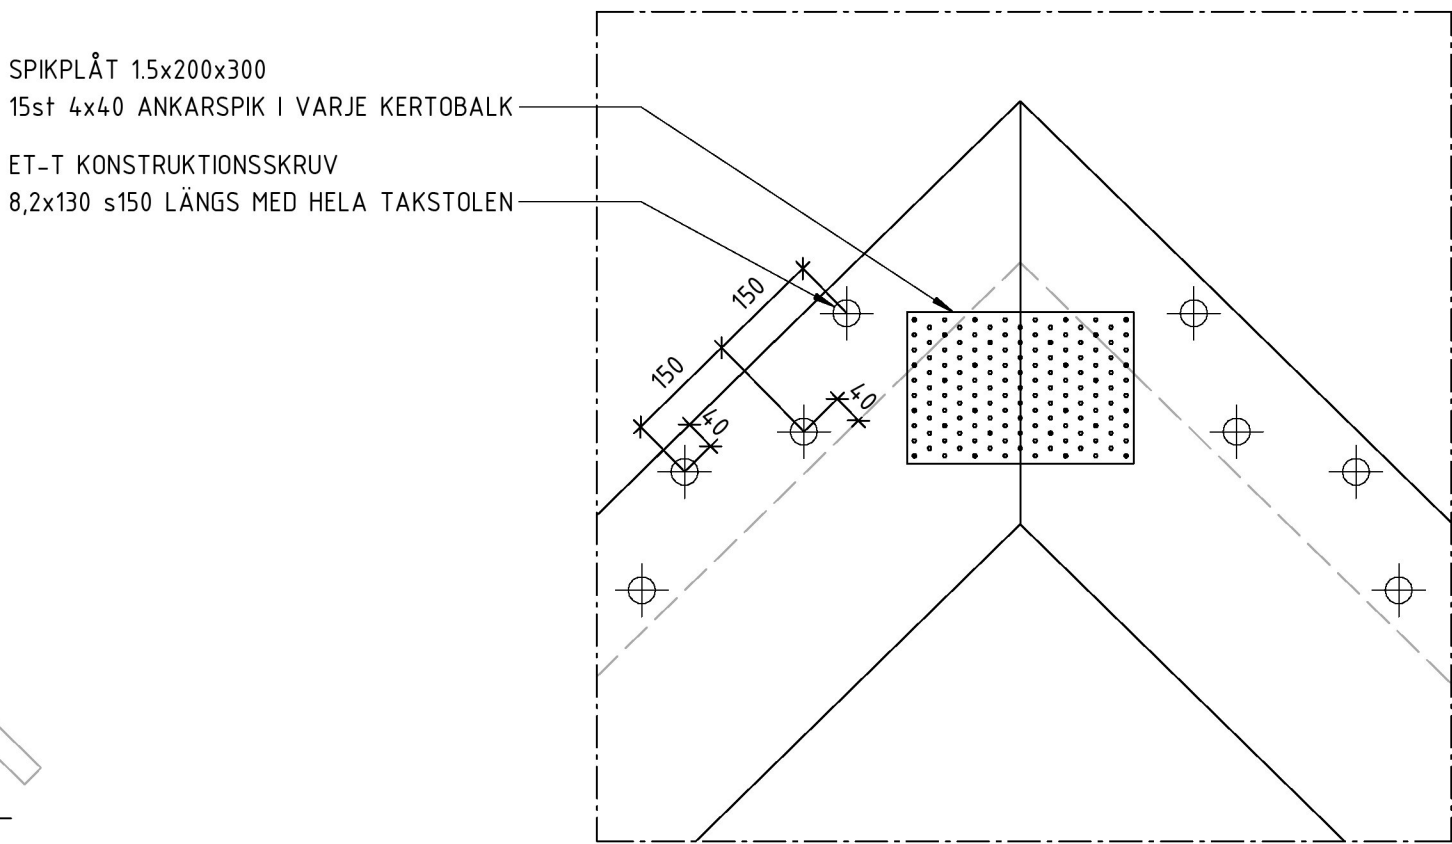

2 INFÄSTNING KERTO, NOCK  
1 : 10

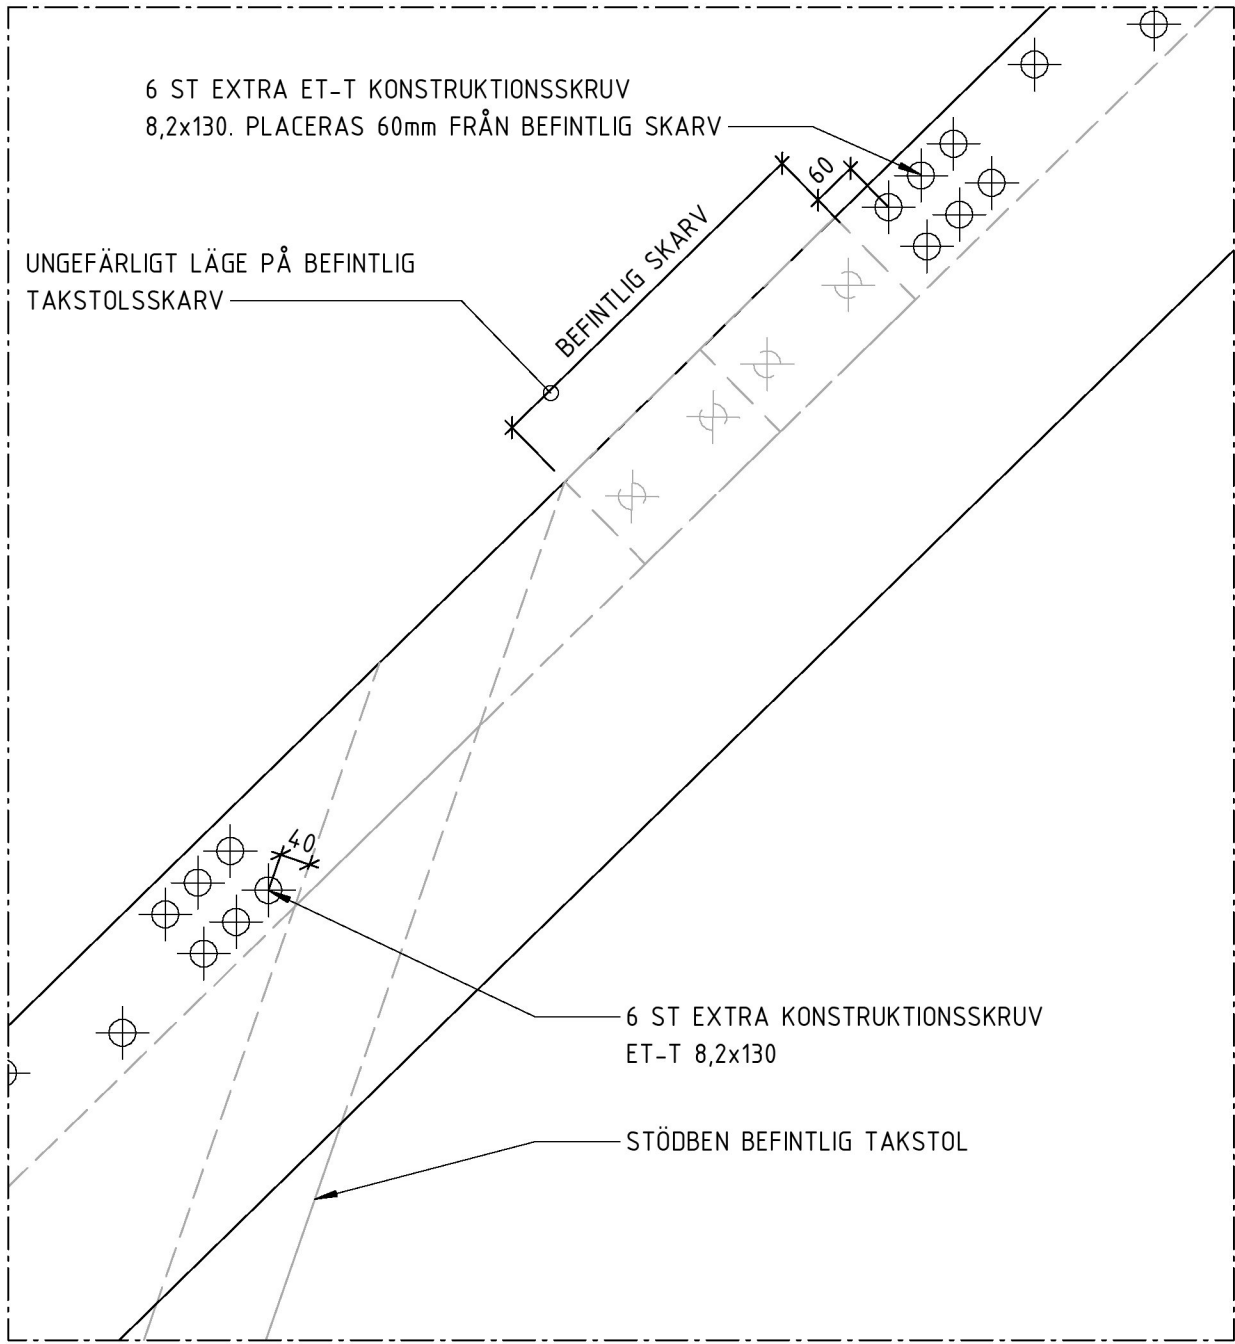

4 INFÄSTNING KERTO, STÖDBEN  
1 : 10

### FÖRSTÄRKNING AV TAKSTOLAR

DENNA RITNING REDOVISAR FÖRSTÄRKNING AV TAKSTOLAR. BYGGTEKNISKA DETALJER REDOVISAS PÅ ÖVRIGA RINGAR I SERIEN K-20-6-XXX.

TAKSTOLAR FÖRSTÄRKS MED KERTO 45x400, LB01. OMFATTNING OCH ANTAL ENLIGT TAKPLAN.


GENERELLT SKRUVLIMMAS KERTO 45x400 TILL BEFINTLIG TAKSTOL MED KONSTRUKTIONSLIM OCH ET-T KONSTRUKTIONSSKRUV 8,2x130 s150 LÄNGS HELA ÖVERRAMEN PÅ RESPEKTIVE TAKSTOL.

EXTRA SKRUV OCH BESLAG REDOVISAS PÅ DETALJ.

FÖRESKRIVEN SKRUVTYP ÄR DUBBELGÅNGAD OCH SKA MONTERAS SÅ ATT SLÅT DEL GÅR GENOM SKARV MELLAN BEFINTLIG TAKSOL OCH NY KERTO 45x400.

I SAMBAND MED MONTERING AV KERTO 45x400 RÄTAS BEFINTLIG TAKSTOL UPP FÖR ATT ERHÅLLA ERFORDERLIG RAKHET.

(EFTER FÖRSTÄRKNING OCH UPPRÄTNING AV TAKSTOLAR SKALL KONTROLLMÅTT TAS FÖR HISSAR)

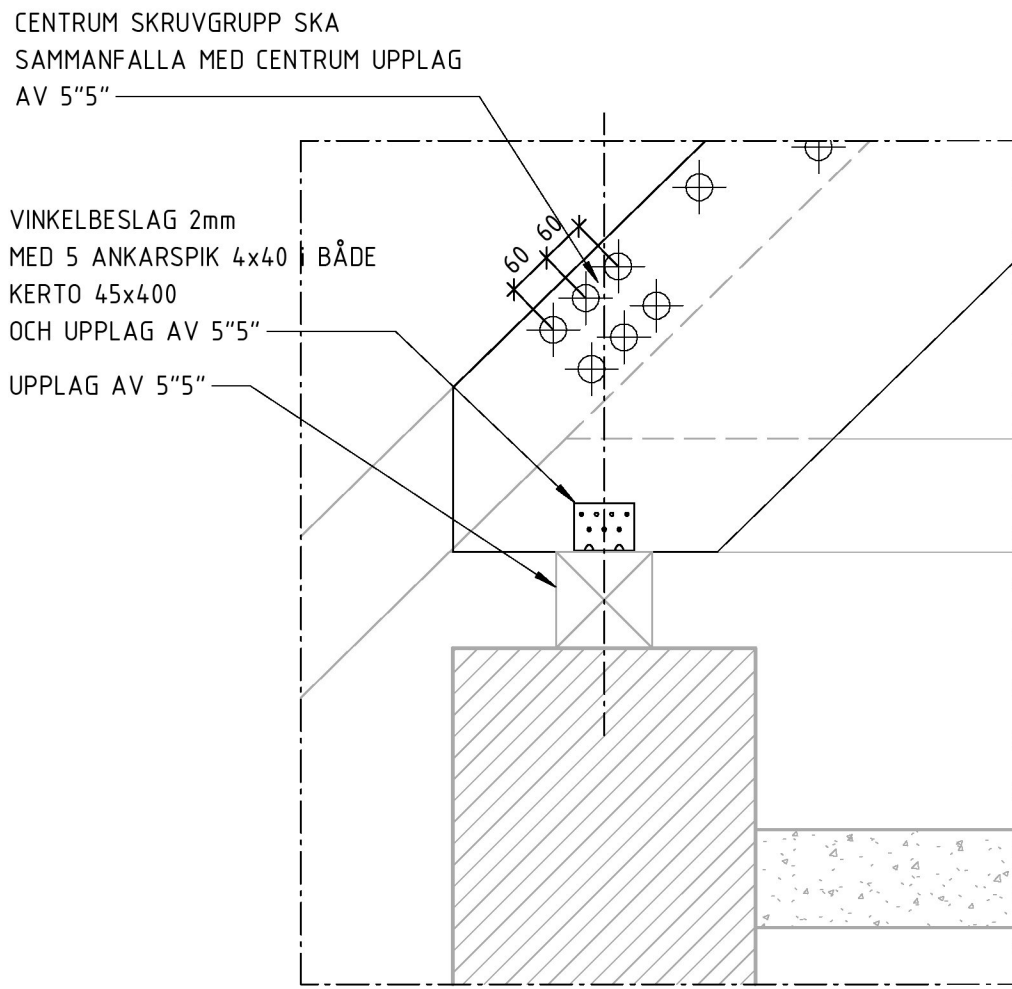

5 INFÄSTNING KERTO, TAKFOT  
1 : 10

### FÖRKLARINGAR

HÖJDSYSTEM: RH2000

LÄGE OCH STORLEK PÅ HÅL EFTER HÅLTAGNINGUNDERLAG FRÅN FÖLJANDE DICILINER

VVS: Håltagning - PL.1; 2020-08-17  
Håltagning - PL.2; 2020-08-24  
V54-P001-Håltagning; 2020-08-25  
V54-P002-Håltagning; 2020-08-25

BEF. BETONG  
BEF. TEGEL  
PLATSGJUTEN BETONG

### FÖRESKRIFTER

ALLA MÅTT KONTROLLMÄTS INNAN ARBETE PÅBÖRJAS. AVVIKELSER MEDDELAS ANSVARIG KONSTRUKTÖR FÖR LÄMPLIGT ÅTGÄRD.

DET ÅLIGGER ENTREPRENÖREN ATT SÄKERSTÄLLA DET VENTILERADE GOLVETS FUNKTION PÅ PLAN 01 EFTER INGREPP

### HÄNVISNINGAR

FÖRESKRIFTER K-01-0-001  
GRUNDPLAN K-15-1-101  
PLANER K-20-1-XXX  
SEKTIONER K-20-2-001  
DETALJER K-20-6-XXX  
FÖRSTÄRKNING TAK K-20-6-022  
TD - TYPDETALJ, SE RITNING K-20-6-021

BET

ÄNDRINGEN AVISER

DATUM

SIGN

### FÖRFRÅGNINGSUNDERLAG

LOKALISERINGSFIGUR

TAKPLAN  
PLAN 2  
PLAN 1

### KRÄFTRIKET 59:16 OMBYGGNAD KONTOR

Akademiska Hus AB Region Stockholm akademiskahus.se	UPPDRAG NR 10281481		RITAD/KONSTR. AV J. NORDLANDER	HANDLAGGARE J. NORDLANDER
	ANSVARIÖG R. SHAMOON			
	KONSULT WSP BYGGPROJEKTERING			
	DATUM 2020-08-25		REV./REL. DATUM	
	REGISTERFASTIGHET NORRA DJURGÅRDEN 1:44			
BYGGNADSVÄRKSNUMMER A0059016				
HUSDEL	PLANID	ANSV. PART K	TYPDETALJER TAKKONSTRUKTION	
REGISTERFASTIGHET		FORMAT A1 A3	SKALA 1:10 1:20	NUMMER K-20-6-022
		BET		

SKALA 1:10 (A1-format)  
0 0.5 1  
METER