

Inkom till Stockholms stadsbyggnadskontor - 2020-09-09, Dnr 2019-14753

2019-10-18 14.40:27

FÖRKLARINGAR:

✕ : DEMONTERING

— : GRÄNSDRAGNING

DEMONTERING FRAM TILL AVSÄTTNING

DEMONTERING FRAM TILL AVSÄTTNING

DEMONTERING FRAM TILL AVSÄTTNING

DEMONTERING FRAM TILL
BEFINTLIGA AVSTÄNGNINGSVENTILER

DEMONTERING FRAM TILL
BEFINTLIGA AVSTÄNGNINGSVENTILER


DEMONTERING FRAM TILL
BEFINTLIGA AVSTÄNGNINGSVENTILER

BEF.VUK LÄMNAS KVAR

DEMONTERING FRAM TILL
BEFINTLIGA AVSTÄNGNINGSVENTILER

DEMONTERING AV BEF.RÖR
FRAM TILL MATNING

DEMONTERING OCH PROPPNING
AV BEF.RÖR TILL PENTRY

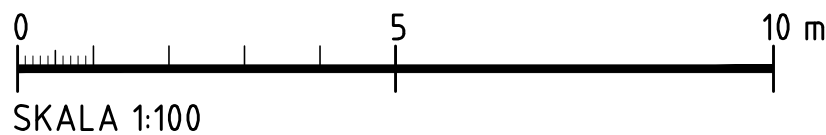

BET	ÄNDRINGEN AVISER	DATUM	SIGN
DEMONTERINGSRITNING			
LOKALISERINGSFIGUR			
TAKPLAN PLAN 2 PLAN 1			

KRÄFTRIKET 59:16 Ombyggnad kontor			
Akademiska Hus AB Region Stockholm akademiskahus.se	UPPRAG.NR 1469-004	RITAD/KONSTR. AV OWq	HANDLÄGGARE MIL
	ANSVARIG MICHEL LÉZIN		
	KONSULT Structor Installationsteknik AB		
	DATUM 2020-08-25	REV./REL. DATUM	
REGISTERFASTIGHET NORRA DJURGÅRDEN 1:44	PLAN 1		
BYGGNADSVÄRKNUMMER A0059016	DEMONTERING TAPPVATTENINSTALLATIONER		
HUSED	PLANID 01	ANSV.PART VS	
REGISTERFASTIGHET	FORMAT A1	SKALA 1:100	NUMMER V-52.9-100
			BET