

FÖRKLARINGAR


FLÖDEN ANGES I l/s

FÖRESKRIFTER


MATERIAL
A1,F1,T1,U1 - FÖRZINKAD STÅLPLÅT,

- ISOLERING
- 1 - UTVÄNDIG ISOLERING EI 15
TYP KOMFORTMATT
 - 2 - UTVÄNDIG ISOLERING EI 30
TYP KOMFORTMATT
 - 3 - UTVÄNDIG ISOLERING EI 60
TYP KOMFORTMATT
 - 4 - UTVÄNDIG ISOLERING
VÄRMEISOLERING
 - 5 - INVÄNDIG ISOLERING
KONDENSISOLERING
 - 6 - UTVÄNDIG ISOLERING
KONDENSISOLERING


HÄNVISNINGAR

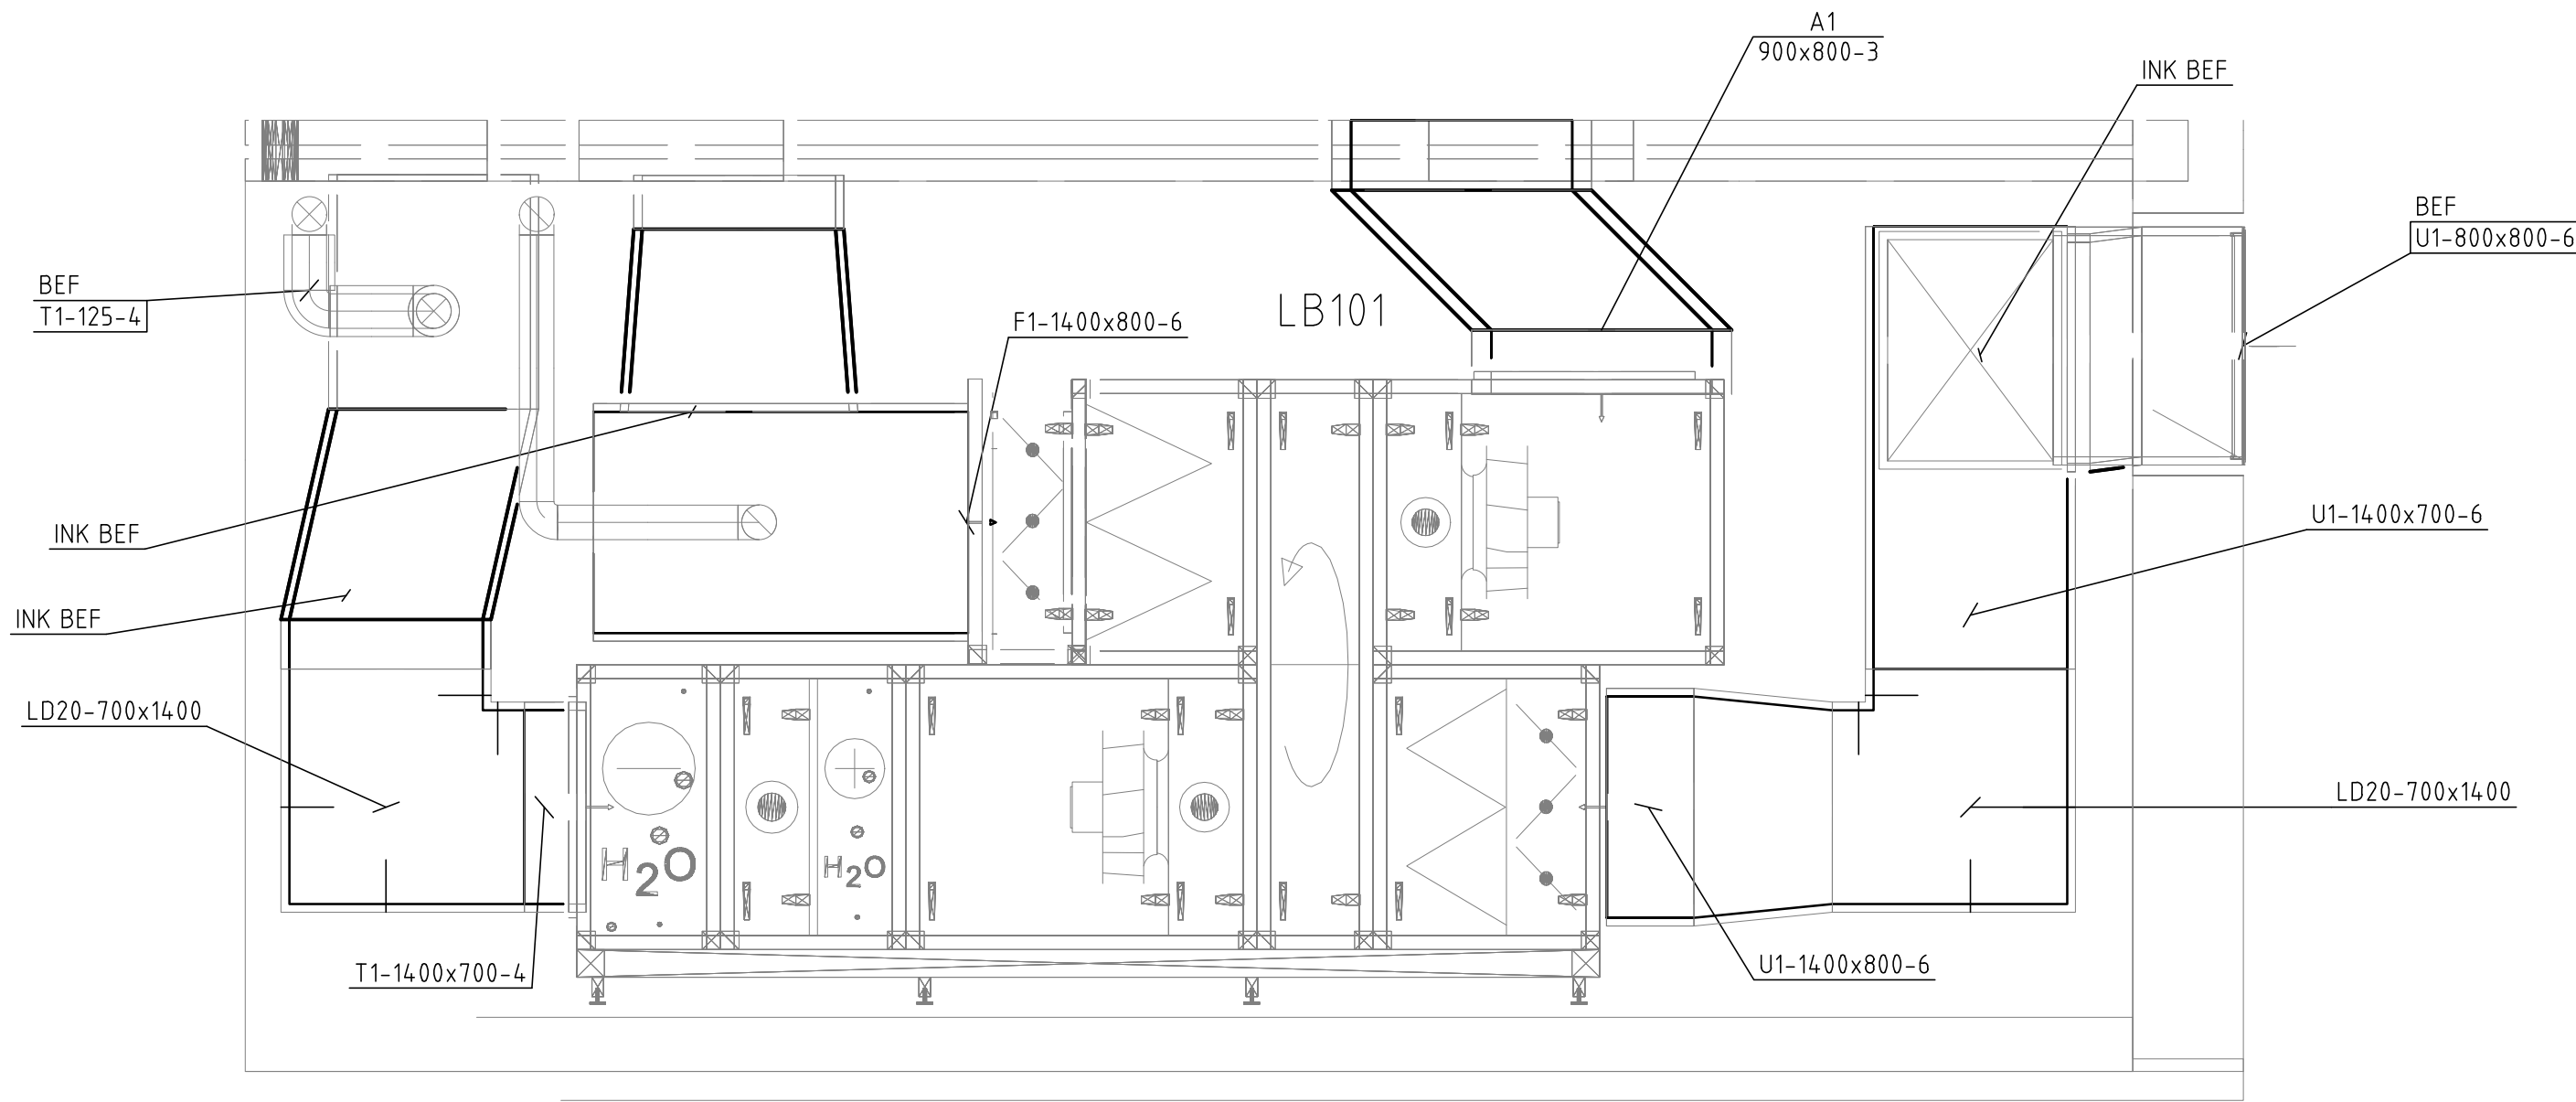


SEKTION A-A
SKALA 1:25

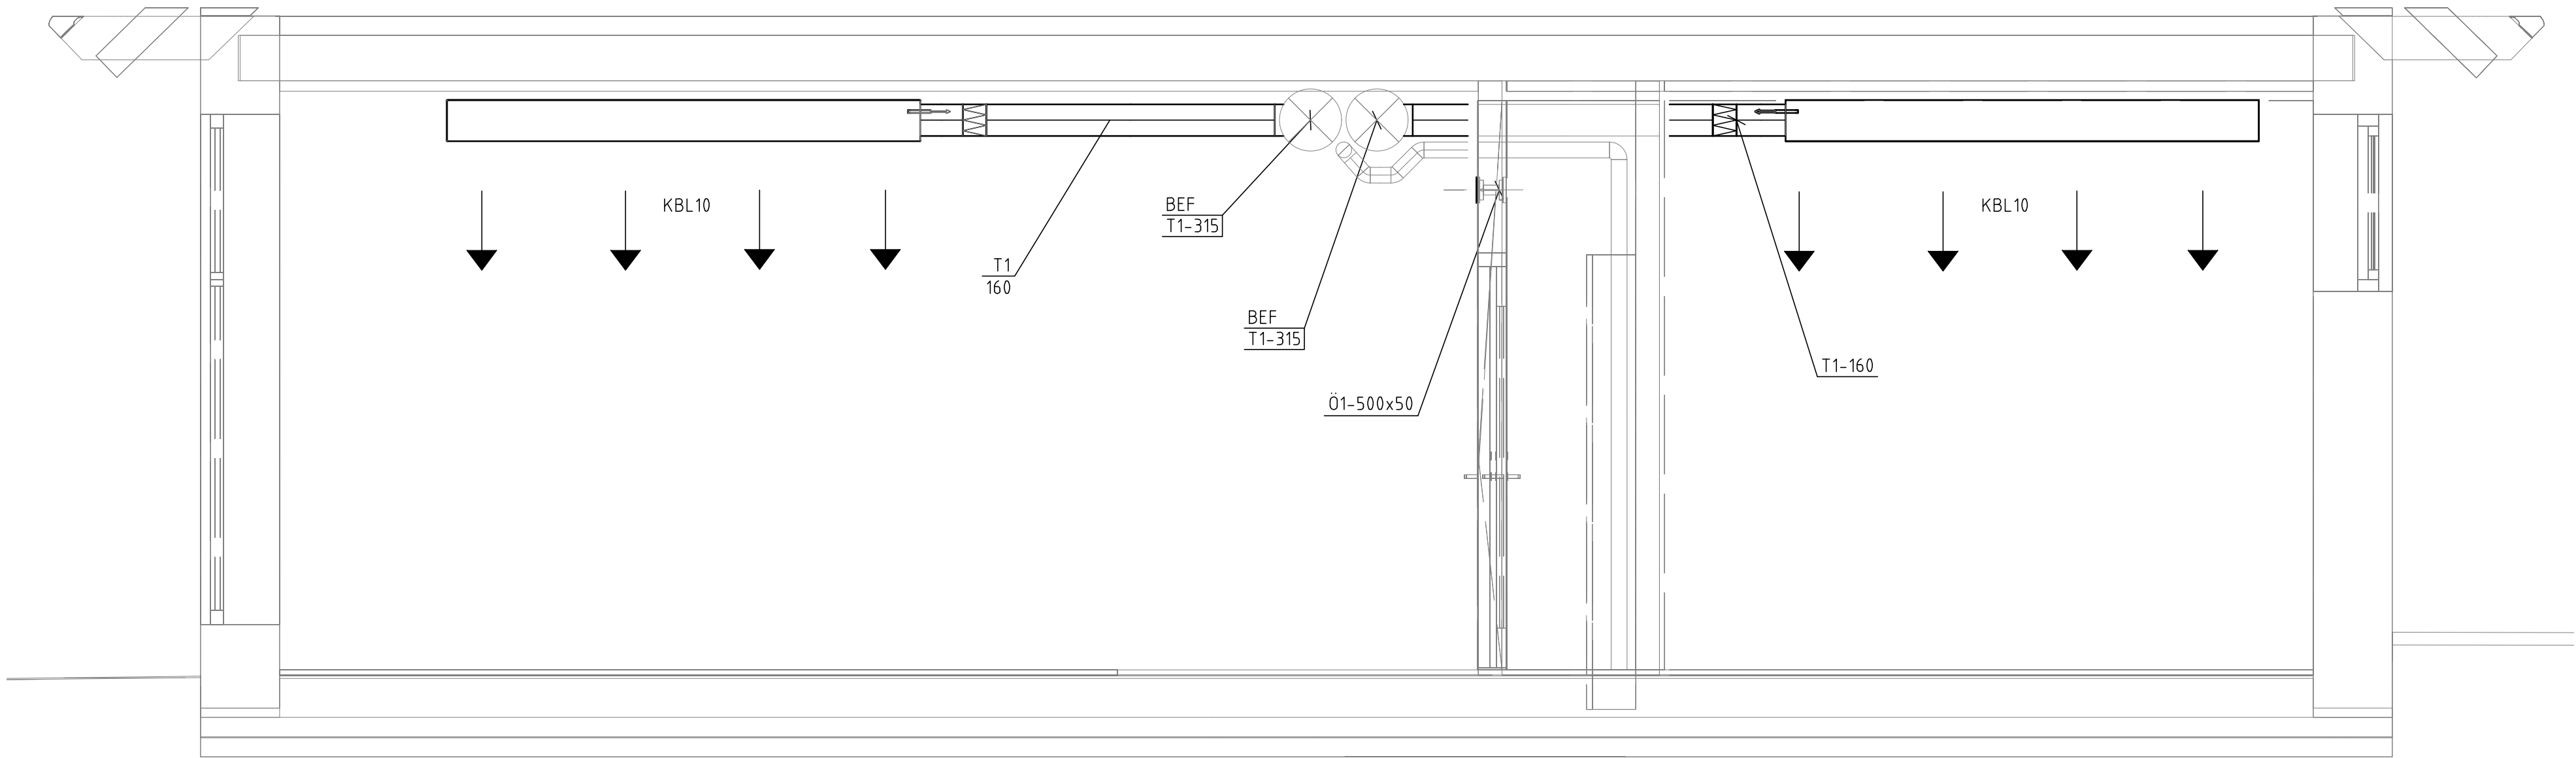

SEKTION B-B
SKALA 1:25

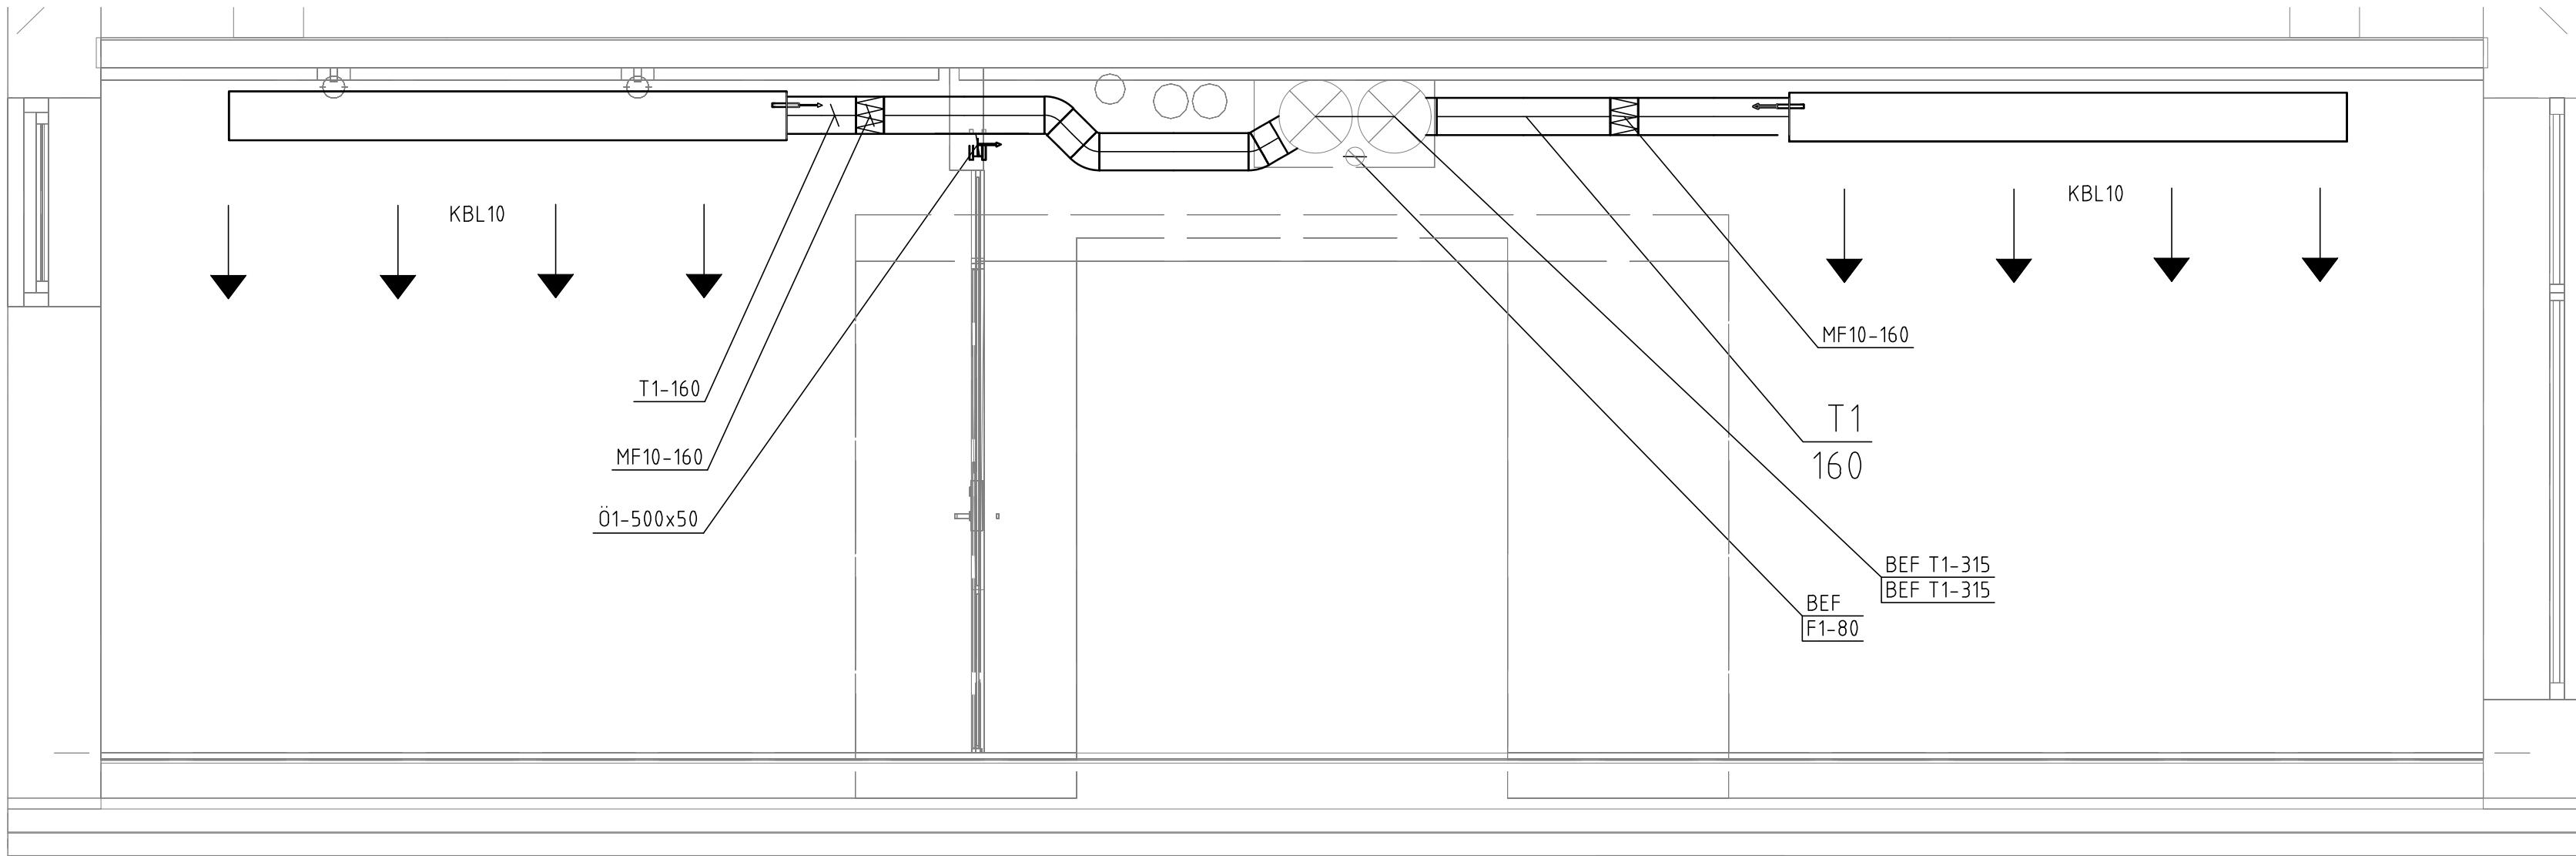

SEKTION C-C
SKALA 1:25

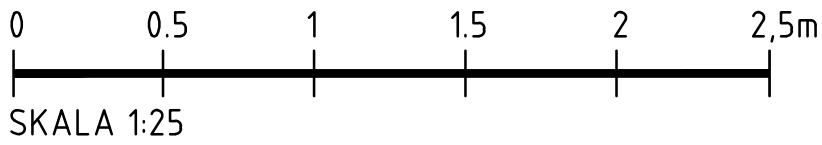

BET	ÄNDRINGEN AVISER	DATUM	SIGN
FÖRFRÅGNINGSUNDERLAG			
LOKALISERINGSFIGUR			
TAKPLAN PLAN 2 PLAN 1			

KRÄFTRIKET 59:16 Ombyggnad kontor

Akademiska Hus AB Region Stockholm akademiskahus.se	UPPDRAG NR 1469-004	RITAD/KONSTR. AV OWq	HANDLÄGGARE MIL
	ANSVARIG MICHEL LÉZIN	KONSULT Structor Installationsteknik AB	
	DATUM 2020-08-25	REV./REL. DATUM	
	REGISTERFASTIGHET NORRA DJURGÅRDEN 1:44	PLAN 1	
BYGGNADSVÄRKSNUMMER A0059016		SEKTION A-A, B-B, C-C LUFTBEHANDLING	
HUDEL	PLANID 01	ANSV.PART V	BET
REGISTERFASTIGHET	FORMAT A1	SKALA 1:25	NUMMER V-57.2-101