




FÖRKLARINGAR

ALLA MÄTT ANGES I MILLIMETER OM EJ ANNAT ANGES.
PLUSHÖJDER ANGES I METER ENLIGT RH2000.

PLUSHÖJDER AVSER FÄRDIGT GÖLV RESPEKTIVE FÄRDIG
MARK SAMT HÖGSTA PUNKT VID KRÖN.

+XX.XX = NIVÅ FÄRDIG MARK
+XX.XXX = NIVÅ FÄRDIGT GÖLV

..... = BEFINTLIG BYGGNADSDDEL SOM RIVES

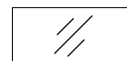 = GLAS

 = BANDTÄCKNING AV PLÅT

 = FJÄLLTÄCKNING AV PLÅT

FÖRESKRIFTER

GLAS

GLASTYP LIKA ÖVRIG FASAD

DÖRRAR

DÖRRAR UTFÖRS SOM METALLGLASPARTIER. KULÖR
PLÅTDETALJER SKA VARA GRÖN, LIKA BEFINTLIG
TAKBELÄGGNING.

PLÅT

PLÅTDETALJER OCH -TÄCKNINGAR SKA VARA AV YTBELAGD
STÅLPLÅT. KULÖR SKA VARA GRÖN, LIKA BEFINTLIG
TAKBELÄGGNING.


RÄCKE

PINNÄCKE AV STÅL KULÖR SKA VARA GRÖN, LIKA
BEFINTLIG TAKBELÄGGNING.

HÄNVISNINGAR

STAKET SE A-45-4-01

SKALA 1:100

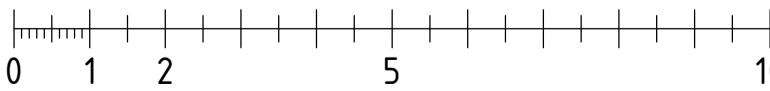

METER

BL A-PM 02		2020-09-16	SMA
BET	ÄNDRINGEN AVSER	DATUM	SIGN
BYGGLOVSHANDLING			
KV. ÖVERKIKAREN 30			
ÖVERKIKAREN AB			
<input checked="" type="checkbox"/>	A	Wingårdh Arkitektkontor AB Katarinavägen 17, SE-141 85 STOCKHOLM	tel: +46 (0)8 788 10 000
UPPDRAG NR 1013.001		RISSKONSTR. AV A.DAHLBERG	HÄNDELAGGARE S. MANGILI
DATUM 2020-06-08		ANSVARIG JOSEFIN LARSSON	
OM- OCH TILLBYGGNAD KONTORSHUS FASAD MOT SÖDER MOT HORNSGATAN			
SKALA A1 1:100 A3 1:200	NUMMER A-40-3-01		BET A