
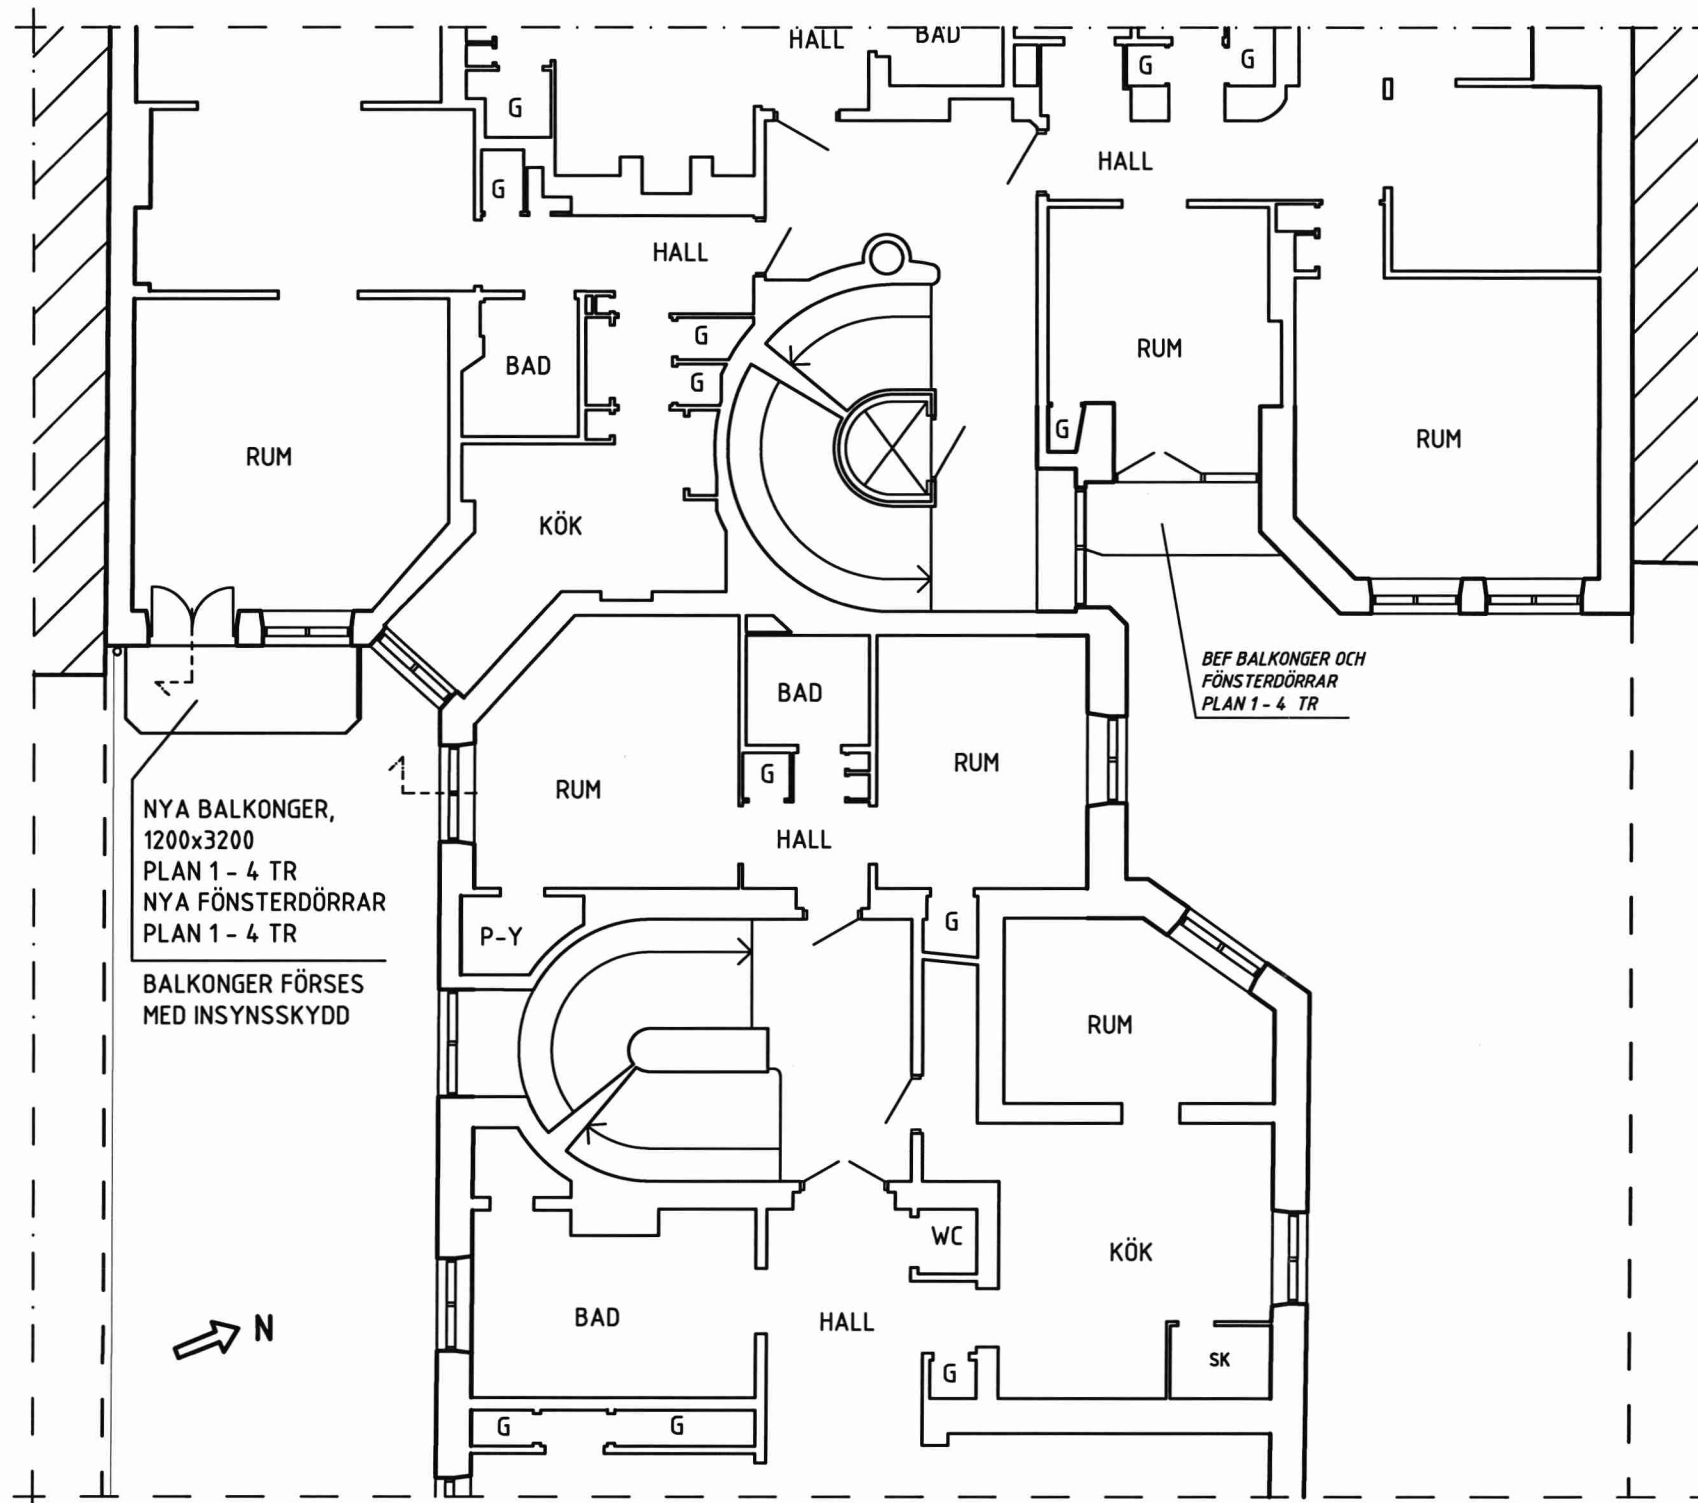



ALLA MÅTT I MM

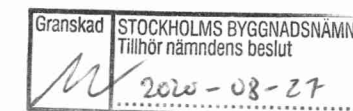

NYA BALKONGER,
1200x3200
PLAN 1 - 4 TR
NYA FÖNSTERDÖRRAR
PLAN 1 - 4 TR
BALKONGER FÖRSES
MED INSYNSSKYDD

BEF BALKONGER OCH
FÖNSTERDÖRRAR
PLAN 1 - 4 TR


PLAN 1 - 2 TR

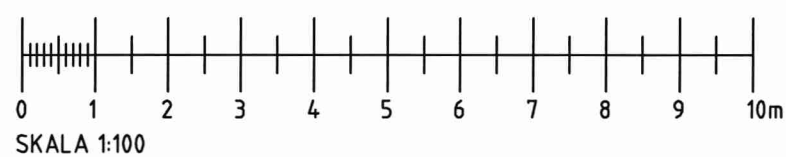

Ann-Kristin Israelson
Arkitekt SAR/MSA
Israelson & Nilsson Konsulter KB
Mobil 076-806 01 40


B		INSYNSSKYDD TILLKOMMIT	AKI	2020-05-06
A		JUST. STORLEK & UTFORM. BALKONGER	AKI	2020-05-04
BET	ANT	ÄNDRINGEN AVSER	SIGN	DATUM
BYGGLOVSHANDLING			DATUM 2019-12-19	
KV. TALEN 8			ANSVARIG A-K ISRAELSON	
PLAN			SKALA 1:100	
UPPDRAG 1927	RITAD/KONSTR AV A-K I	HANDLÄGGARE A-K I	NUMMER A30:01	BET B

ALLA MÅTT I MM

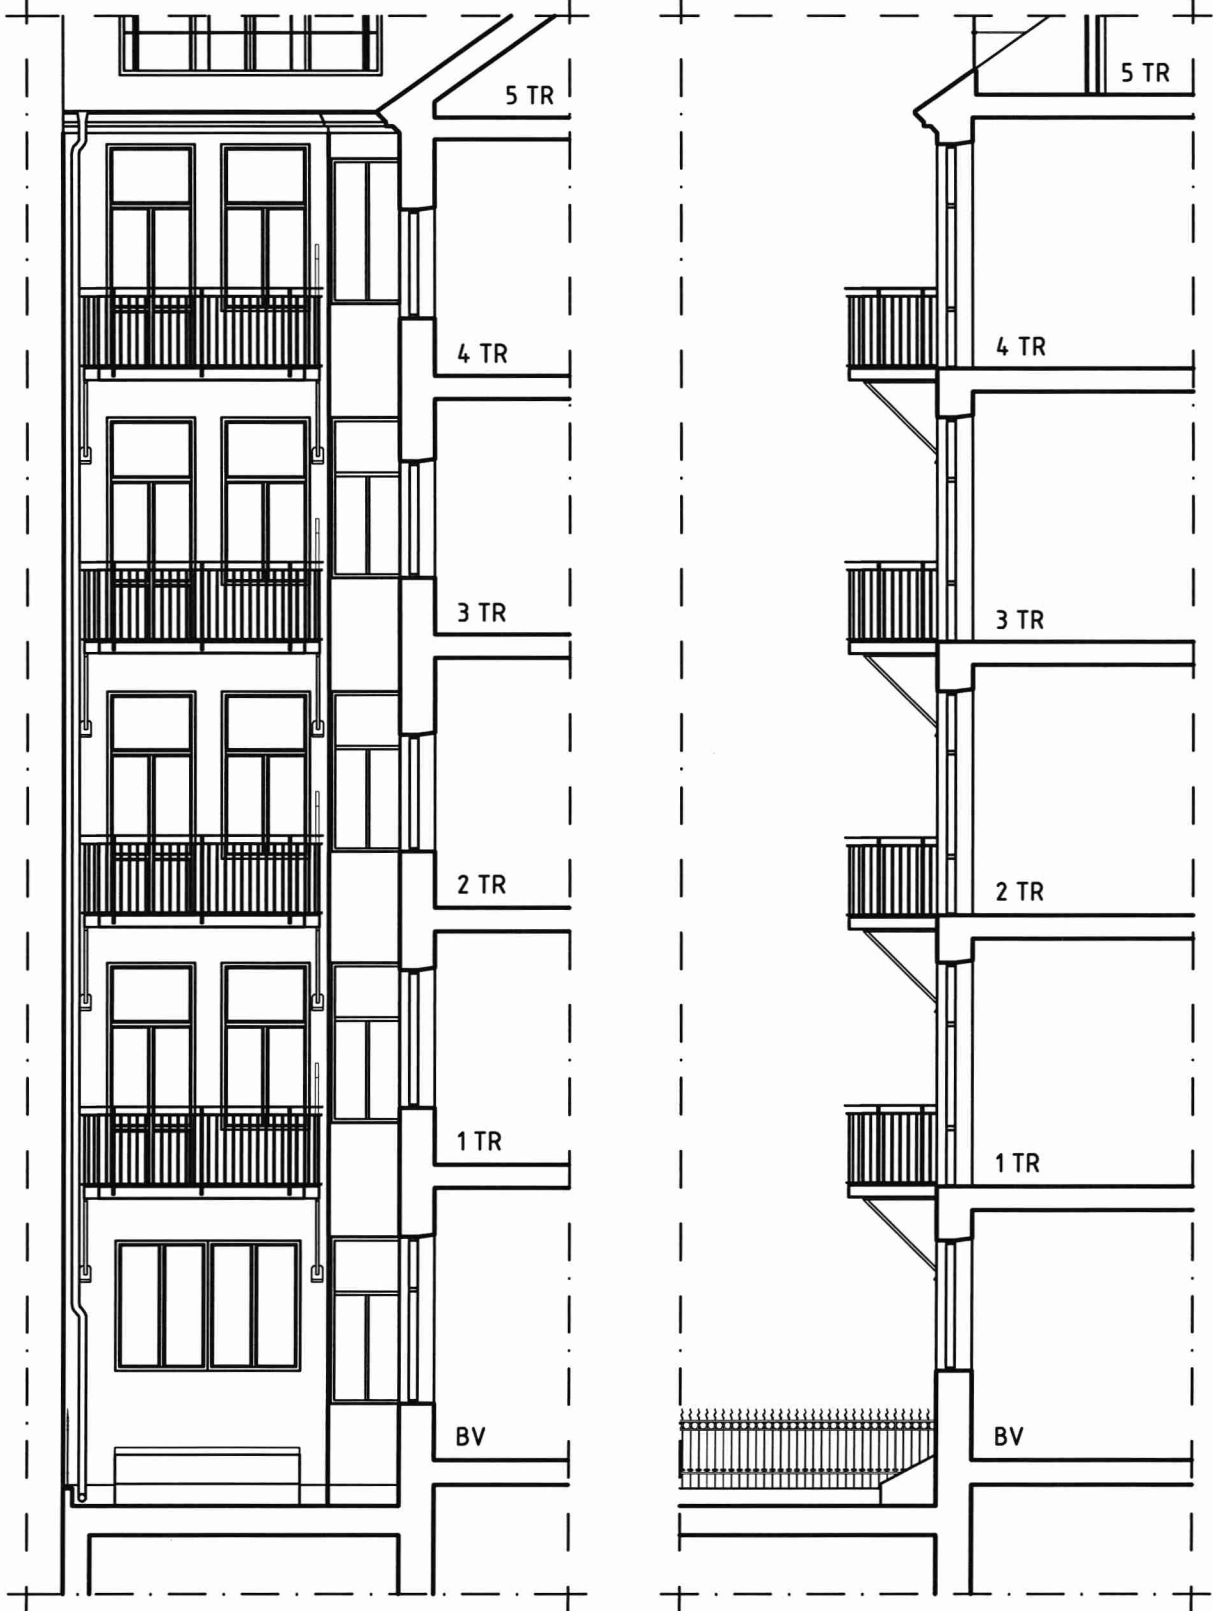

FASAD MOT ÖSTER & SEKTION

SEKTION

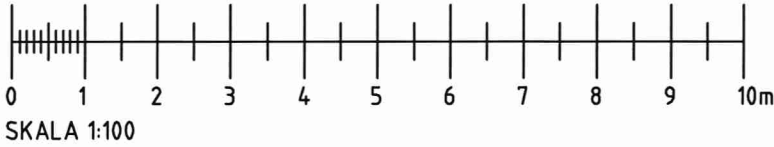


Ann-Kristin Israelson
Arkitekt SAR/MSA
Israelson & Nilsson Konsulter KB
Mobil 076-806 01 40


B		INSYNSSKYDD TILLKOMMIT	AKI	2020-05-06
A		JUST. STORLEK & UTFORM. BALKONGER	AKI	2020-05-04
BET	ANT	ÄNDRINGEN AVSER	SIGN	DATUM
BYGGLOVSHANDLING			DATUM	2019-12-19
KV. TALEN 8			ANSVARIG	A-K ISRAELSON
FASAD & SEKTIONER, GAT- & GÅRDSHUS			SKALA	1:100
UPPDRAG	RITAD/KONSTR AV	HANDLÄGGARE	NUMMER	B
1927	A-K I	A-K I	A30:02	B

ALLA MÅTT I MM

Granskad
STOCKHOLMS BYGGNADSNÄMND
Tillhör nämndens beslut
2020-08-24

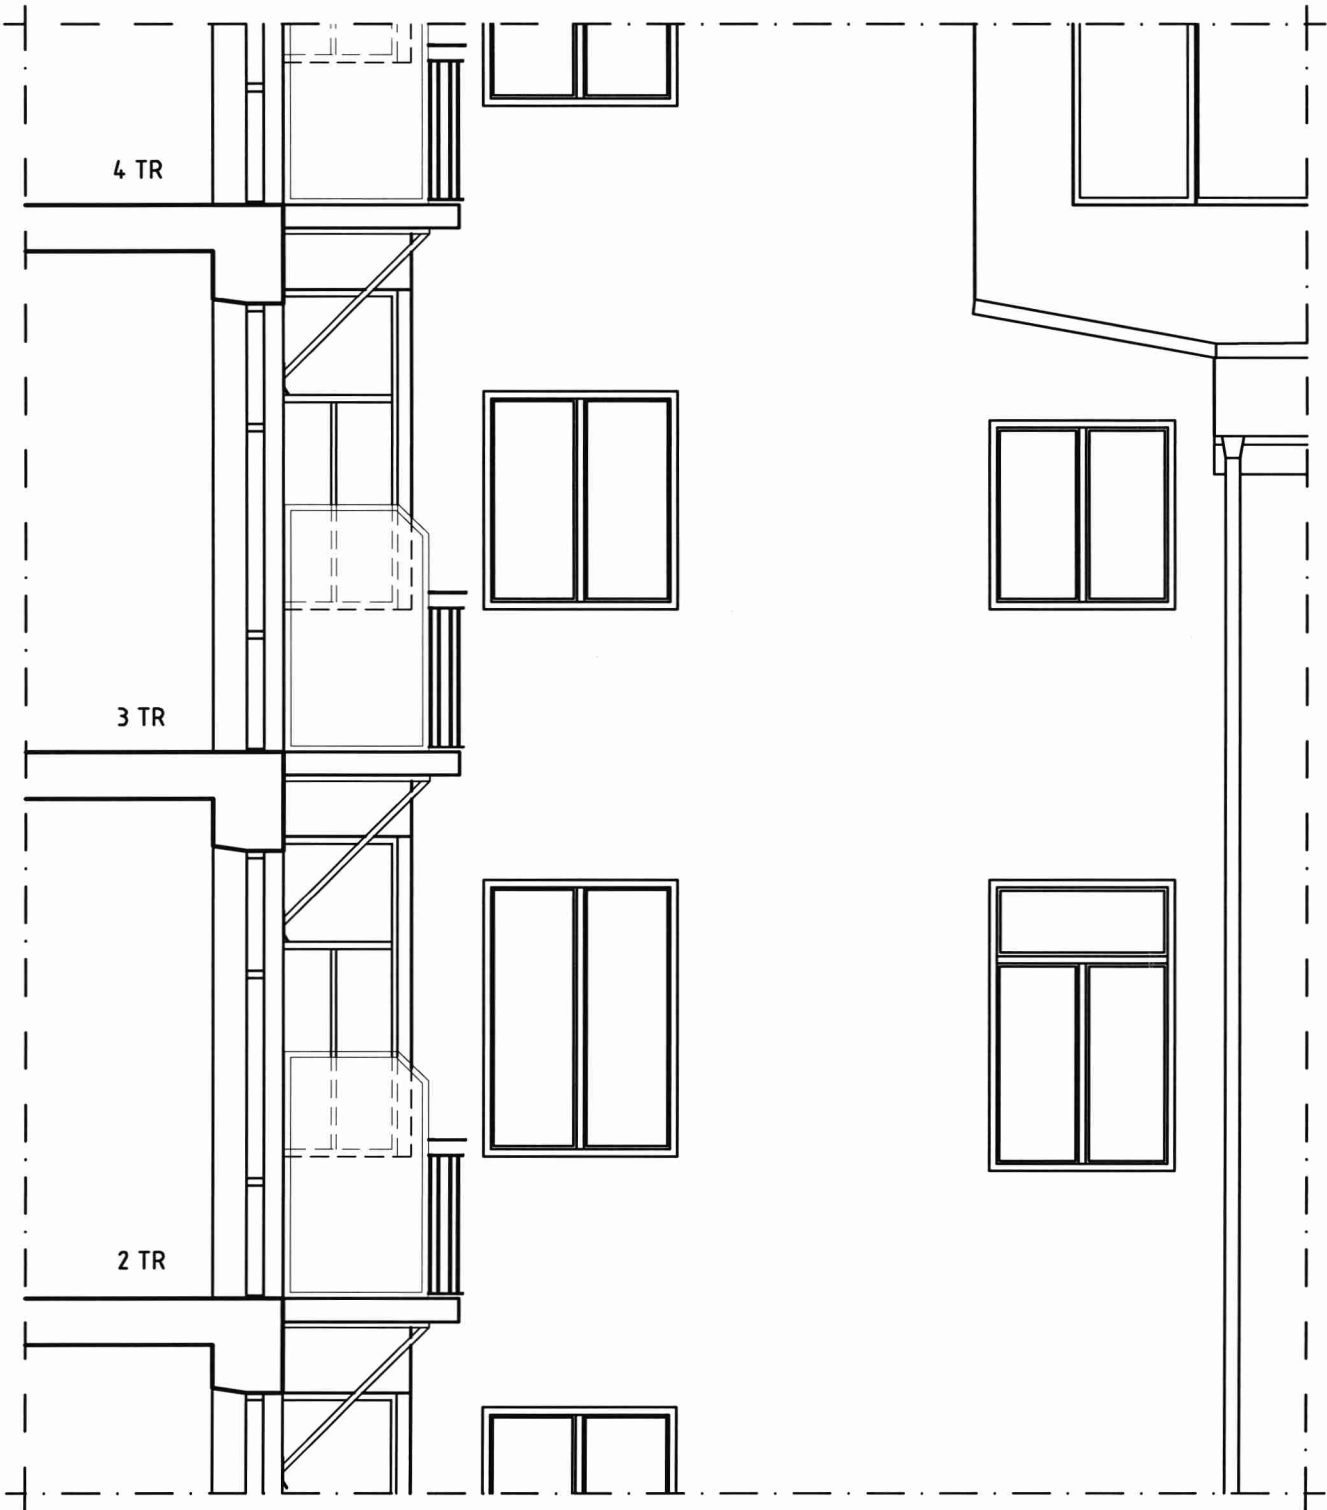

SEKTION & DELFASAD



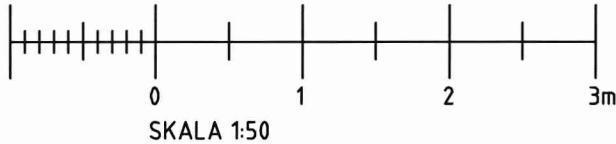


Ann-Kristin Israelson
Arkitekt SAR/MSA
Israelson & Nilsson Konsulter KB
Mobil 076-806 01 40

BET	ANT	ÄNDRINGEN AVSER	SIGN	DATUM
BYGGLOVSHANDLING			DATUM	2020-05-25
KV. TALEN 8			ANSVARIG	A-K ISRAELSON
SEKTION & DELFASADER GAT- & GÅRDSHUS			SKALA	1:50
UPPDRAG	RITAD/KONSTR AV	HANDLÄGGARE	NUMMER	B
1927	A-K I	A-K I	A30:04	


NYA FÖNSTERDÖRRAR SKALA 1:50

ALLA MÅTT I MM

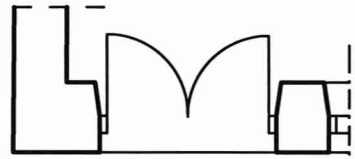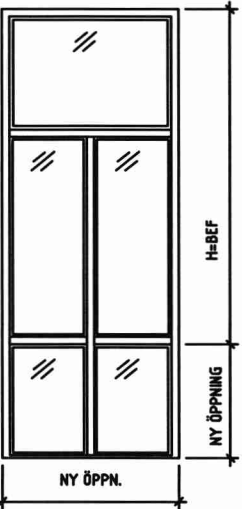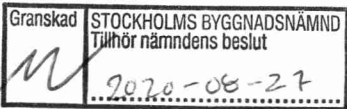


NY FÖNSTERDÖRR AV TRÄ
MED 2+1 GLAS, INÅTGÅENDE.
UTVÄNDIG KULÖR LIKA BEF
FÖNSTERPARTIER.
PROFILUTFORMNING LIKA BEF.

NYA RÄCKEN, SKALA 1:50

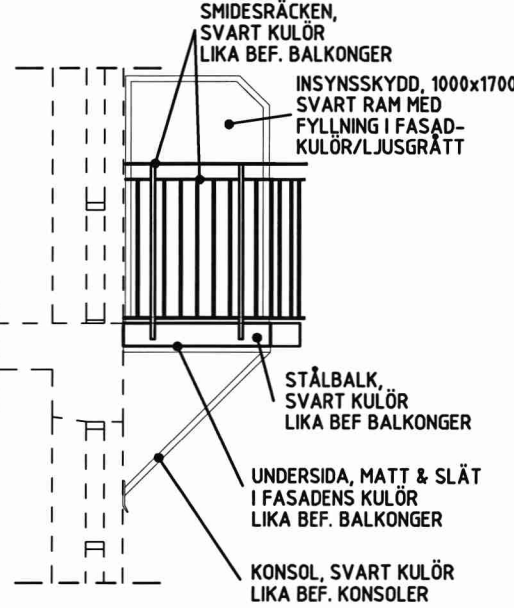

SITUATIONSPLAN SKALA 1:400

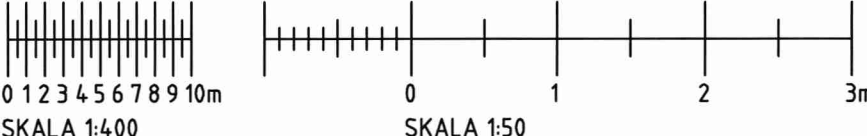

Ann-Kristin Israelson
Arkitekt SAR/MSA
Israelson & Nilsson Konsulter KB
Mobil 076-806 01 40

B		INSYNSSKYDD TILLKOMMIT	AKI	2020-05-06	
A		JUST. STORLEK & UTFORM. BALKONGER	AKI	2020-05-04	
BET	ANT	ÄNDRINGEN AVSER	SIGN	DATUM	
BYGGLOVSHANDLING			DATUM 2019-12-19		
KV. TALEN 8			ANSVARIG A-K ISRAELSON		
SITUATIONSPLAN & UPPSTÄLLNINGAR			SKALA 1:400, 1:50		
UPPDRAG 1927		RITAD/KONSTR AV A-K I	HANDLÄGGARE A-K I	NUMMER A30:03	BET B