


OBS Detaljprojektering bör ej ske efter nivåkurvor

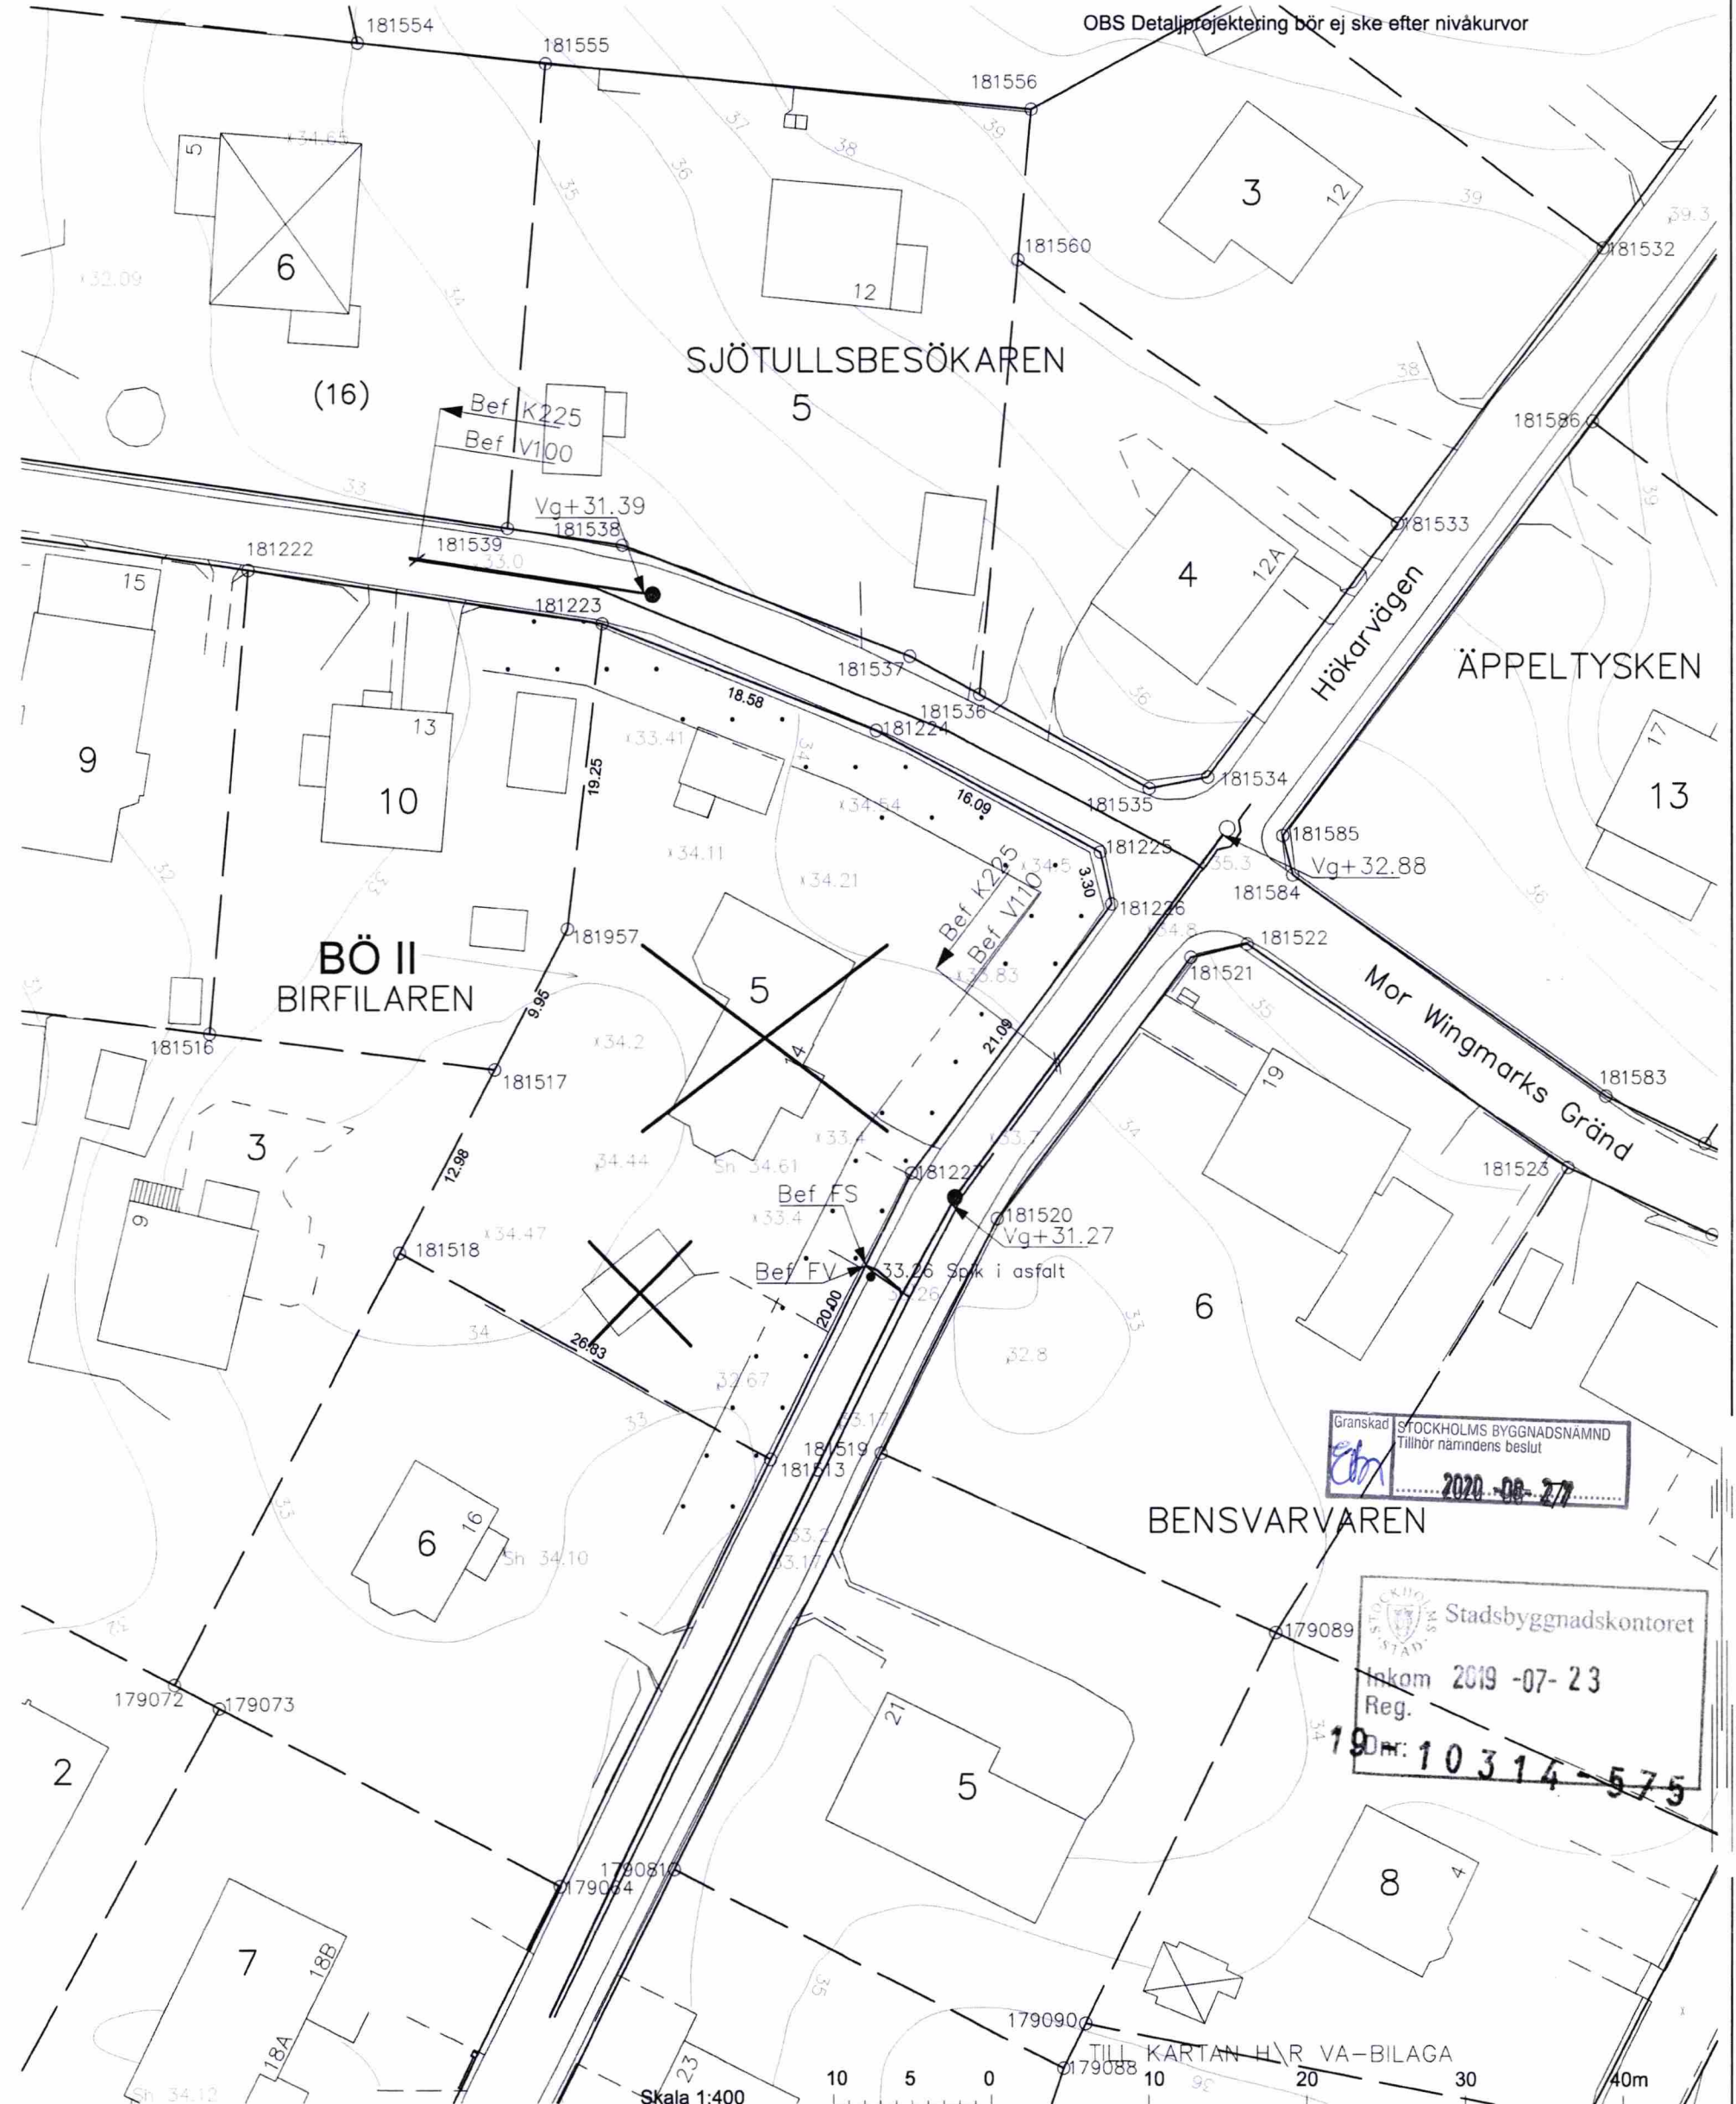

Granskad
STOCKHOLMS BYGGNADSNÄMND
Tillhör nämndens beslut
2020-08-27

Stockholm
Stadsbyggnadskontoret
Inkom 2019-07-23
Reg.
19-10314-575

Koordinatsystem: Sweref99 18 00
Höjdsystem: RH2000

Datum för uttag ur databasen: 2018-03-15

RIVNINGSPLAN
5613, 5615 WIEWEG
BYGGNADER INRITADE AV
VÄRGÅRDAHUS AB
2019-07-05 /ELD

NYBYGGNADSKARTA ÖVER

BIRFILAREN 5

INOM STADSDELEN HÄGERSTEN
I STOCKHOLM

UPPRÄTTAD DEN 15 MARS 2018

AV RIIKKA-LIISA SIITERI

För stadsbyggnadskont

CAD RLS

MÅT S.A. 180313

Koordinatsystem
Plan: Sweref99 18 00
Höjd: RH2000

Vatten- och avloppsledning har förts in
på kartan av Stockholm Vatten.

Höjderna hänför sig till stadens nollplan.

Uppgifter och bestämmelser om fastighetens
anpassning till angränsande gata eller annan
mark samt om dess servisanslutningar till
stadens vatten- och avloppsnät anges i
beskrivningen till kartan.

För Stockholm Vatten


Ritad 180307

BR


Kontroll

TM

Kontroll TM

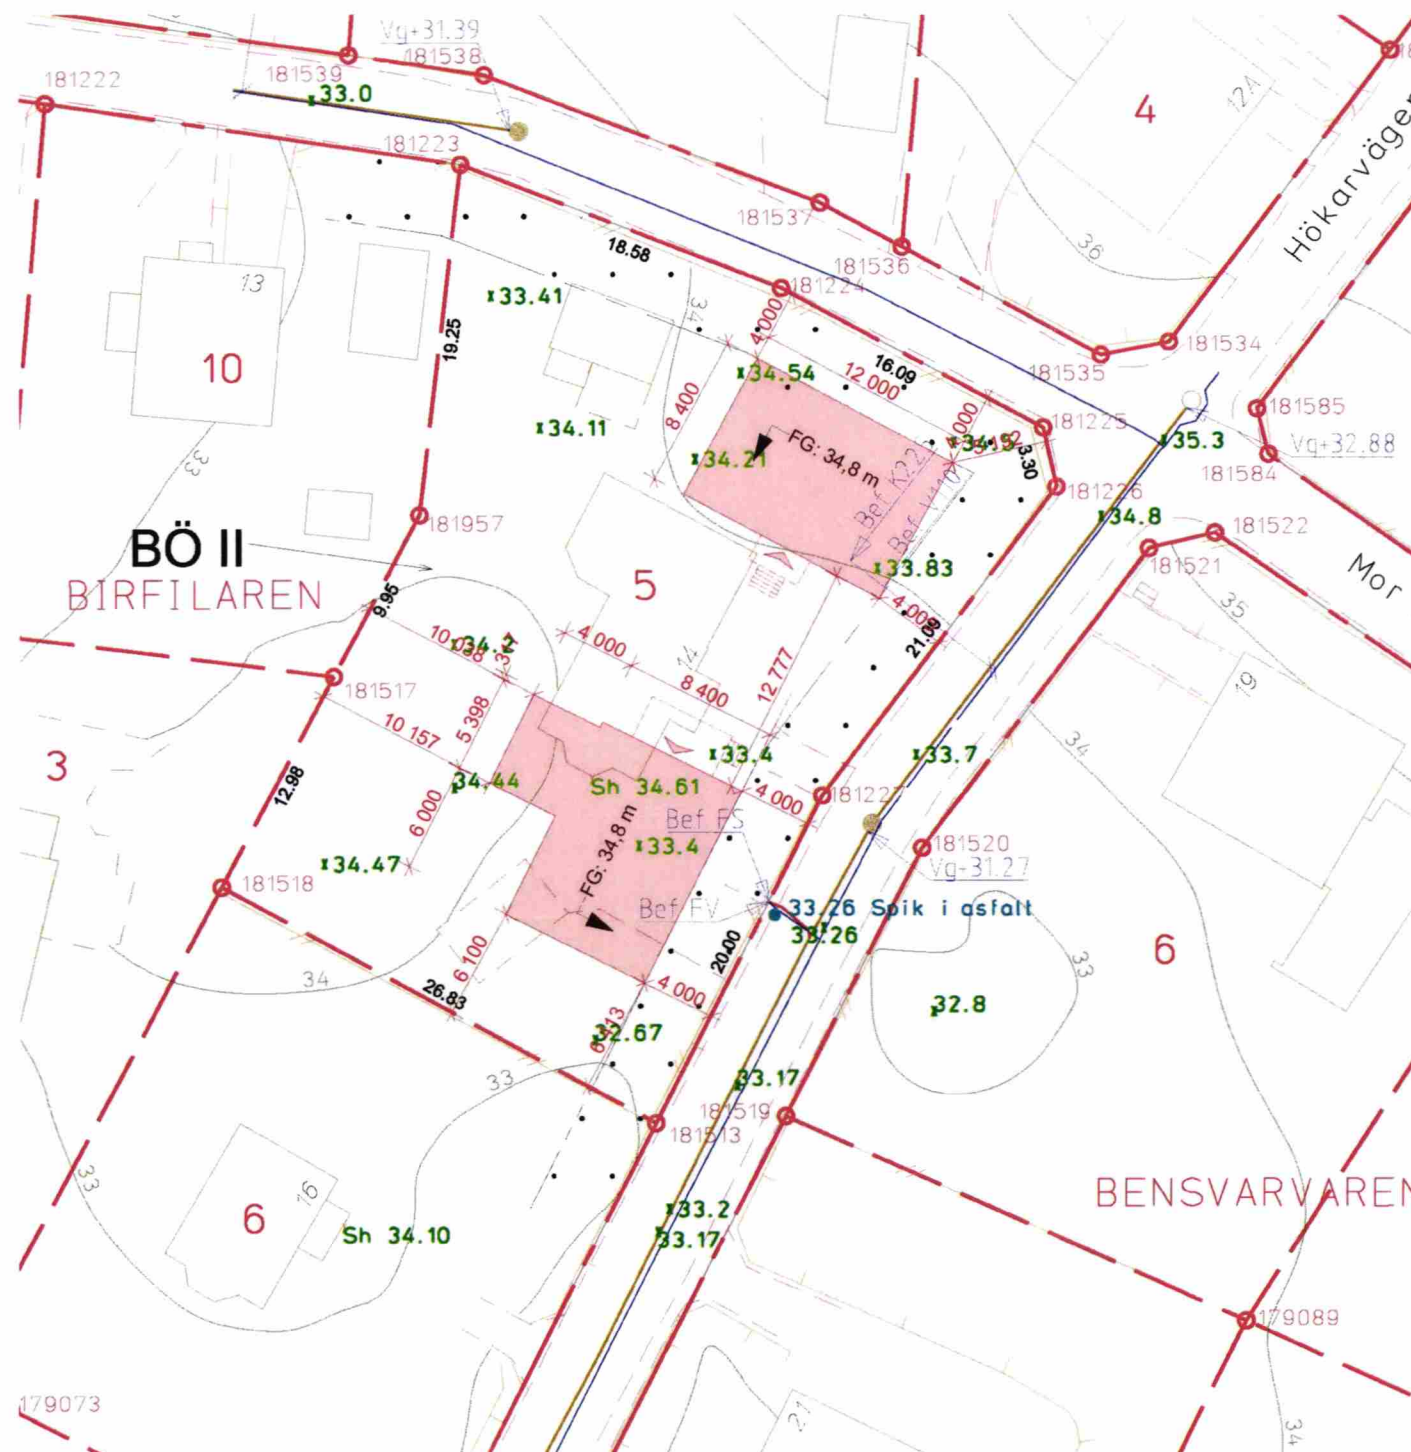

Situationsplan
1:400

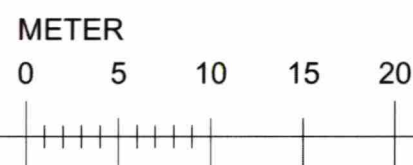

FÖRKLARINGAR

MÄTTSÄTTNING AVSER FÄRDIGA YTSKIKT

SITUATIONSPLANEN ÄR SKAPAD UTIFRÅN
EN NYBYGGNADSKARTA, DATERAD (2018-
03-15) SOM UNDERLAG.


BEFINTLIG BYGGNAD

BYGGNADSDDEL SOM BYGGLOVET
AVSER, NYBYGGNATION

BYGGLOVSHANDLING UTGÖR UNDERLAG
VID BYGGLOVSANSÖKAN, EJ AVSEDD SOM
BYGGHANDLING.



BET	ÄNDRING AVSER	DATUM	Sign.
BYGGLOVSHANDLING Hus A			
Birfilaren 5 Stockholms Kommun			
<hr/> BYGGINGENJÖRSBYRÅN <hr/>			
VÄSTERÅS Smedjegatan 7, 722 13 Västerås, Tfn: 021-12 29 90 STOCKHOLM Sandhamnsgatan 62, 115 60 Sthlm, Tfn: 08-410 906 60			
UPPDRAG NR	RITAD AV	HANDLÄGGARE	
4230	Fredrik Karlsson	F.K	
DATUM	ANSVARIG		
2020-05-18	Fredrik Karlsson		
Situationsplan			
SKALA A3 1:400	NUMMER A-01.1-001		BET

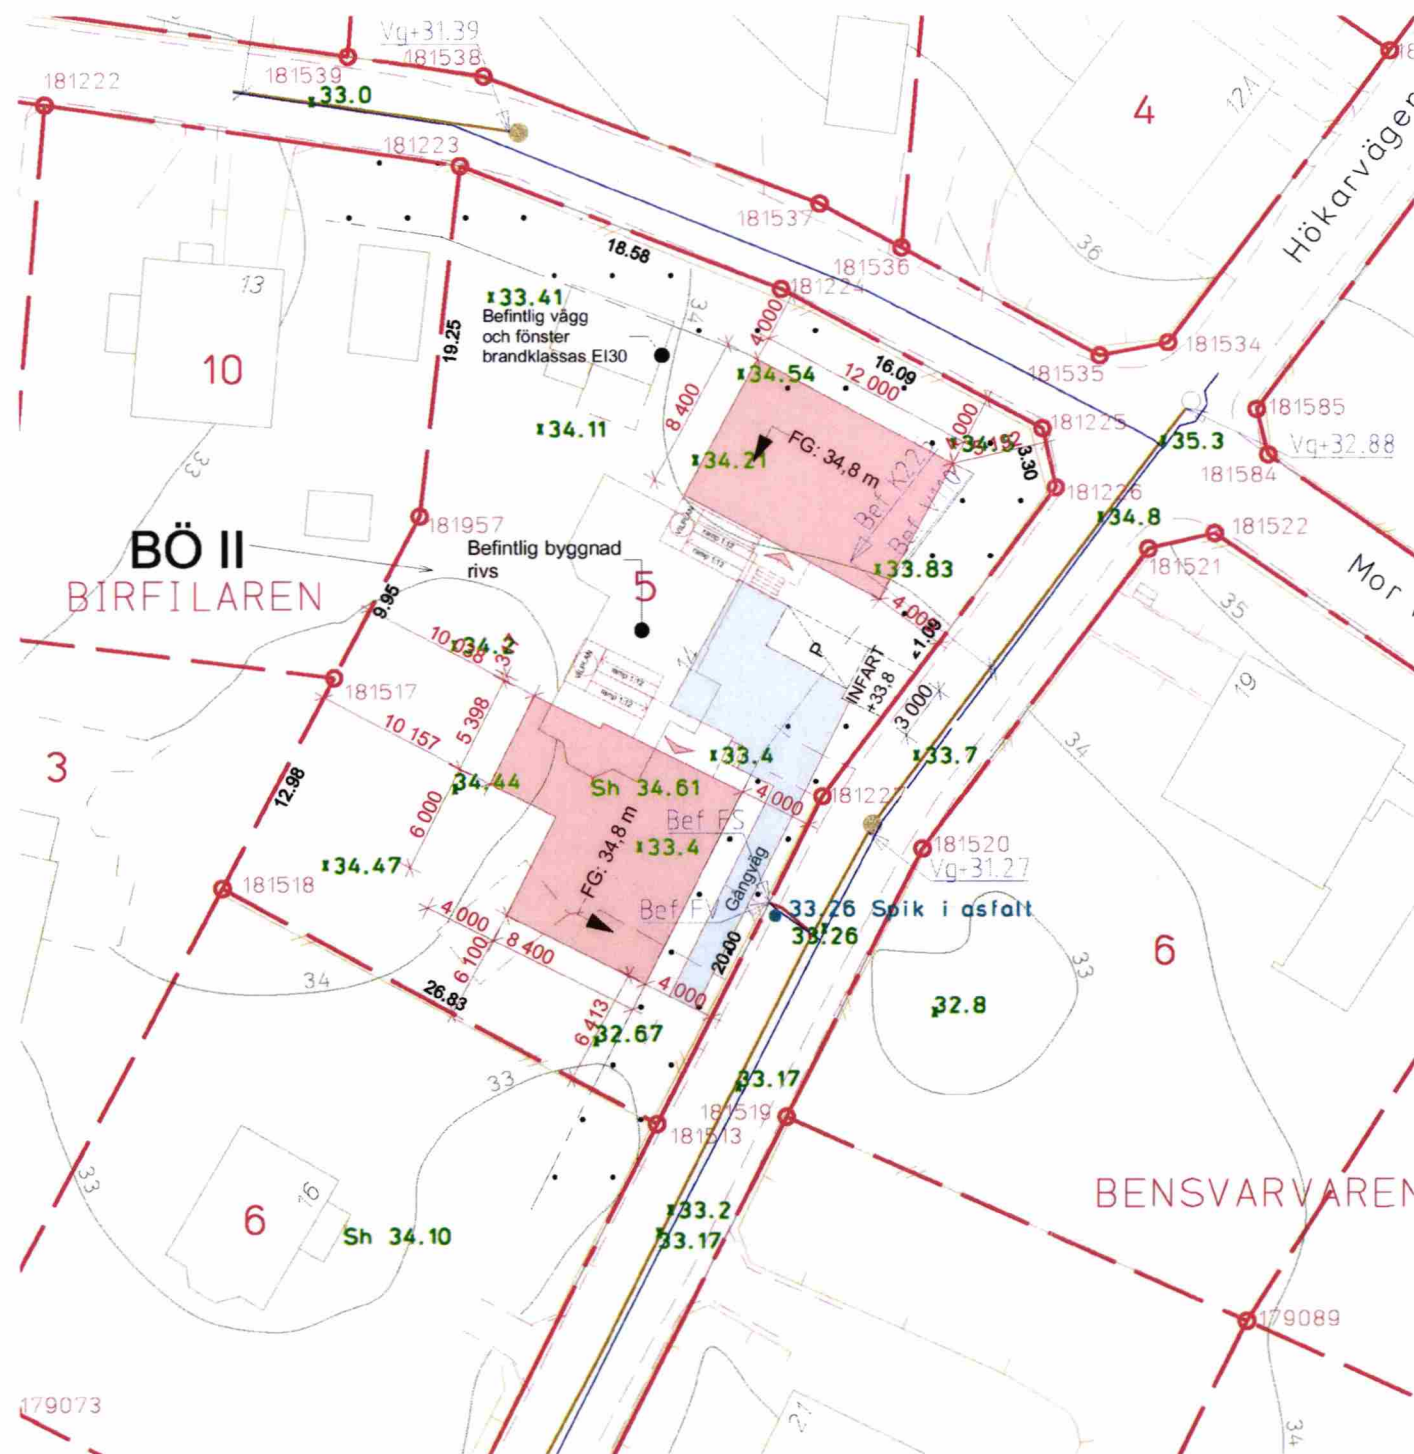

Markplanering
1:400

METER
0 5 10 15 20


FÖRKLARINGAR

MÅTTSÄTTNING AVSER FÄRDIGA YTSKIKT

SITUATIONSPLANEN ÄR SKAPAD UTIFRÅN
EN NYBYGGNADSKARTA, DATERAD (2018-
03-15) SOM UNDERLAG.

- BEFINTLIG BYGGNAD
- BYGGNADSDDEL SOM BYGGLOVET
AVSER, NYBYGGNATION
- NY HÅRDGJORD YTA, FG: 33,8 M

BYGGLOVSHANDLING UTGÖR UNDERLAG
VID BYGGLOVSANSÖKAN, EJ AVSEDD SOM
BYGGHANDLING.

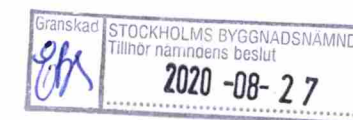

BET	ÄNDRING AVSER	DATUM	Sign.
-----	---------------	-------	-------

BYGGLOVSHANDLING Hus A

Birfilaren 5
Stockholms Kommun

BYGGINGENJÖRSBYRÅN

VÄSTERÅS Smedjegatan 7, 722 13 Västerås, Tfn: 021-12 29 90

STOCKHOLM Sandhamnsgatan 62, 115 60 Sthlm, Tfn: 08-410 906 60

UPPDRAG NR	RITAD AV	HANDLÄGGARE
4230	Fredrik Karlsson	F.K
DATUM	ANSVARIG	
2020-05-18	Fredrik Karlsson	

Markplanering

SKALA A3	NUMMER	BET
1:400	A-01.1-002	