

BTA Källarplan
117,60 m²

Källarvåning
1:100



FÖRKLARINGAR

MÅTTSÄTTNING AVSER FÄRDIGA YTSKIKT


- BEFINTLIG VÄGG
- NY VÄGG
- SYNLIG BALK
/ ÖPPNING I VÄGG
- BEFINTLIG DÖRR
- NY DÖRR

G	GARDEROB	SK	SKAFFERI
ST	STÄDSKÅP	U/M	UGN/MICRO
TM	TVÄTTMASKIN	DM	DISKMASKIN
TT	TORKTUMLARE	GVF	GOLVVÄRME- FÖRDELARE
TS	TORKSKÅP	ELC	EL-CENTRAL
K	KYLSKÅP	VP	VÄRMEPUMP
F	FRYS		

SÄKERHETSGLAS SKA ANVÄNDAS VID
BRÖSTNING LÄGRE ÄN 600 MM.

BYGGLOVSHANDLING UTGÖR UNDERLAG
VID BYGGLOVSANSÖKAN, EJ AVSEDD SOM
BYGGHANDLING.

BET	ÄNDRING AVSER	DATUM	Sign.
BYGGLOVSHANDLING Hus A			
Birfilaren 5 Stockholms Kommun			
<div>BYGGINGENJÖRSBYRÅN</div> <div>VÄSTERÅS Smedjegatan 7, 722 13 Västerås, Tfn: 021-12 29 90</div> <div>STOCKHOLM Sandhamnsgatan 62, 115 60 Sthlm, Tfn: 08-410 906 60</div>			
UPPDRAG NR	RITAD AV	HANDLÄGGARE	
4230	Fredrik Karlsson	F.K	
DATUM	ANSVARIG		
2020-05-18	Fredrik Karlsson		
Källarvåning			
SKALA A3 1:100	NUMMER A-40.1-001		BET

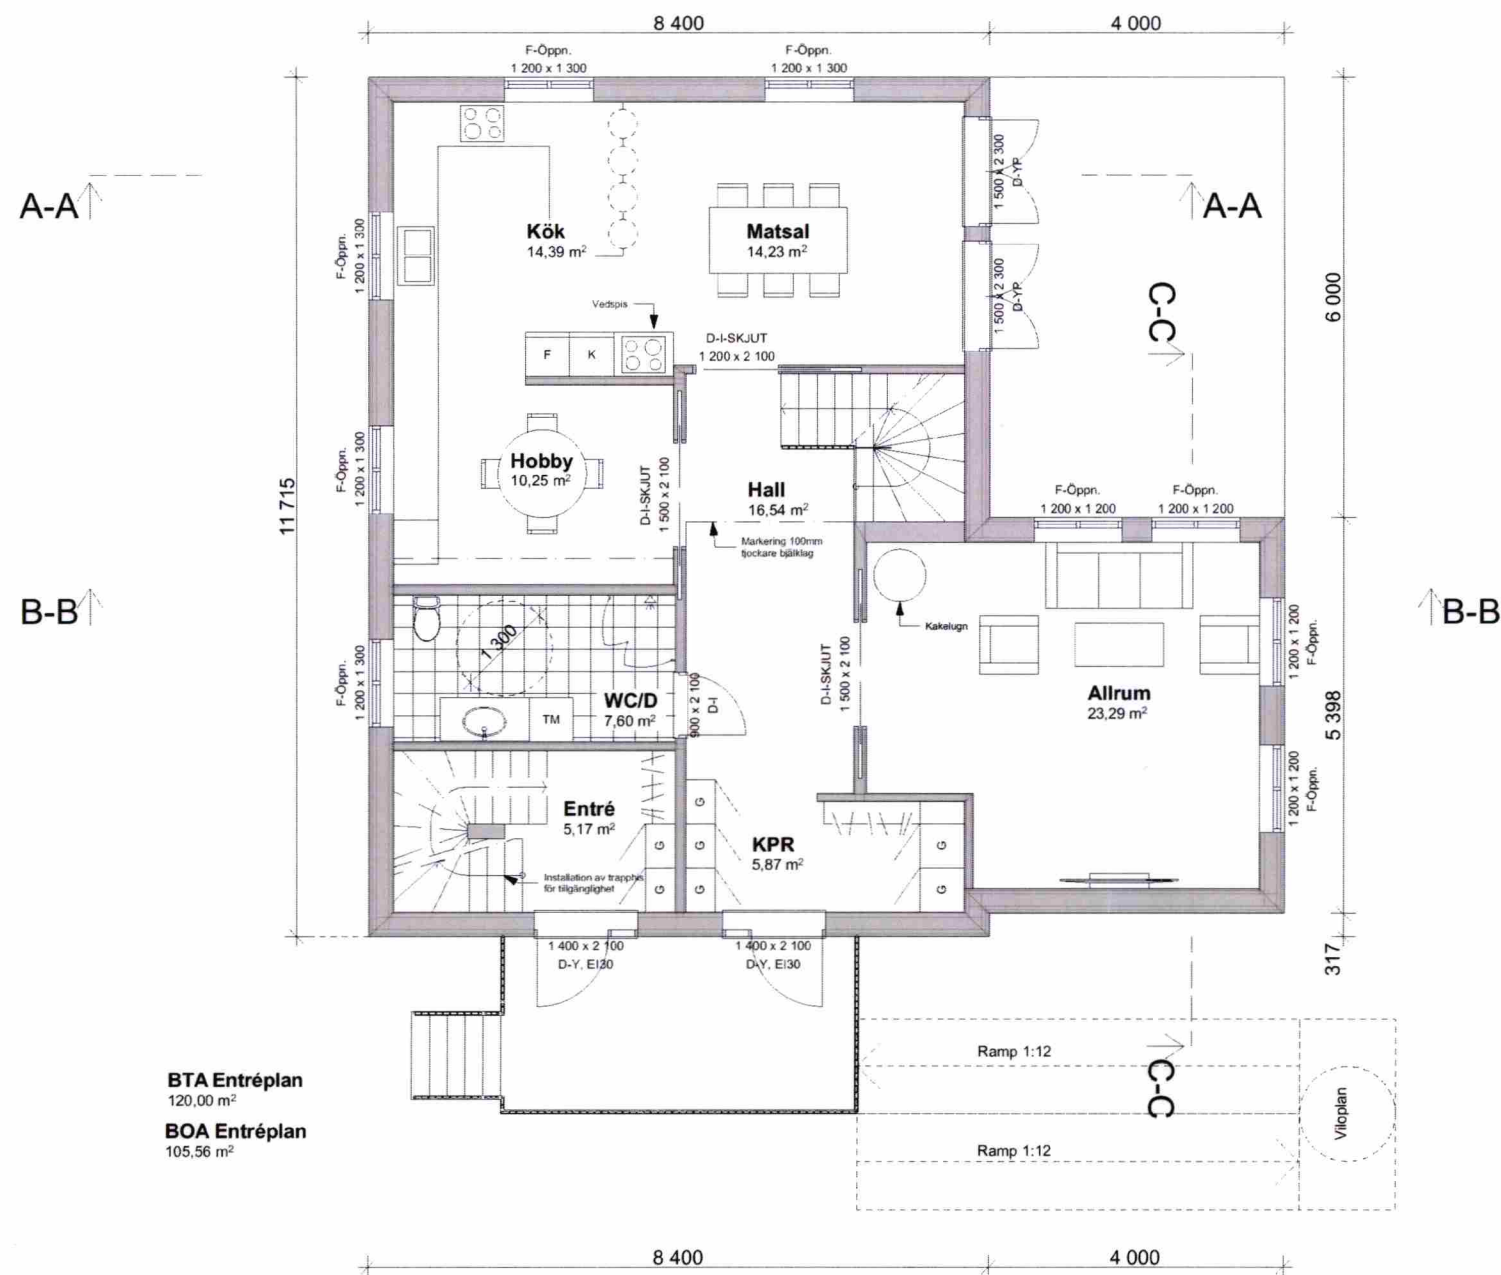


BTA Entréplan
120,00 m²
BOA Entréplan
105,56 m²

Entréplan
1:100

METER

0 1 2 3 4 5

Skala 1:100

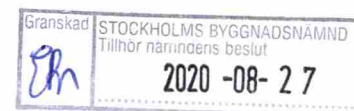

FÖRKLARINGAR

MÄTTSÄTTNING AVSER FÄRDIGA YTSKIKT

— BEFINTLIG VÄGG

— NY VÄGG

--- SYNLIG BALK
/ ÖPPNING I VÄGG

— BEFINTLIG DÖRR

— NY DÖRR

G	GARDEROB	SK	SKAFFERI
ST	STÄDSKÅP	U/M	UGN/MICRO
TM	TVÄTTMASKIN	DM	DISKMASKIN
TT	TORKTUMLARE	GVF	GOLVVÄRME- FÖRDELARE
TS	TORKSKÅP	ELC	EL-CENTRAL
K	KYLSKÅP	VP	VÄRMEPUMP
F	FRYS		

SÄKERHETSGLAS SKA ANVÄNDAS VID
BRÖSTNING LÄGRE ÄN 600 MM.

BYGGLOVSHANDLING UTGÖR UNDERLAG
VID BYGGLOVSANSÖKAN, EJ AVSEDD SOM
BYGGHANDLING.

BET	ÄNDRING AVSER	DATUM	Sign.
-----	---------------	-------	-------

BYGGLOVSHANDLING Hus A

Birfilaren 5
Stockholms Kommun

BYGGINGENJÖRSBYRÅN


VÄSTERÅS Smedjegatan 7, 722 13 Västerås, Tfn: 021-12 29 90

STOCKHOLM Sandhamnsgatan 62, 115 60 Sthlm, Tfn: 08-410 906 60

UPPDRAG NR	RITAD AV	HANDLÄGGARE
4230	Fredrik Karlsson	F.K
DATUM	ANSVARIG	
2020-05-18	Fredrik Karlsson	

Entréplan

SKALA A3 1:100	NUMMER A-40.1-002	BET
-------------------	-----------------------------	-----

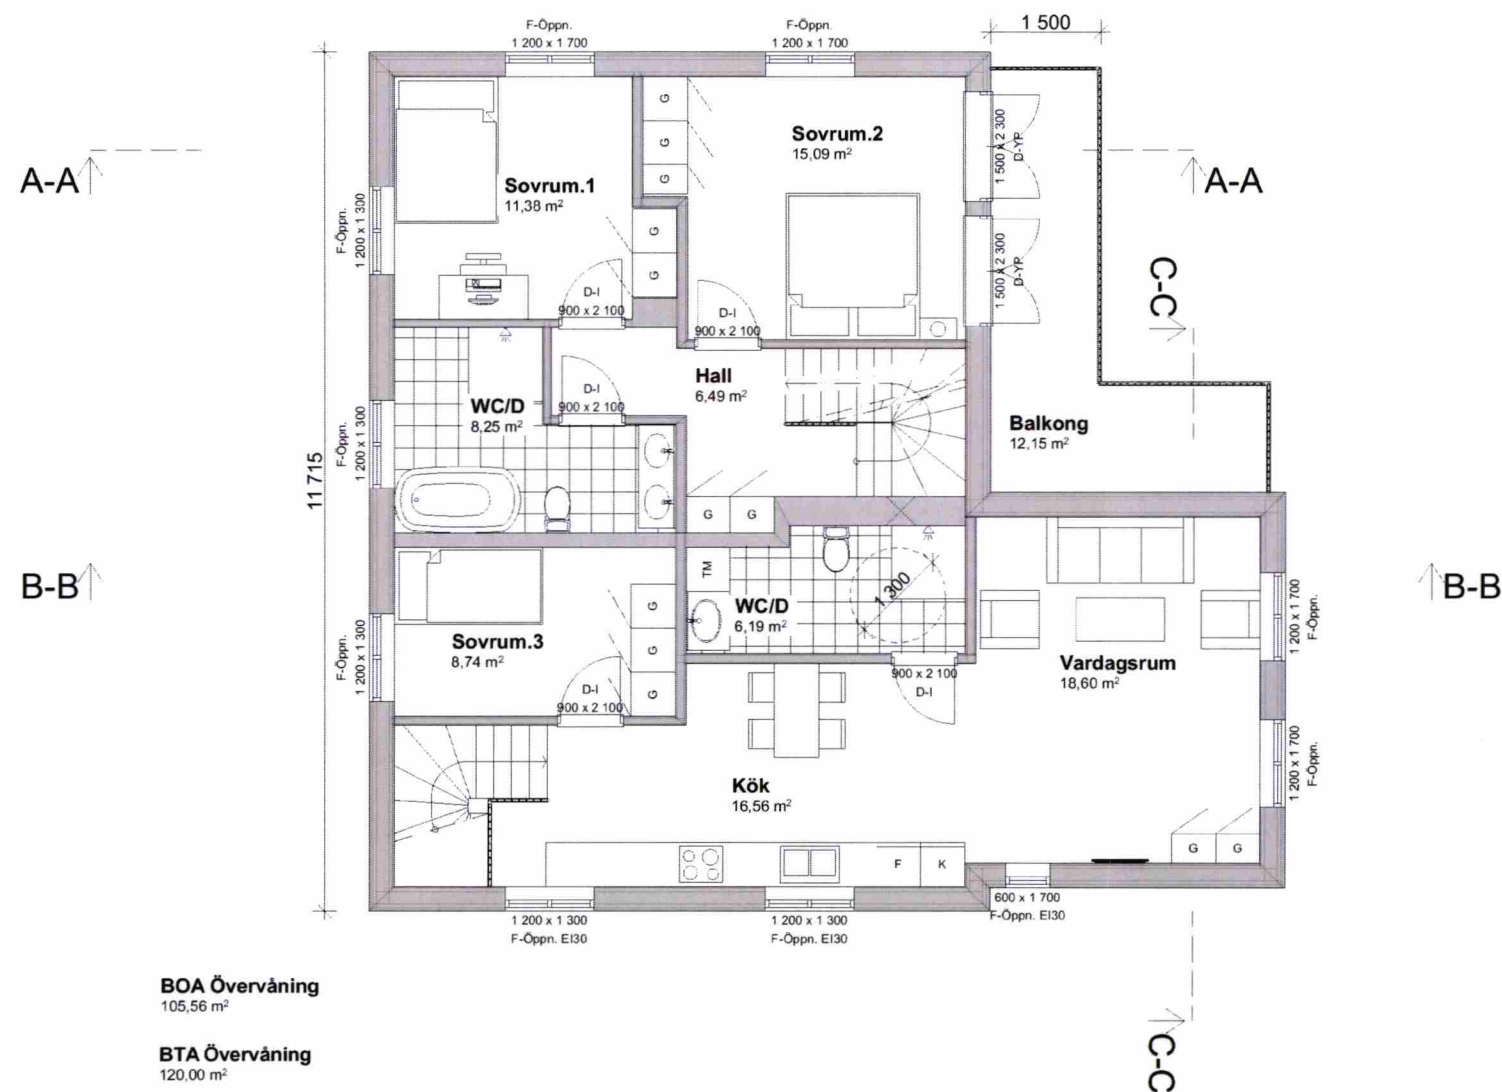

Övervåning
1:100

METER

0 1 2 3 4 5

Skala 1:100

FÖRKLARINGAR

MÄTTSÄTTNING AVSER FÄRDIGA YTSKIKT

— BEFINTLIG VÄGG

— NY VÄGG

--- SYNLIG BALK
/ ÖPPNING I VÄGG

— BEFINTLIG DÖRR

— NY DÖRR

G	GARDEROB	SK	SKAFFERI
ST	STÄDSKÅP	U/M	UGN/MICRO
TM	TVÄTTMASKIN	DM	DISKMASKIN
TT	TORKTUMLARE	GVF	GOLVVÄRME- FÖRDELARE
TS	TORKSKÅP	ELC	EL-CENTRAL
K	KYLSKÅP	VP	VÄRMEPUMP
F	FRYS		

SÄKERHETSGLAS SKA ANVÄNDAS VID
BRÖSTNING LÄGRE ÄN 600 MM.

BYGGLOVSHANDLING UTGÖR UNDERLAG
VID BYGGLOVSANSÖKAN, EJ AVSEDD SOM
BYGGHANDLING.

BET	ÄNDRING AVSER	DATUM	Sign.
-----	---------------	-------	-------

BYGGLOVSHANDLING Hus A

Birfilaren 5
Stockholms Kommun

BYGGINGENJÖRSBYRÅN

VÄSTERÅS Smedjegatan 7, 722 13 Västerås, Tfn: 021-12 29 90


STOCKHOLM Sandhamnsgatan 62, 115 60 Sthlm, Tfn: 08-410 906 60

UPPDRAG NR	RITAD AV	HANDLÄGGARE
4230	Fredrik Karlsson	F.K
DATUM	ANSVARIG	
2020-05-18	Fredrik Karlsson	

Övervåning

SKALA A3 1:100	NUMMER A-40.1-003	BET
-------------------	-----------------------------	-----



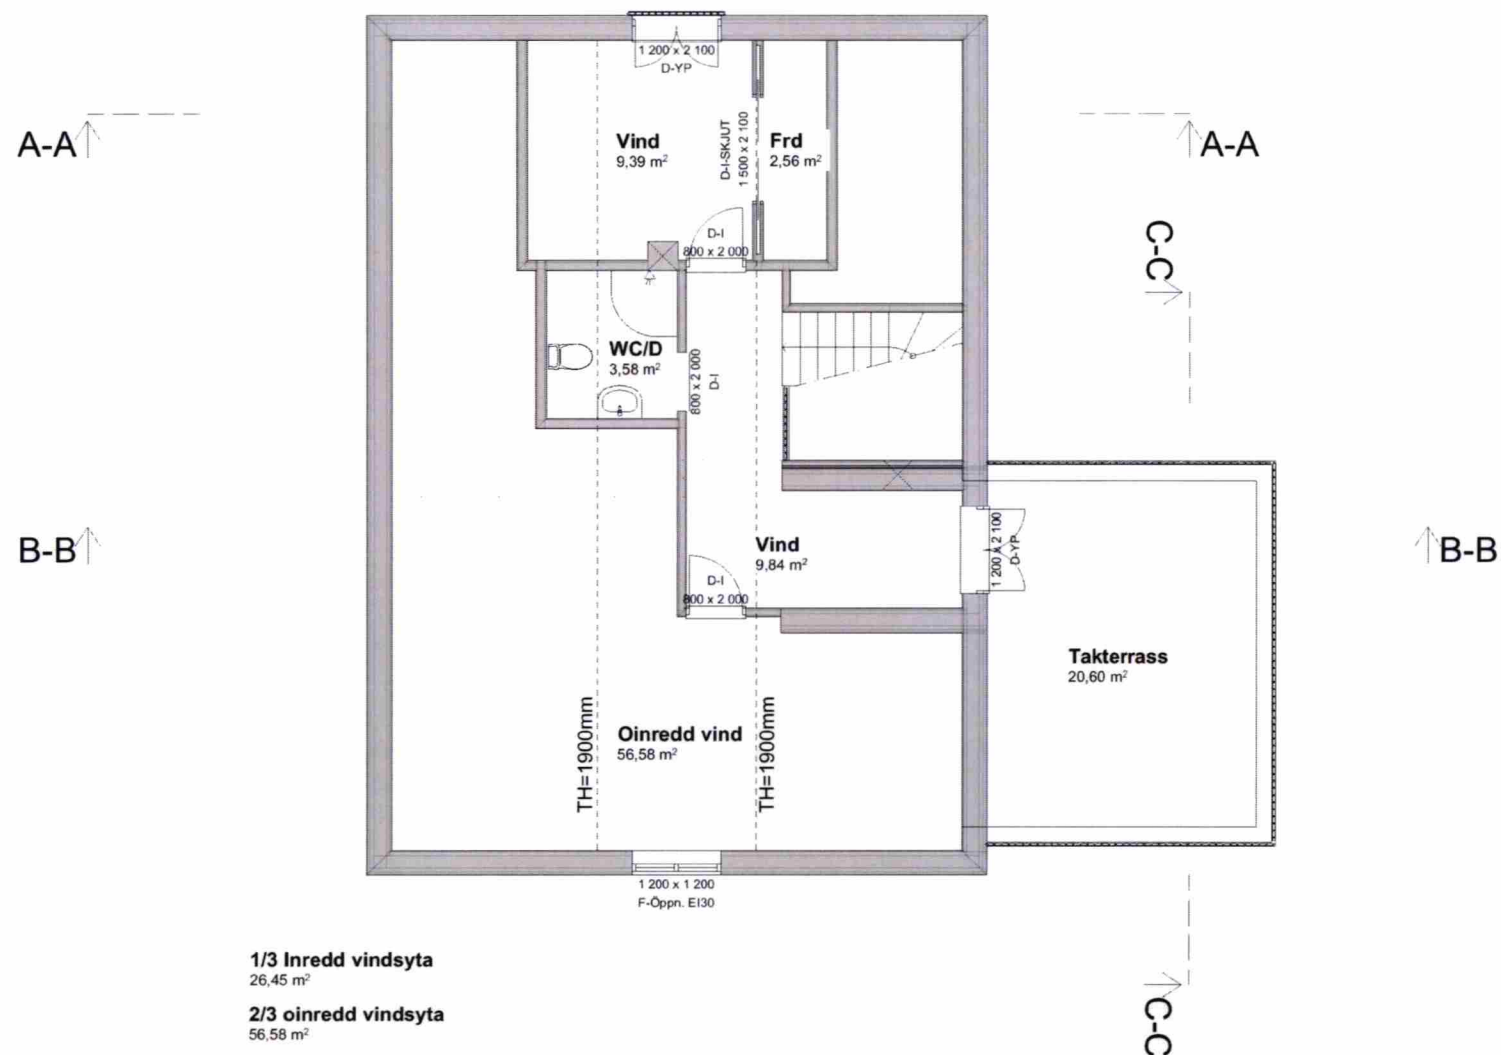

FÖRKLARINGAR

MÅTTSÄTTNING AVSER FÄRDIGA YTSKIKT

- BEFINTLIG VÄGG
- NY VÄGG
- SYNLIG BALK / ÖPPNING I VÄGG
- BEFINTLIG DÖRR
- NY DÖRR

G	GARDEROB	SK	SKAFFERI
ST	STÄDSKÅP	U/M	UGN/MICRO
TM	TVÄTTMASKIN	DM	DISKMASKIN
TT	TORKTUMLARE	GVF	GOLVVÄRMEFÖRDELARE
TS	TORKSKÅP	ELC	EL-CENTRAL
K	KYLSKÅP	VP	VÄRMEPUMP
F	FRYS		

SÄKERHETSGLAS SKA ANVÄNDAS VID BRÖSTNING LÄGRE ÄN 600 MM.

BYGGLOVSHANDLING UTGÖR UNDERLAG VID BYGGLOVSANSÖKAN, EJ AVSEDD SOM BYGGHANDLING.

BET	ÄNDRING AVSER	DATUM	Sign.
-----	---------------	-------	-------

BYGGLOVSHANDLING Hus A

Birfilaren 5
Stockholms Kommun

BYGGINGENJÖRSBYRÅN


VÄSTERÅS Smedjegatan 7, 722 13 Västerås, Tfn: 021-12 29 90

STOCKHOLM Sandhamnsgatan 62, 115 60 Sthlm, Tfn: 08-410 906 60


UPPDRAG NR	RITAD AV	HANDLÄGGARE
4230	Fredrik Karlsson	F.K
DATUM	ANSVARIG	
2020-05-18	Fredrik Karlsson	

Vindsvåning


SKALA A3 1:100	NUMMER A-40.1-004	BET
-------------------	-----------------------------	-----

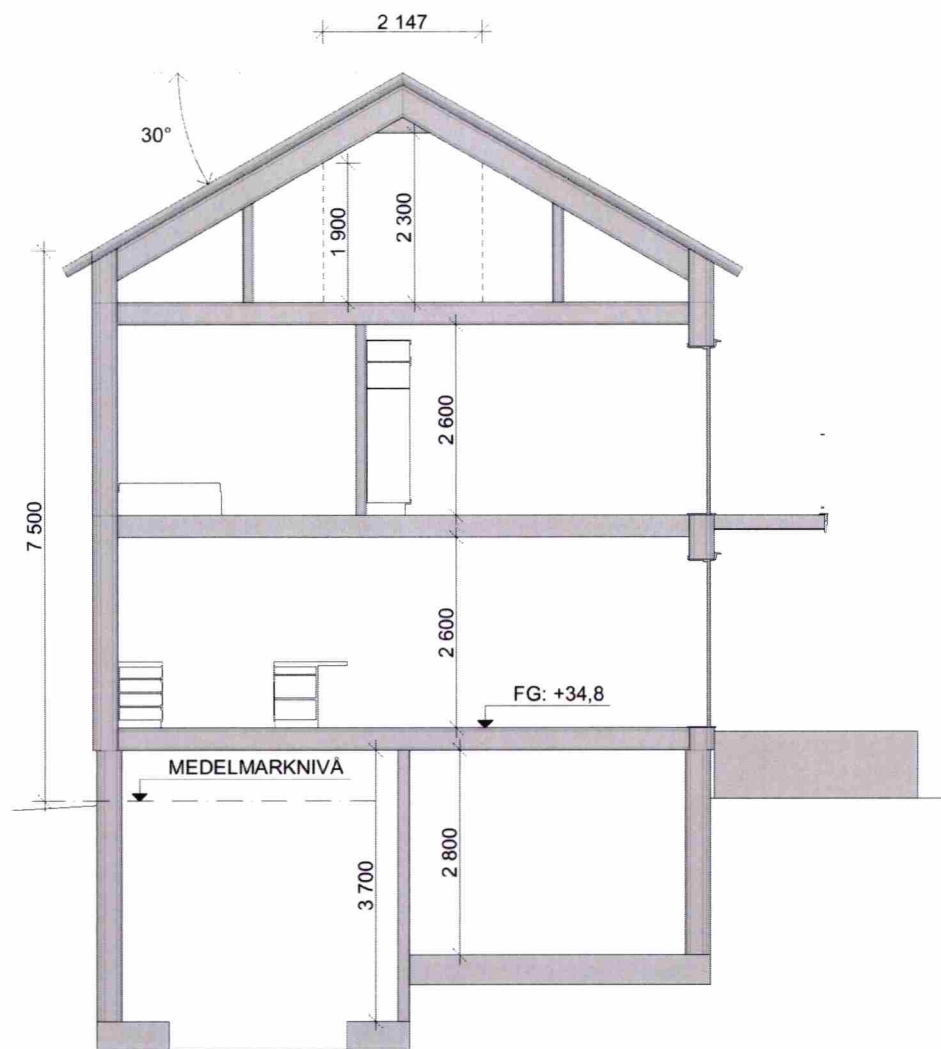

Sektion A-A
1:100

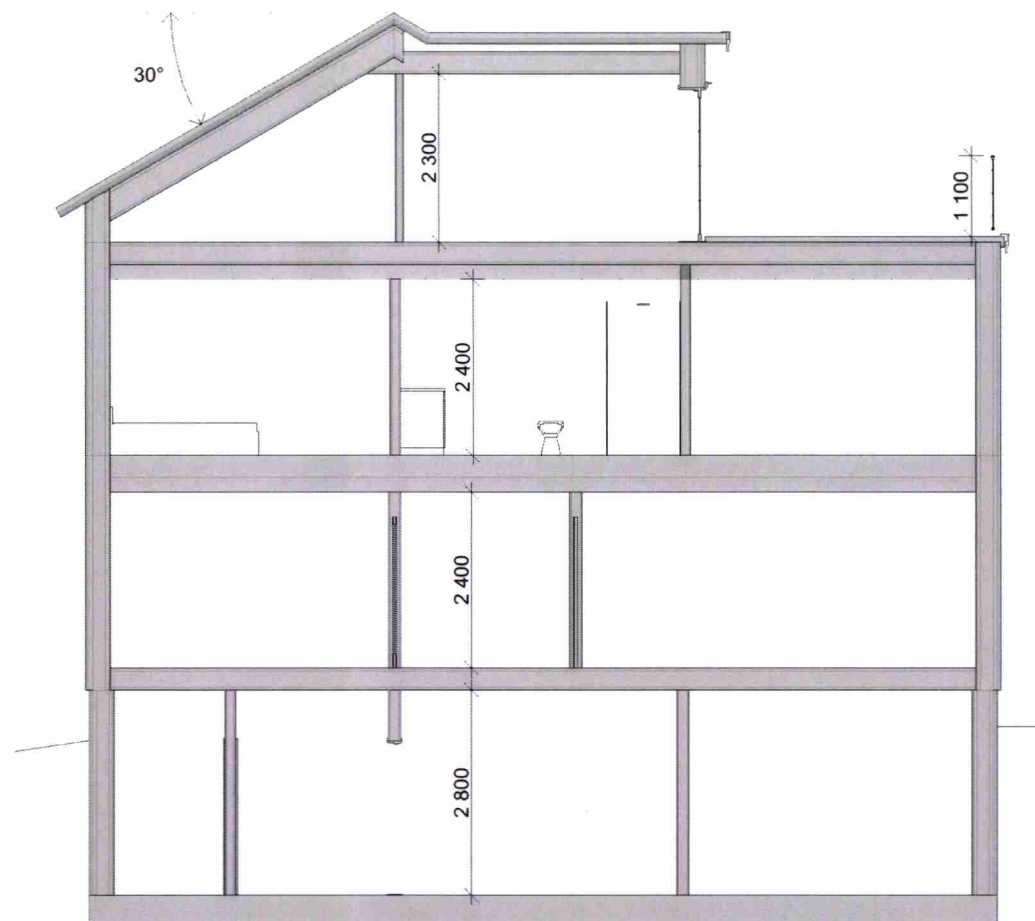

Sektion B-B
1:100

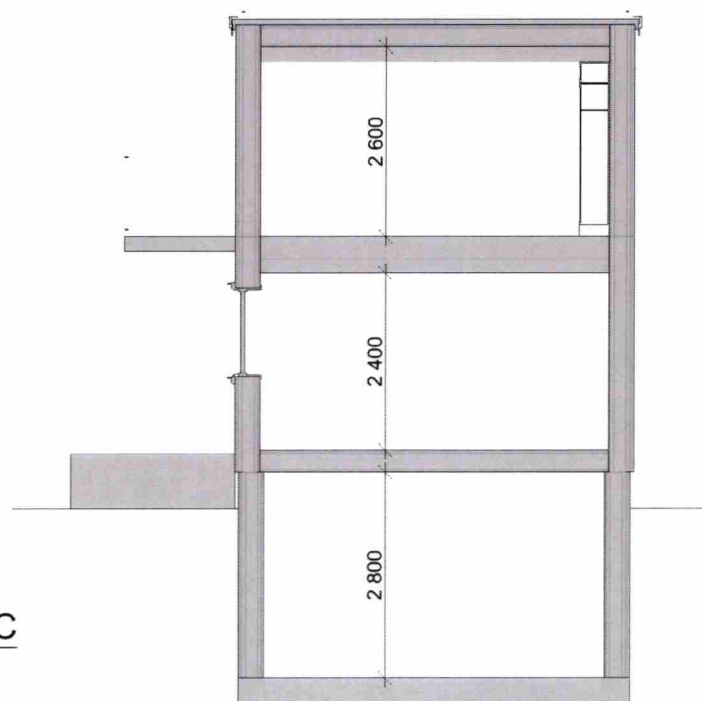

Sektion C-C
1:100

METER


0 1 2 3 4 5

Skala 1:100

FÖRKLARINGAR


FÖR MÄTTANPASSAD INREDNING KRÄVS
EXAKTA MÄTT, GÖR KONTROLL PÅ PLATS.

BET	ÄNDRING AVSER	DATUM	Sign.
BYGGLOVSHANDLING Hus A			
Birfilaren 5 Stockholms Kommun			
<div>BYGGINGENJÖRSBYRÅN</div> <div>VÄSTERÅS Smedjegatan 7, 722 13 Västerås, Tfn: 021-12 29 90</div> <div>STOCKHOLM Sandhamnsgatan 62, 115 60 Sthlm, Tfn: 08-410 906 60</div>			
UPPDRAG NR	RITAD AV	HANDLÄGGARE	
4230	Fredrik Karlsson	F.K	
DATUM	ANSVARIG		
2020-05-18	Fredrik Karlsson		
Sektion A-A, Sektion B-B, Sektion C-C			
SKALA A3 1:100	NUMMER A-40.2-001		BET

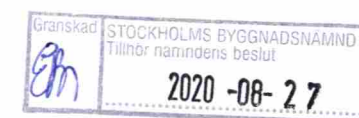



Fasad mot Nordöst
1:100

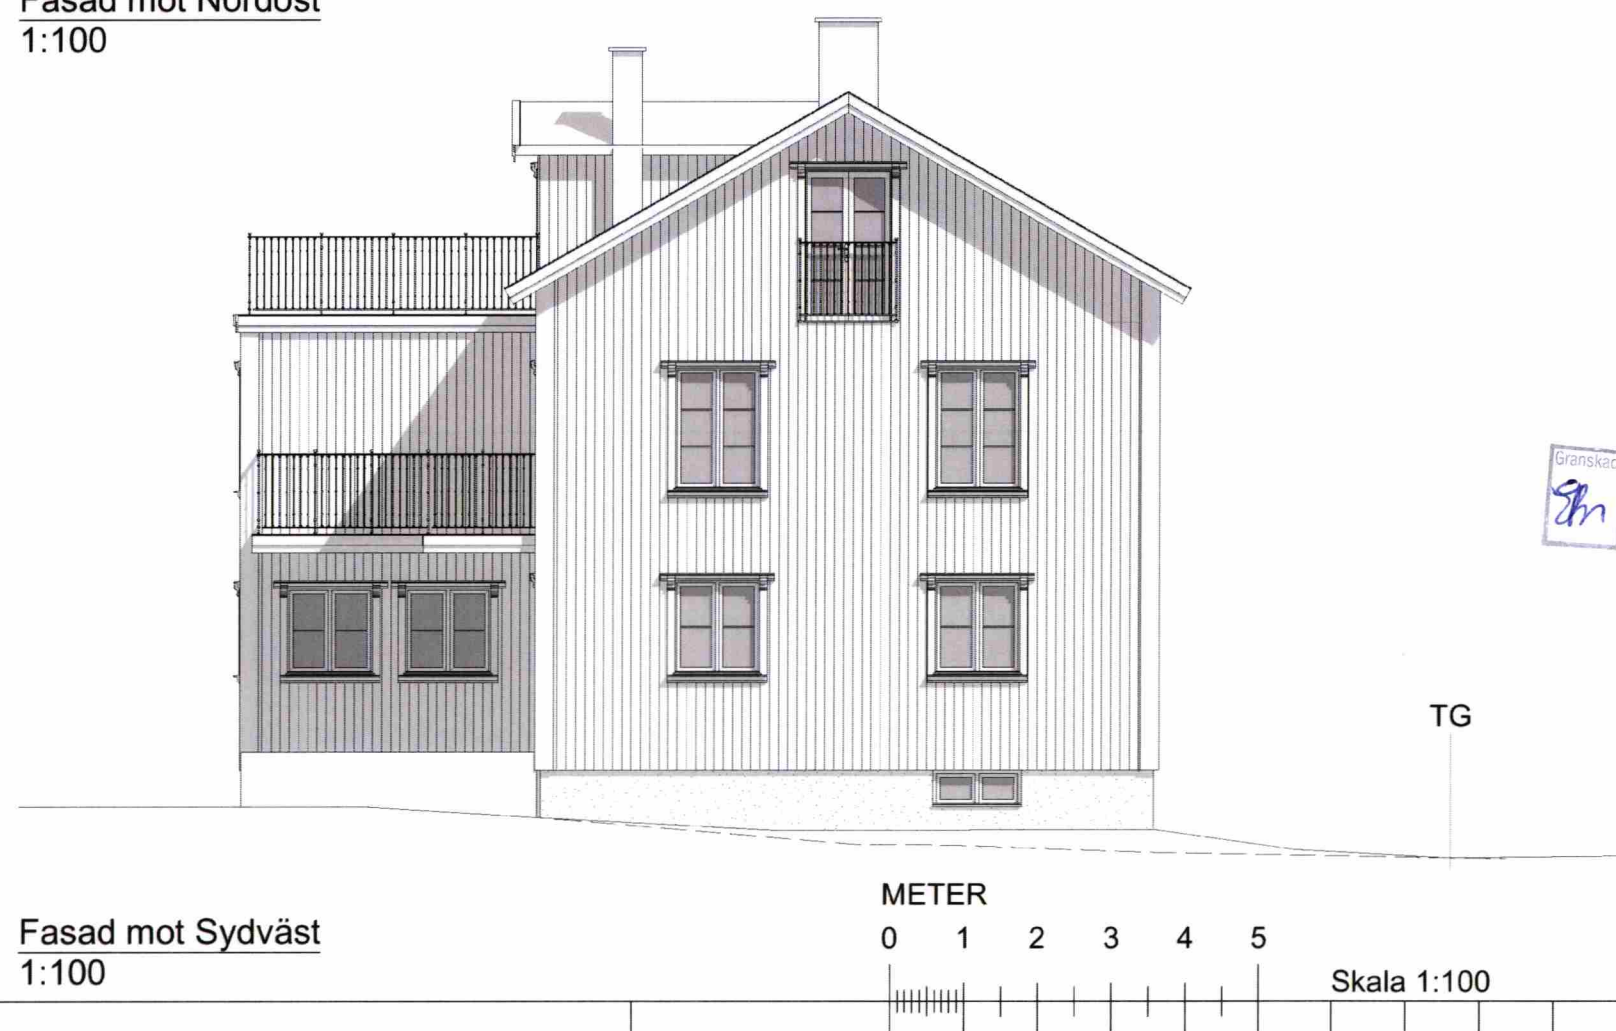

Fasad mot Sydväst
1:100



FÖRKLARINGAR

FASADMATERIAL: Träpanel, Stående
FÄRG: Ljus antikvit
NCS 0802-G98Y

TRÄDETALJER: Foder
FÄRG: Mörk rubin röd
NCS 5546-Y90R

TAKTÄCKNING: Lertegel
FÄRG: Tegelfärgade

FÖNSTERMTRL: Aluminium beklädd
FÄRG: Mörk rubin röd

----- AVSER BEFINTLIG MARKNIVÅ
VID FASADLIV

_____ AVSER NY MARKNIVÅ VID
FASADLIV

TG TOMTGRÄNS

BYGGLOVSHANDLING UTGÖR UNDERLAG
VID BYGGLOVSANSÖKAN, EJ AVSEDD SOM
BYGGHANDLING.

BET	ÄNDRING AVSER	DATUM	Sign.
-----	---------------	-------	-------

BYGGLOVSHANDLING Hus A

Birfilaren 5
Stockholms Kommun

BYGGINGENJÖRSBYRÅ

VÄSTERÅS Smedjegatan 7, 722 13 Västerås, Tfn: 021-12 29 90

STOCKHOLM Sandhamnsgatan 62, 115 60 Sthlm, Tfn: 08-410 906 60

UPPDRAG NR	RITAD AV	HANDLÄGGARE
4230	Fredrik Karlsson	F.K
DATUM	ANSVARIG	
2020-05-18	Fredrik Karlsson	

Fasad mot Nordöst, Fasad mot Sydväst

SKALA A3	NUMMER	BET
1:100, 1:200	A-40.3-001	



Fasad mot Nordväst
1:100



TG

MEDELMARKNIVÅ MOT GATA
BYGGNADSHÖJD 7,5m

Fasad mot Sydöst
1:100

METER

0 1 2 3 4 5

Skala 1:100

FÖRKLARINGAR

FASADMATERIAL: Träpanel, Stående
FÄRG: Ljus antikvit
NCS 0802-G98Y

TRÄDETALJER: Foder
FÄRG: Mörk rubin röd
NCS 5546-Y90R

TAKTÄCKNING: Lertegel
FÄRG: Tegelfärgade

FÖNSTERMTRL: Aluminium beklädd
FÄRG: Mörk rubin röd

----- AVSER BEFINTLIG MARKNIVÅ
VID FASADLIV

----- AVSER NY MARKNIVÅ VID
FASADLIV

TG TOMTGRÄNS

BYGGLOVSHANDLING UTGÖR UNDERLAG
VID BYGGLOVSANSÖKAN, EJ AVSEDD SOM
BYGGHANDLING.

BET	ÄNDRING AVSER	DATUM	Sign.
-----	---------------	-------	-------

BYGGLOVSHANDLING Hus A

Birfilaren 5
Stockholms Kommun

BYGGINGENJÖRSBYRÅN

VÄSTERÅS Smedjegatan 7, 722 13 Västerås, Tfn: 021-12 29 90

STOCKHOLM Sandhamnsgatan 62, 115 60 Sthlm, Tfn: 08-410 906 60

UPPDRAG NR	RITAD AV	HANDLÄGGARE
4230	Fredrik Karlsson	F.K
DATUM	ANSVARIG	
2020-05-18	Fredrik Karlsson	

Fasad mot Nordväst, Fasad mot Sydöst

SKALA A3 1:100, 1:200	NUMMER A-40.3-002	BET
--------------------------	-----------------------------	-----