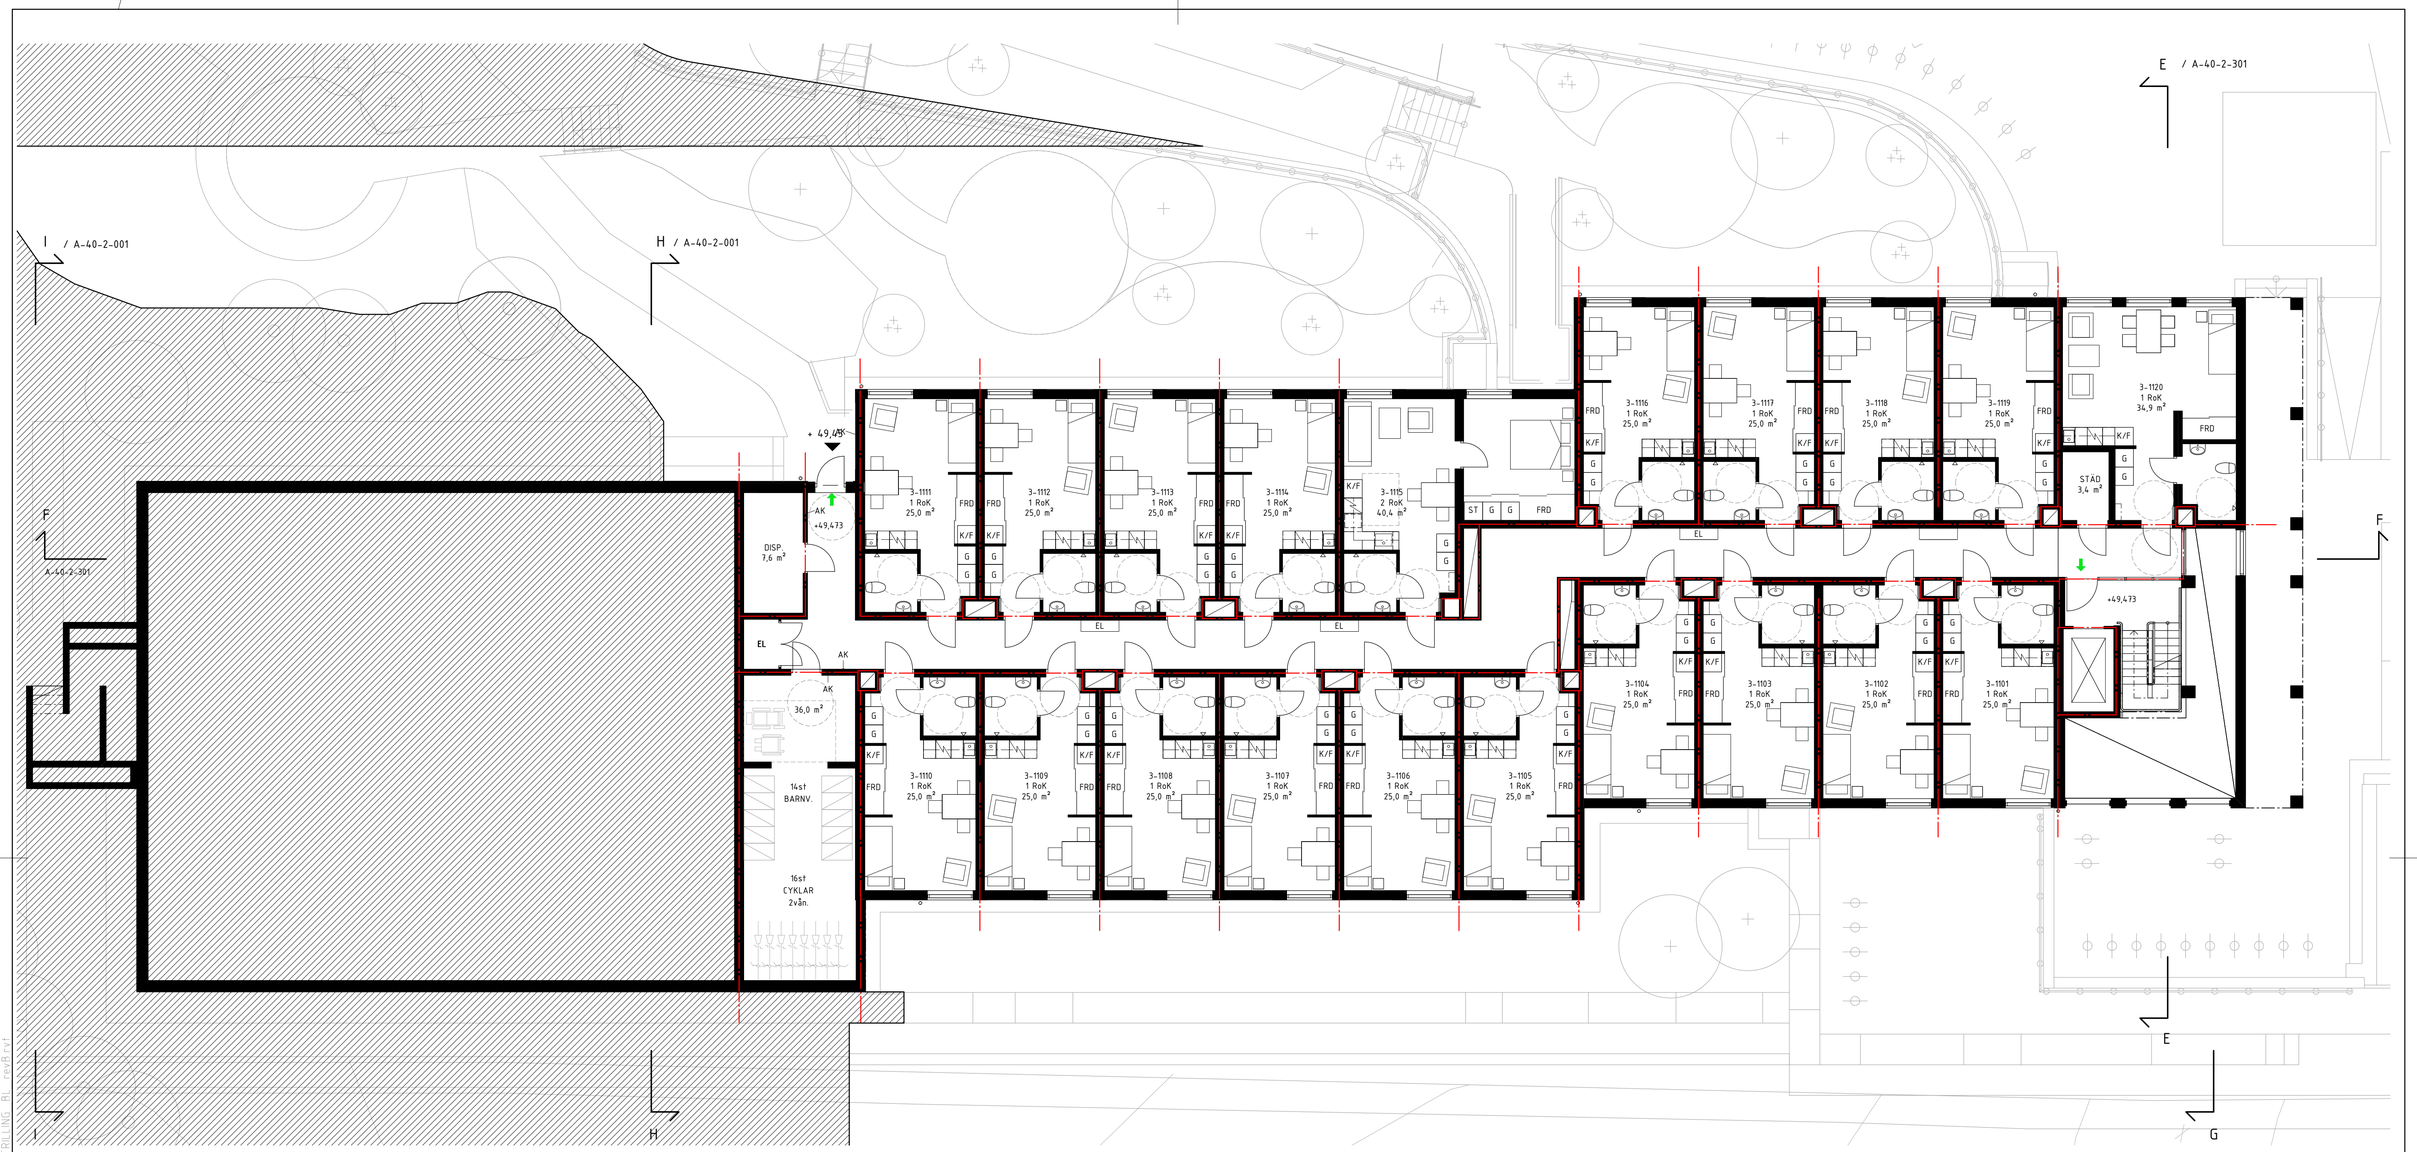

FÖRKLARINGAR

ALLA MÅTT I MILLIMETER

PLUSHÖJDER I METER
PLUSHÖJDER INVÄNDIGT AVSER FÄRDIGT GOLV
HÖJDSYSTEM RH2000

BRANDCELLSGRÄNS EI60
UTRYMNINGSVÄG

EL SCHAKT INNEHÅLLANDE EL
FRD FÖRRÅD
G GARDEROB
K/F KYLSKÅP/FRYS
KH KAPPHYLLA
MS MEDIASKÅP
ST STÄD
ABK ARMBÅGSKONTAKT
SPIS MED UGN

TM TVÄTTMASKIN
TT TORKTUMLARE
TS TORKSKÅP

UL UPPSTIGNINGSLUCKA
BGL BRANDGASLUCKA

LÄGENHETSNUMRERING

1-1101
LGH NR.
VÅNING
HUS

FÖRESKRIFTER

-

HÄNVISNINGAR

SEKTIONER	A-40-2-01 TILL A-40-2-30
FASADER	A-40-3-11 TILL A-40-3-32
DETALJER	A-42-6-01
LA-RITNING	L-30-1-01
	L-30-1-02
	L-30-2-10

UTVÄNDIG MATERIAL- OCH KULÖRBESKRIVNING

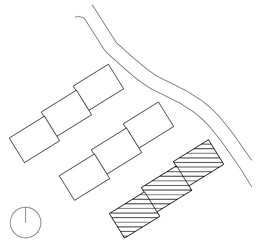

1:100 0 1 5m

BET	ÄNDRINGEN AVSER	SIGN	DATUM

BYGGLOVHANDLING

JÄRN TORGET

JÄRNTORGET BOSTAD AB, BOX 1267, 172 25 SUNDBYBERG

	A	Hermansson Hiller Lundberg Arkitekter AB	tel 08 410 509 00
	E	Rejlers	tel 0771-78 00 00
	K	Tyréns AB	tel 010-452 20 00
	L	Bjerkings	tel 010-211 86 85
	V	P O Andersson Konstruktionsbyrå AB	tel 08-98 78 60
	VA	Bjerkings	tel 010-211 80 00

UPPDRAG NR	RITAD AV	HANDLÄGGARE
121003	FEv	FEv
DATUM	ANSVARIG	
2020-07-03	Andreas Hiller	

TRILLING, KÄRRTORP

FASTIGHET: SKÄGGENÄS 2

Hus 3 Plan 11

SKALA	NUMMER	BET
A1 1:100 A3 1:200	A-40-1-302	

2020-09-16 17:27:13 X:\01PRO\EKT\15011 Södermalmsstaden\Kista\Förfra skärden\Hyllgränsvägen\TRILLING_BL_rev8.rvt

Inkom till Stockholms stadsbyggnadskontor - 2020-09-18, Dnr 2020-09752