



SEKTION G

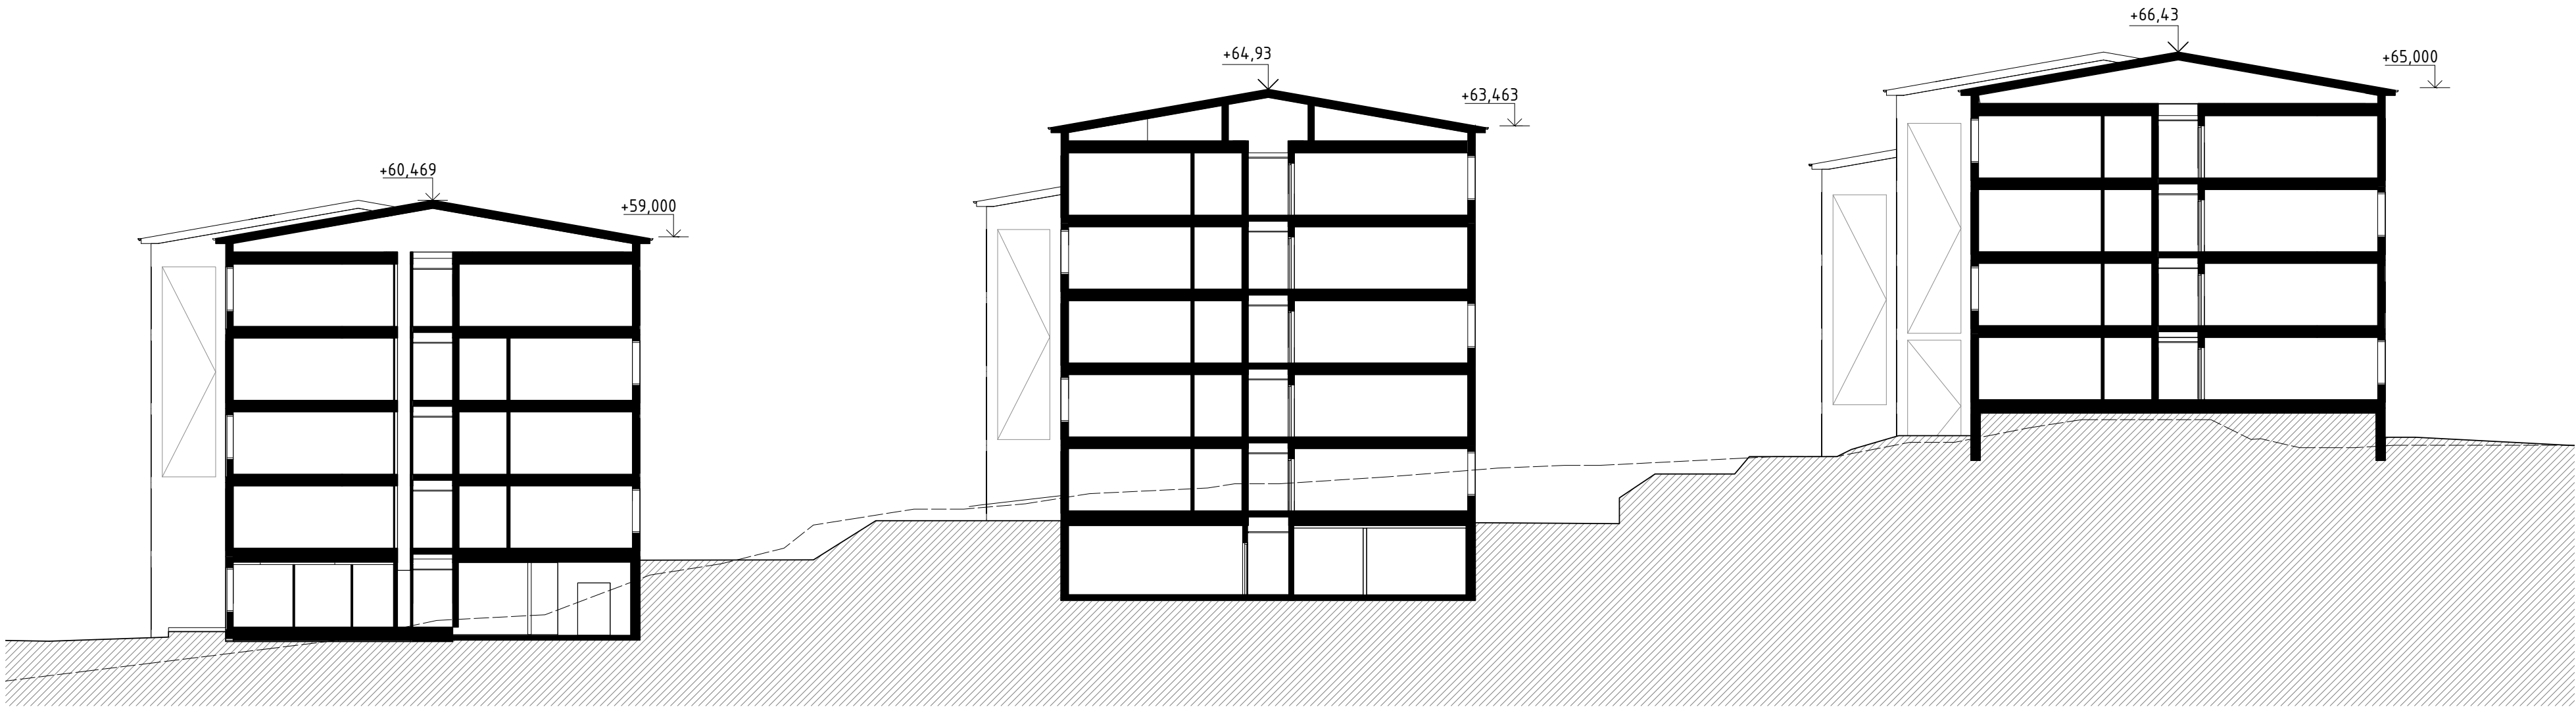

SEKTION H

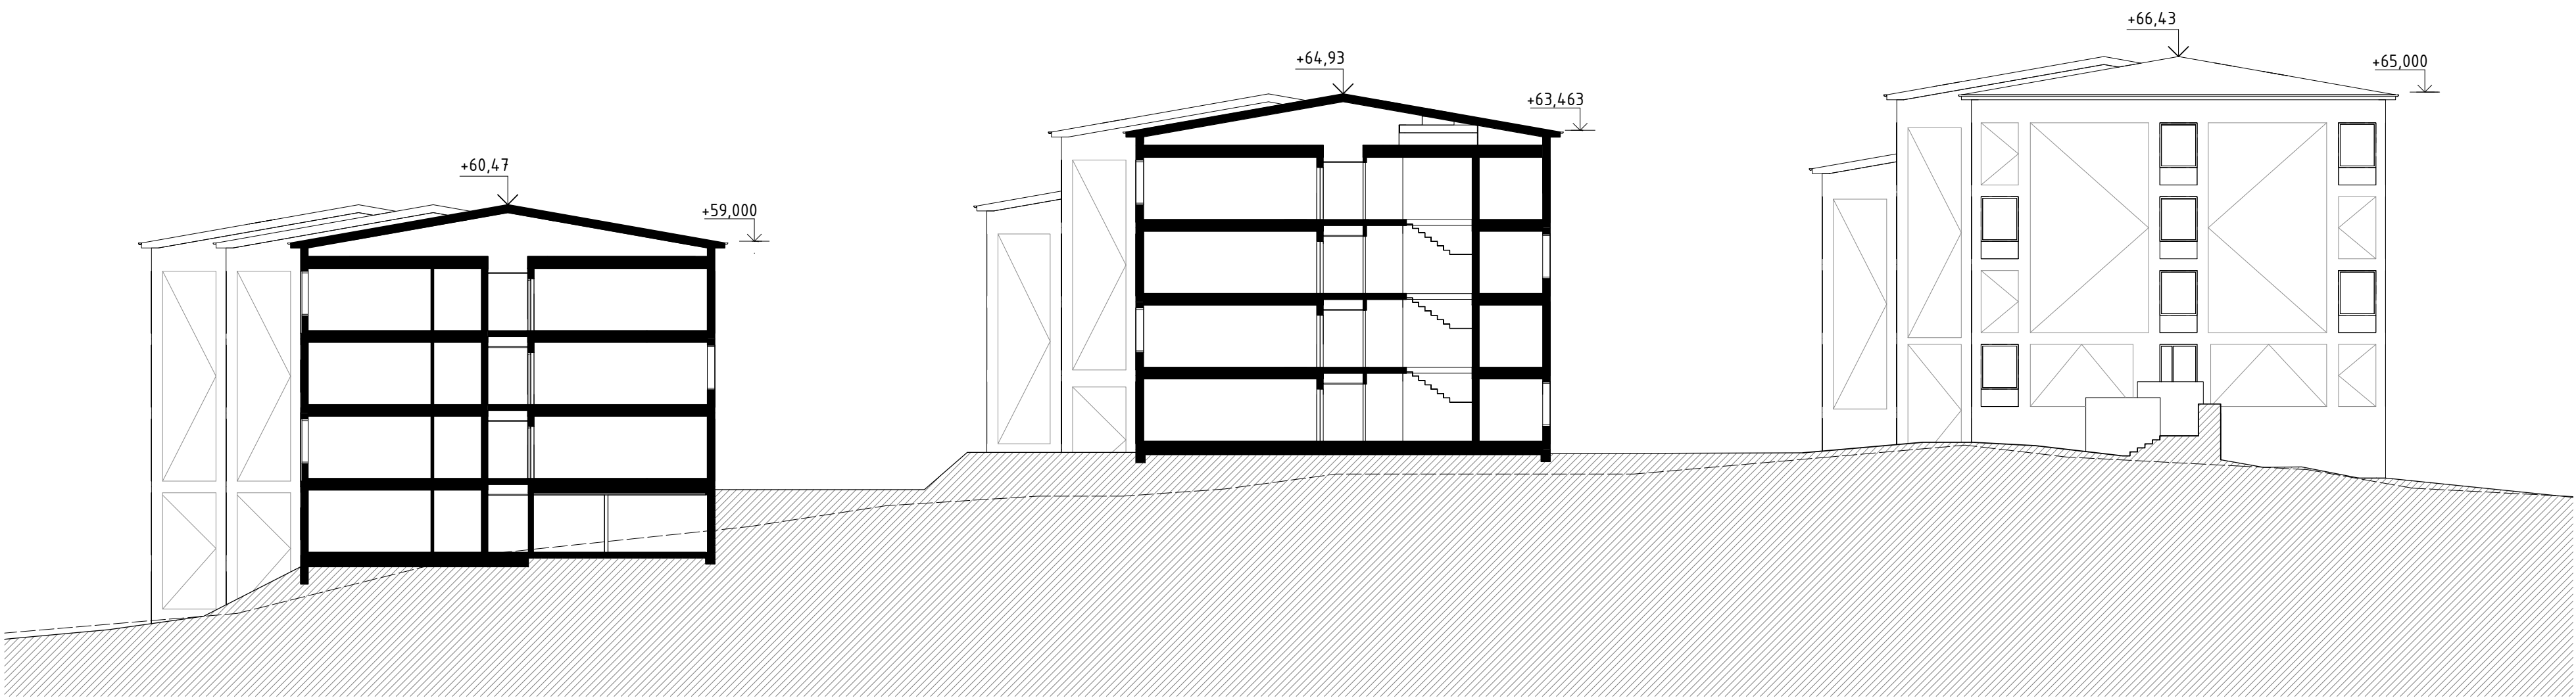

SEKTION I

FÖRKLARINGAR

ALLA MÅTT I MILLIMETER

PLUSHÖJDER I METER  
PLUSHÖJDER FÖR VÅNINGSPLAN AVSER FÄRDIGT GOLV  
HÖJDSYSTEM RH2000


----- BEFINTLIG MARKLINJE

FÖRESKRIFTER

-

HÄNVISNINGAR

-

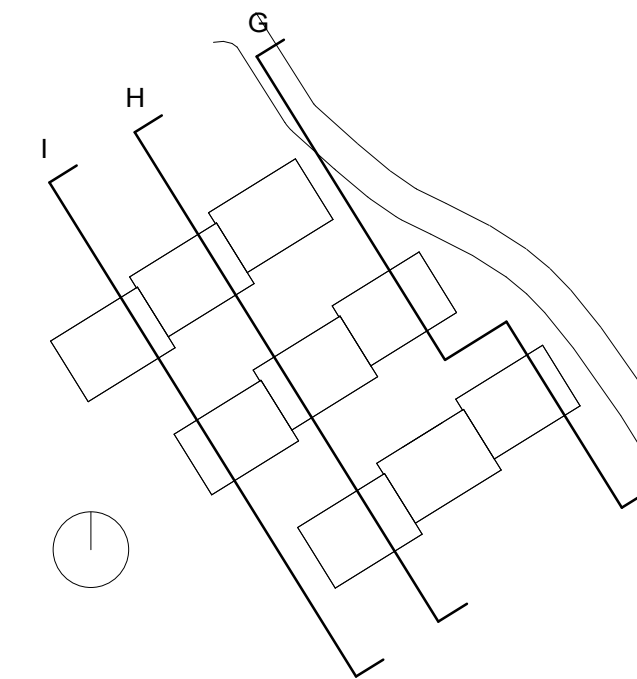

BET	ÄNDRINGEN AVSER	SIGN	DATUM
-----	-----------------	------	-------

BYGGLOVHANDLING

JÄRN  
TORGET

JÄRNTORGET BOSTAD AB, BOX 1267, 172 25 SUNDBYBERG

<input checked="" type="checkbox"/>	A	Hermansson Hiller Lundberg Arkitekter AB	tel 08 410 509 00
<input type="checkbox"/>	E	Rejlers	tel 0771-78 00 00
<input type="checkbox"/>	K	Tyréns AB	tel 010-452 20 00
<input type="checkbox"/>	L	Bjerkings	tel 010-211 86 85
<input type="checkbox"/>	V	P O Andersson Konstruktionsbyrå AB	tel 08-98 78 60
<input type="checkbox"/>	VA	Bjerkings	tel 010-211 80 00

UPPDRAG NR 121003	RITAD AV FEV	HANDLÄGGARE FEV
DATUM 2020-07-03	ANSVARIG Andreas Hiller	

TRILLING, KÄRRTORP  
FASTIGHET: SKÄGGENÅS 2

Sektioner översikt

SKALA A1 1:200 A3 1:400	NUMMER A-40-2-01	BET
-------------------------------	---------------------	-----

