


SEKTION F

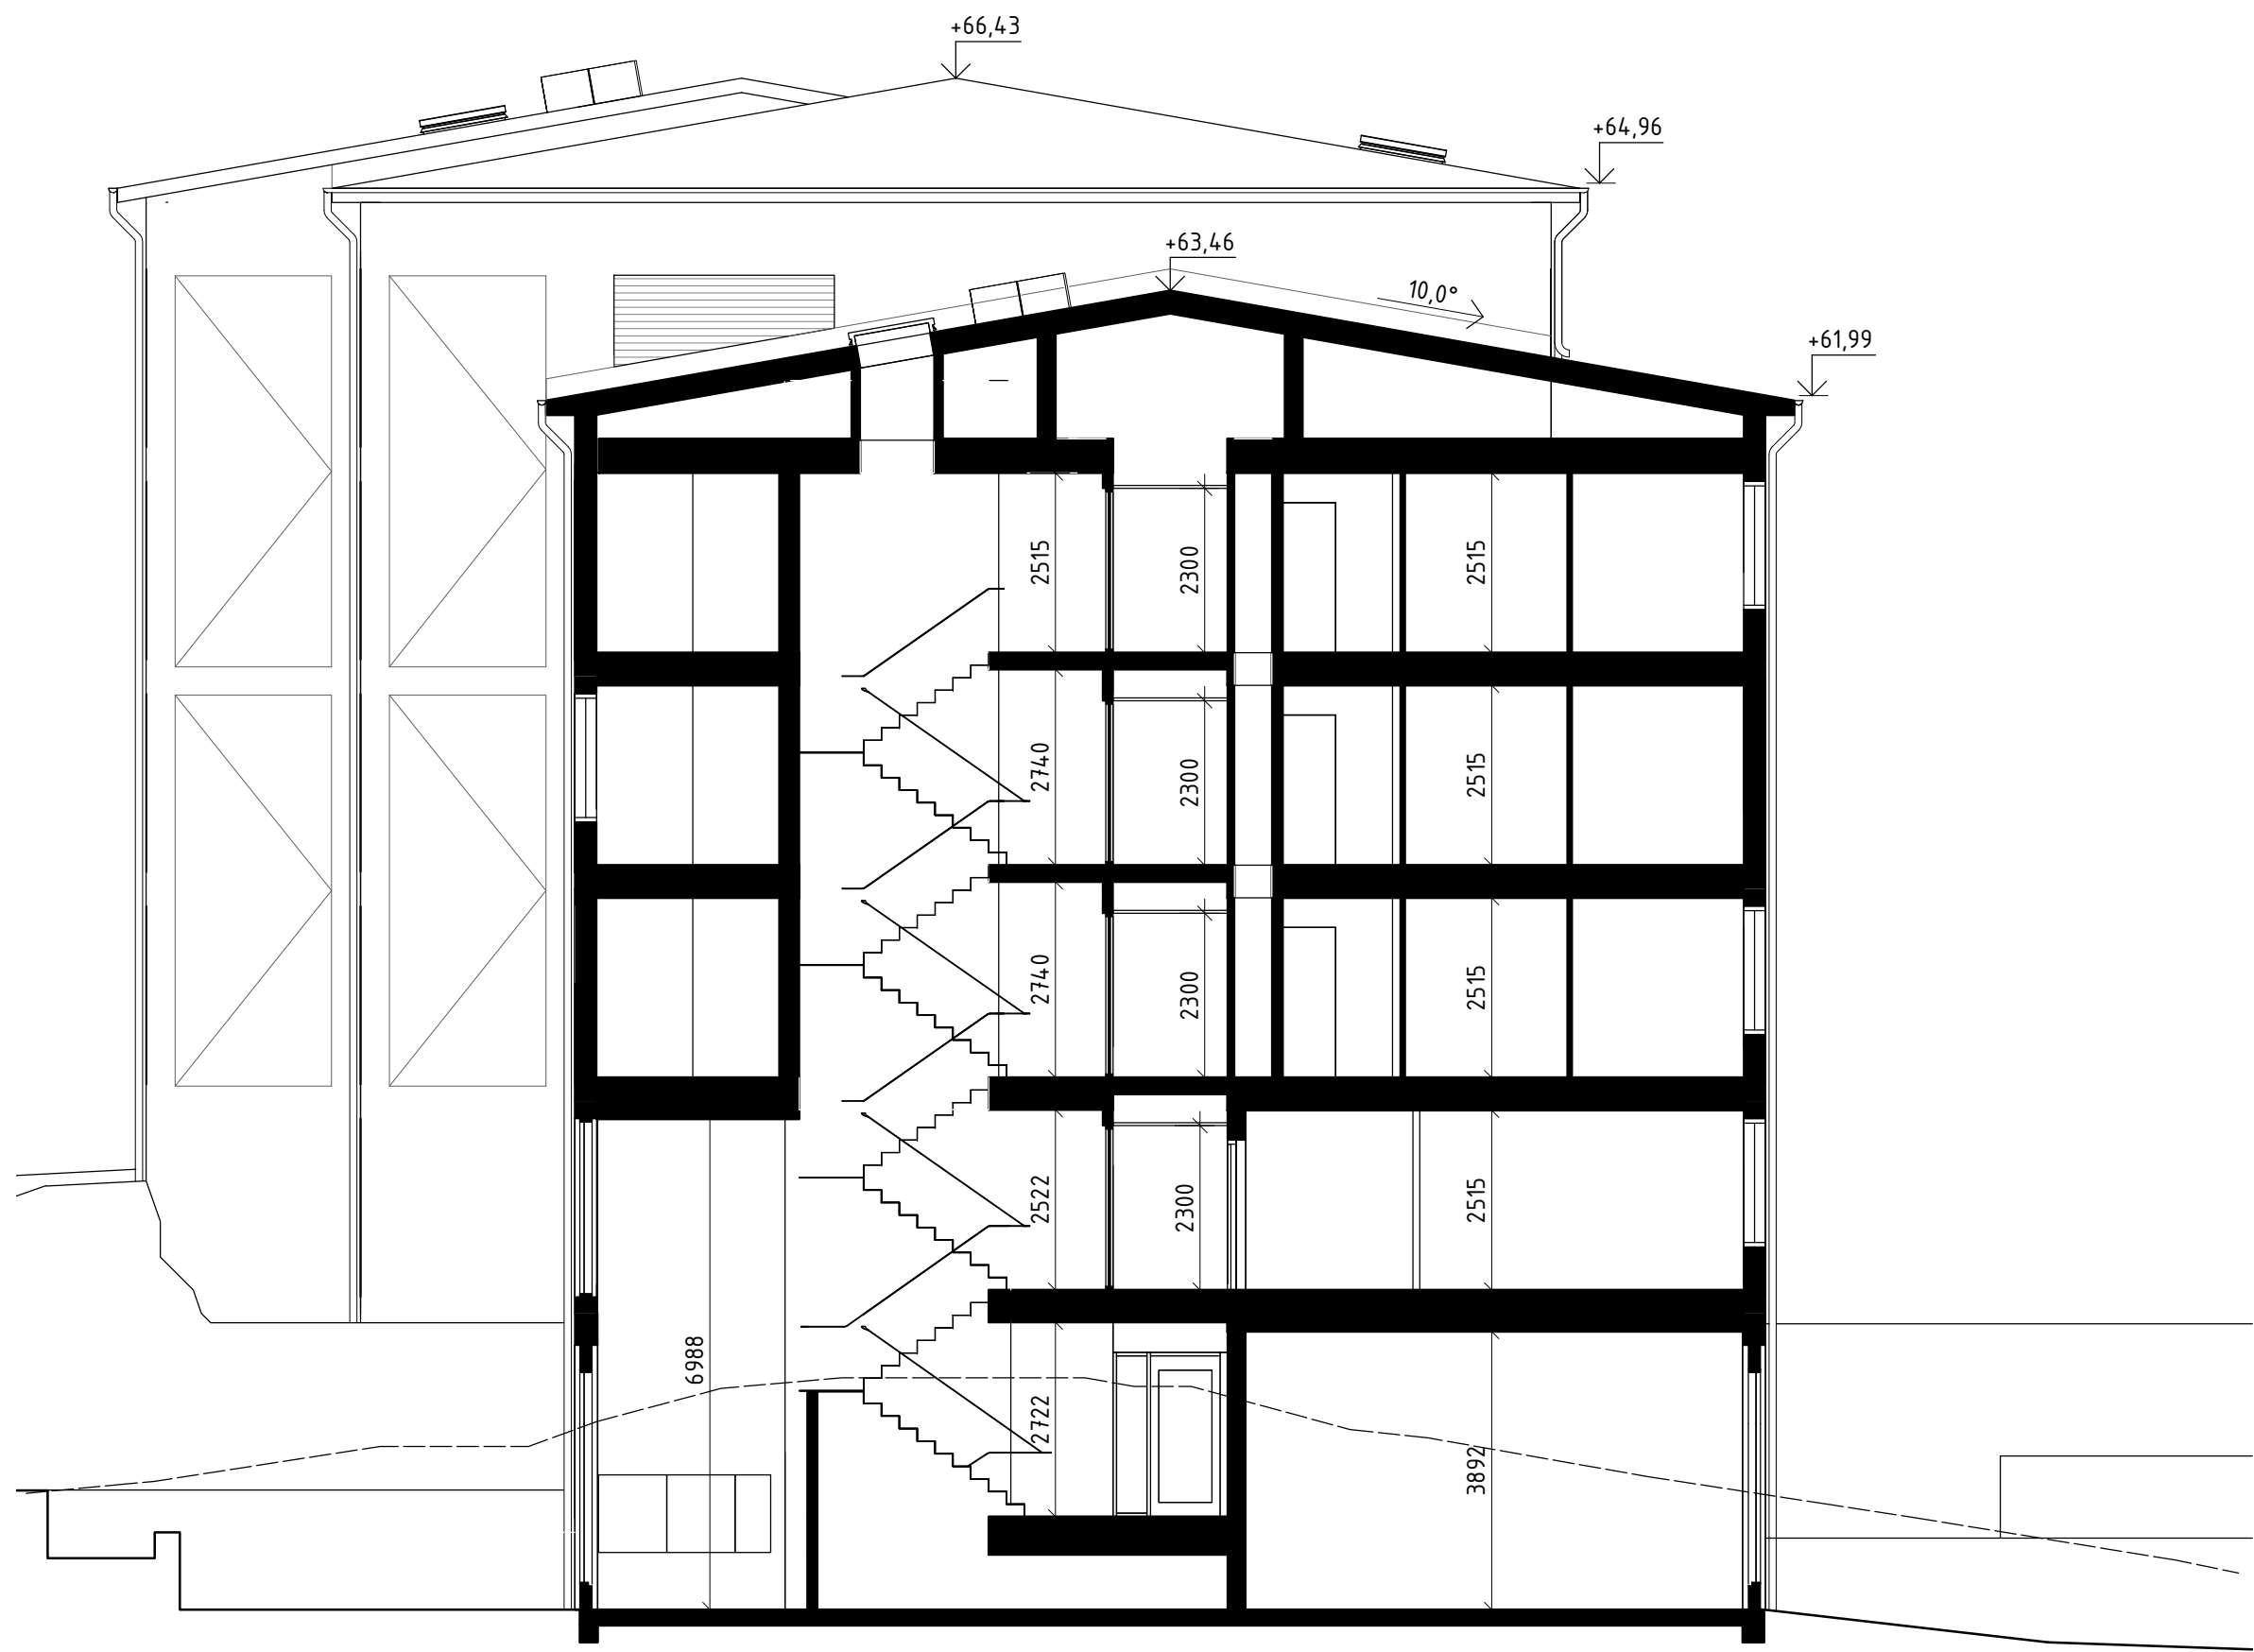

SEKTION E

FÖRKLARINGAR

ALLA MÅTT I MILLIMETER

PLUSHÖJDER I METER
PLUSHÖJDER FÖR VÅNINGOPLAN AVSER FÄRDIGT
GOLV
HÖJDSYSTEM RH2000


----- BEFINTLIG MARKLINJE

FÖRESKRIFTER

-

HÄNVISNINGAR

FASADER A-40-3-11 TILL A-40-3-32
PLANER A-40-1-101 TILL A-40-1-307

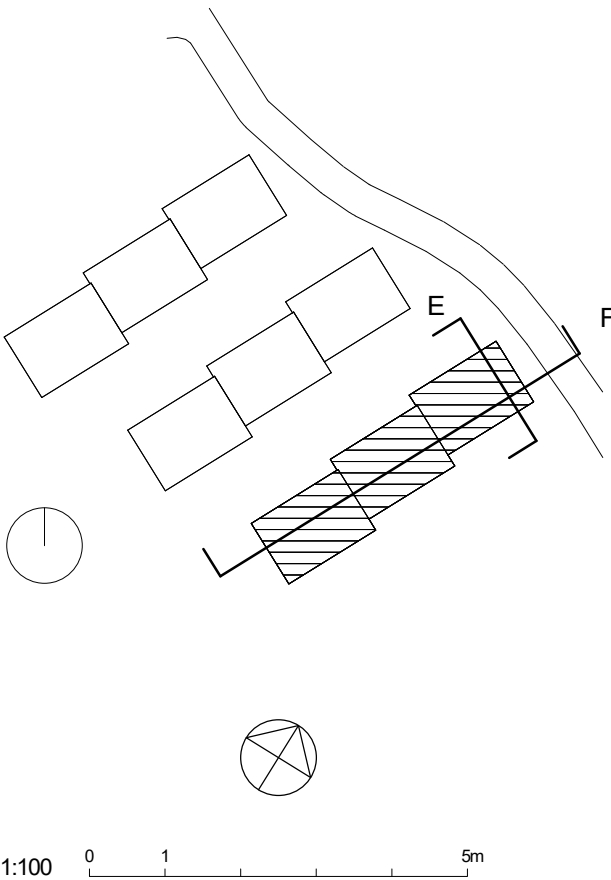

BET	ÄNDRINGEN AVSER	SIGN	DATUM
BYGGLOVHANDLING			
JÄRN TORGET			
JÄRNTORGET BOSTAD AB, BOX 1267, 172 25 SUNDBYBERG			
<input checked="" type="checkbox"/>	A	Hermansson Hiller Lundberg Arkitekter AB	tel 08 410 509 00
<input type="checkbox"/>	E	Rejlers	tel 0771-78 00 00
<input type="checkbox"/>	K	Tyréns AB	tel 010-452 20 00
<input type="checkbox"/>	L	Bjerkings	tel 010-211 86 85
<input type="checkbox"/>	V	P O Andersson Konstruktionsbyrå AB	tel 08-98 78 60
<input type="checkbox"/>	VA	Bjerkings	tel 010-211 80 00
UPPDRAG NR 121003	RTAD AV FEV	HANDLÄGGARE FEV	
DATUM 2020-07-03	ANSVARIG Andreas Hiller		
TRILLING, KÄRRTORP FASTIGHET: SKÄGGENÅS 2			
Sektioner, Hus 3			
SKALA A1 1:100 A3 1:200	NUMMER A-40-2-30	BET	