



Detta dokument får ej kopieras utan vår skriftliga tillåtelse, dessutom får dess innehåll ej delges 3:e part eller användas för av oss ej godkänt syfte. Överträdelse beivras.

Plan 1

Bygglovens omfattning

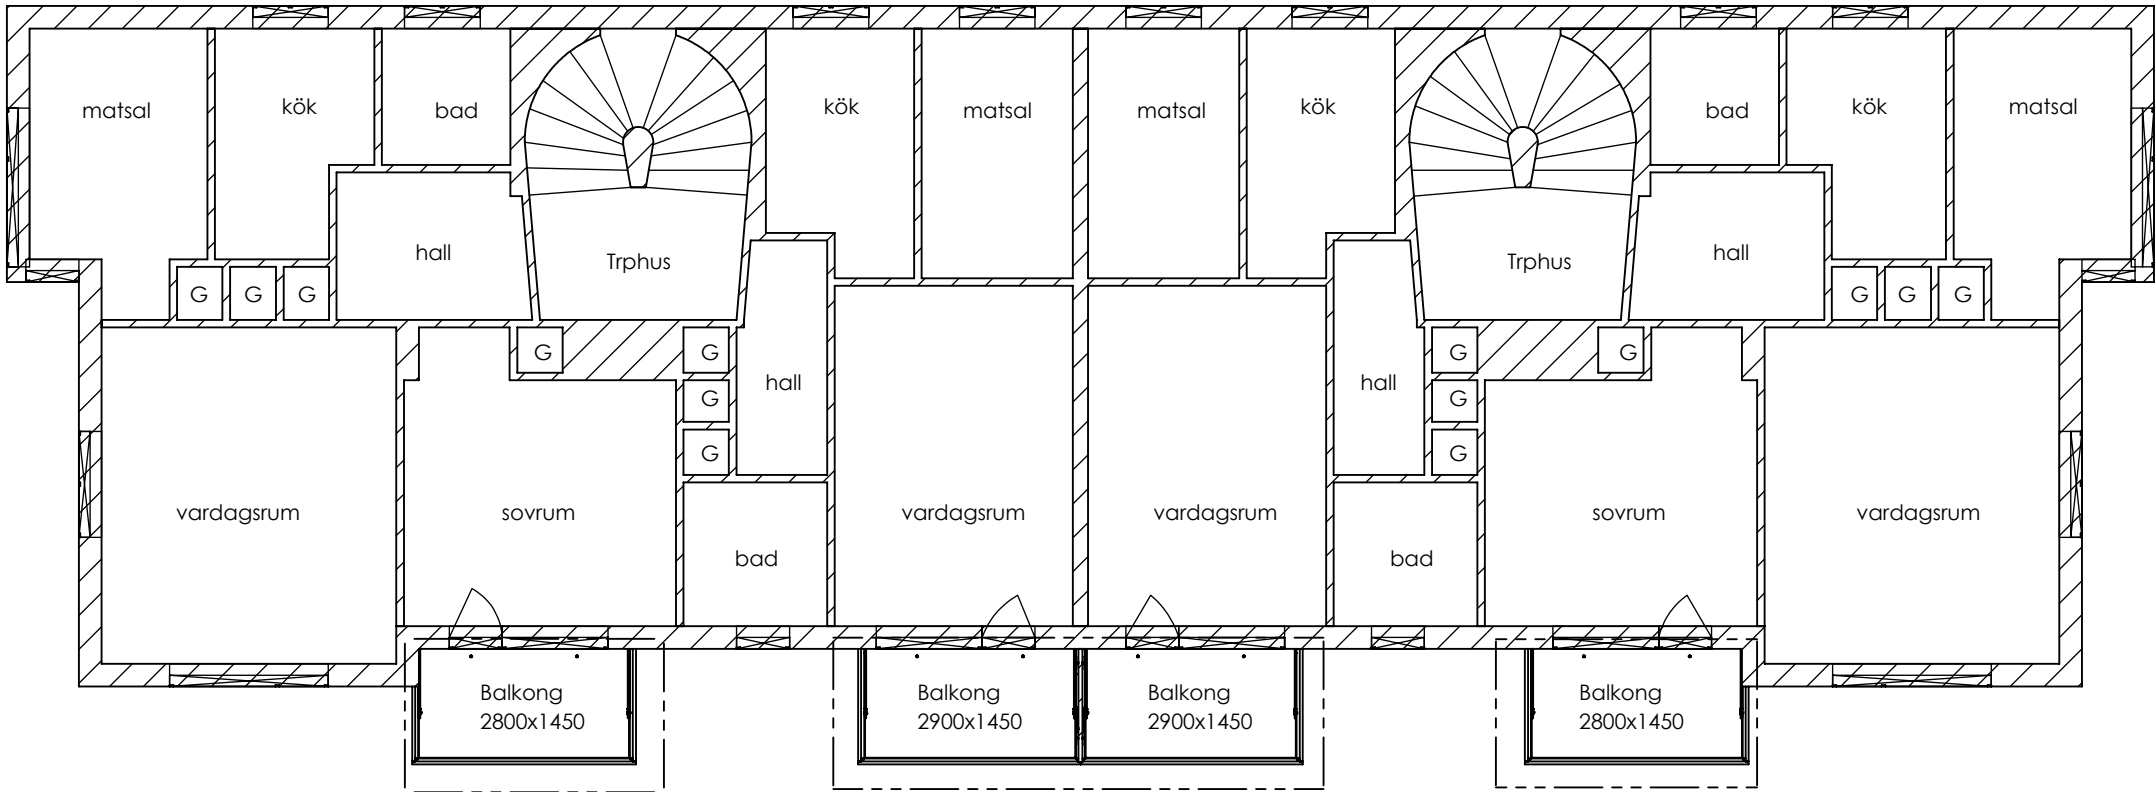

Bygglövshandling		 BALKONG BYGGARNA	
Projekt: kv Geografen 2		Vikt(kg):	Scale: 1:100
Benämning: kv Geografen 2		Enhet: mm	Format: A3
Ritad: Johan Karlsson	Date: 2020-09-21	Ritningsnummer: A-004-1	
Granskad: Kristen W Mejschold	Date: 2020-09-21		
		Rev: C	