


Detta dokument får ej kopieras utan vår skriftliga tillåtelse, dessutom får dess innehåll ej delges 3:e part eller användas för av oss ej godkänt syfte. Överträdelse beivras.

Plan 2-3

Bygglovens omfattning

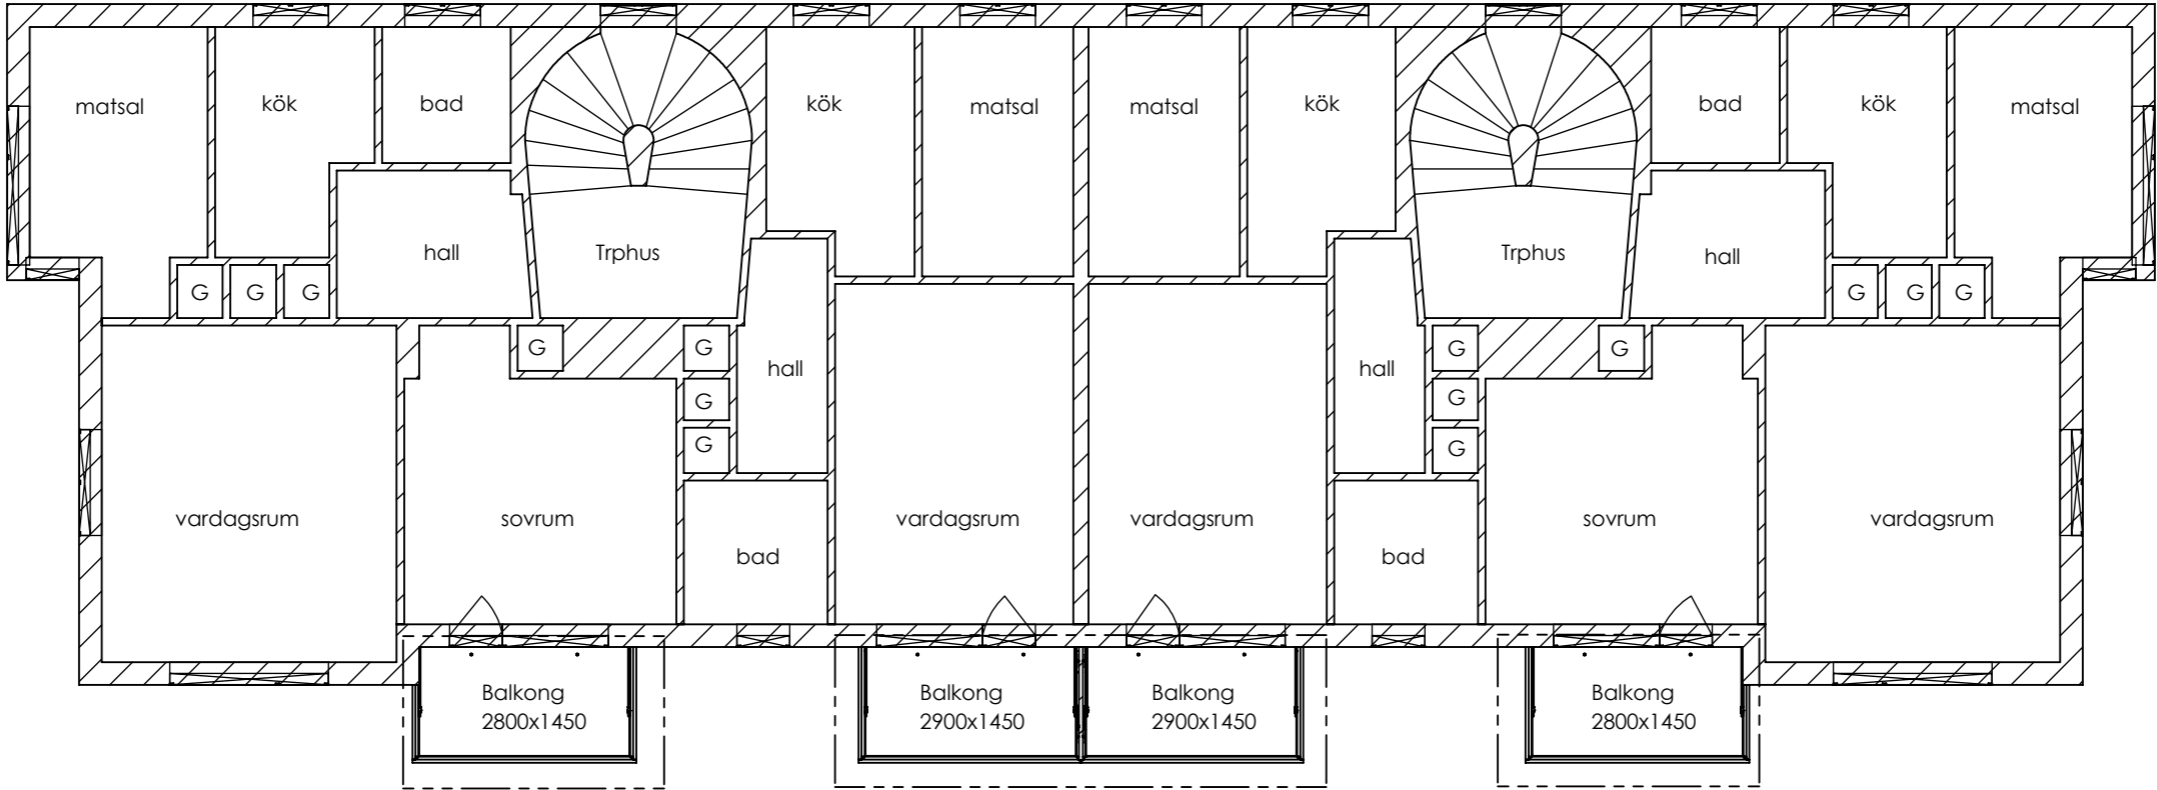

Bygglövshandling		RK•TEKNIK BALKONG BYGGGARNA	
Projekt: kv Geografen 2		Vikt(kg):	Scale: 1:100
Benämning: kv Geografen 2		Enhet: mm	Format: A3
Ritad: Johan Karlsson	Date: 2020-09-21	Ritningsnummer: A-005-1	
Granskad: Krister W Mejsholm	Date: 2020-09-21		
		K.O. Nr: Rev: C	