

ADK	Fönsterdörr linjerar fast fönster
ADK2	Parfönsterdörr linjerar fast fönster
AFH	Pivåhängt fönster
AFK	Fast fönster
ETILK-AL	Inåtgående fönsterdörr linjerar fast fönster
FF18F	Halvrunt dekorfönster, fast karm
ÖL-2	Överljus
ÖL-3	Överljus
DM	Diskmaskin
F	Kyl/Frys
FM	Fasadmätarskåp
FVP	Frånluftsvärmepump
GRC/MED	Gruppcentral/Media
GVF	Golvvärmefördelare
K	Kyl/Frys
L	Linneskåp
TM	Tvättmaskin
TT	Torktumlare
U/M	Ugn/Mikrovågsugn
VFS/VM	Vattenfördelarskåp med vattenmätare
VL	Vindslucka
VUK	Vattenutkastare
VVB	Varmvattenberedare

Bruksarea (BRA)

Entréplan	90.8 m²
Plan 2	90.8 m²

BYGGLOVSHANDLING

Fiskarhedenvillan

FISKARHEDENVILLAN AB TEL: 0243-79 42 42
BOX 882 INFO@FISKARHEDENVILLAN.SE
781 29 BORLÄNGE WWW.FISKARHEDENVILLAN.SE

BYGGHERRE
LINDSTRÖM/SANDELL-LINDSTRÖM


OBJEKTNUMMER HUSTYP
223.14136 RÖDHAKEN

ENTRÉPLAN

STOCKHOLM FRANCISKUS 12
STOCKHOLM KOMMUN

DATUM RITAD AV
2019-12-20 FARHAN ABDI MOHAMMED

SKALA RITNINGSNUMMER REV
1:100 (A3) A01 C

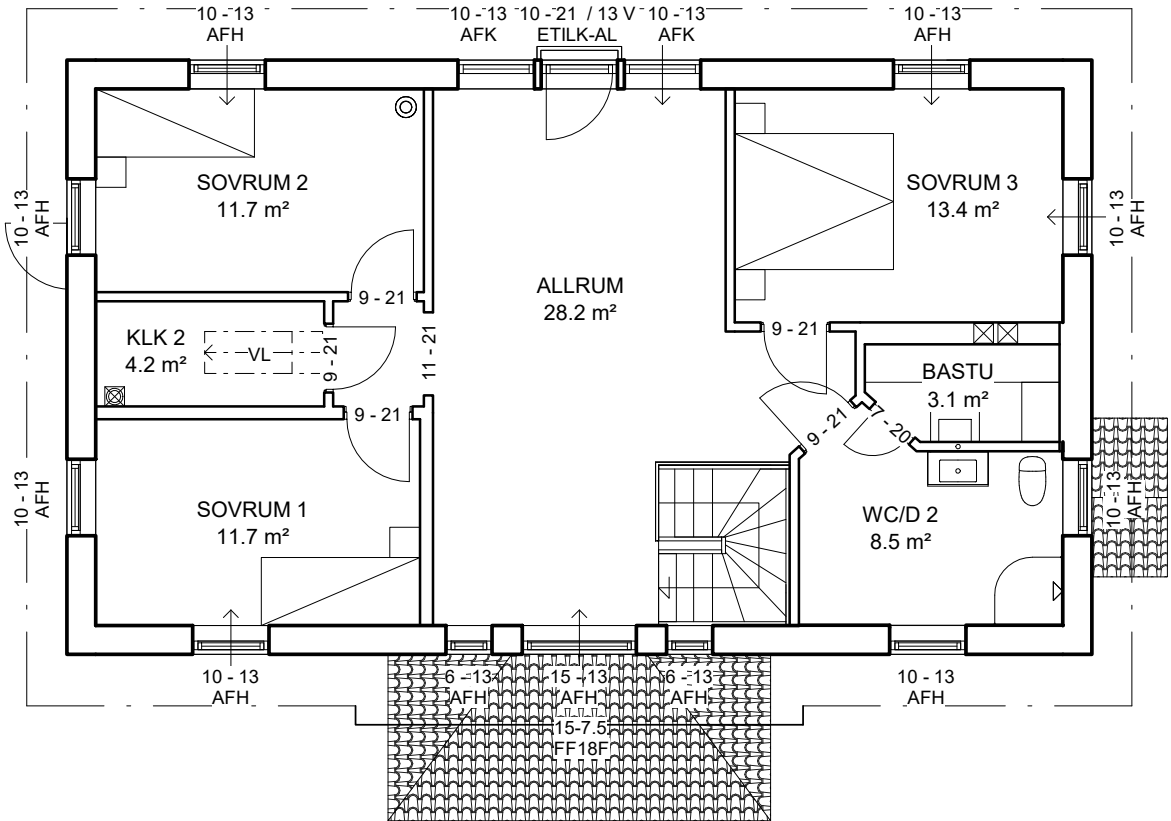

PLAN 2

ADK	Fönsterdörr linjerar fast fönster
ADK2	Parfönsterdörr linjerar fast fönster
AFH	Pivåhängt fönster
AFK	Fast fönster
ETILK-AL	Inåtgående fönsterdörr linjerar fast fönster
FF18F	Halvrunt dekorfönster, fast karm
ÖL-2	Överljus
ÖL-3	Överljus
DM	Diskmaskin
F	Kyl/Frys
FM	Fasadmätarskåp
FVP	Frånluftsvärmepump
GRC/MED	Gruppcentral/Media
GVF	Golvvärmefördelare
K	Kyl/Frys
L	Linneskåp
TM	Tvättmaskin
TT	Torktumlare
U/M	Ugn/Mikrovågsugn
VFS/VM	Vattenfördelarskåp med vattenmätare
VL	Vindslucka
VUK	Vattenutkastare
VVB	Varmvattenberedare

IMKANAL

VENTILATIONSRÖR

Bruksarea (BRA)

Entréplan	90.8 m²
Plan 2	90.8 m²

BYGGLOVSHANDLING

Fiskarhedenvillan

FISKARHEDENVILLAN AB
BOX 882
781 29 BORLÄNGE

TEL: 0243-79 42 42
INFO@FISKARHEDENVILLAN.SE
WWW.FISKARHEDENVILLAN.SE

BYGGHERRE
LINDSTRÖM/SANDELL-LINDSTRÖM

OBJEKTNUMMER
223.14136

HUSTYP
RÖDHAKEN

PLAN 2

STOCKHOLM FRANCISKUS 12
STOCKHOLM KOMMUN

DATUM
2019-12-20

RITAD AV
FARHAN ABDI MOHAMMED

SKALA
1:100 (A3)

RITNINGSNUMMER
A02

REV
C