

G



MATERIAL OCH FÄRGVAL  
FASADMATERIAL: TRÄ, SEKELSKIFTESMÖNSTER DUBBELFASPANEL  
FASADKULÖR: VIT 0502Y  
TAKBEKLÄDNAD: BENDERIT 20 SVART BETONGPANNA  
FÖNSTER: ELITFÖNSTER, ALUMINIUMKLÄDDA 3-GLAS, VIT 0500-N

FSH + 30,8

FASAD MOT ÖSTER

SLÄNT

TG



FSH + 30,8

FASAD MOT VÄSTER

SLÄNT

TG



BYGGLOVSHANDLING

Fiskarhedenvillan

FISKARHEDENVILLAN AB TEL: 0243-79 42 42  
BOX 882 INFO@FISKARHEDENVILLAN.SE  
781 29 BORLÄNGE WWW.FISKARHEDENVILLAN.SE

BYGGHERRE  
LINDSTRÖM/SANDELL-LINDSTRÖM


OBJEKTNUMMER HUSTYP  
223.14136 RÖDHAKEN

FASADER


STOCKHOLM FRANCISKUS 12  
STOCKHOLM KOMMUN

DATUM RITAD AV  
2019-12-20 FARHAN ABDI MOHAMMED

SKALA RITNINGSNUMMER REV  
1:100 (A3) A11 C

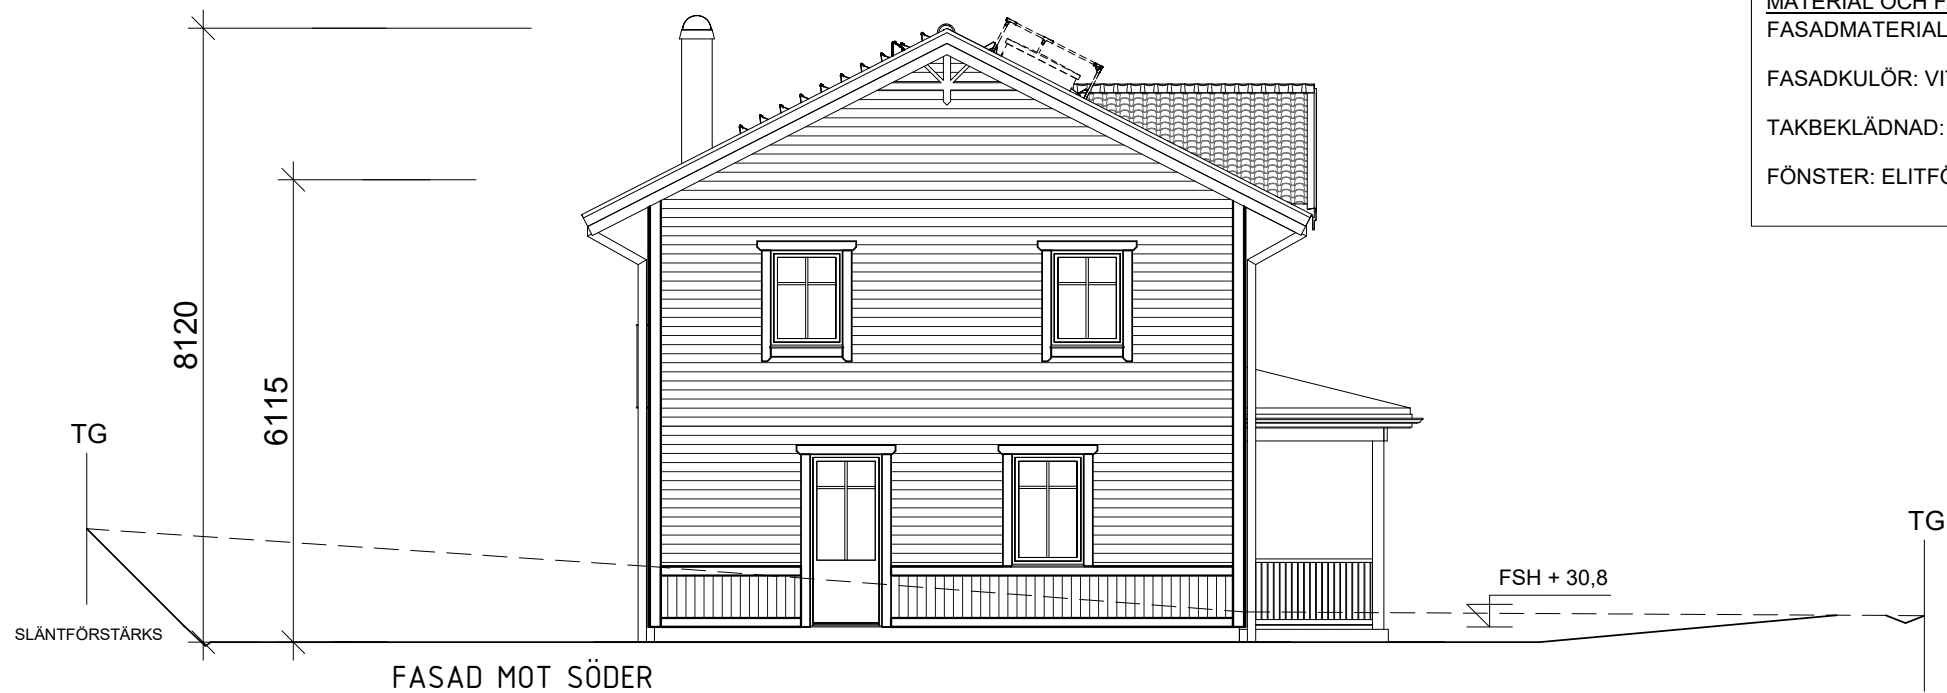

**MATERIAL OCH FÄRGVAL**  
FASADMATERIAL: TRÄ, SEKELSKIFTESMÖNSTER DUBBELFASANEL  
FASADKULÖR: VIT 0502Y  
TAKBEKLÄDNAD: BENDERIT 20 SVART BETONGPANNA  
FÖNSTER: ELITFÖNSTER, ALUMINIUMKLÄDDA 3-GLAS, VIT 0500-N

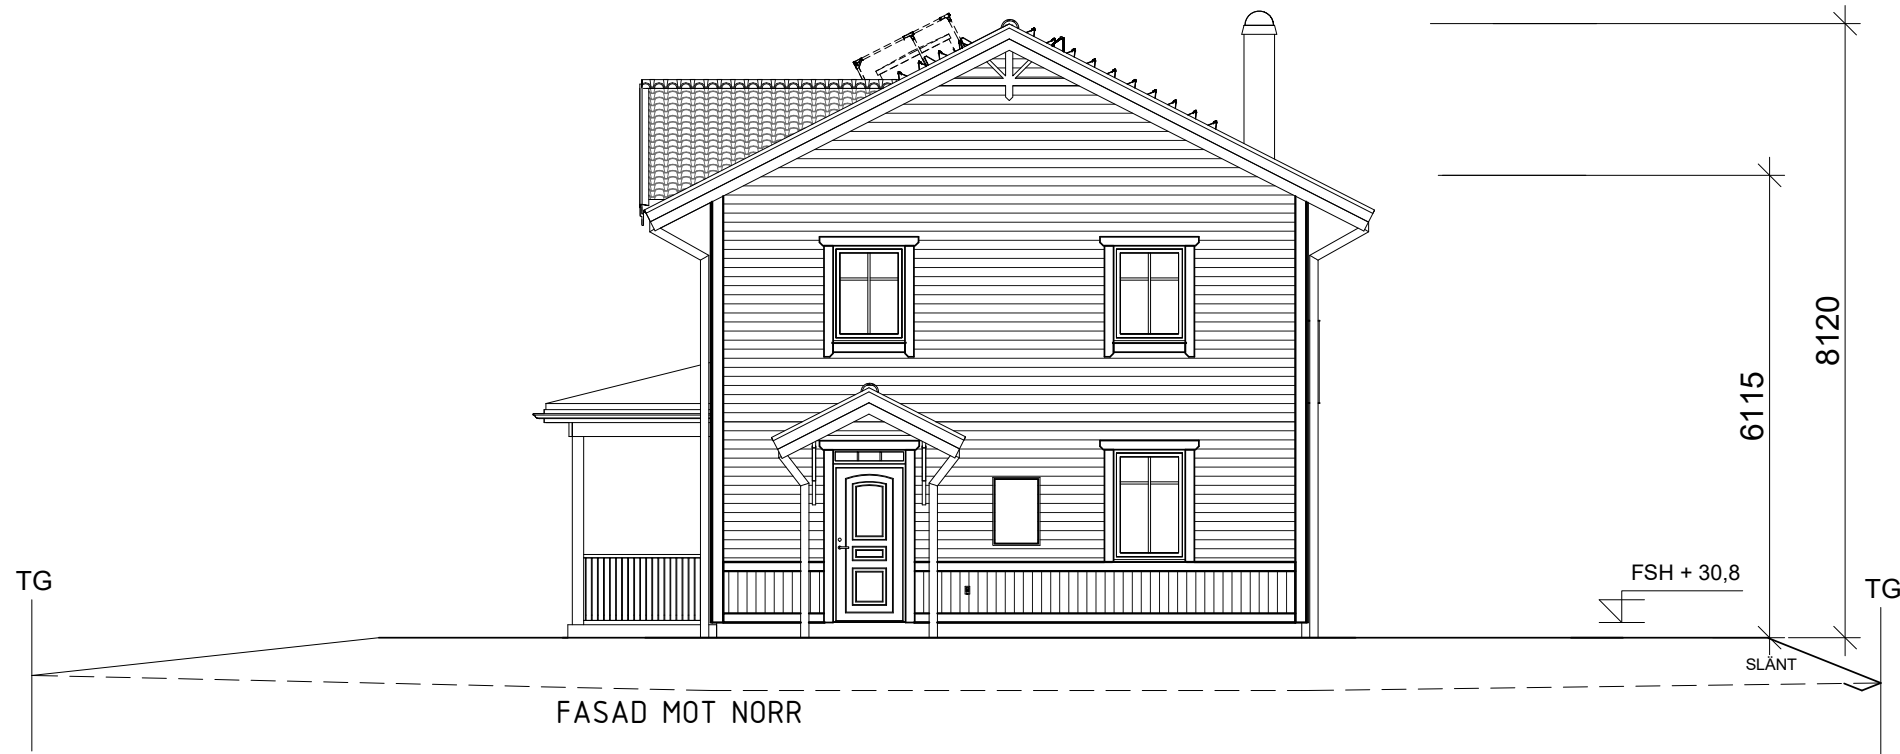

BYGGLOVSHANDLING		
Fiskarhedenvillan		
FISKARHEDENVILLAN AB BOX 882 781 29 BORLÄNGE		TEL: 0243-79 42 42 INFO@FISKARHEDENVILLAN.SE WWW.FISKARHEDENVILLAN.SE
BYGGHERRE LINDSTRÖM/SANDELL-LINDSTRÖM		
OBJEKTNUMMER 223.14136	HUSTYP RÖDHAKEN	
FASADER		
STOCKHOLM FRANCISKUS 12 STOCKHOLM KOMMUN		
DATUM 2019-12-20	RITAD AV FARHAN ABDI MOHAMMED	
SKALA 1:100 (A3)	RITNINGSNUMMER A12	REV C



## Fiskarhedenvillan

FISKARHEDENVILLAN AB TEL: 0243-79 42 42  
BOX 882 INFO@FISKARHEDENVILLAN.SE  
781 29 BORLÄNGE WWW.FISKARHEDENVILLAN.SE

BYGGHERRE  
LINDSTRÖM/SANDELL-LINDSTRÖM


OBJEKTNUMMER HUSTYP  
223.14136 RÖDHAKEN

### MARKSEKTION


STOCKHOLM FRANCISKUS 12  
STOCKHOLM KOMMUN

DATUM RITAD AV  
2020-08-24 FARHAN ABDI MOHAMMED

SKALA RITNINGSNUMMER REV  
1:200 (A3) A13 A

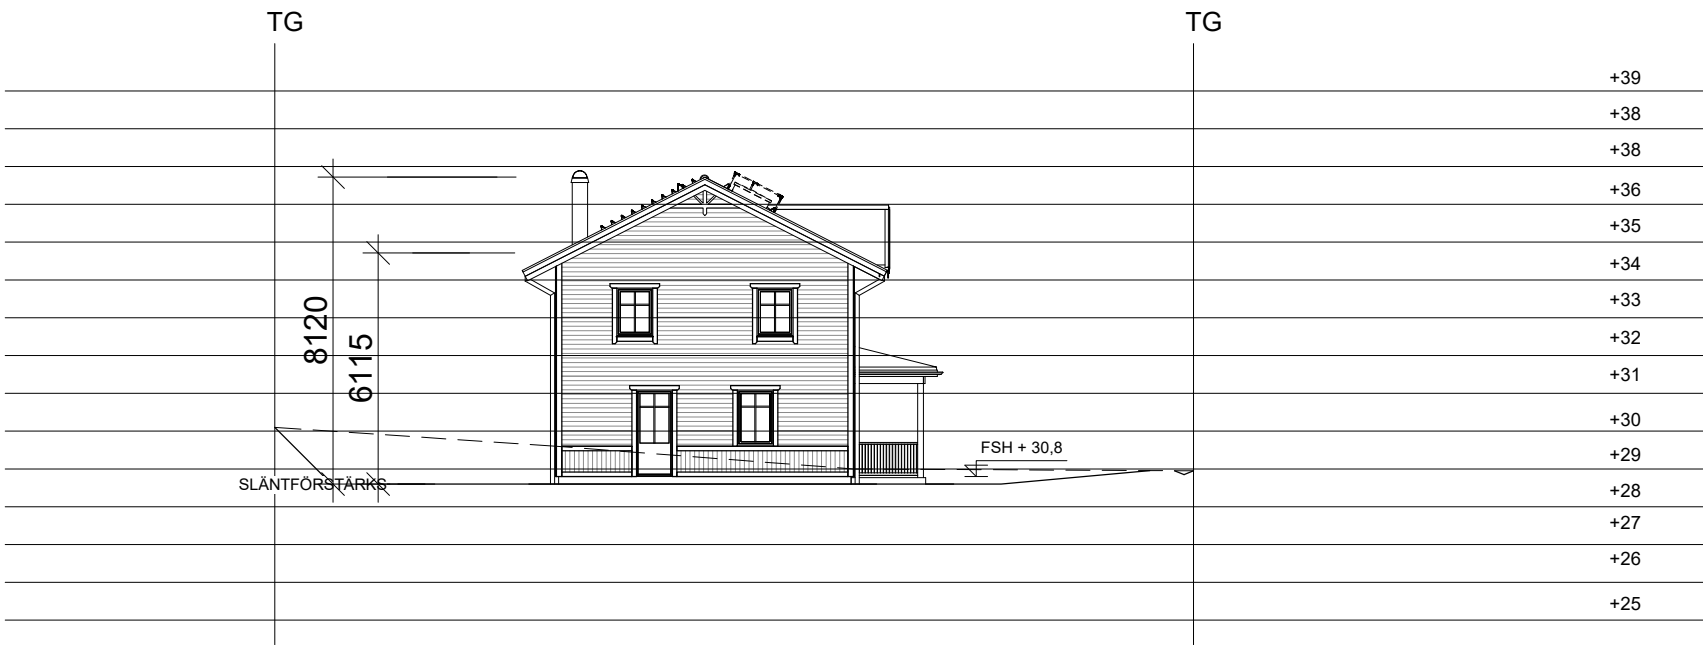

FASAD MOT SÖDER 1\_200

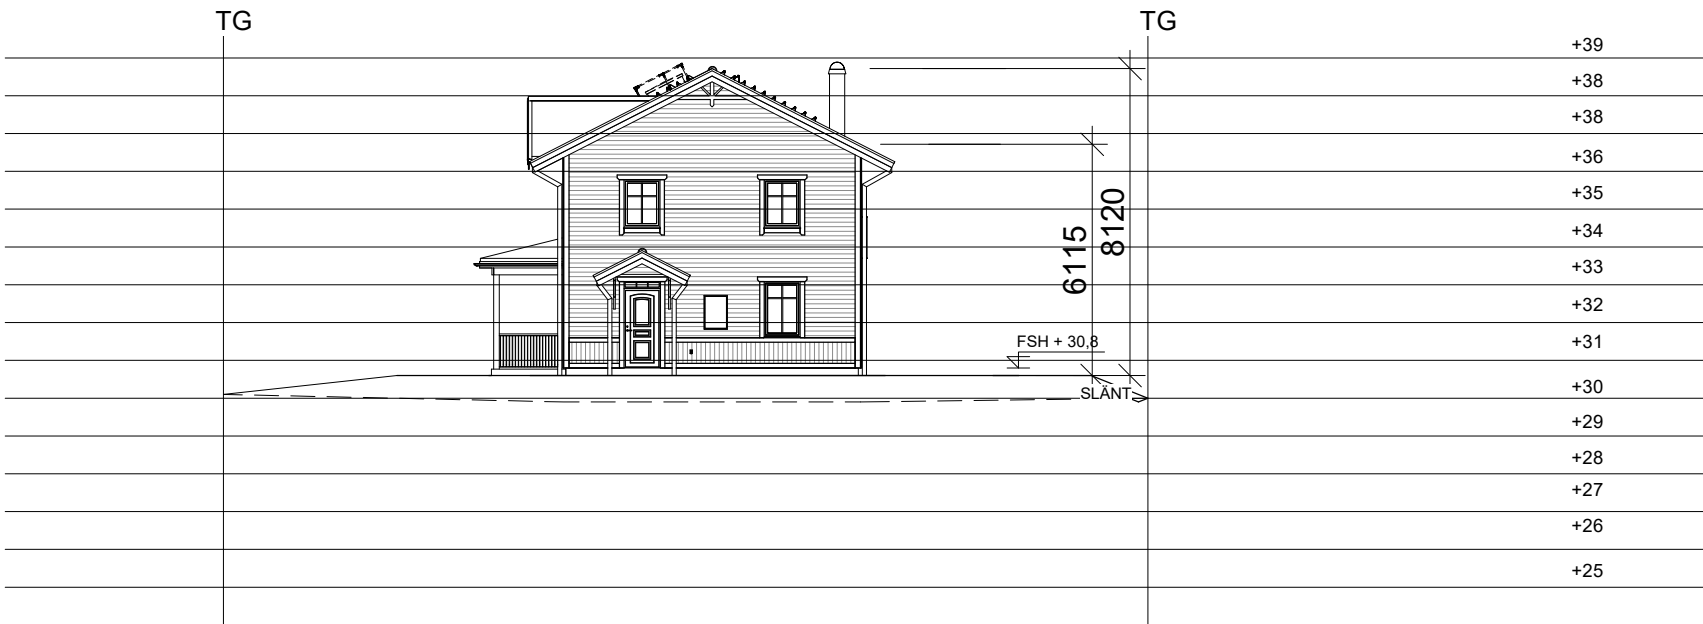

FASAD MOT NORR 1\_200



BYGGLOVSHANDLING		
Fiskarhedenvillan		
FISKARHEDENVILLAN AB BOX 882 781 29 BORLÄNGE	TEL: 0243-79 42 42 INFO@FISKARHEDENVILLAN.SE WWW.FISKARHEDENVILLAN.SE	
BYGGHERRE LINDSTRÖM/SANDELL-LINDSTRÖM		
OBJEKTNUMMER 223.14136	HUSTYP RÖDHAKEN	
MARKSEKTION		
STOCKHOLM FRANCISKUS 12 STOCKHOLM KOMMUN		
DATUM 2020-08-24	RITAD AV FARHAN ABDI MOHAMMED	
SKALA 1:200 (A3)	RITNINGSNUMMER A14	REV A