
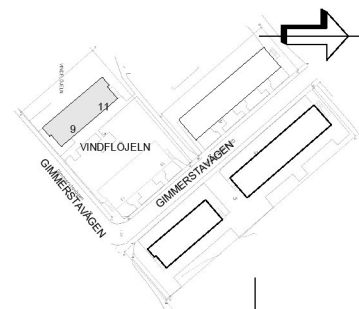
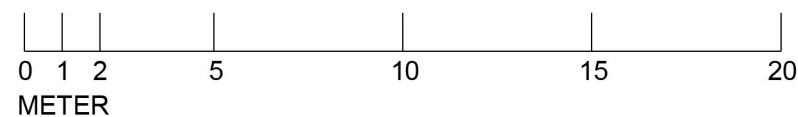
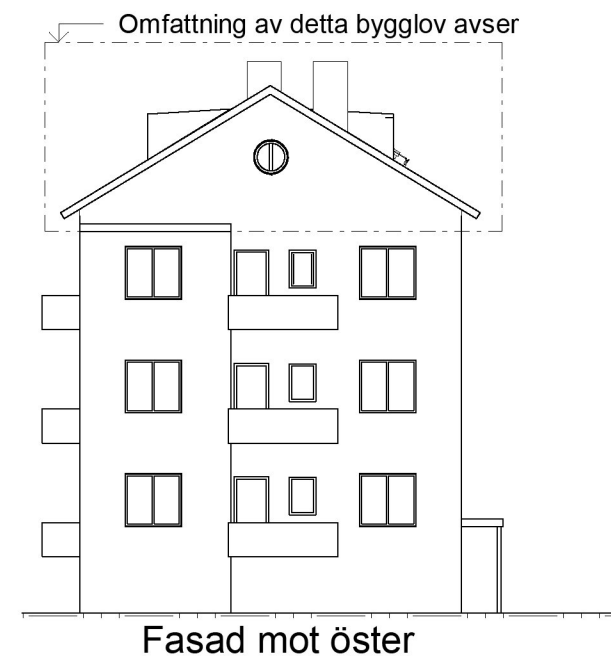


FÖRKLARINGAR

MÅTT ANGES I MILLIMETER
PLUSHÖJDER ANGES I METER OCH
AVSER FÄRDIG YTA DÄR EJ ANNAT
ANGES

RINTNINGEN ÄR BASERAD PÅ
INSCANNADE ORIGINALRITNINGAR

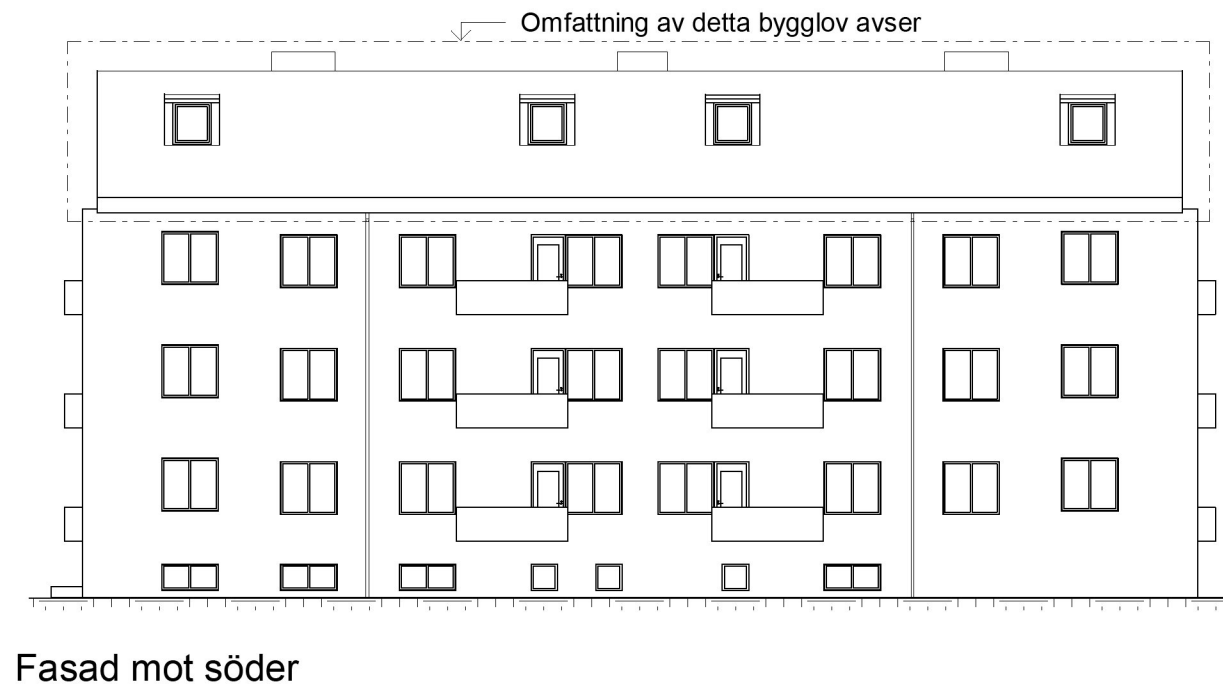

Bygglovhandling			
Newsec Property Asset Management		08 55 80 50 00	
UPPDRAG NR 151159	RITAD/KONSTR AV E. Dahlman	HANDLÄGGARE E. Dahlman	
DATUM 2020-04-30	ANSVARIG Mikaela Grevesmühl		
		BET	ÄNDRINGEN AVSER
		DATUM	SIGN
		Vindflöjeln 5	
		Fasader Gimmerstavägen 9, 11	
		SKALA 1:200	NUMMER A-40.3-1001
		BET B	
		2020-10-06	E.D
		2020-07-01	E.D