





Typ bilder- Takkupa
grannfastighet Takfallet 1




Typ bild- Räddningsplattform/ stigbrygga
Räckeshöjd 150 mm
Storlek anpassad efter bredd på takkupa

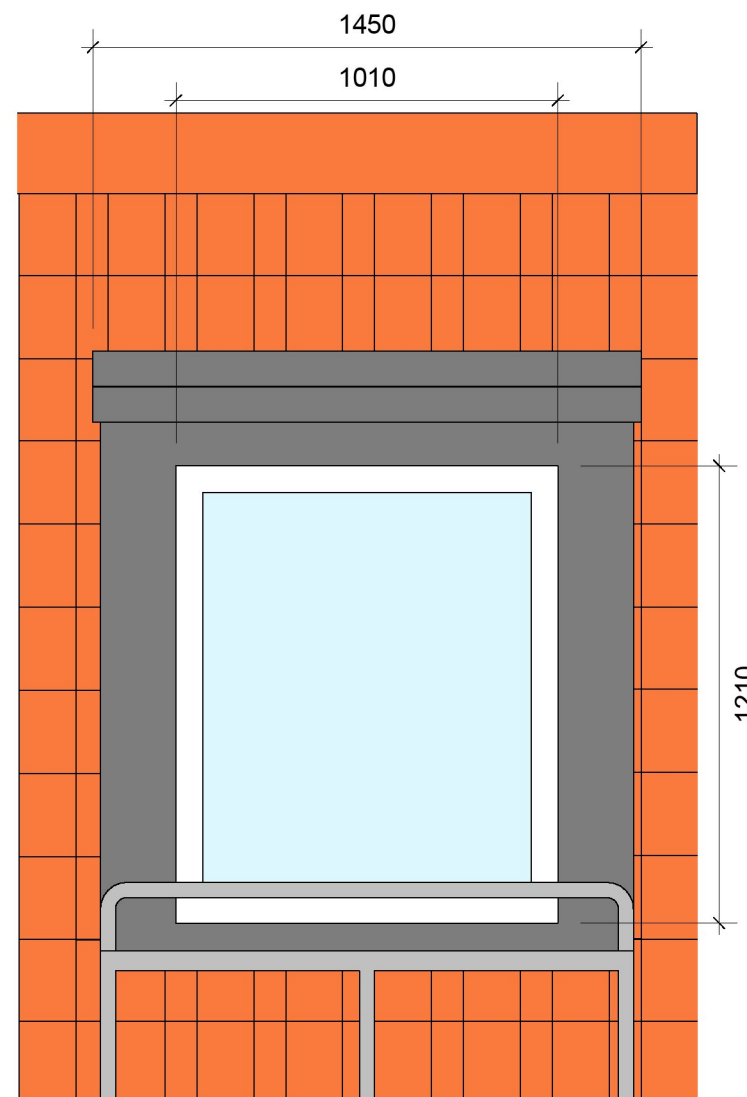



Detalj Elevation Skala 1:20

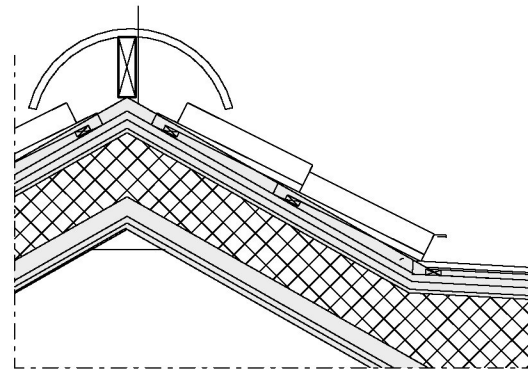


Detalj 1-1 Skala 1:20

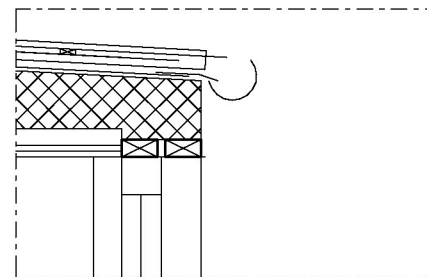

Detalj 1-2 Skala 1:20

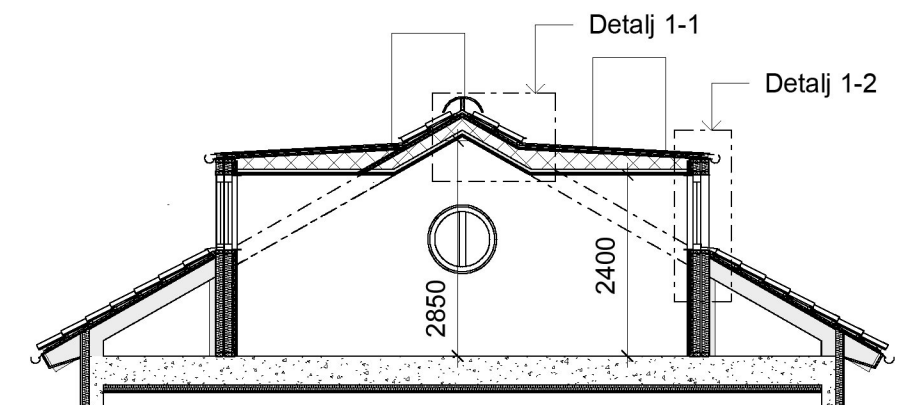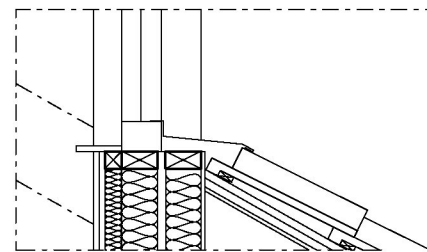

Sektion Skala 1:100

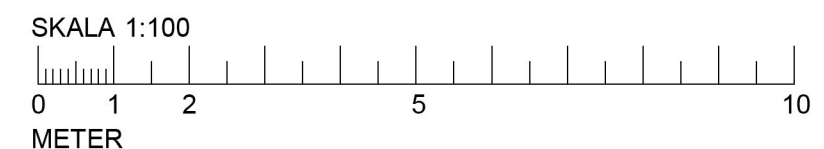

FÖRKLARINGAR

MÅTT ANGES I MILLIMETER

FÖRESKRIFTER

TAKPLÅT KULÖR SVART


TAK KUPORNA UTFÖRS HELT PLÅTKLÄDDA I SVART KULÖR.

FÖNSTER
INNÄTGÅENDE, MEDBRÖSTNINGSHÖJD
1200mm
FÖNSTERFODER VITT UTSIDA OCH INSIDA.
FÖNSTER I TRÄ MED UTSIDA KARM I
ALUMINIUM

EN TAKKUPA PER LÄGENHET FÖRSES MED
RÄDDNINGSPLOTTFORM/ STIGBRYGGA.

RÄDDNINGSPLOTTFORM/ STIGBRYGGA TYP
WELAND, RÄCKESHÖJD 150CM
STORLEK ANPASSAS EFTER BREDD PÅ
TAKKUPA

HÄNVISNINGAR

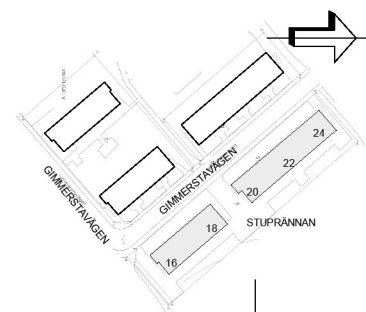

Bygglöshandling		
Newsec Property Asset Management 08 55 80 50 00		
UPPDRAG NR 151157	RITAD/KONSTR AV E. Dahlman	HANDLÄGGARE E. Dahlman
DATUM 2020-04-30	ANSVARIG Mikaela Grevesmühl	

B	A-PM02	2020-10-06	E.D
A	A-PM01	2020-07-01	E.D
BET	ÄNDRINGEN AVSER	DATUM	SIGN
Stuprännan 5			
Takkupa/ Sektion/ Detalj Gimmerstavägen 16, 18, 20, 22, 24			
SKALA 1:100, 1:20	NUMMER A-45.4-0001	BET B	