



1 1 : 10

TYPDETALJ SEKTION IGENMURNING TEGEL

2 1 : 10
TYPDETALJ PLANSEKTION IGENMURNING TEGELVÄGG


3 1 : 10
TYPDETALJ PLANSEKTION IGENGJUTNING TEGELVÄGG

4 K--20-6-0000003 1 : 10
BORRDETALJ BANKVALVSVÄGG

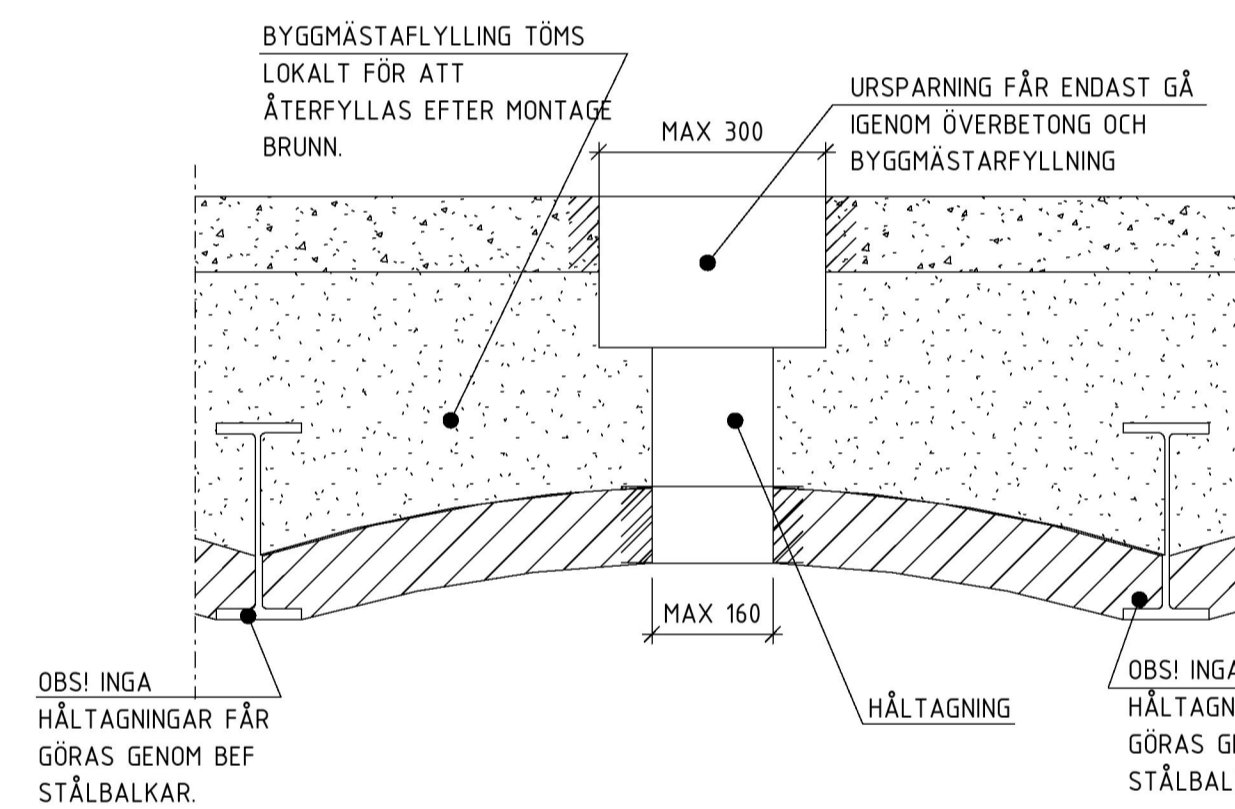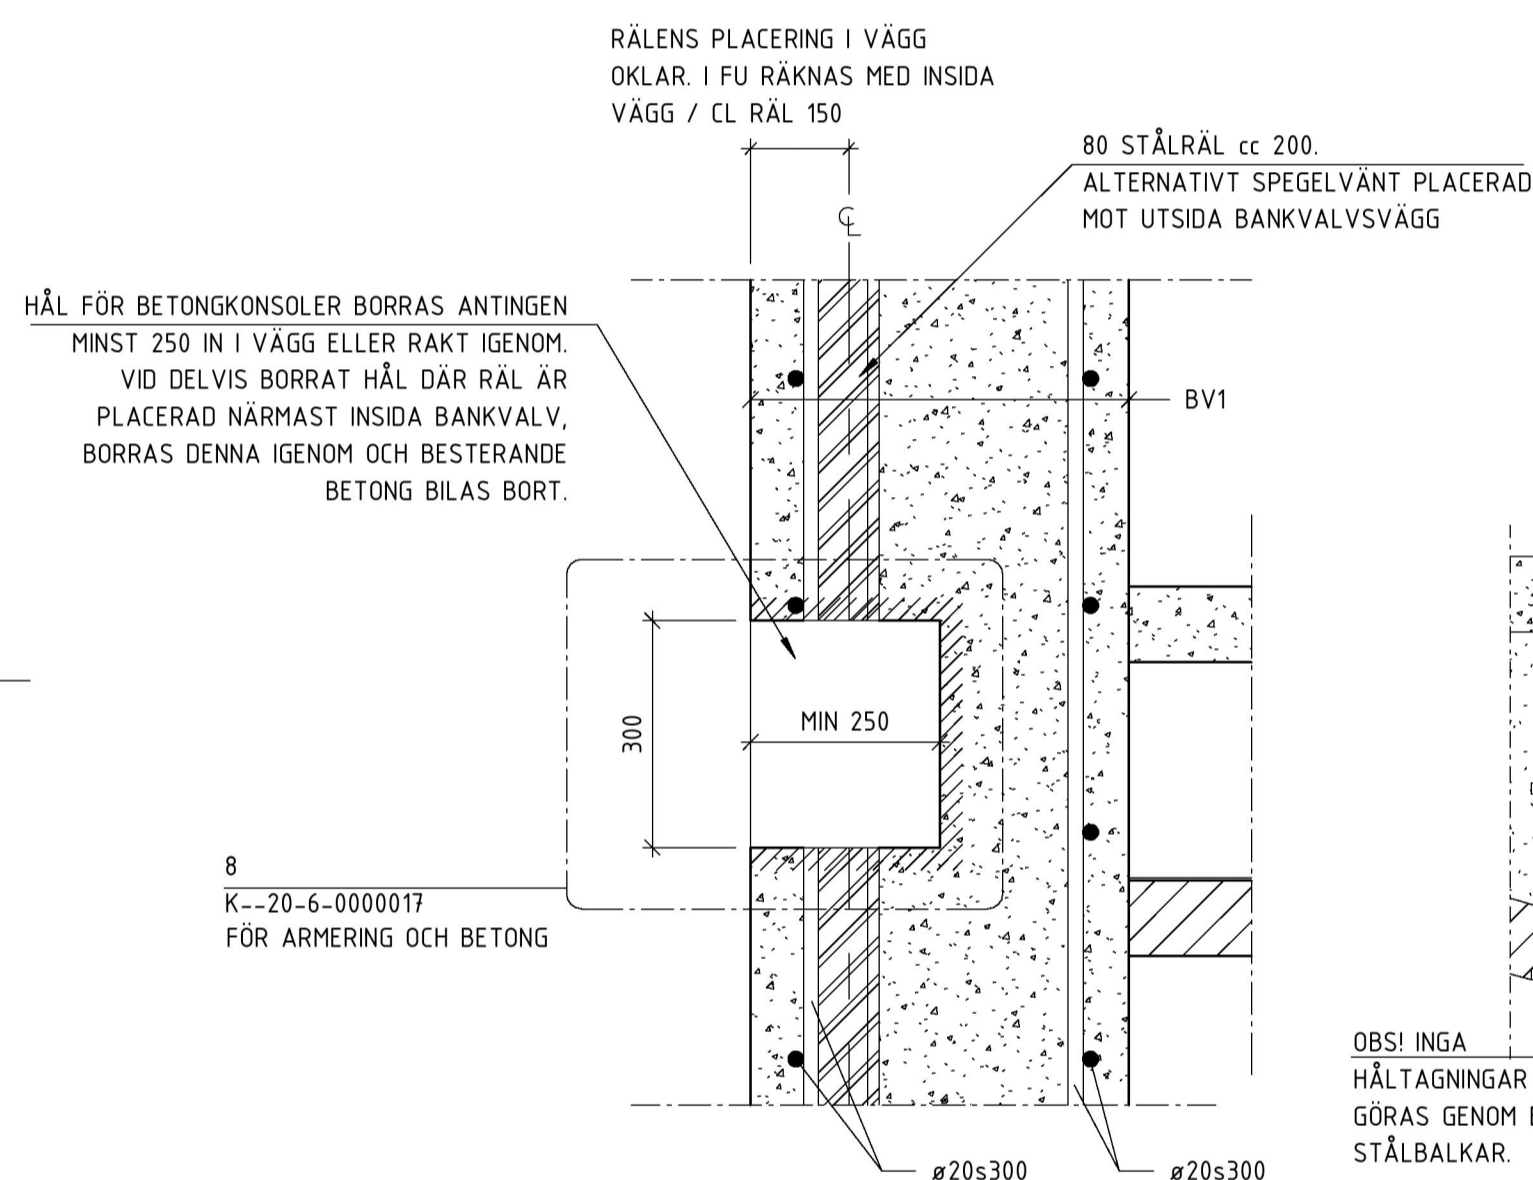

5 1 : 10
BORRDETALJ BANKVALVSVÄGG SEKTION


6 1 : 10
TYPDETALJ BRUNN I VALVBJÄLKLAG

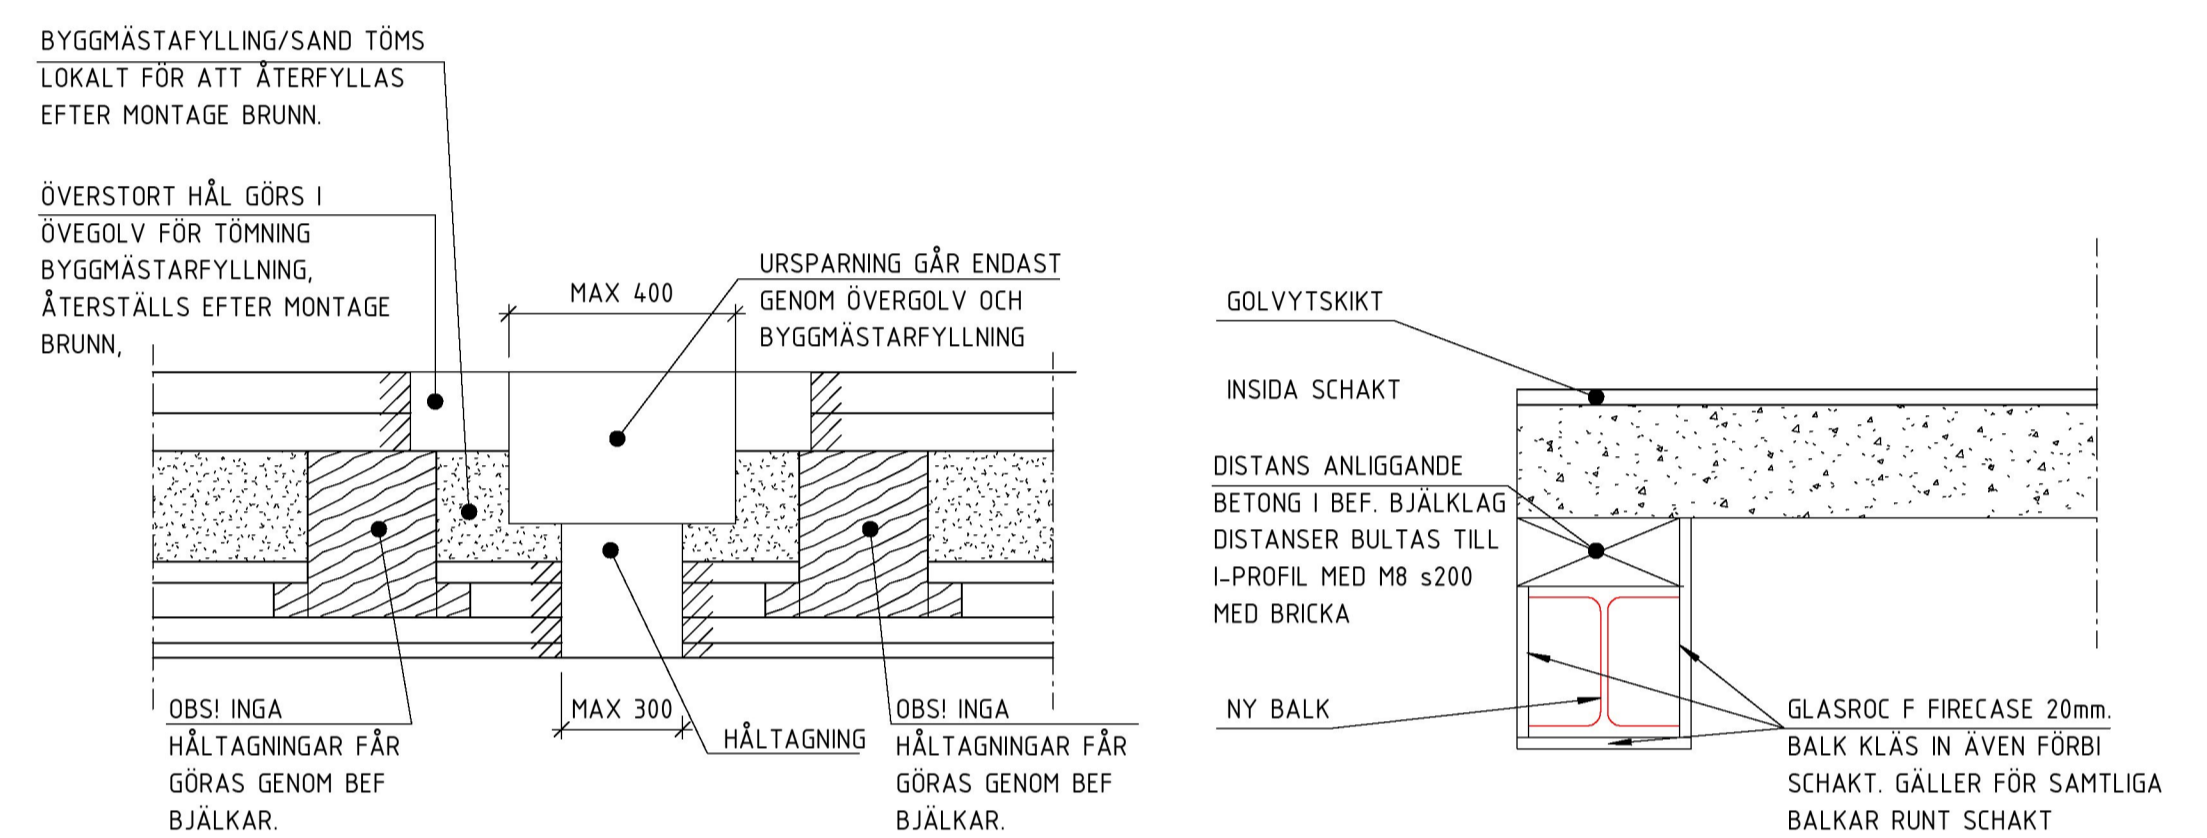



7 1 : 10

8 1 : 10

BRANDBEKLÄDNAD FÖR STÅL I SCHAKT

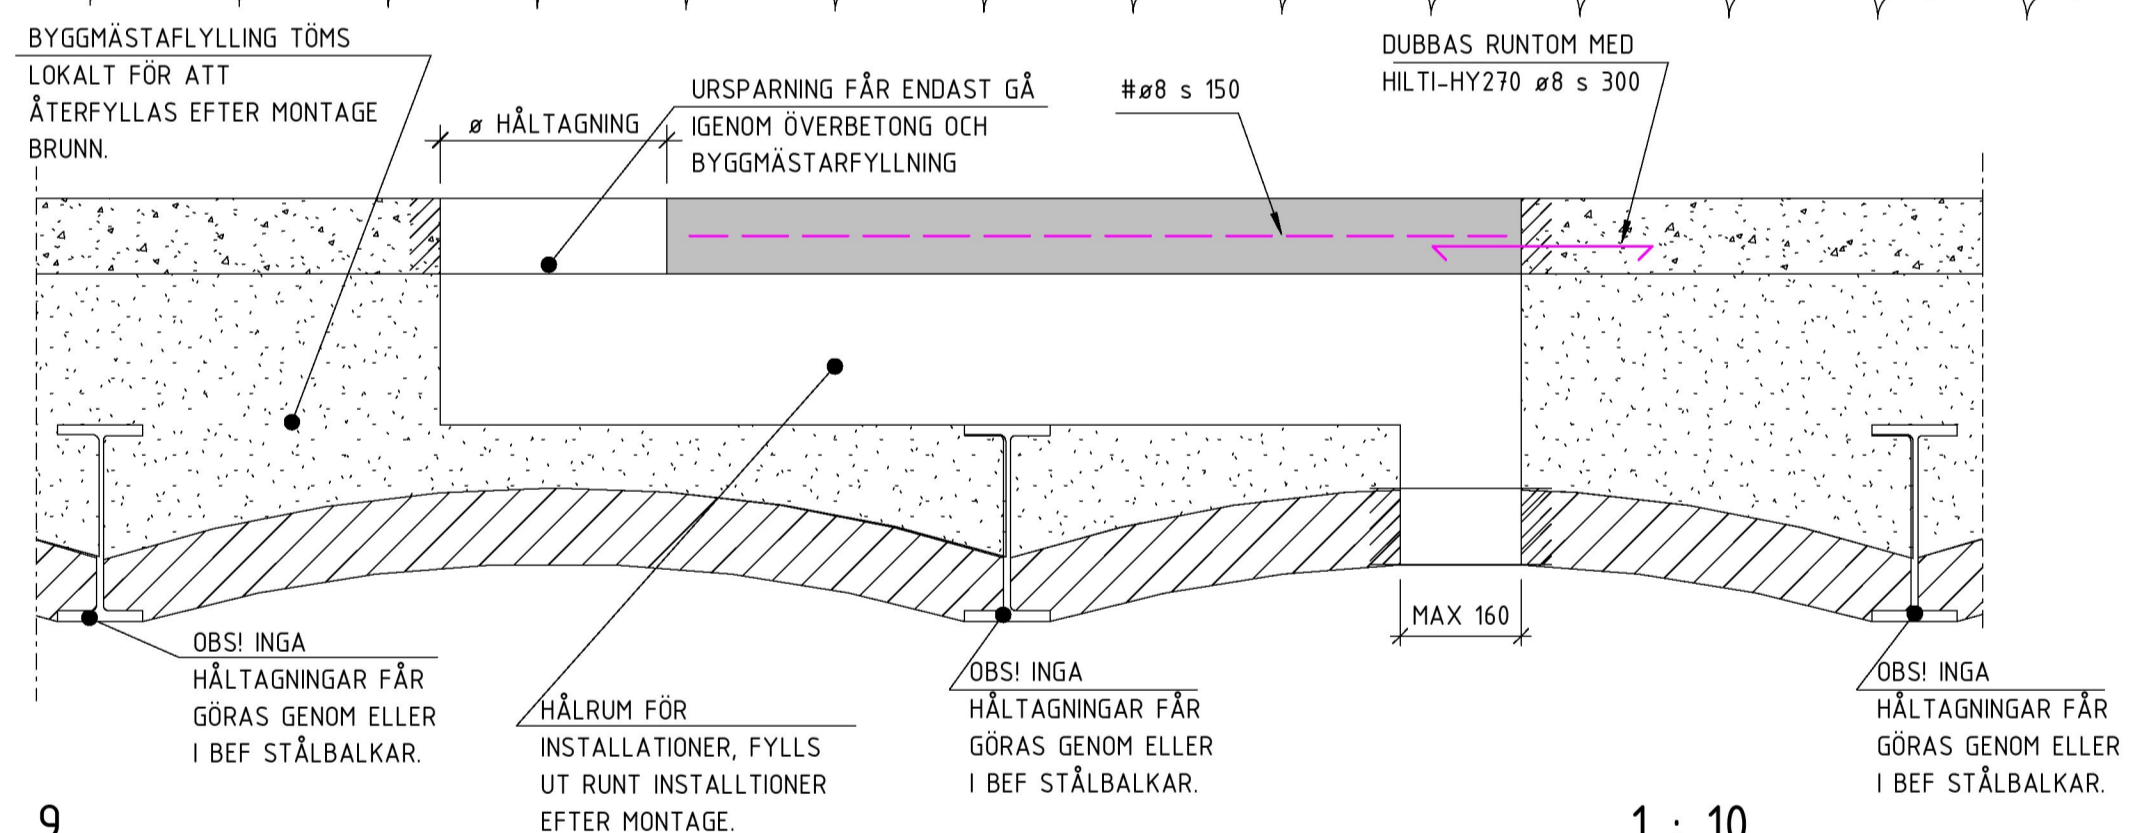


9 TYPDETALJ BRUNN I VALVBJÄLKLAG VID SNEDDRAGNING

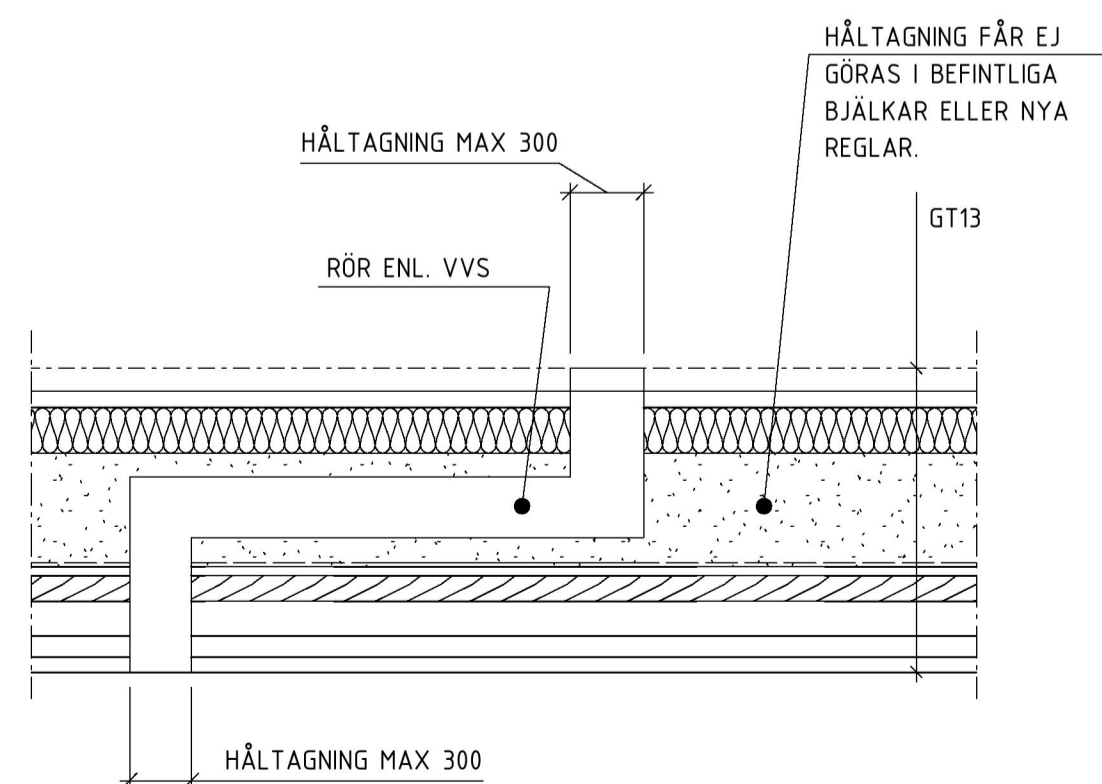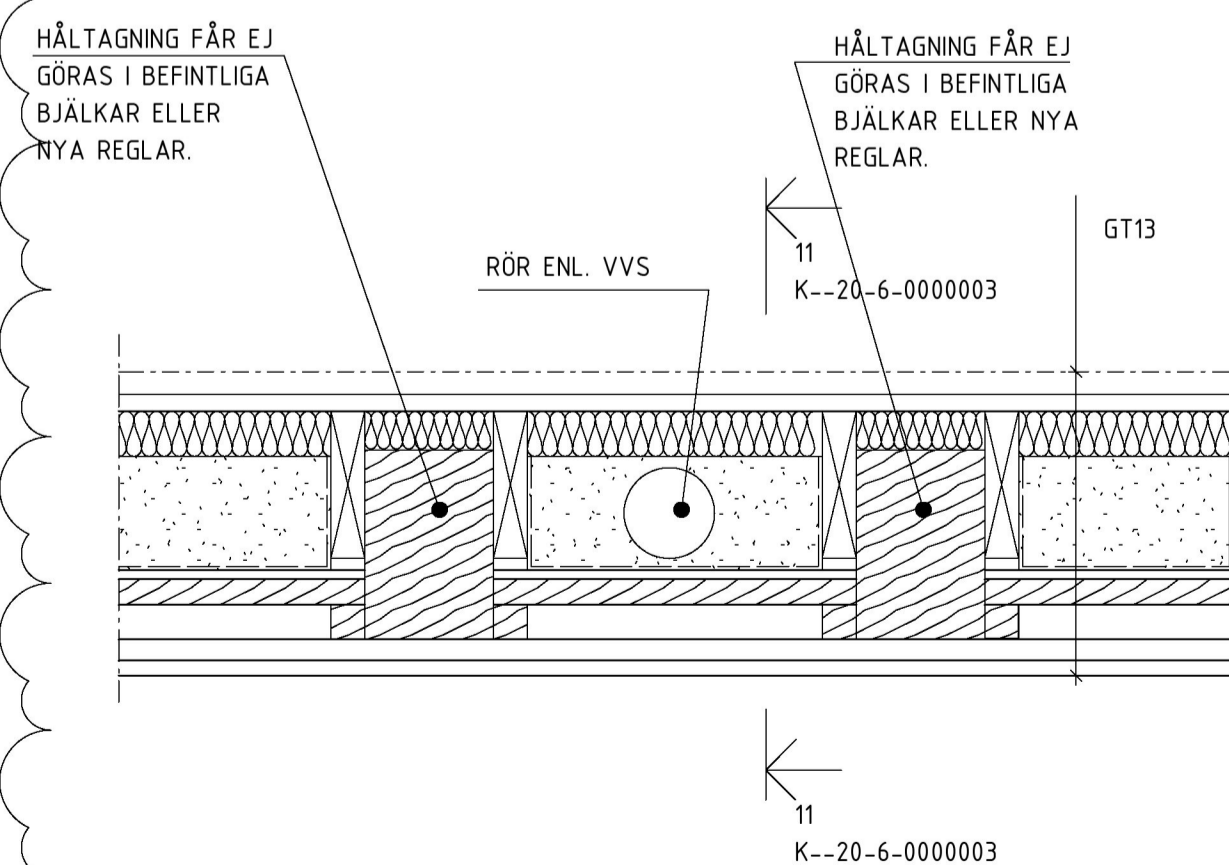


10 1 : 10
TYPDETALJ AVLOPP GENOM GT13


11 1 : 10
TYPDETALJ AVLOPP GENOM GT13

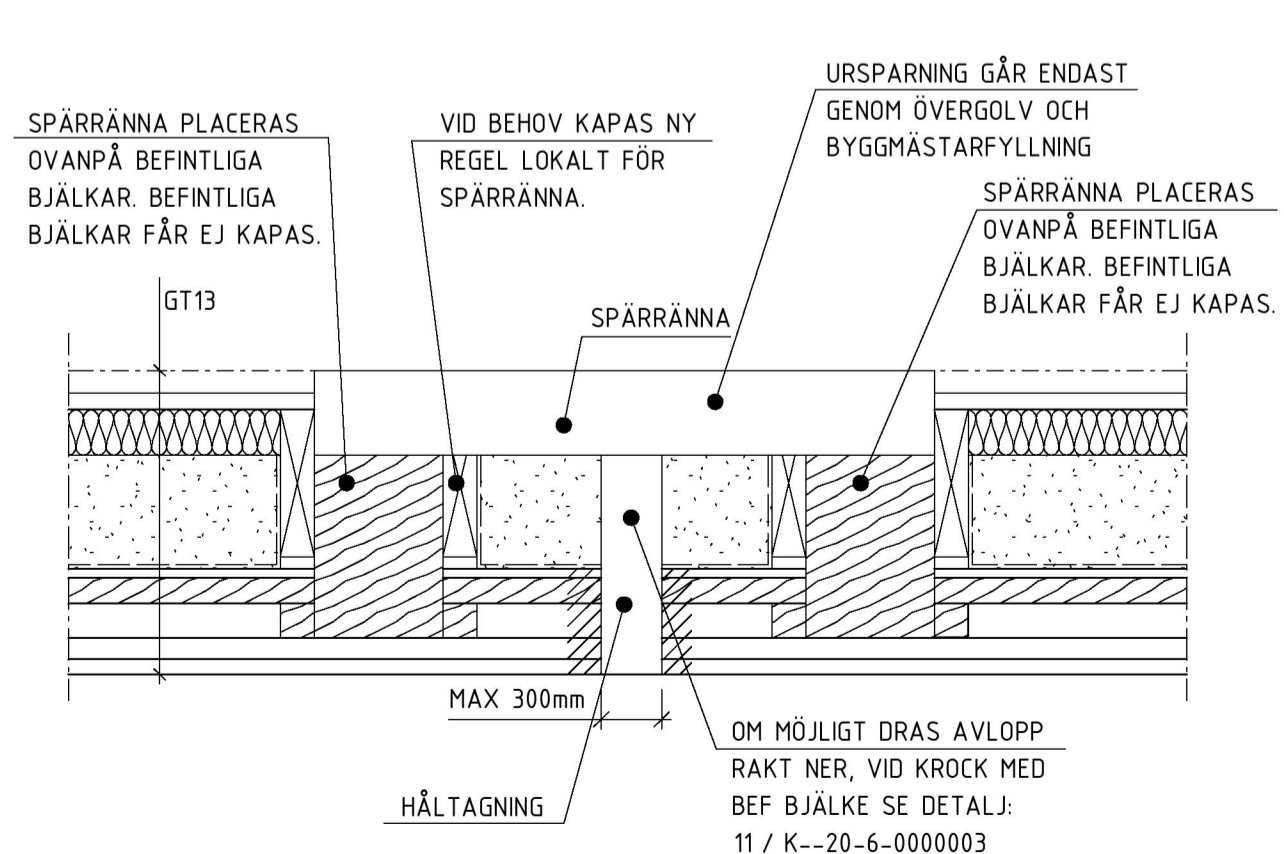

12 1 : 10
TYPDETALJ SPÄRRÄNNA I GT13

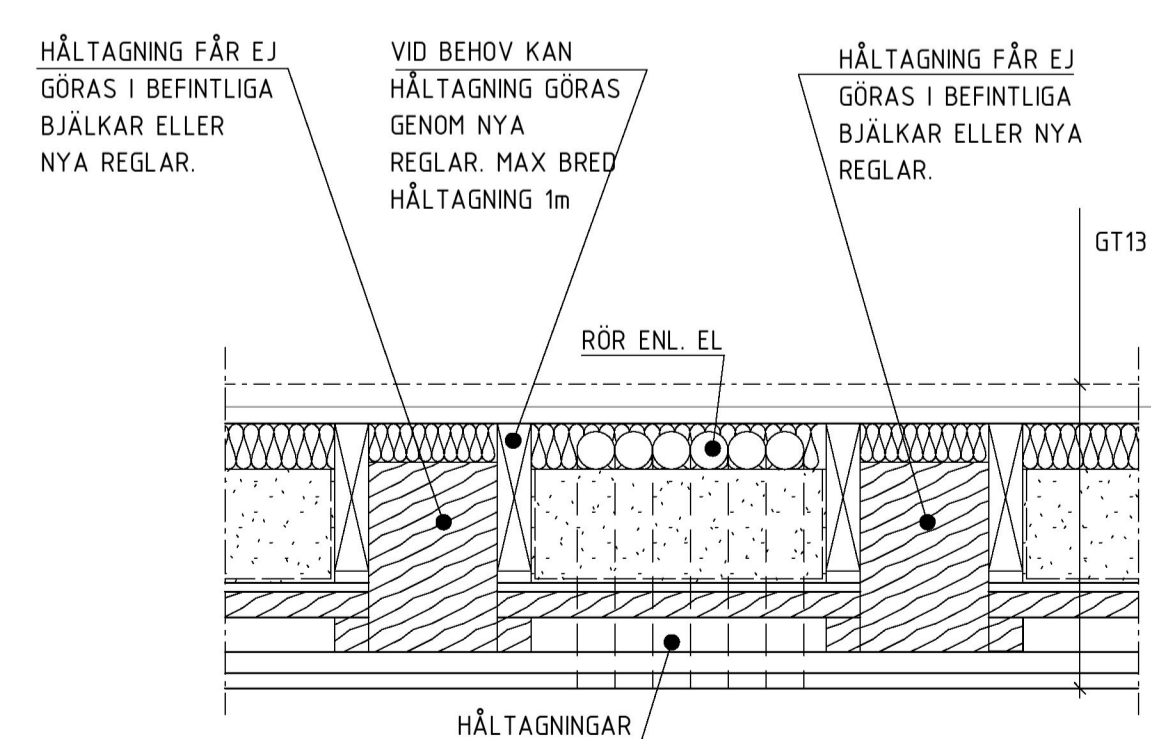

13 1 : 10
TYPDETALJ ELRÖR I GT13

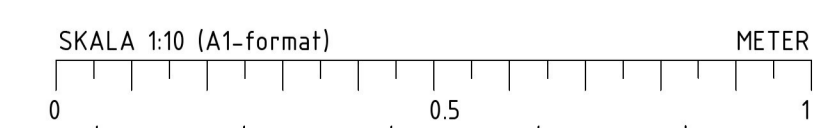

FÖRKLARINGAR

RITNINGEN ÄR UPPRÄTTAD UTIFRÅN STUDIER AV ÄLDRE
RITNINGAR SAMT UPPMÄTNINGAR PÅ PLATS. AVVIKELSER
KAN FÖREKOMMA.

 EJ SAMORDNAD HÅLTAGNING/URSPARNING

 EJ GODKÄND HÅLTAGNING/URSPARNING

FÖRESKRIFTER

DÄR ANNAT EJ ANGES SE:
ALLMÄNNA ANVISNINGAR K--20-0-0000000 & K--20-0-0000001

MÅTT ÄR NOMINELLA OCH SKALL KONTROLLERAS PÅ PLATS

HÄNVISNINGAR

YVT/VT SE: K--20-0-0000002
BGT SE: K--20-0-0000003
GT SE: K--20-0-0000004
TT/BTT SE: K--20-0-0000005
ARMERINGSSPEC. SE: AF-XX

 EJ FÖRFRÅGNINGSUNDERLAG

B	DE03-KFU1	2020-08-21	MR
A	REV. DATUM	2020-08-21	EE
BET	ÄNDRING AVSER	DATUM	SIGN

FÖRFRÅGNINGSUNDERLAG

VASAKRONAN

ORIENTERINGSGRUPP

← NORR

GÅRD

STUREPLAN 2

BROGER LÅRSGATAN

STUREPLAN 1

GÅRD

VASAKORANENS PROJEKTNUMMER 1411900007		SPERLINGENS BACKE 45 KONTORSFASTIGHET	
A	WINGÅRDH ARKITEKTKONTOR AB	T:	010-788 10 00
BR	BRIAB	T:	08-410 102 50
E	TYRÉN'S AB	T:	010-452 20 00
(K)	LOÖSTRÖM	T:	08-755 11 60
SP	CONVISE STOCKHOLM AB	T:	08-400 297 50
S	ÄF-INFRASTRUCTURE AB	T:	010-505 00 00
V	ÄF-INFRASTRUCTURE AB	T:	010-505 00 00
W	ÄF-INFRASTRUCTURE AB	T:	010-505 00 00
-		T:	
C	SWECO	T:	08-695 60 00

TYPDETALJER

SKALA	NUMMER	REV
1:10	K--20-6-0000003	B