



1  
UPPLAG LIMTRÄBALK

1 : 10

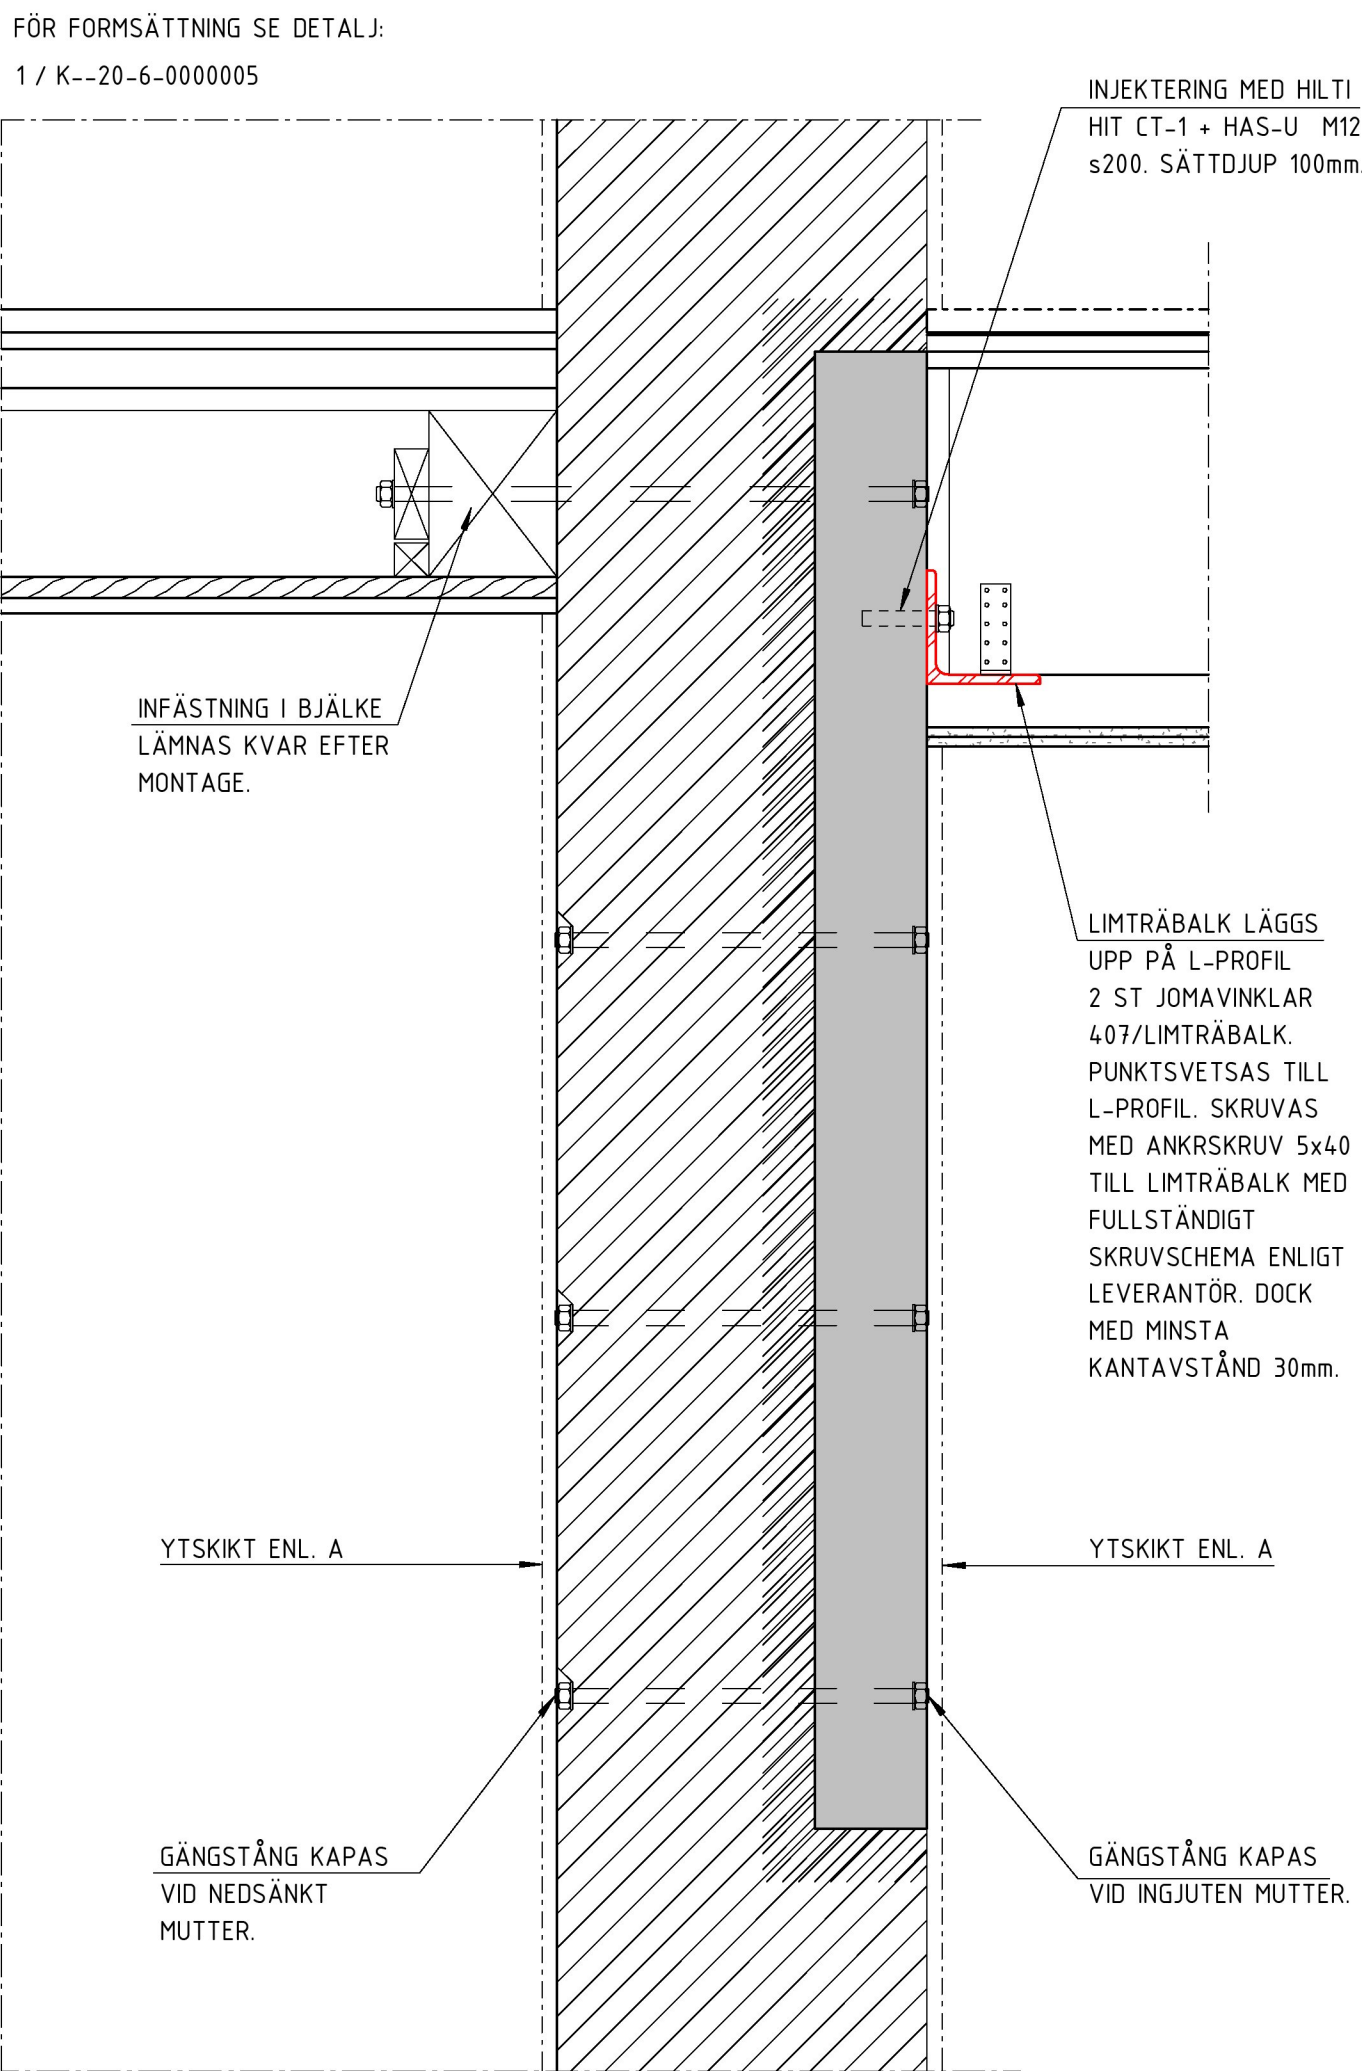


2  
UPPLAG LIMTRÄBALK

1 : 10

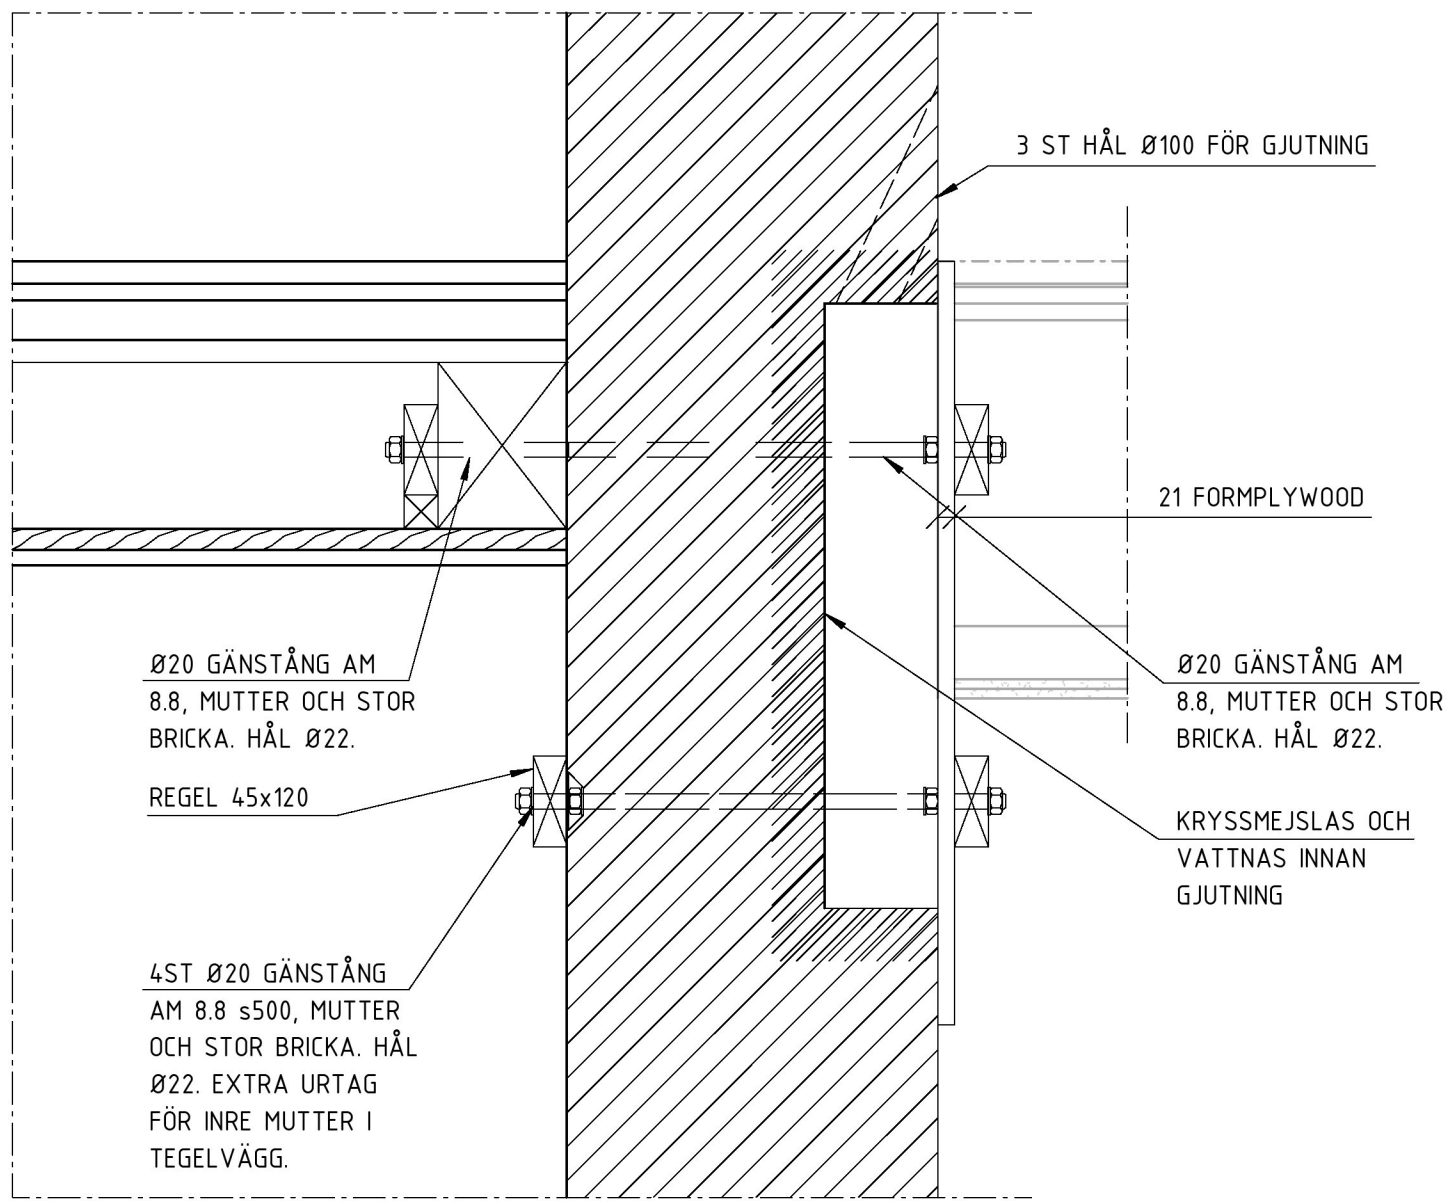


3  
UPPLAG LIMTRÄBALK BÖP3

1 : 10

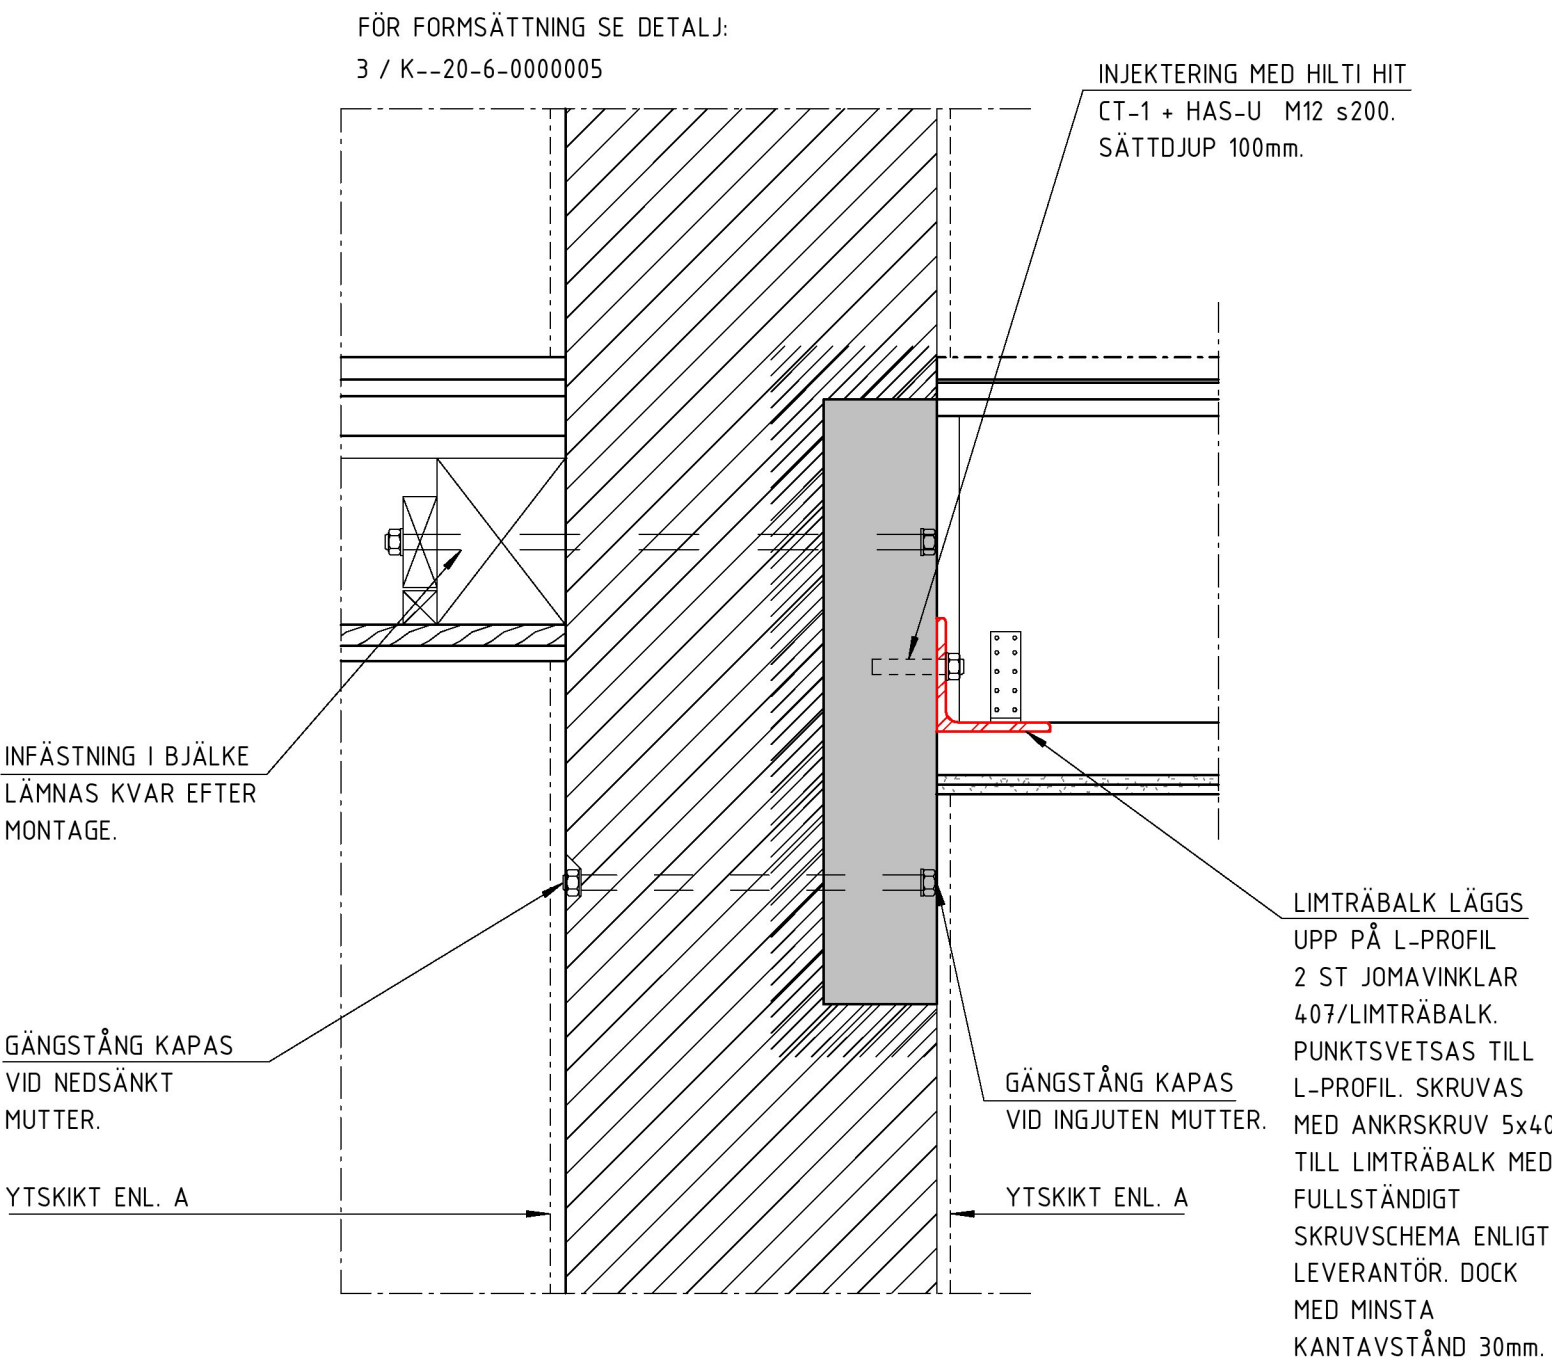


4  
UPPLAG LIMTRÄBALK BÖP3

1 : 10

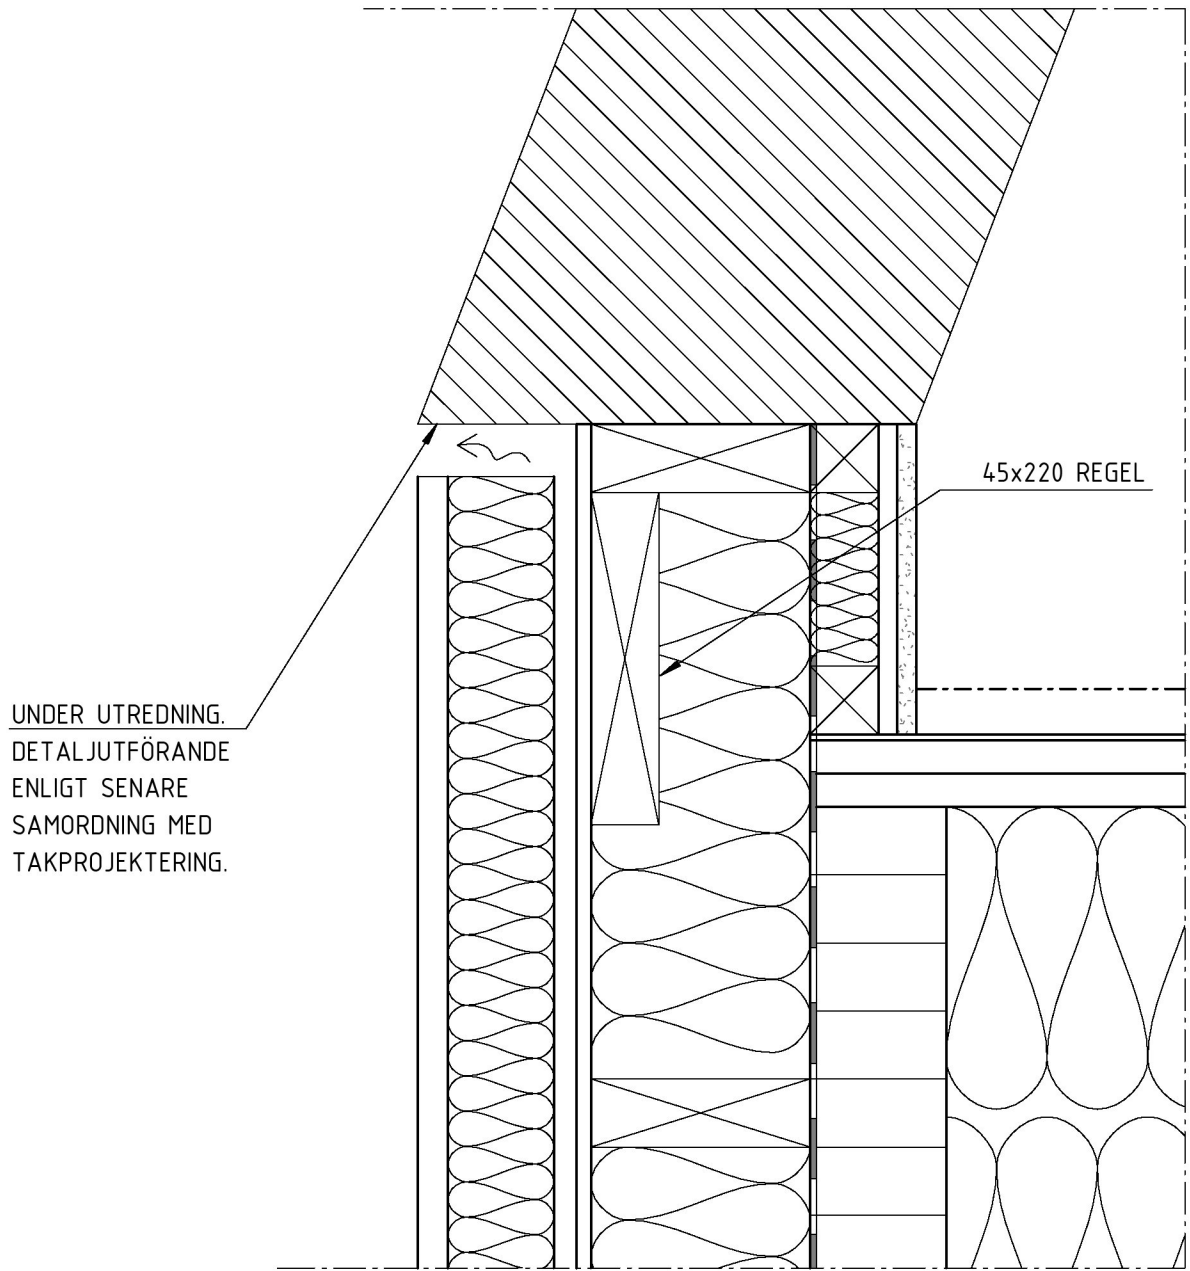


5  
DETALJ MOT TAKKONSTUKTION

1 : 5

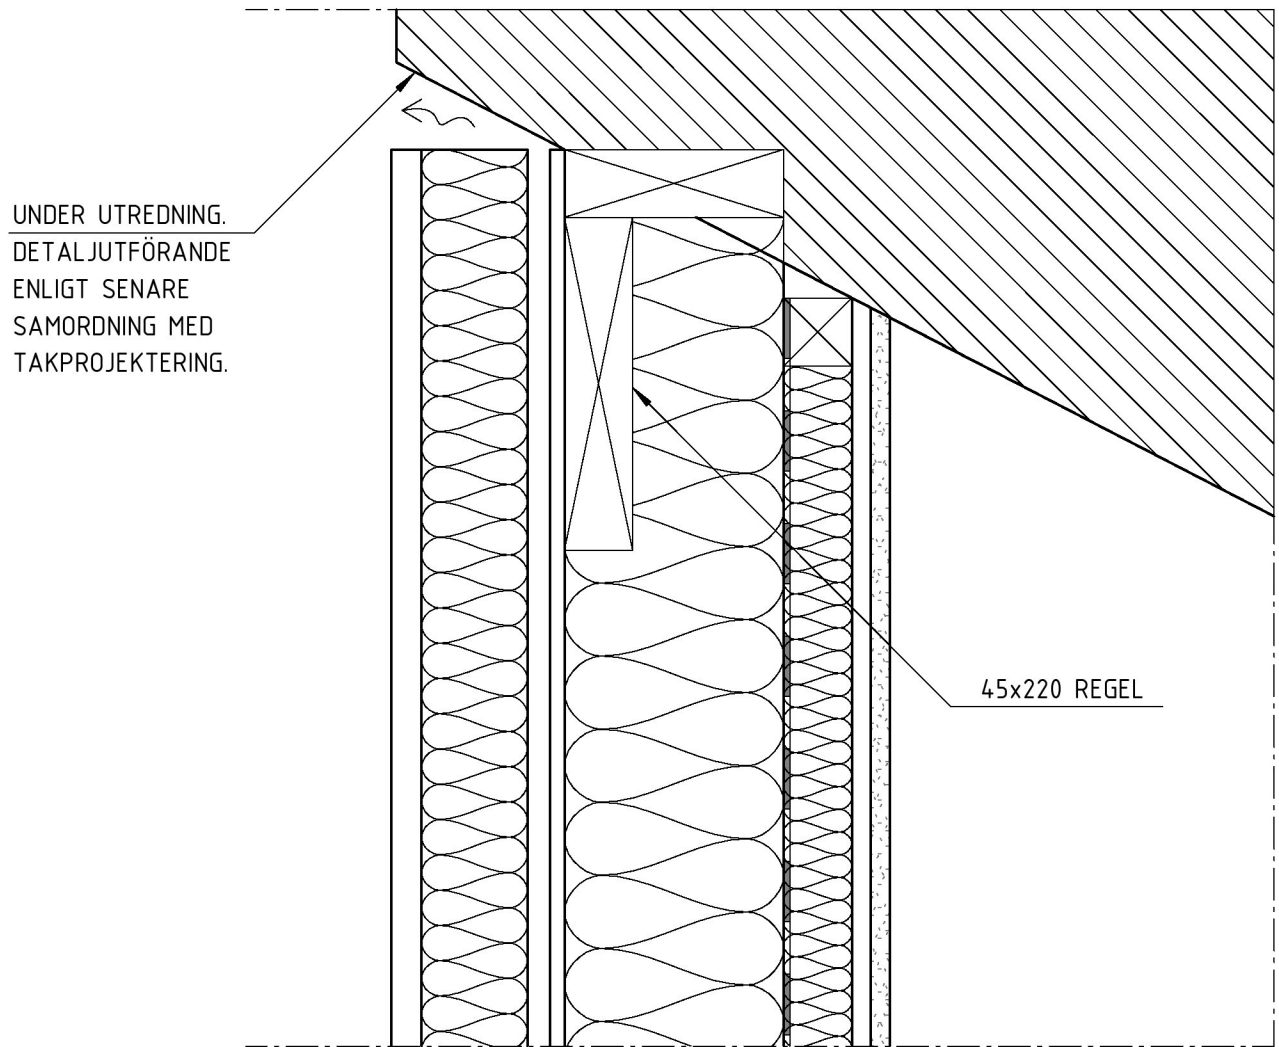

6  
DETALJ MOT TAKKONSTUKTION

1 : 5

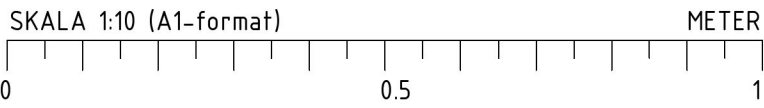

## FÖRKLARINGAR

RITNINGEN ÄR UPPRÄTTAD UTFRÅN STUDIER AV ÄLDRE RITNINGAR SAMT UPPMÄTNINGAR PÅ PLATS. AVVIKELSER KAN FÖREKOMMA.

EJ SAMORDNAD HÅLTAGNING/URSPARNING

EJ GODKÄND HÅLTAGNING/URSPARNING

## FÖRESKRIFTER

DÅR ANNAT EJ ANGES SE:  
ALLMÄNNA ANVISNINGAR K--20-0-0000000 & K--20-0-0000001

MÅTT ÄR NOMINELLA OCH SKALL KONTROLLERAS PÅ PLATS

## HÄNVISNINGAR


YVT/VT SE: K--20-0-0000002  
BGT SE: K--20-0-0000003  
GT SE: K--20-0-0000004  
TT/BTT SE: K--20-0-0000005  
ARMERINGSSPEC. SE: AF-XX

EJ FÖRFRÅGNINGSUNDERLAG

B	DE03-KFU1	2020-08-21	MR
A	REV. DATUM	2020-08-21	EE
BET	ÄNDRING AVSER	DATUM	SIGN

## FÖRFRÅGNINGSUNDERLAG

# VASAKRONAN

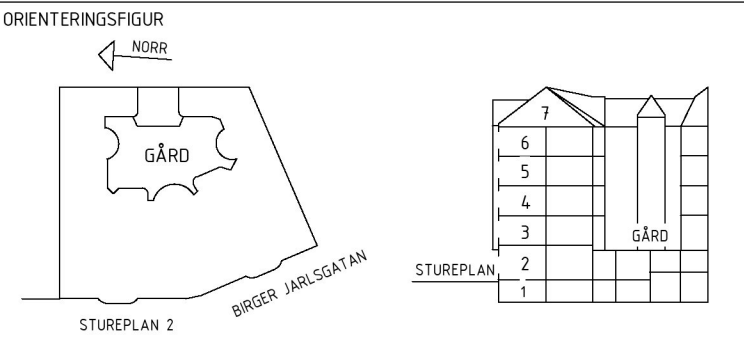

VASKRONANS PROJEKTNUMMER	SPERLINGENS BACKE 45		
1411900007	KONTORSFASTIGHET		
A	WINGÅRÖH ARKITEKTKONTOR AB	T: 010-788 10 00	
BR	BRIAB	T: 08-410 102 50	
E	TYRÉNS AB	T: 010-452 20 00	
(K)	LOOSTRÖM	T: 08-755 11 60	
SP	CONVISE STOCKHOLM AB	T: 08-400 297 50	
S	ÄF-INFRASTRUCTURE AB	T: 010-505 00 00	
V	ÄF-INFRASTRUCTURE AB	T: 010-505 00 00	
W	ÄF-INFRASTRUCTURE AB	T: 010-505 00 00	
-	-	T:	
C	SWECCO	T: 08-695 60 00	
INGÅENDE DELENTREPRENADER DE03, DE12, DE52,			

UPPDRAG NR	RITAD/KONSTR AV	HANDLÄGGARE
2018094	MR	E. EHRENBORG
DATUM	ANSVARIG	FASTIGHET/KST
2020-06-26	P. KÄLLERED	14119
		BYGGNAD 001

## DETALJER LÄNKBYGGNAD

SKALA	NUMMER	REV
1:10	K--20-6-0000005	B

ORIGINALFORMAT: A1