




1 BJÄLKLAGSKANT 1 : 5

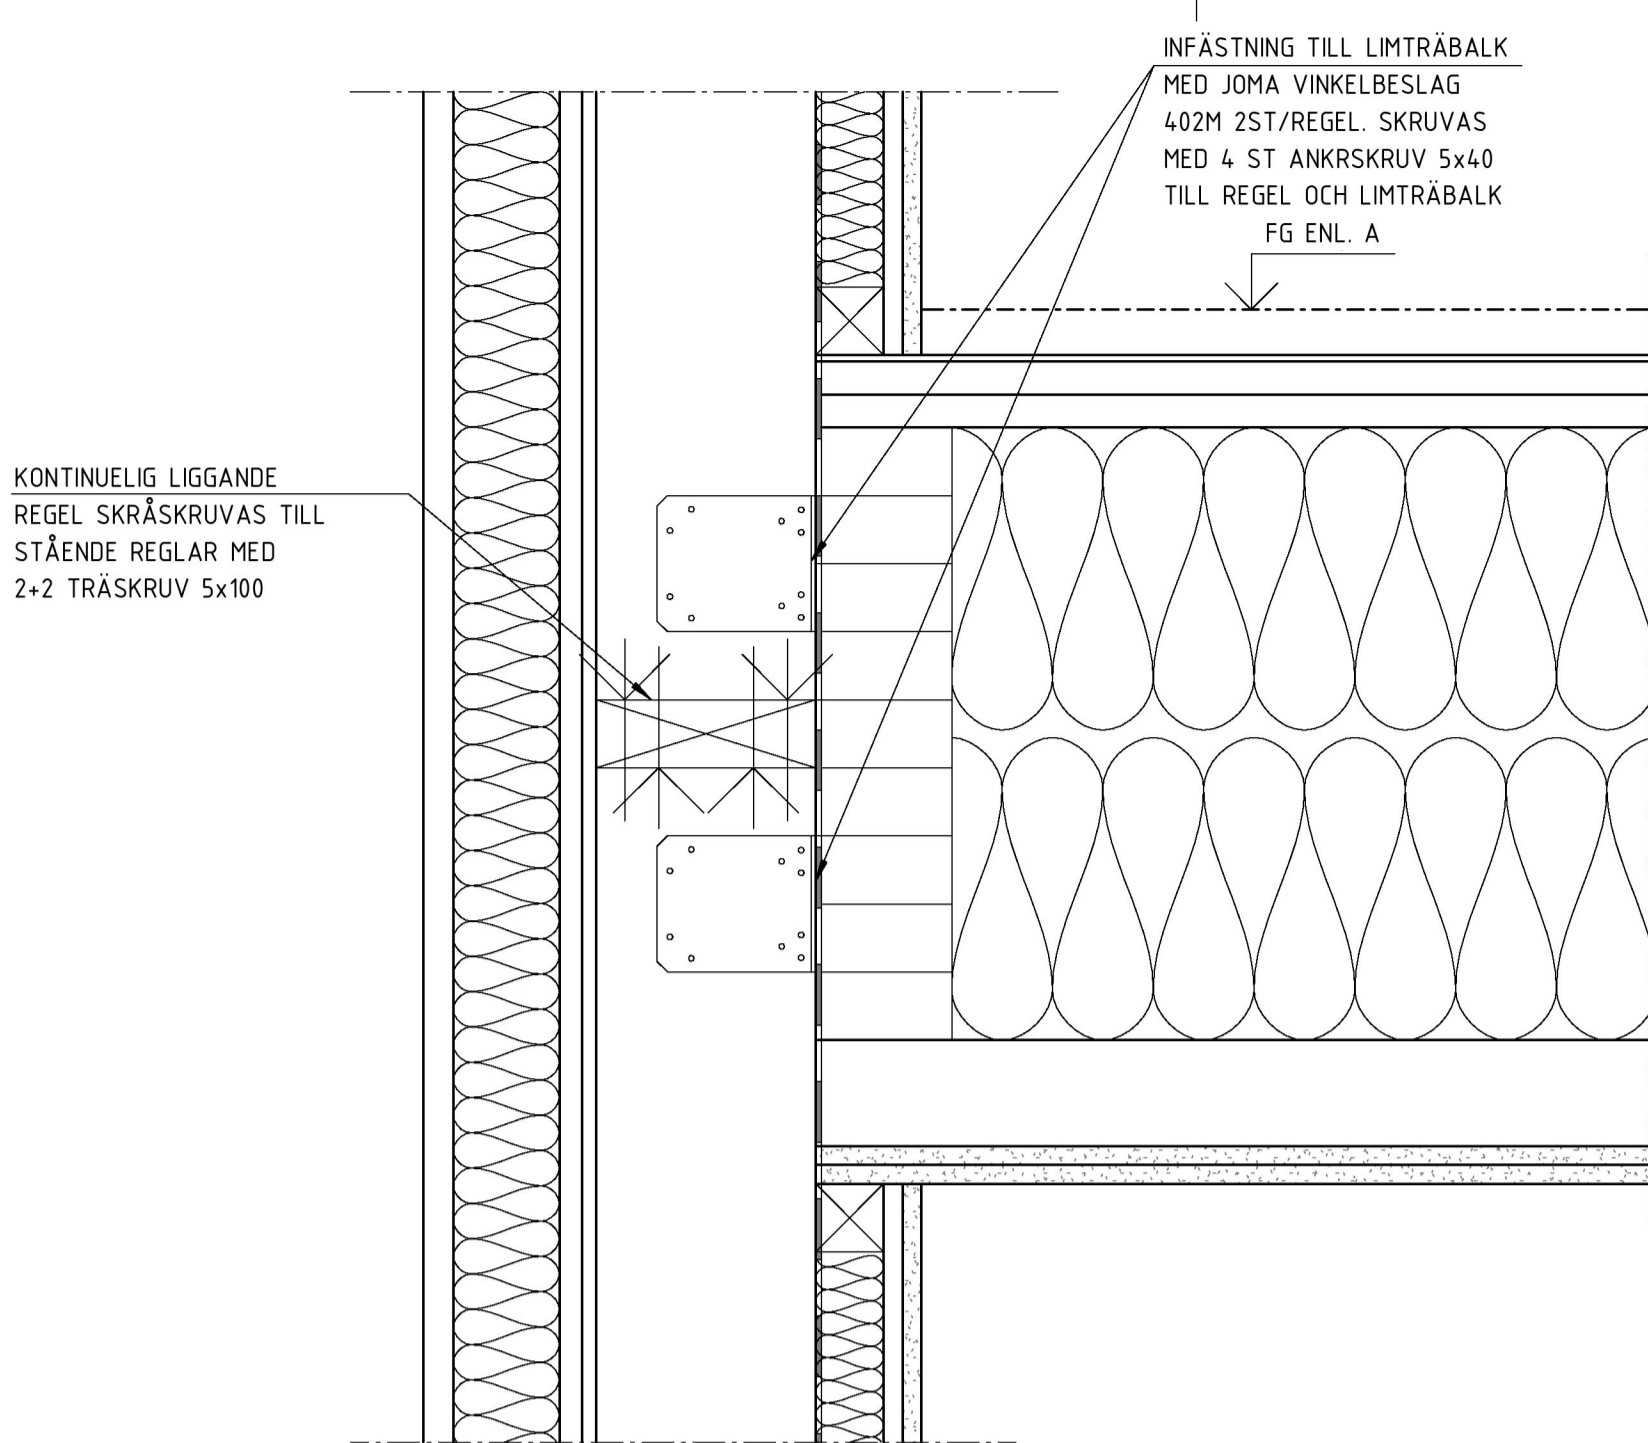


2 BJÄLKLAGSKANT VID INFÄSTNING REGLAR OCH LIMTRÄBALK 1 : 5

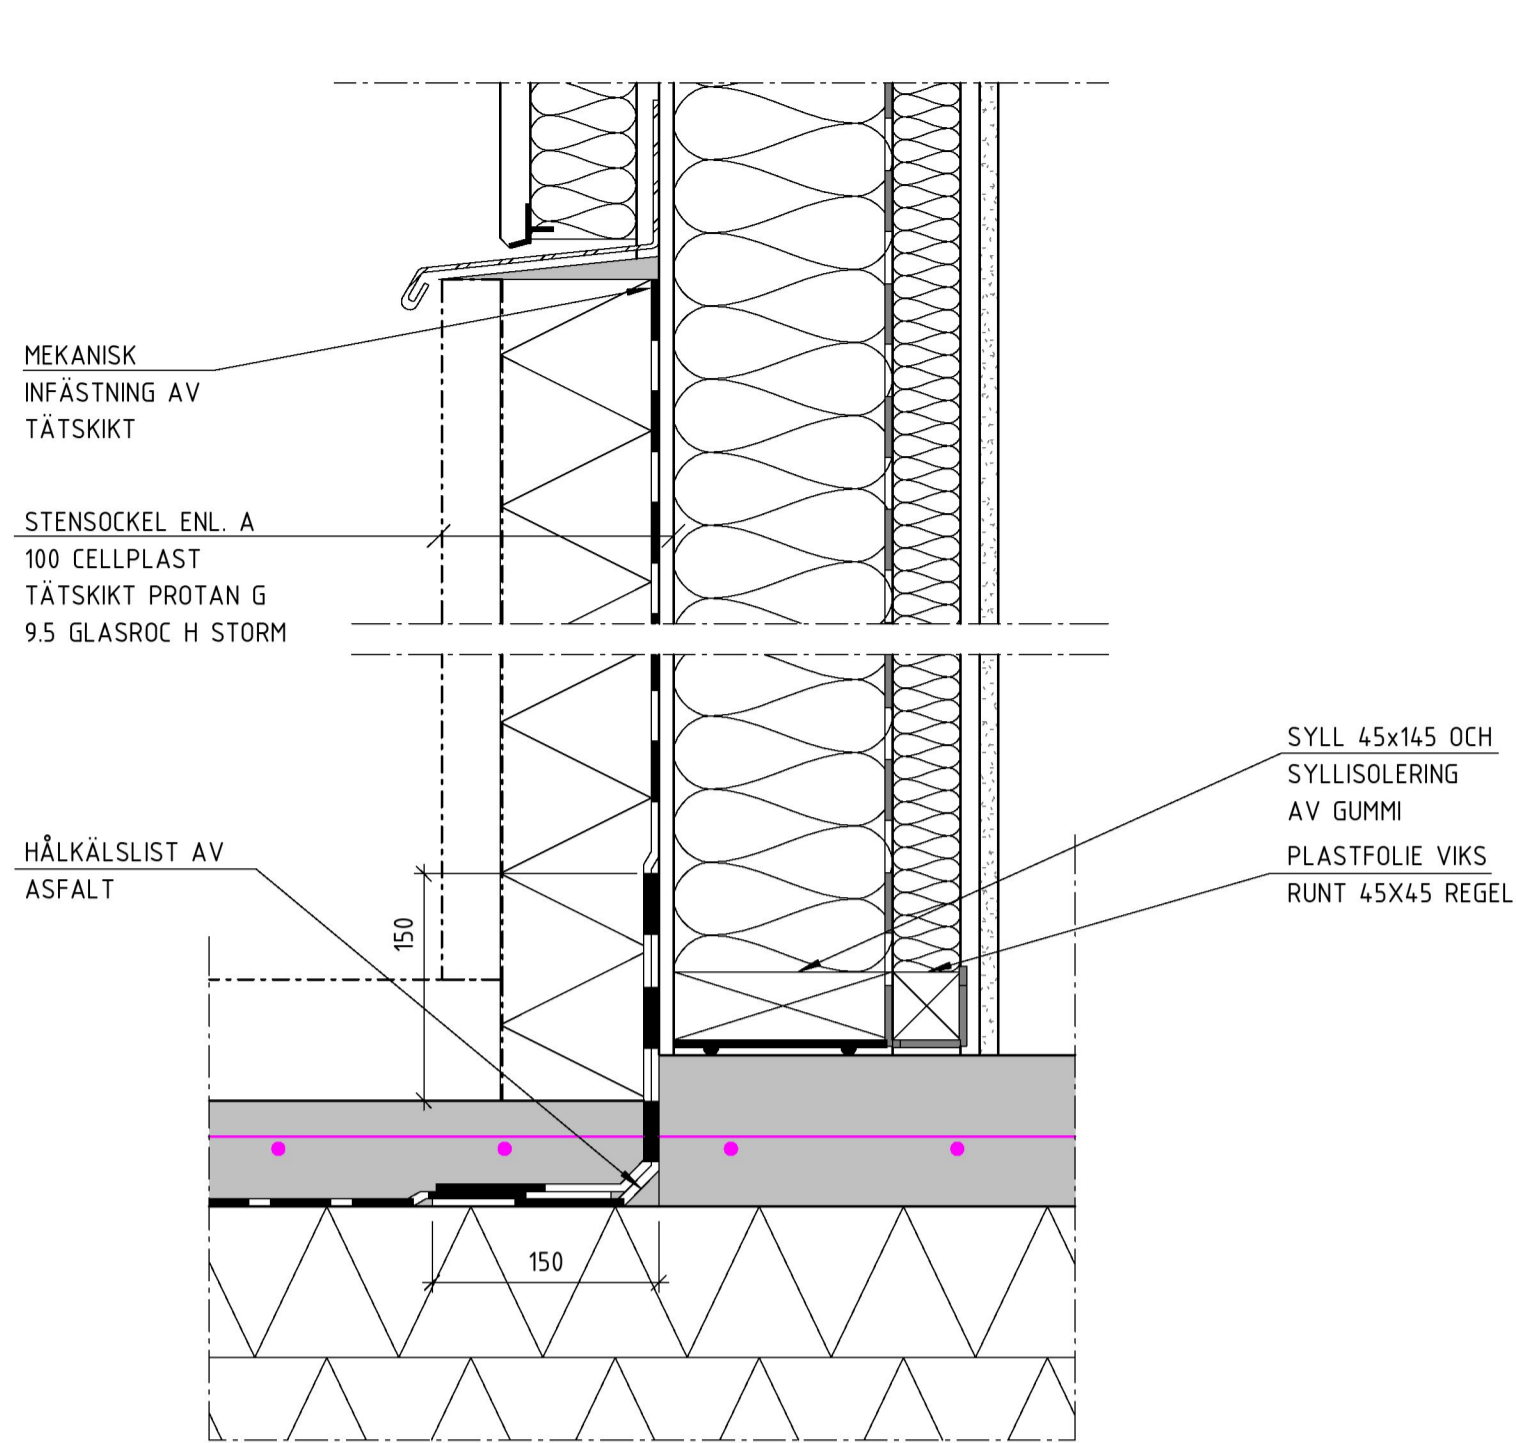


3 SOCKEL MOT GÅRD 1 : 5

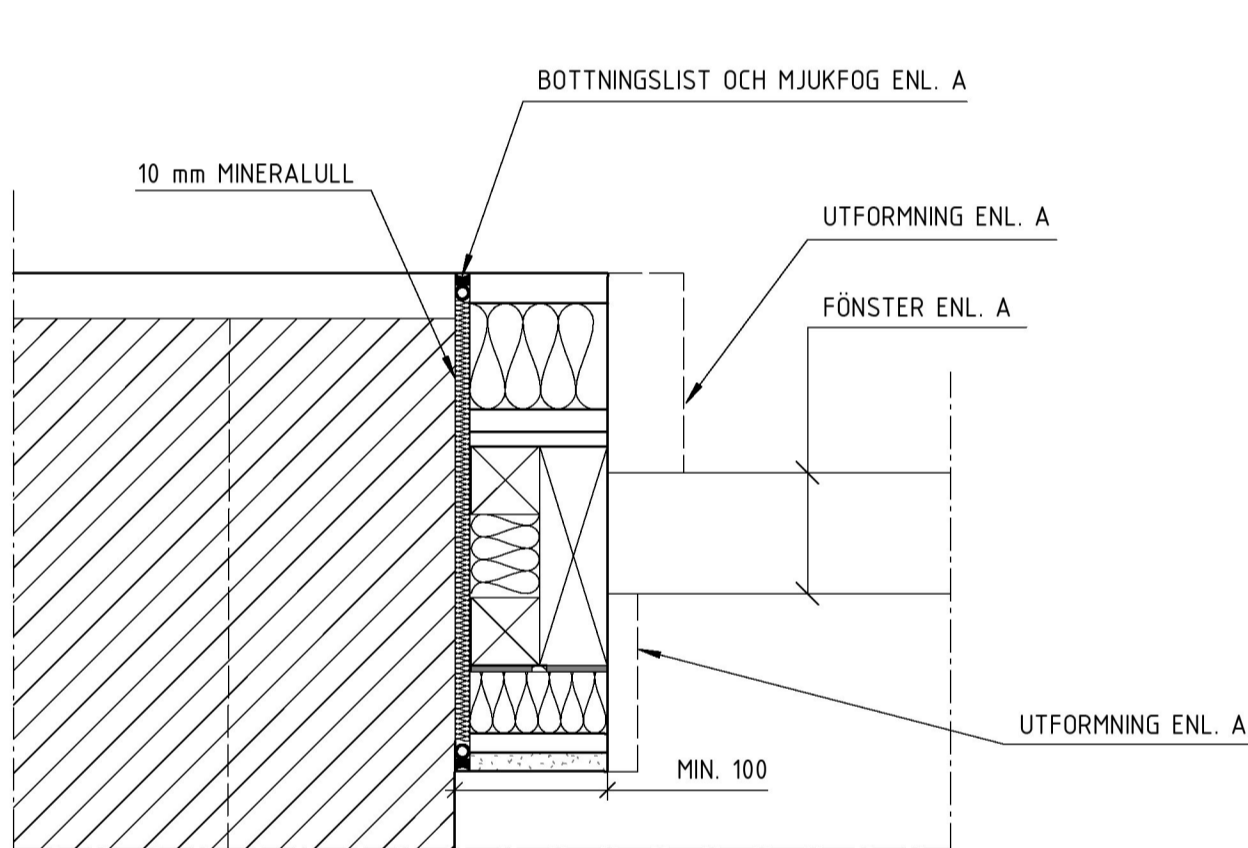


4 HORIZONTALSNITT FÖNSTER 1 : 5

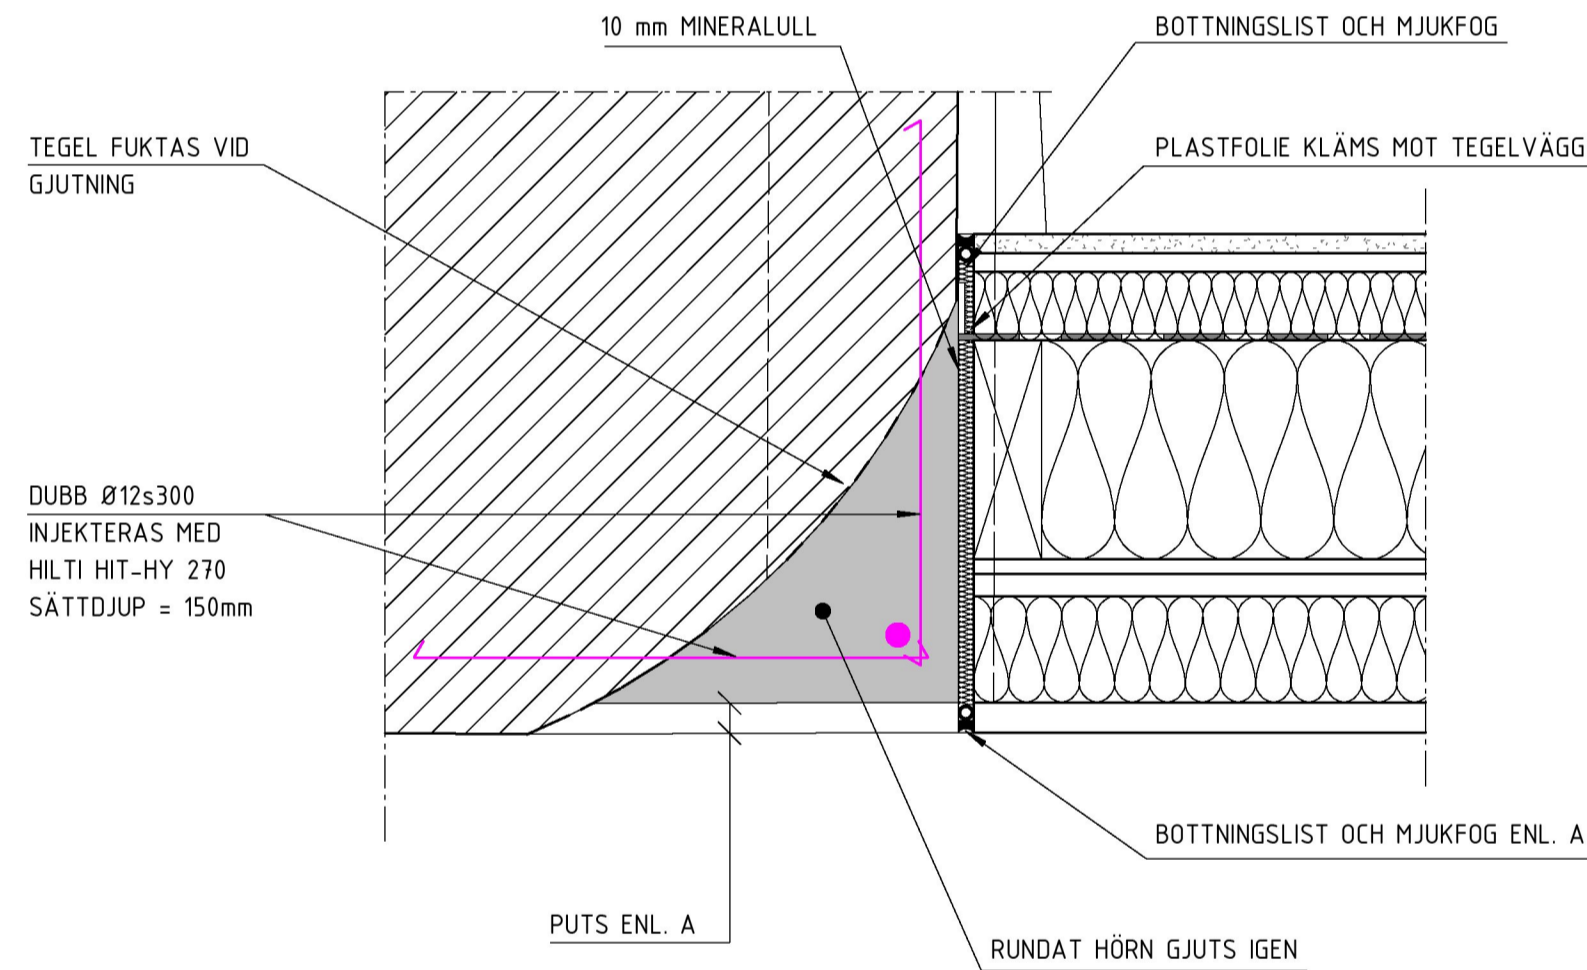


5 HORIZONTALSNITT NY FASAD MOT BEFINTLIG KONSTRUKTION 1 : 5

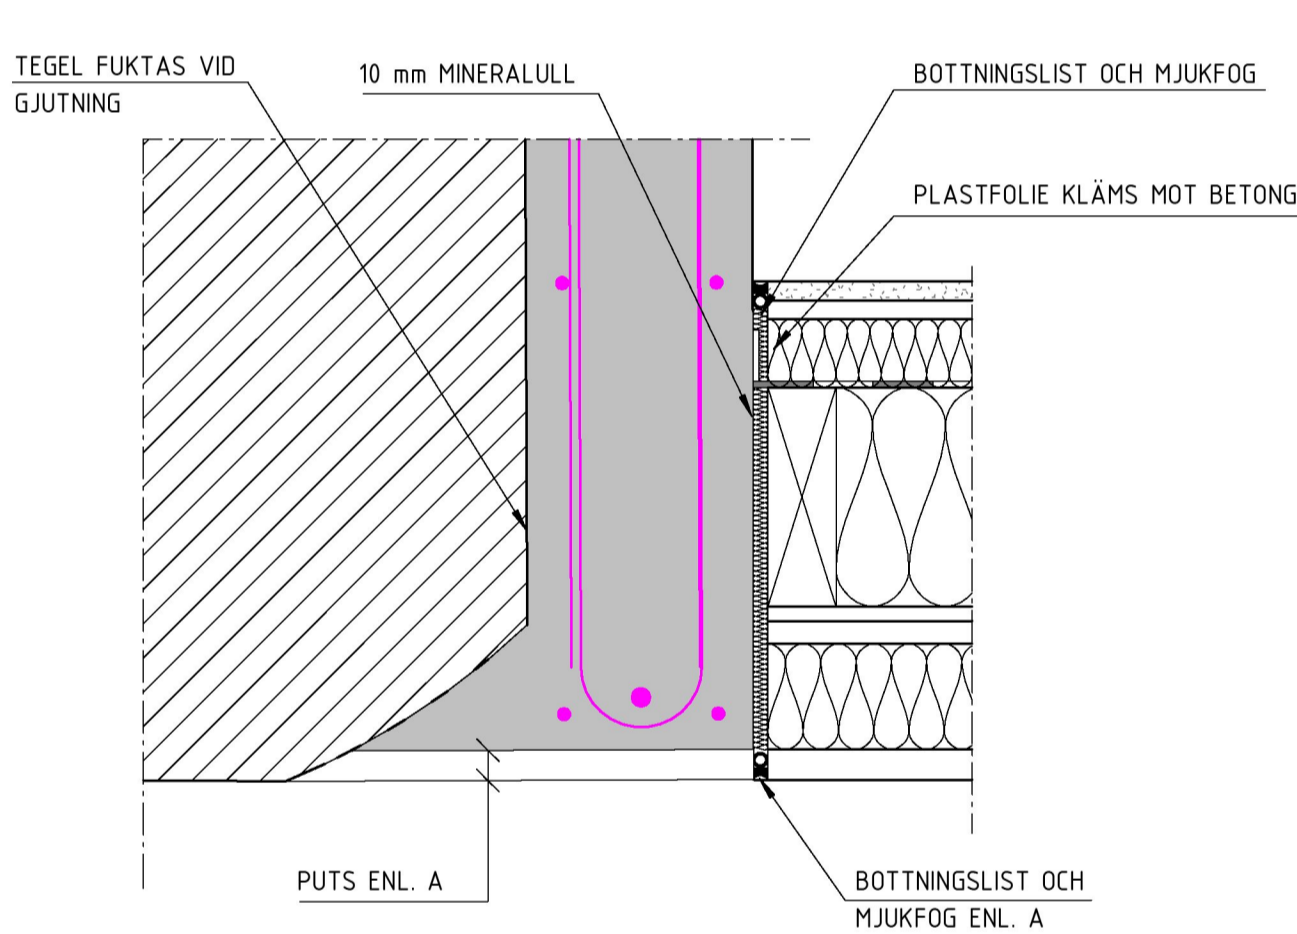


6 HORIZONTALSNITT BEFINTLIG FASAD MOT BETONGVÄGG 1 : 5

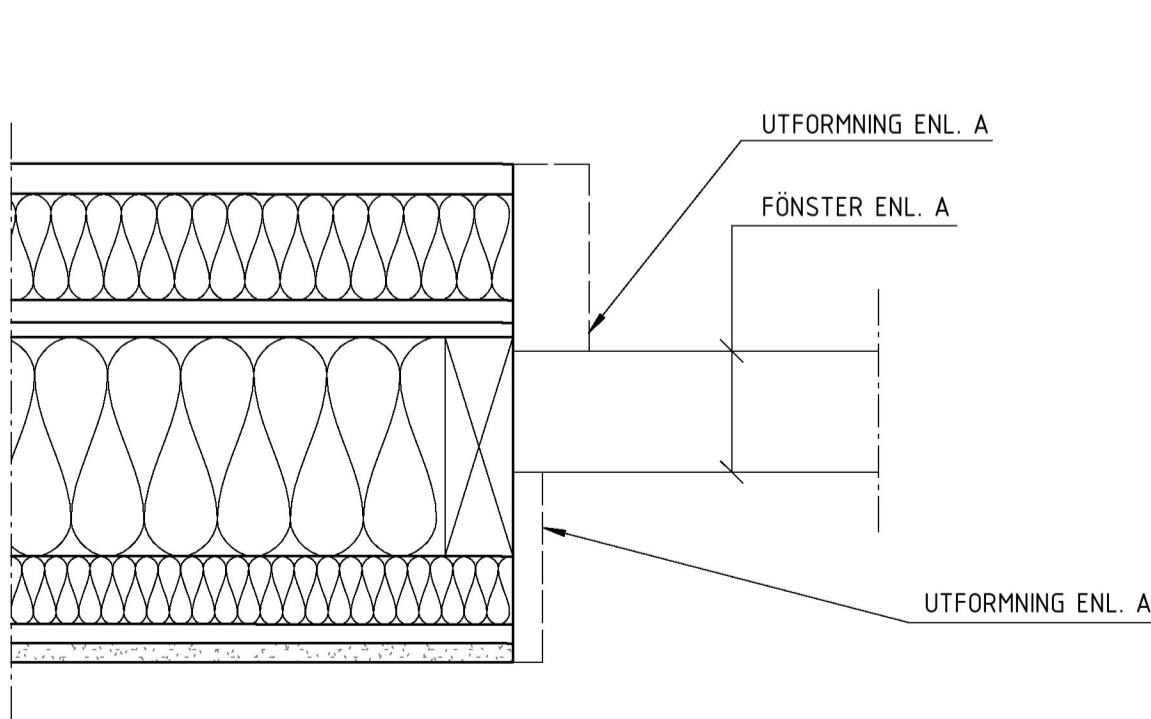


7 TYPDETALJ FÖNSTERMYG 1 : 5

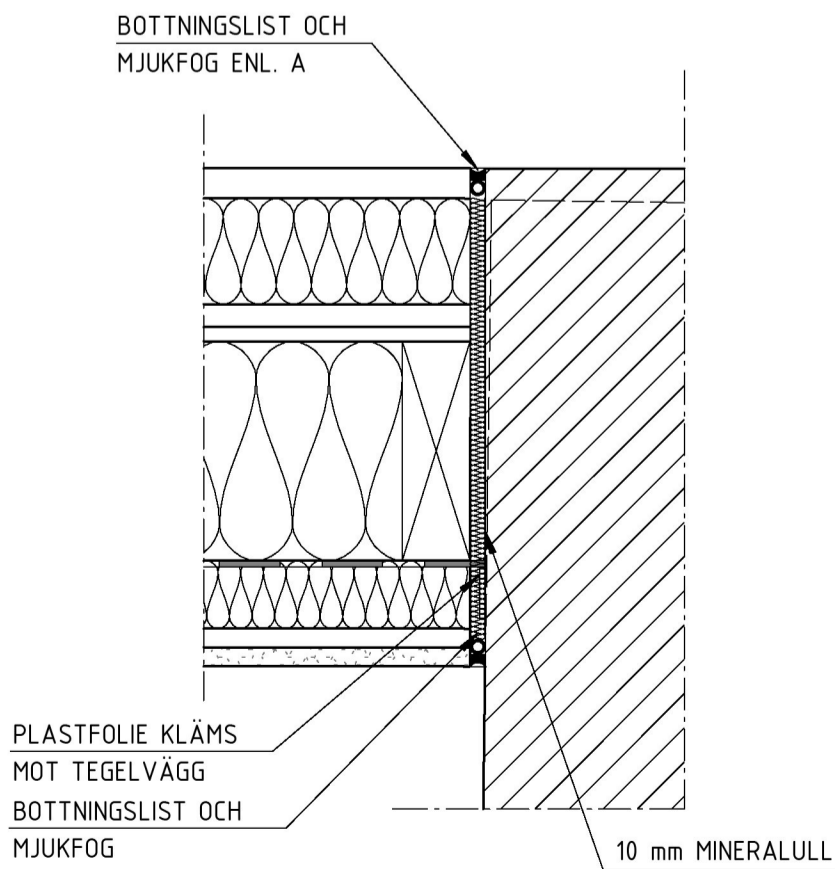

8 HORIZONTALSNITT NY FASAD MOT BEFINTLIG KONSTRUKTION 1 : 5

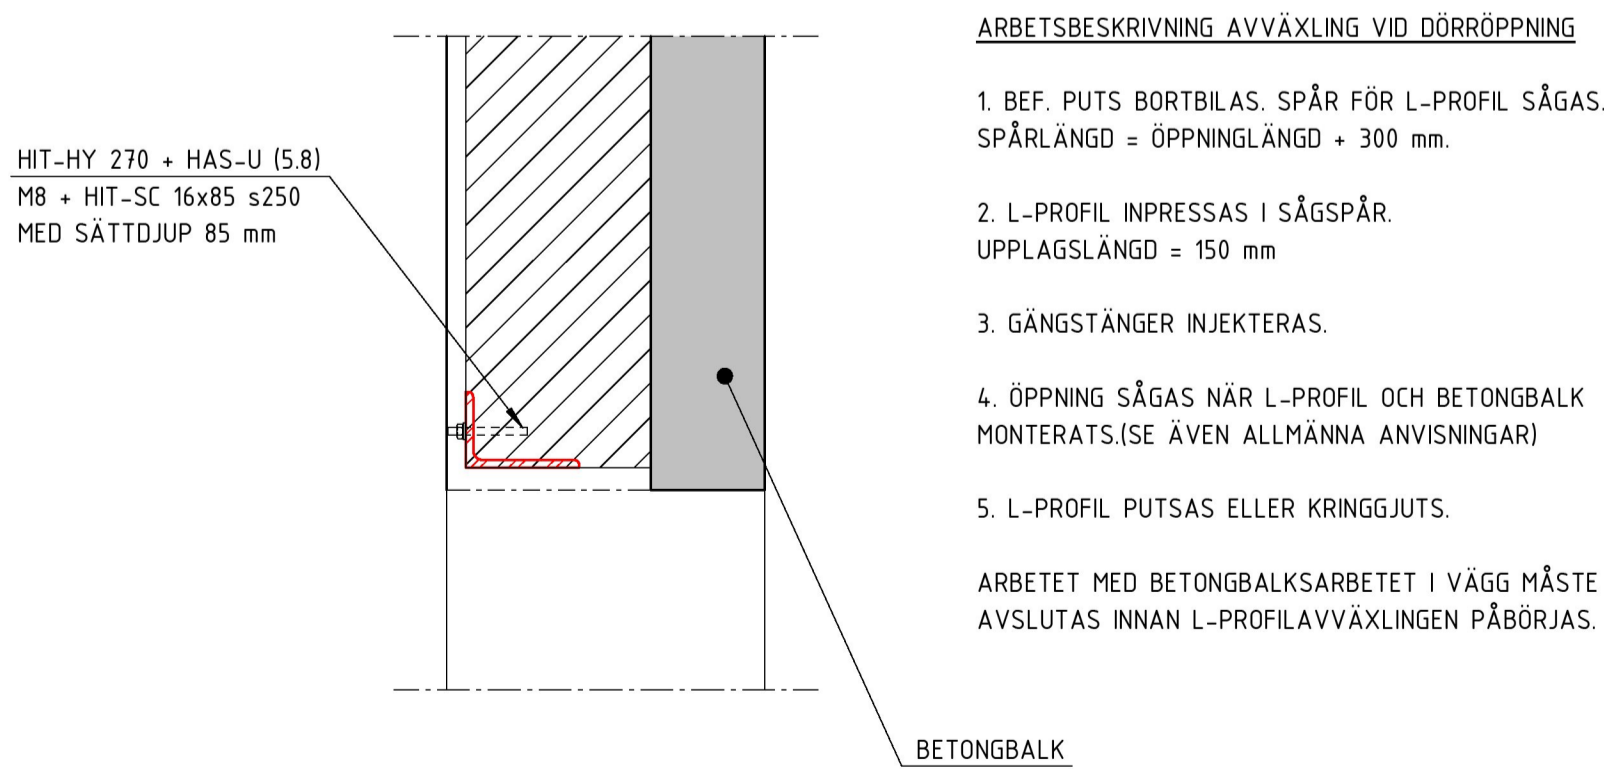

9 DETALJ VID DÖRRÖPPNING 1 : 10

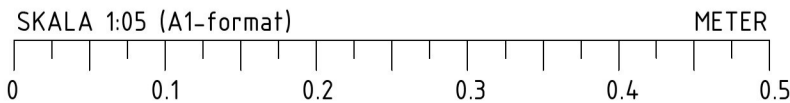

FÖRKLARINGAR

RITNINGEN ÄR UPPRÄTTAD UTFRÅN STUDIER AV ÄLDRE
RITNINGAR SAMT UPPMÄTNINGAR PÅ PLATS. AVVIKELSER
KAN FÖREKOMMA.

- EJ SAMORDNAD HÅLTAGNING/URSPARNING
- EJ GODKÄND HÅLTAGNING/URSPARNING

FÖRESKRIFTER

DÄR ANNAT EJ ANGES SE:
ALLMÄNNA ANVISNINGAR K--20-0-0000000 & K--20-0-0000001

MÄTT ÄR NOMINELLA OCH SKALL KONTROLLERAS PÅ PLATS

HÄNVISNINGAR

YVT/VT SE: K--20-0-0000002
BGT SE: K--20-0-0000003
GT SE: K--20-0-0000004
TT/BTT SE: K--20-0-0000005
ARMERINGSSPEC. SE: AF-XX

EJ FÖRFRÅGNINGSUNDERLAG

A	REV.	DATUM	2020-08-21	EE
BET	ÄNDRING	AVSER	DATUM	SIGN
FÖRFRÅGNINGSUNDERLAG				
VASAKRONAN				
ORIENTERINGSFIGUR				
STUREPLAN 2				
VINGÅRDSGATAN				
STUREPLAN 1				
VASAKRONANS PROJEKTNUMMER				
SPERLINGENS BACKE 45				
1411900007 KONTORSFASTIGHET				
A	WINGÅRDH	ARKITEKT	KONTOR AB	T: 010-788 10 00
BR	BRIAB			T: 08-410 102 50
E	TYRÉNS	AB		T: 010-452 20 00
(K)	LOOSTRÖM			T: 08-755 11 60
SP	CONVISE	STOCKHOLM	AB	T: 08-400 297 50
S	ÄF-INFRASTRUCTURE	AB		T: 010-505 00 00
V	ÄF-INFRASTRUCTURE	AB		T: 010-505 00 00
W	ÄF-INFRASTRUCTURE	AB		T: 010-505 00 00
-	-			T:
C	SWECO			T: 08-695 60 00
INGÅENDE DELENTPREPPENADER DE12, DE49, DE52,				
UPPDRAG NR 2018094				
RITAD/KONSTR AV MR				
HANDLÄGGARE E. EHRENBURG				
ANSVARIG P. KÄLLERED				
FASTIGHET/KST 14119				
BYGGNAD 001				
DETALJER LÄNKBYGGNAD				
SKALA 1:5	NUMMER K--20-6-0000006			REV A

ORIGINALFORMAT: A1