



- ARBETSGÅNG NYTT BJÄLKLÄG INTILL HISS BÖP1
1. BEFINTLIG STÅLBALK OCH BJÄLKLÄG STÄMPAS. FÖR UTREDNING SE PLANRITNING: K--20-1-0001000
 2. BJÄLKLÄG SÄGAS UPP 125mm FRÅN INSIDA SCHAKT.
 3. HISSSTOMME MONTERAS ENLIGT RITNING: K--24-2-0000001
 4. 120 BETONGKANT GJUTS UPP.
 5. Fyllning återfylls.
 6. BETONGBJÄLKLÄG GJUTS OCH DUBBAS IHOP MED BEFINTLIGT BJÄLKLÄG.

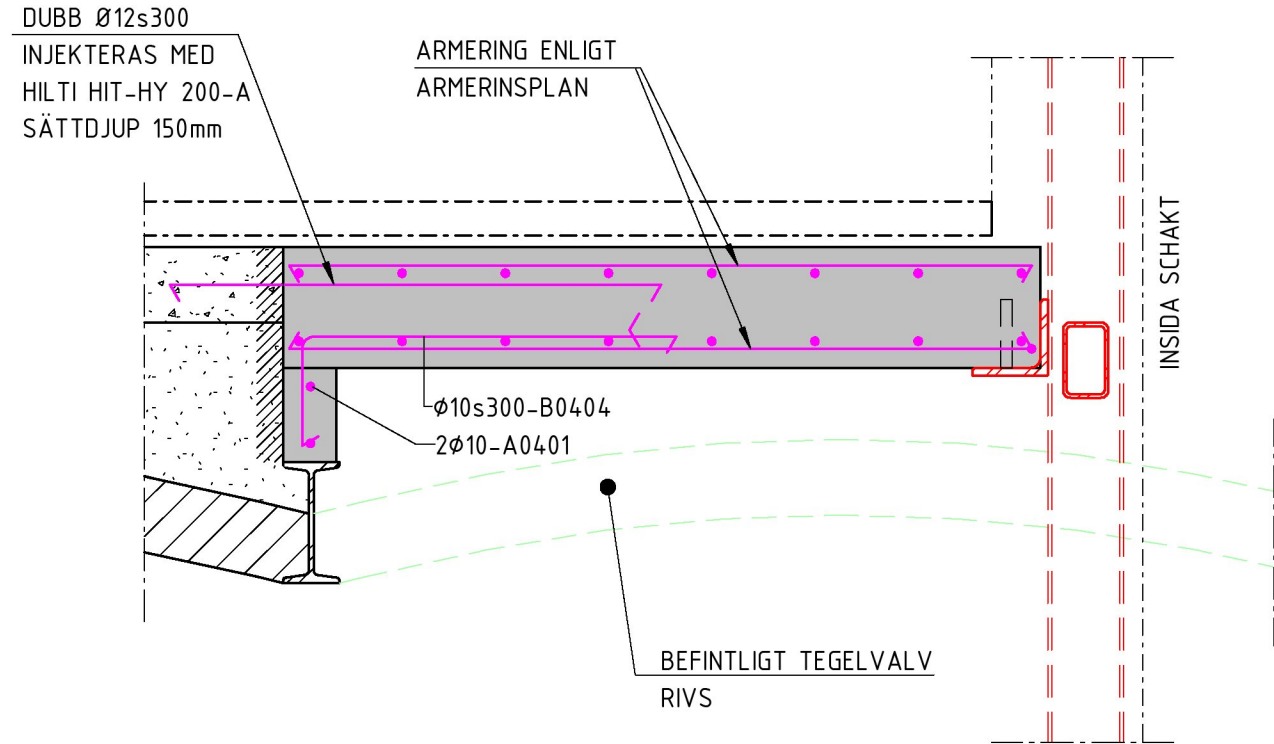

ARBETSGÅNG NYTT BJÄLKLÄG INTILL HISS BÖP1

1. BEFINTLIGT BJÄLKLÄG, STÅLBALK OCH TEGELVALV RIVES ENLIGT RITNING: K--29-1-0002000
2. HISSSTOMME MONTERAS INKLUSIVE L-STÅL FÖR UPPLAG NYTT BJÄLKLÄG ENLIGT RITNING: K--24-2-0000001
3. UPPLAG AV BJÄLKLÄG PÅ TEGELVÄGG ENL. DETALJ: 3 / K--20-6-0000013
4. BETONGVÄGG GJUTS.
5. Fyllning återfylls.
6. BETONGBJÄLKLÄG GJUTS OCH DUBBAS IHOP MED BEFINTLIGT BJÄLKLÄG.

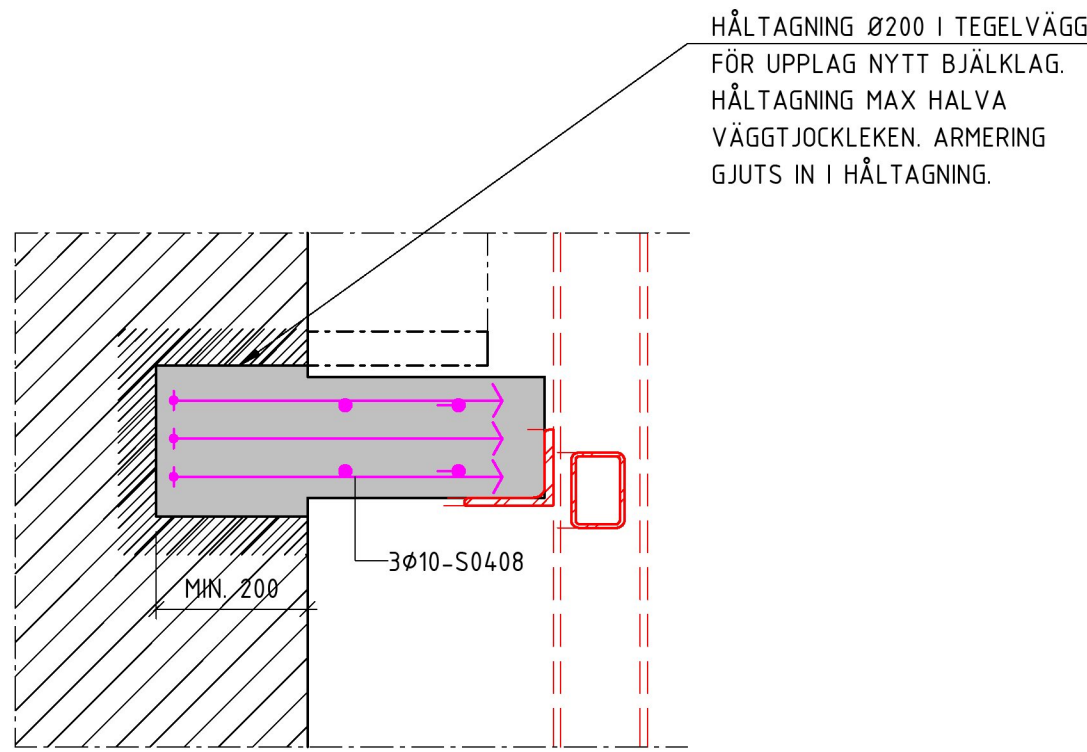

FÖRKLÄRNINGAR

RITNINGEN ÄR UPPRÄTTAD UTIFRÅN STUDIER AV ÄLDRE RITNINGAR SAMT UPPMÄTNINGAR PÅ PLATS. AVVIKELSER KAN FÖREKOMMA.


- EJ SAMORDNAD HÅLTAGNING/URSPÄNNING
- EJ GODKÄND HÅLTAGNING/URSPÄNNING

FÖRESKRIFTER


DÄR ANNAT EJ ANGES SE: ALLMÄNNA ANVISNINGAR K--20-0-0000000 & K--20-0-0000001

MÄTT ÄR NOMINELLA OCH SKALL KONTROLLERAS PÅ PLATS


1 1 : 10
BJÄLKLÄGSKANT MOT HISS BÖP1

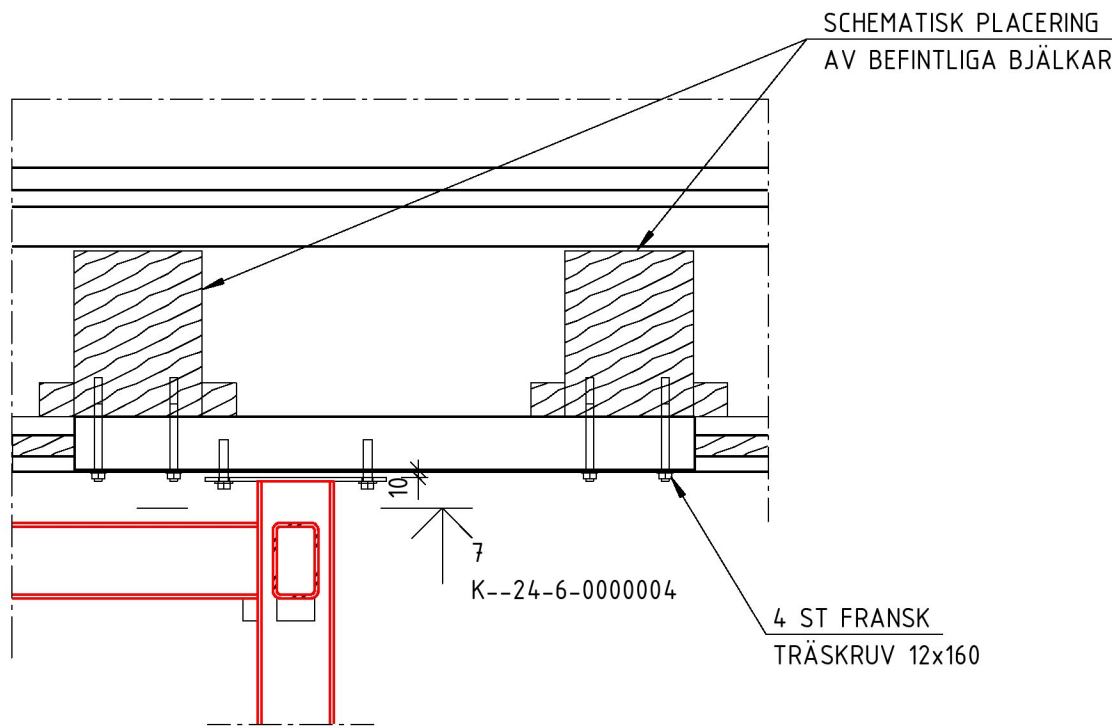

2 1 : 10
BJÄLKLÄGSKANT MOT HISS BÖP1

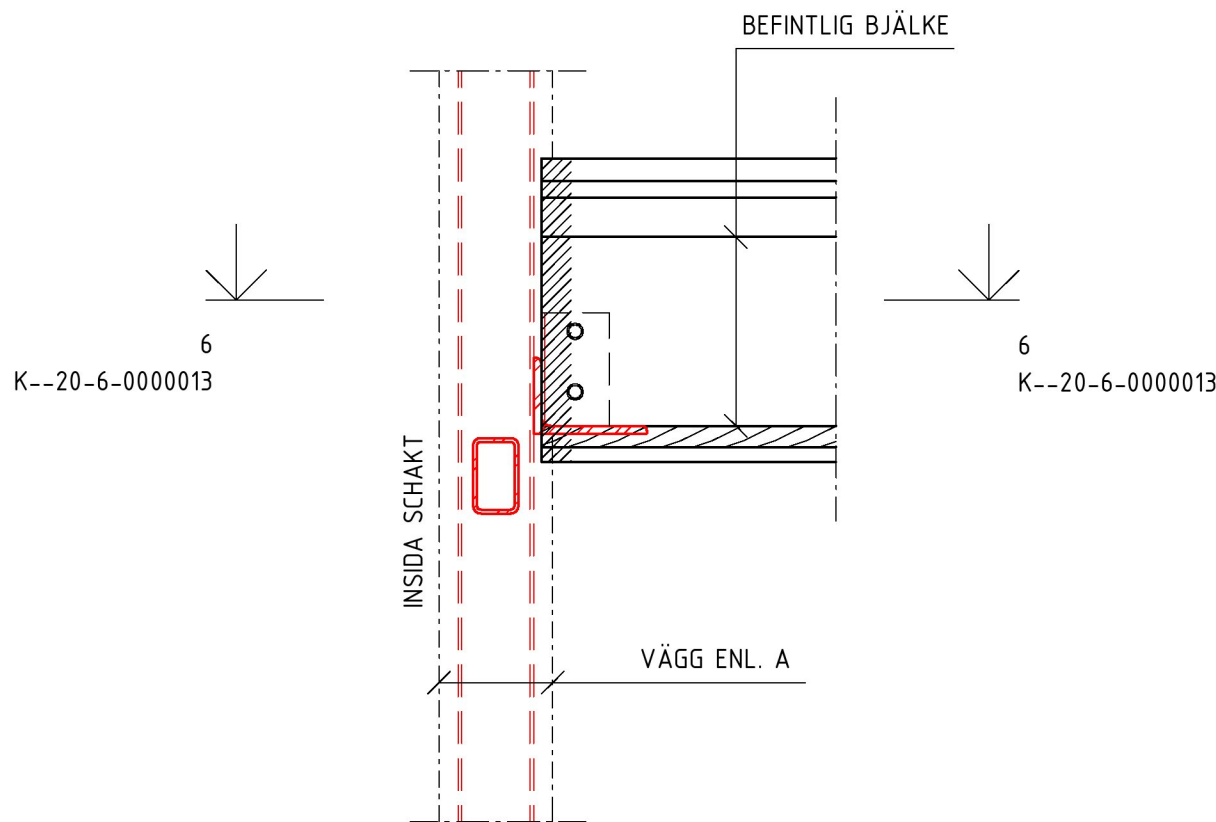

3 1 : 10
BJÄLKLÄG SOM RIVS BÖP1

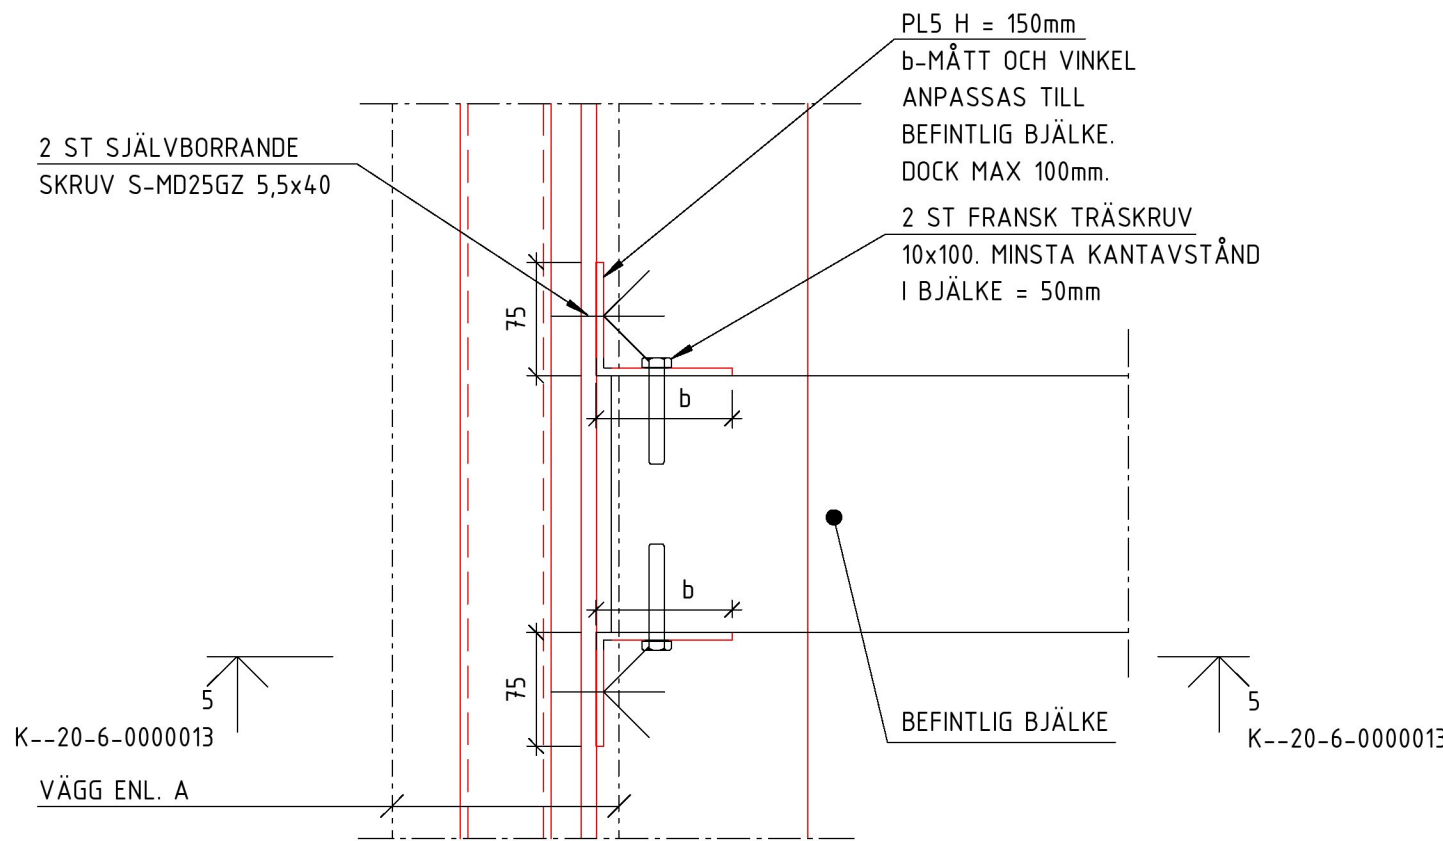


HÄNVISNINGAR

YVT/VT SE: K--20-0-0000002
BGT SE: K--20-0-0000003
GT SE: K--20-0-0000004
TT/BTT SE: K--20-0-0000005
ARMERINGSSPEC. SE: AF-XX


□ EJ FÖRFRÅGNINGSUNDERLAG

4 1 : 10
INFÄSTNING AV HÖRNPÄLARE TILL BEFINTLIGA BJÄLKLÄR

5 1 : 10
INFÄSTNING AV BJÄLKLÄR TILL HISSSTOMME BÖP2

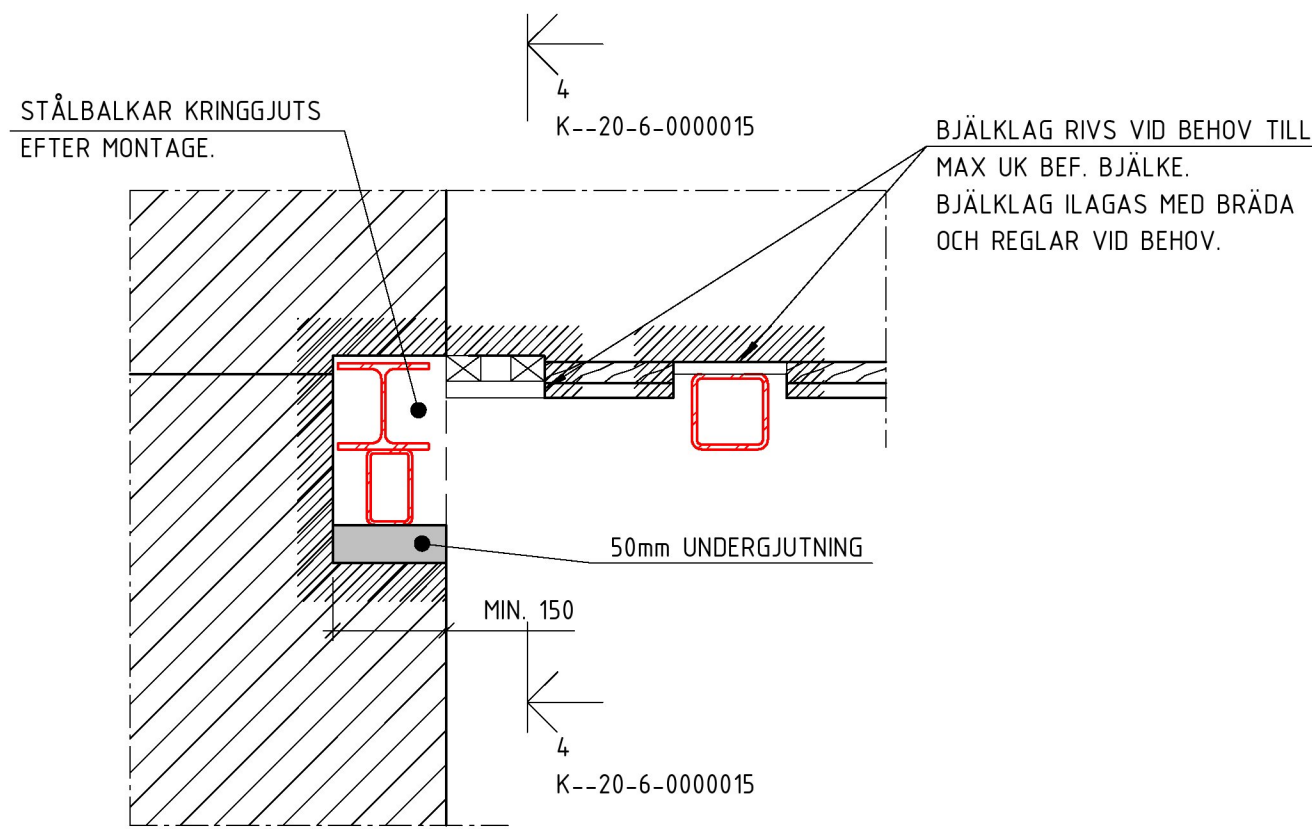

7 1 : 10
AVVÄXLING UPPLAGD PÅ HISSSTOMME

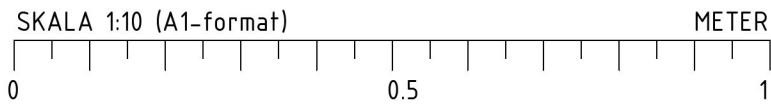

A	REV. DATUM	2020-08-21	EE
BET	ÄNDRING AVSER	DATUM	SIGN
FÖRFRÅGNINGSUNDERLAG			
VASAKRONAN			
ORIENTERINGSFIGUR			
VASAKRONANS PROJEKTNUMMER			
SPERLINGENS BACKE 45			
1411900007 KONTORSFASTIGHET			
A	WINGÅRDH ARKITEKTKONTOR AB	T: 010-788 10 00	
BR	BRIAB	T: 08-410 102 50	
E	TYRÉNS AB	T: 010-452 20 00	
(K)	LOOSTRÖM	T: 08-755 11 60	
SP	CONVISE STOCKHOLM AB	T: 08-400 297 50	
S	ÄF-INFRASTRUCTURE AB	T: 010-505 00 00	
V	ÄF-INFRASTRUCTURE AB	T: 010-505 00 00	
W	ÄF-INFRASTRUCTURE AB	T: 010-505 00 00	
-	-	T:	
C	SWECO	T: 08-695 60 00	
INGÅENDE DELENTPREPARADER DE03, DE04, DE12,			
UPPDRAG NR	RITAD/KONSTR AV	HANDLÄGGARE	
2018094	MR	E. EHRENBORG	
DATUM	ANSVARIG	FASTIGHET/KST	BYGGNAD
2020-05-08	P. KÄLLERED	14119	001
DETALJER HISS H04-N			
SKALA	NUMMER	REV	
1:10	K--20-6-0000013	A	
ORIGINALFORMAT: A1			