

FÖRKLARINGAR

RITNINGEN ÄR UPPRÄTTAD UTIFRÅN STUDIER AV ÄLDRE RITNINGAR SAMT UPPMÄTNINGAR PÅ PLATS. AVVIKELSER KAN FÖREKOMMA.

FÖRESKRIFTER


DÄR ANNAT EJ ANGES SE: ALLMÄNNA ANVISNINGAR K--20-0-0000000 & K--20-0-0000001

MÅTT ÄR NOMINELLA OCH SKALL KONTROLLERAS PÅ PLATS


HÄNVISNINGAR

YVT/VT SE: K--20-0-0000002
BGT SE: K--20-0-0000003
GT SE: K--20-0-0000004
TT/BTT SE: K--20-0-0000005
ARMERINGSSPEC. SE: AF-XX


EJ FÖRFRÅGNINGSUNDERLAG

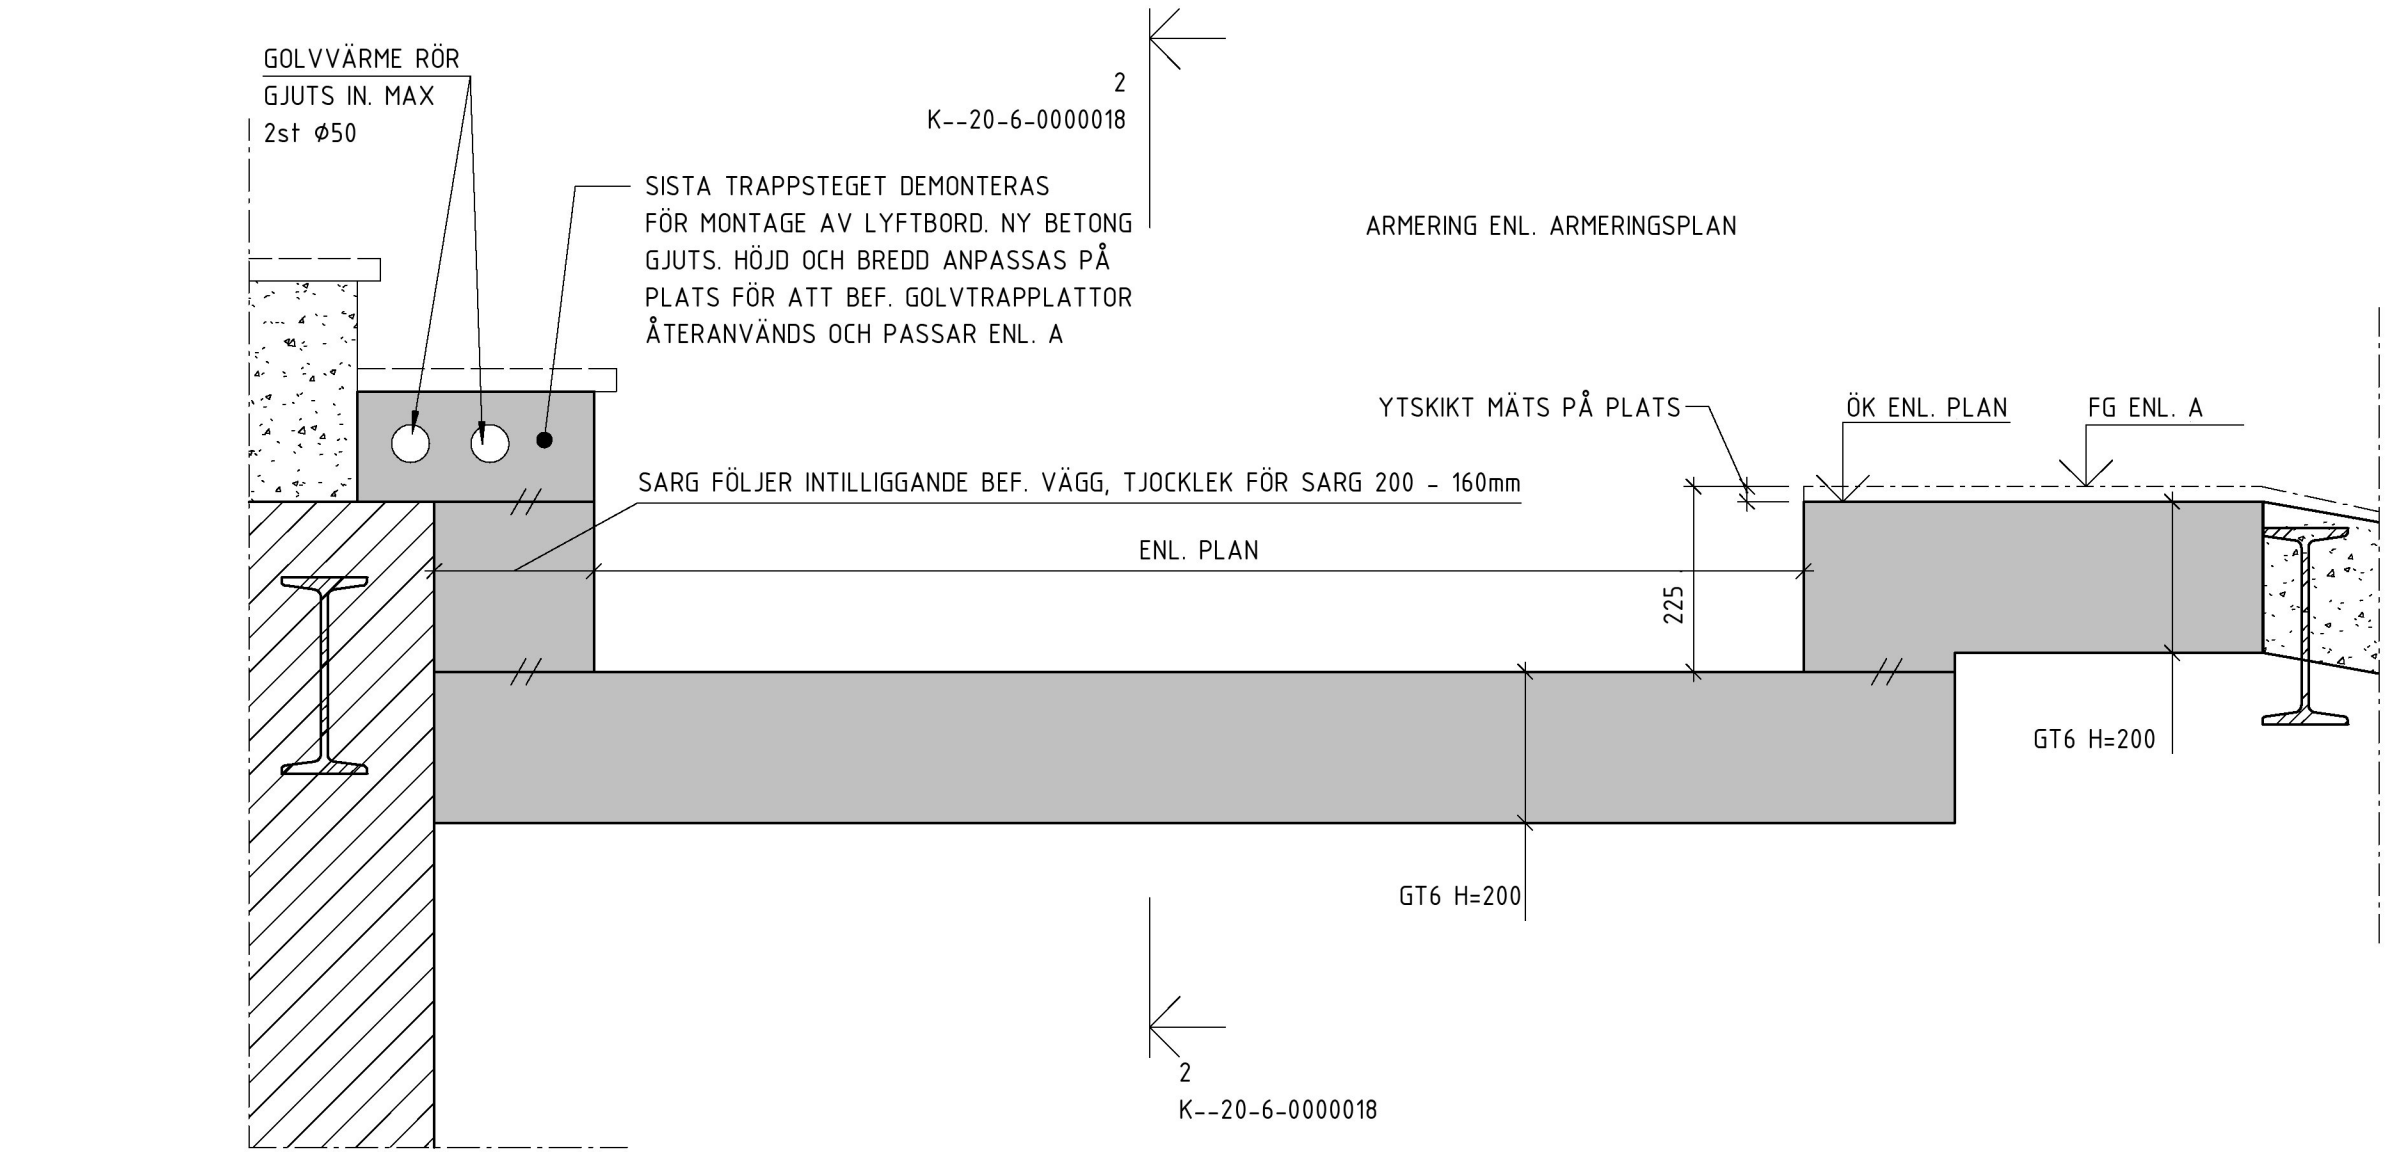


1 SEKTION LB01 1 : 10

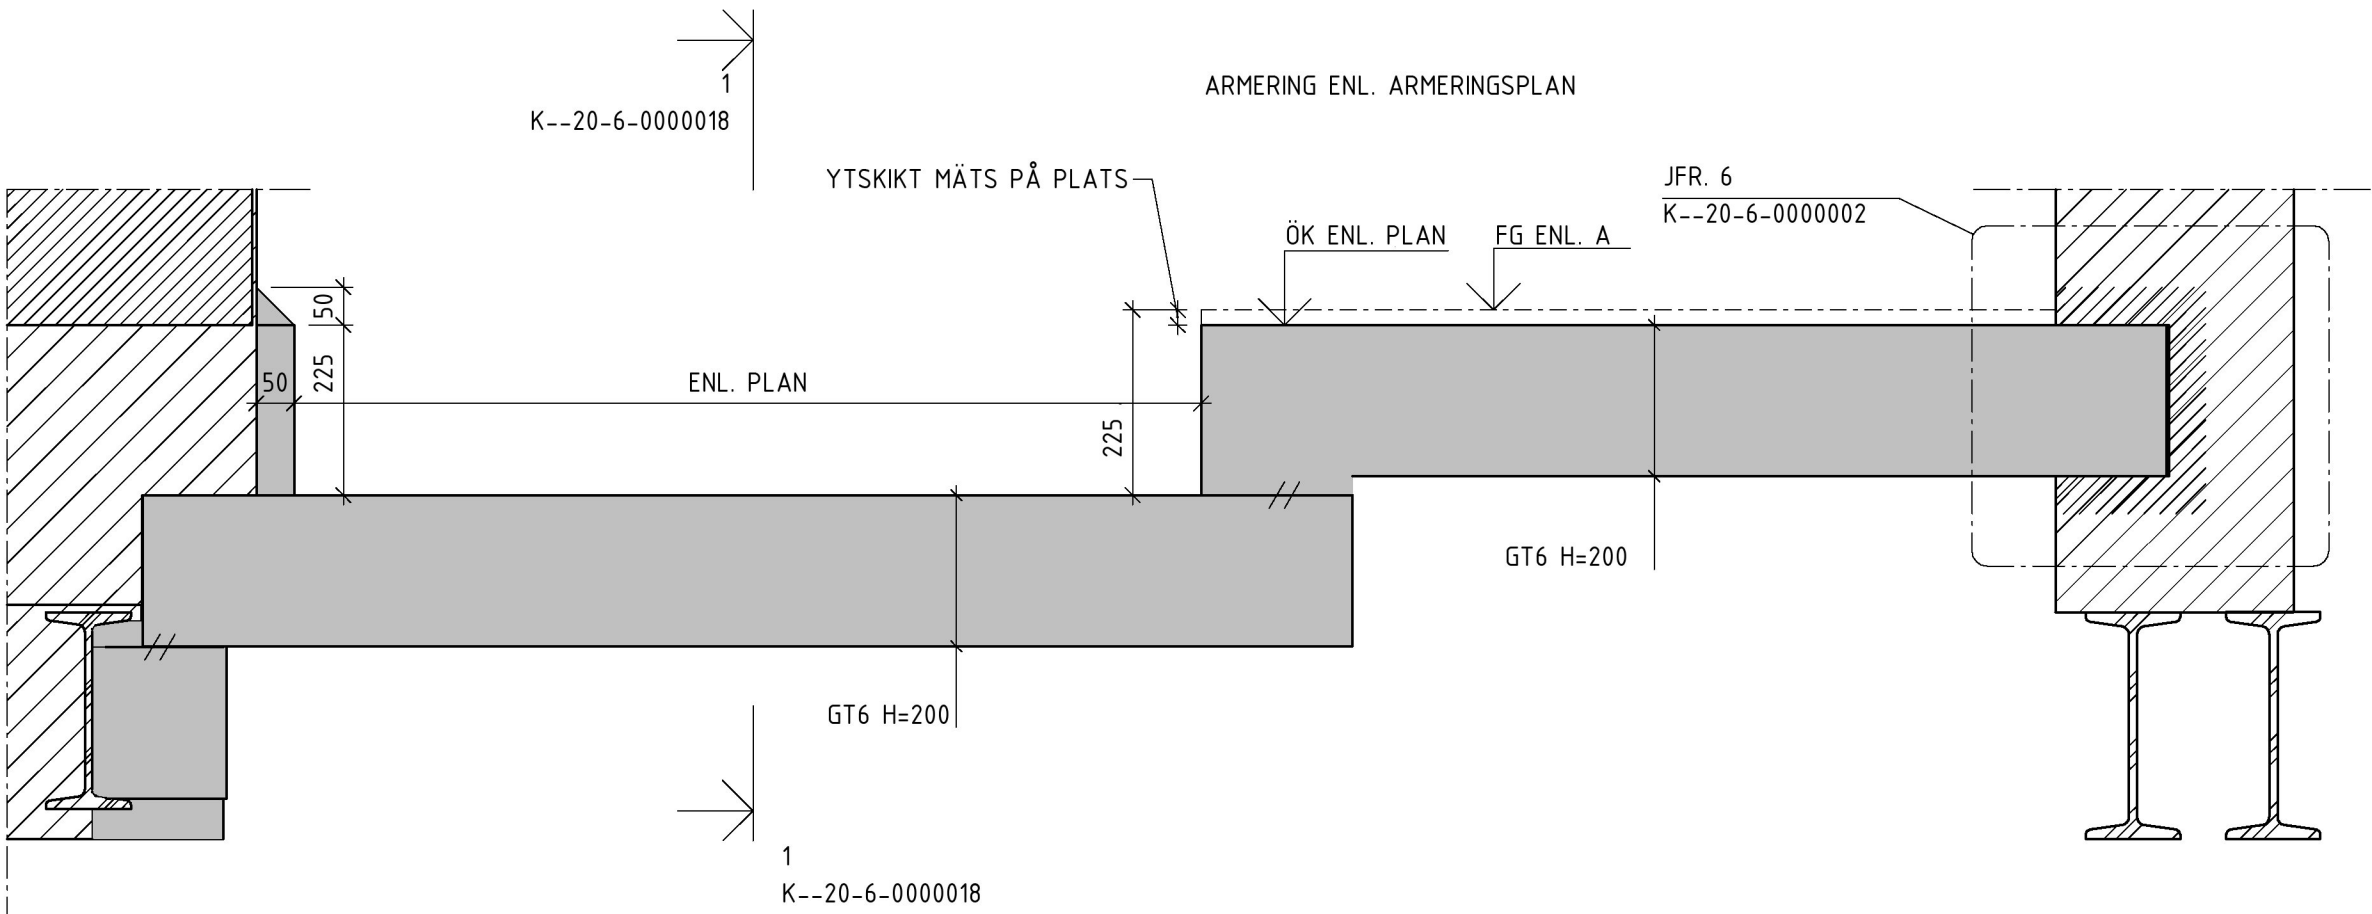


2 SEKTION LB01 1 : 10

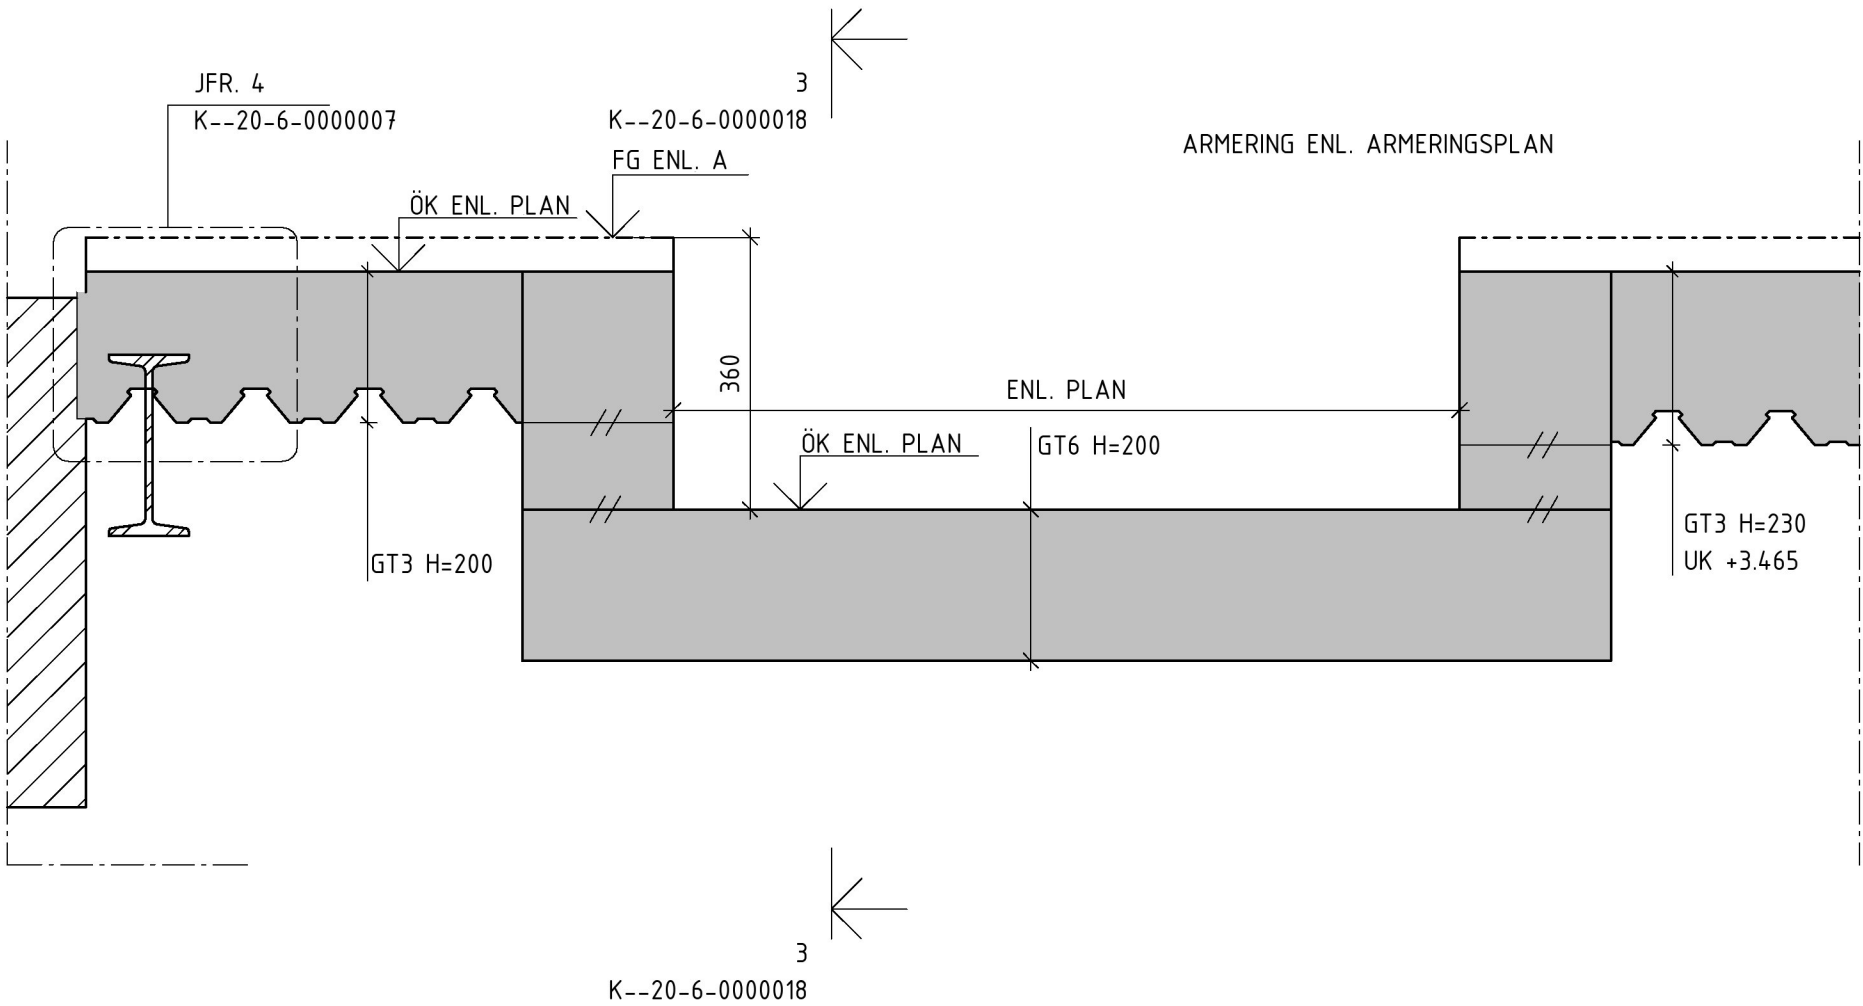

4 SEKTION LB02 1 : 10

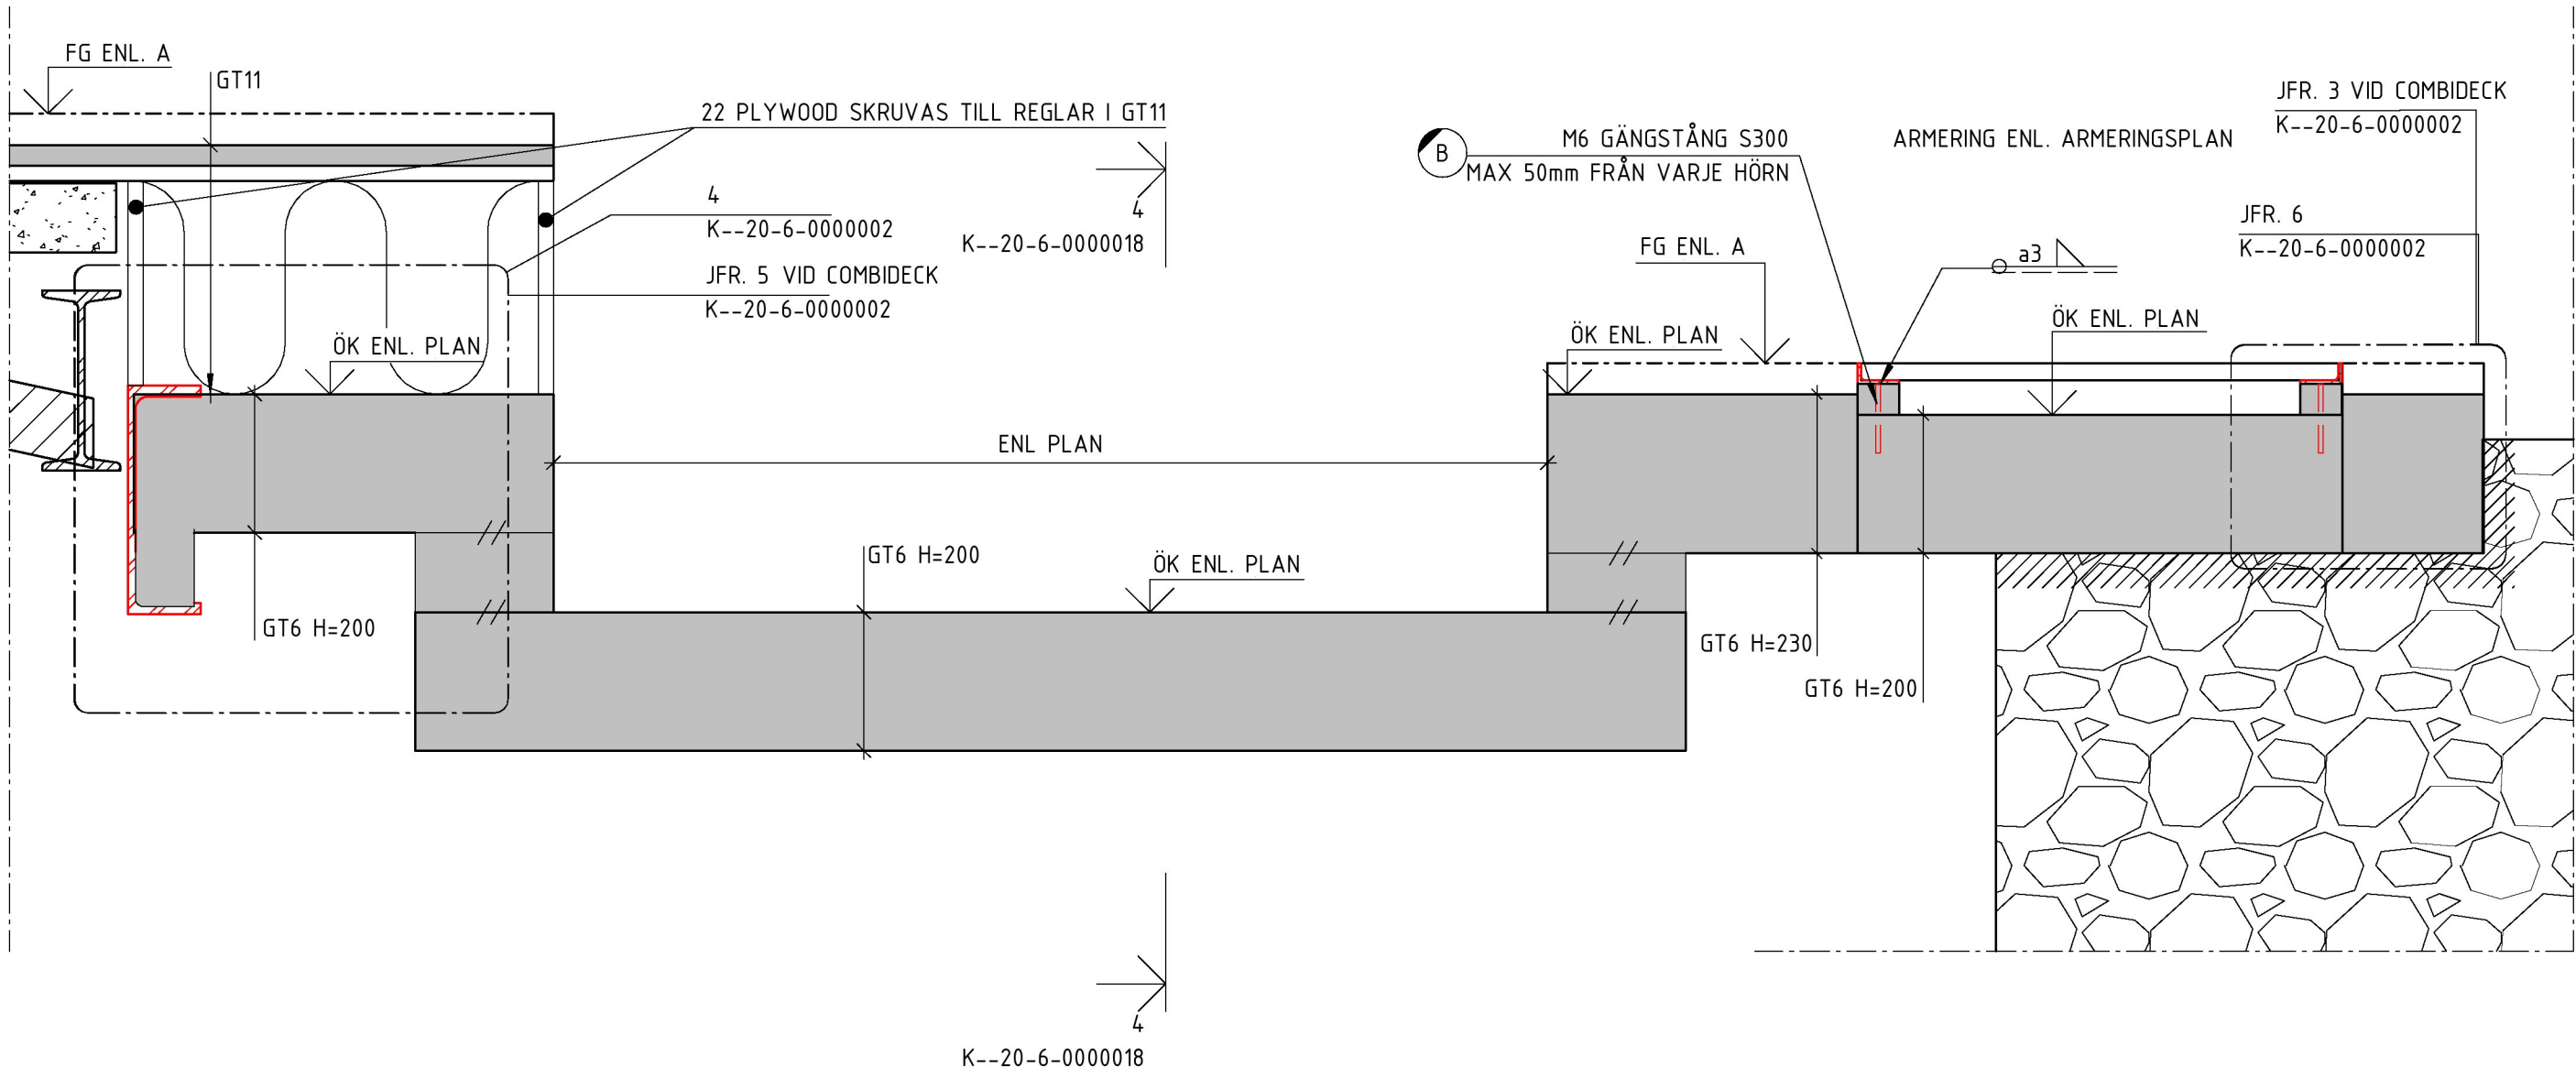

3 SEKTION LB02 1 : 10

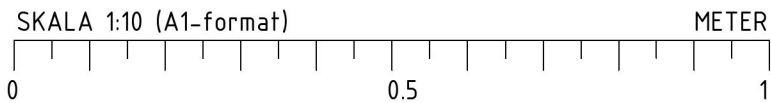

BET	ÄNDRING AVSER	DATUM	SIGN
FÖRFRÅGNINGSUNDERLAG			
VASAKRONAN			
ORIENTERINGSFIGUR			
Vasakronans projektnummer			
1411900007 SPERLINGENS BACKE 45			
KONTORSFASTIGHET			
A WINGÅRDH ARKITEKTKONTOR AB T: 010-788 10 00			
BR BRIAB T: 08-410 102 50			
E TYRÉNS AB T: 010-452 20 00			
(K) LOOSTRÖM T: 08-755 11 60			
SP CONWISE STOCKHOLM AB T: 08-400 297 50			
S ÄF-INFRASTRUCTURE AB T: 010-505 00 00			
V ÄF-INFRASTRUCTURE AB T: 010-505 00 00			
W ÄF-INFRASTRUCTURE AB T: 010-505 00 00			
- T:			
C SWECO T: 08-695 60 00			
INGÅENDE DELENTREPRENADER			
DE12,			
UPPDRAG NR			
2018094 OS			
RITAD/KONSTR AV			
E. EHRENBORG			
ANSVARIG			
P. KÄLLERED			
FASTIGHET/KST			
14119			
BYGGNAD			
001			

DETALJER LYFTBORD

SKALA 1:10 NUMMER K--20-6-0000018 REV

ORIGINALFORMAT: A1