

FÖRKLARINGAR

RITNINGEN ÄR UPPRÄTTAD UTFRÅN STUDIER AV ÄLDRE  
RITNINGAR SAMT UPPMÄTNINGAR PÅ PLATS. AVVIKELSER  
KAN FÖREKOMMA.

FÖRESKRIFTER


DÅR ANNAT EJ ANGES SE:  
ALLMÄNNA ANVISNINGAR K--20-0-0000000 & K--20-0-0000001

MÅTT ÄR NOMINELLA OCH SKALL KONTROLLERAS PÅ PLATS


HÄNVISNINGAR

YVT/VT SE: K--20-0-0000002  
BGT SE: K--20-0-0000003  
GT SE: K--20-0-0000004  
TT/BTT SE: K--20-0-0000005


EJ FÖRFRÅGNINGSUNDERLAG

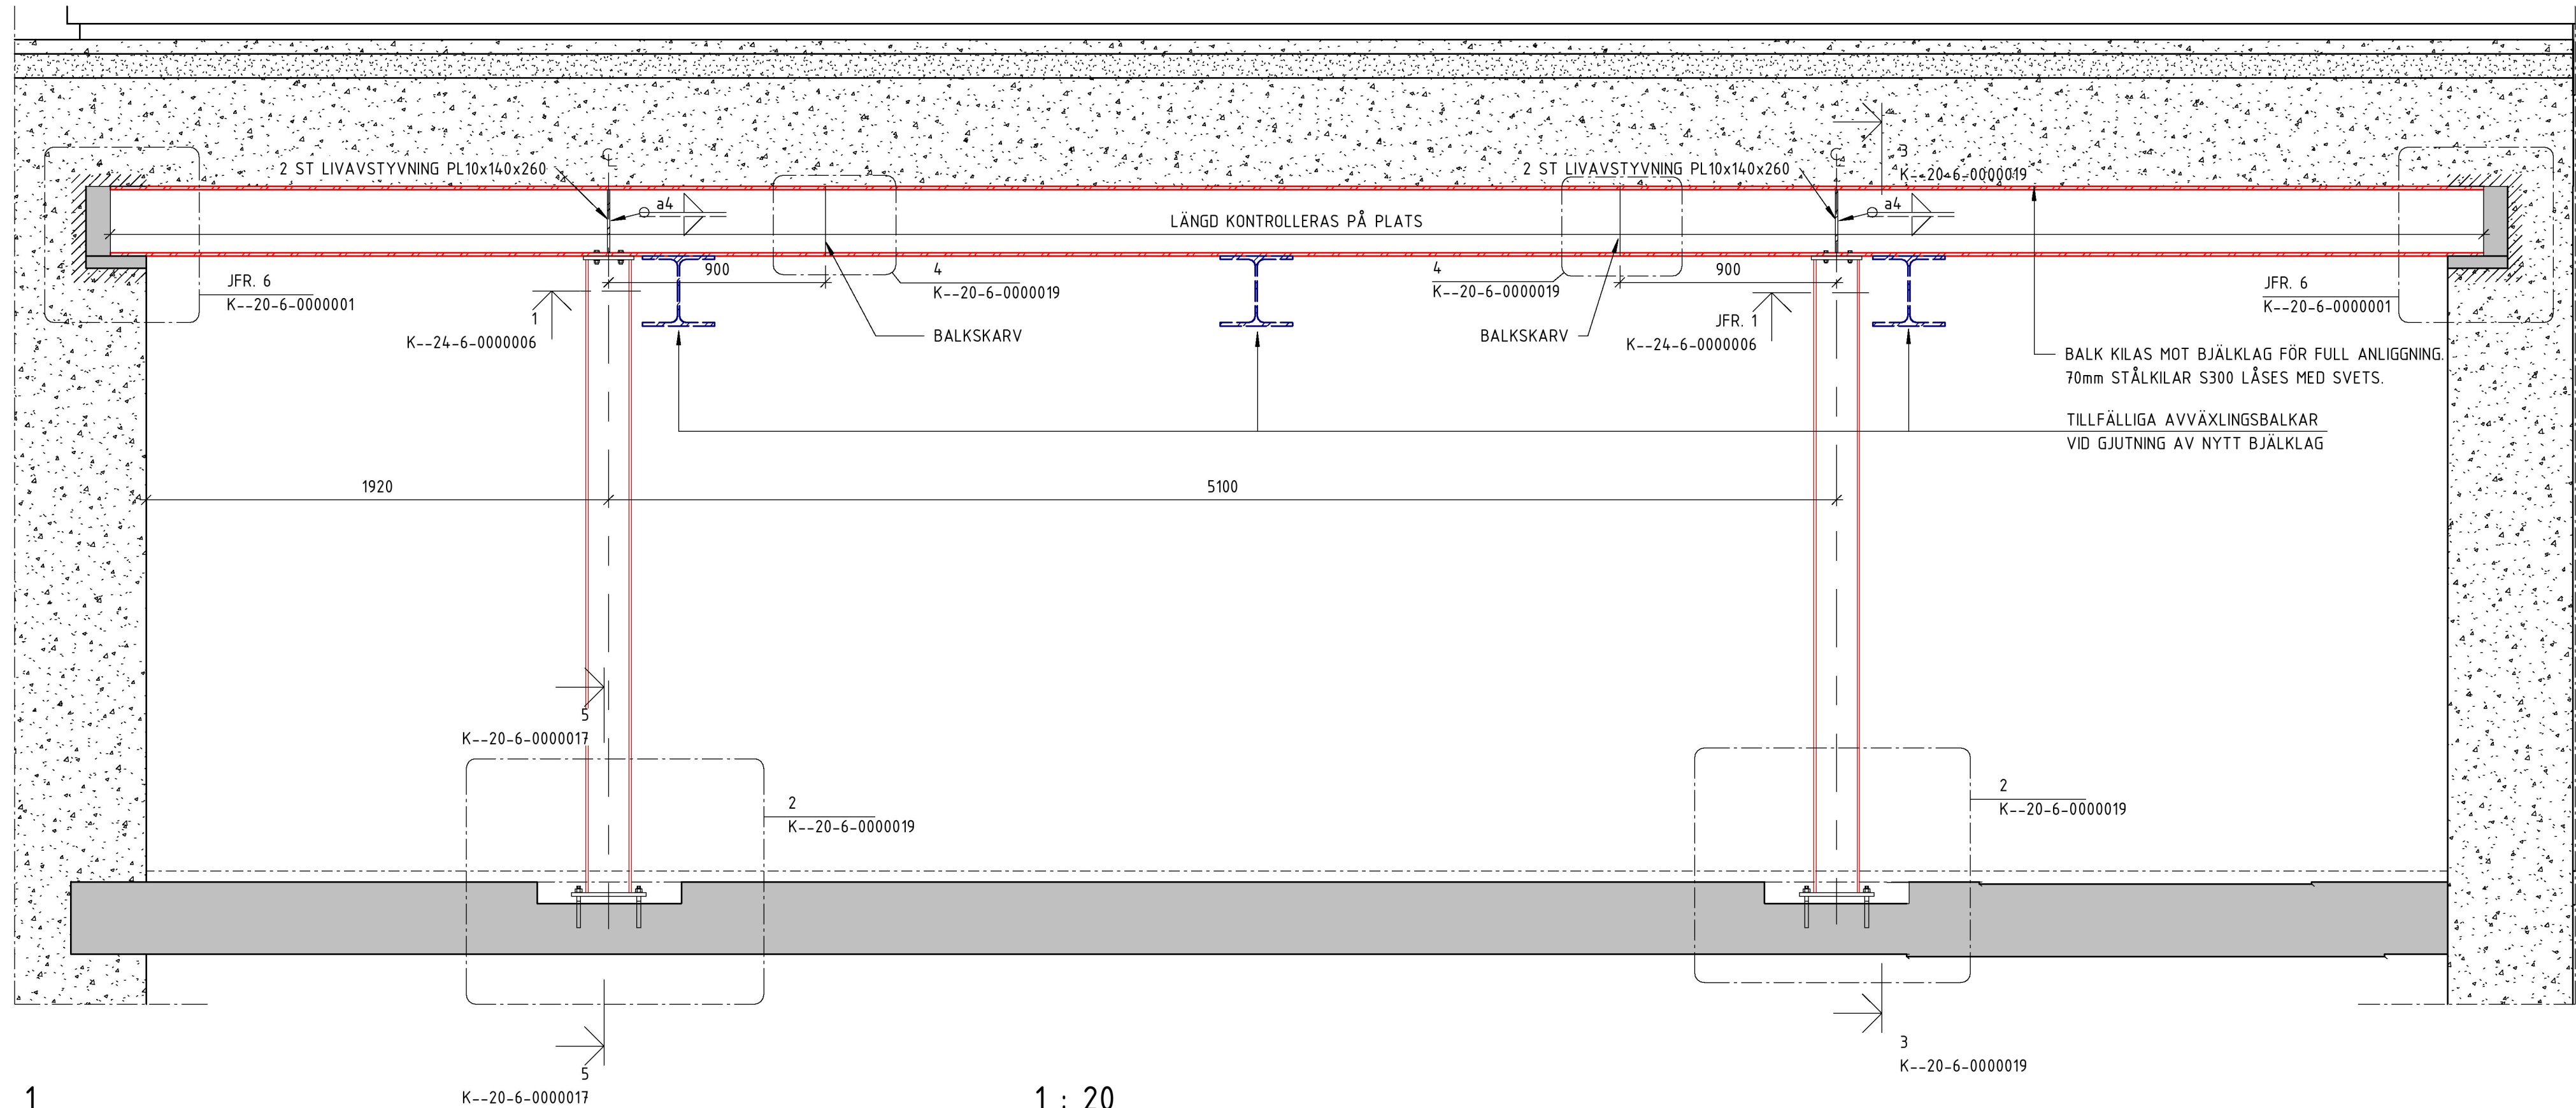


1  
1 : 20  
AVVÄXLINGSBALK BANKVALV

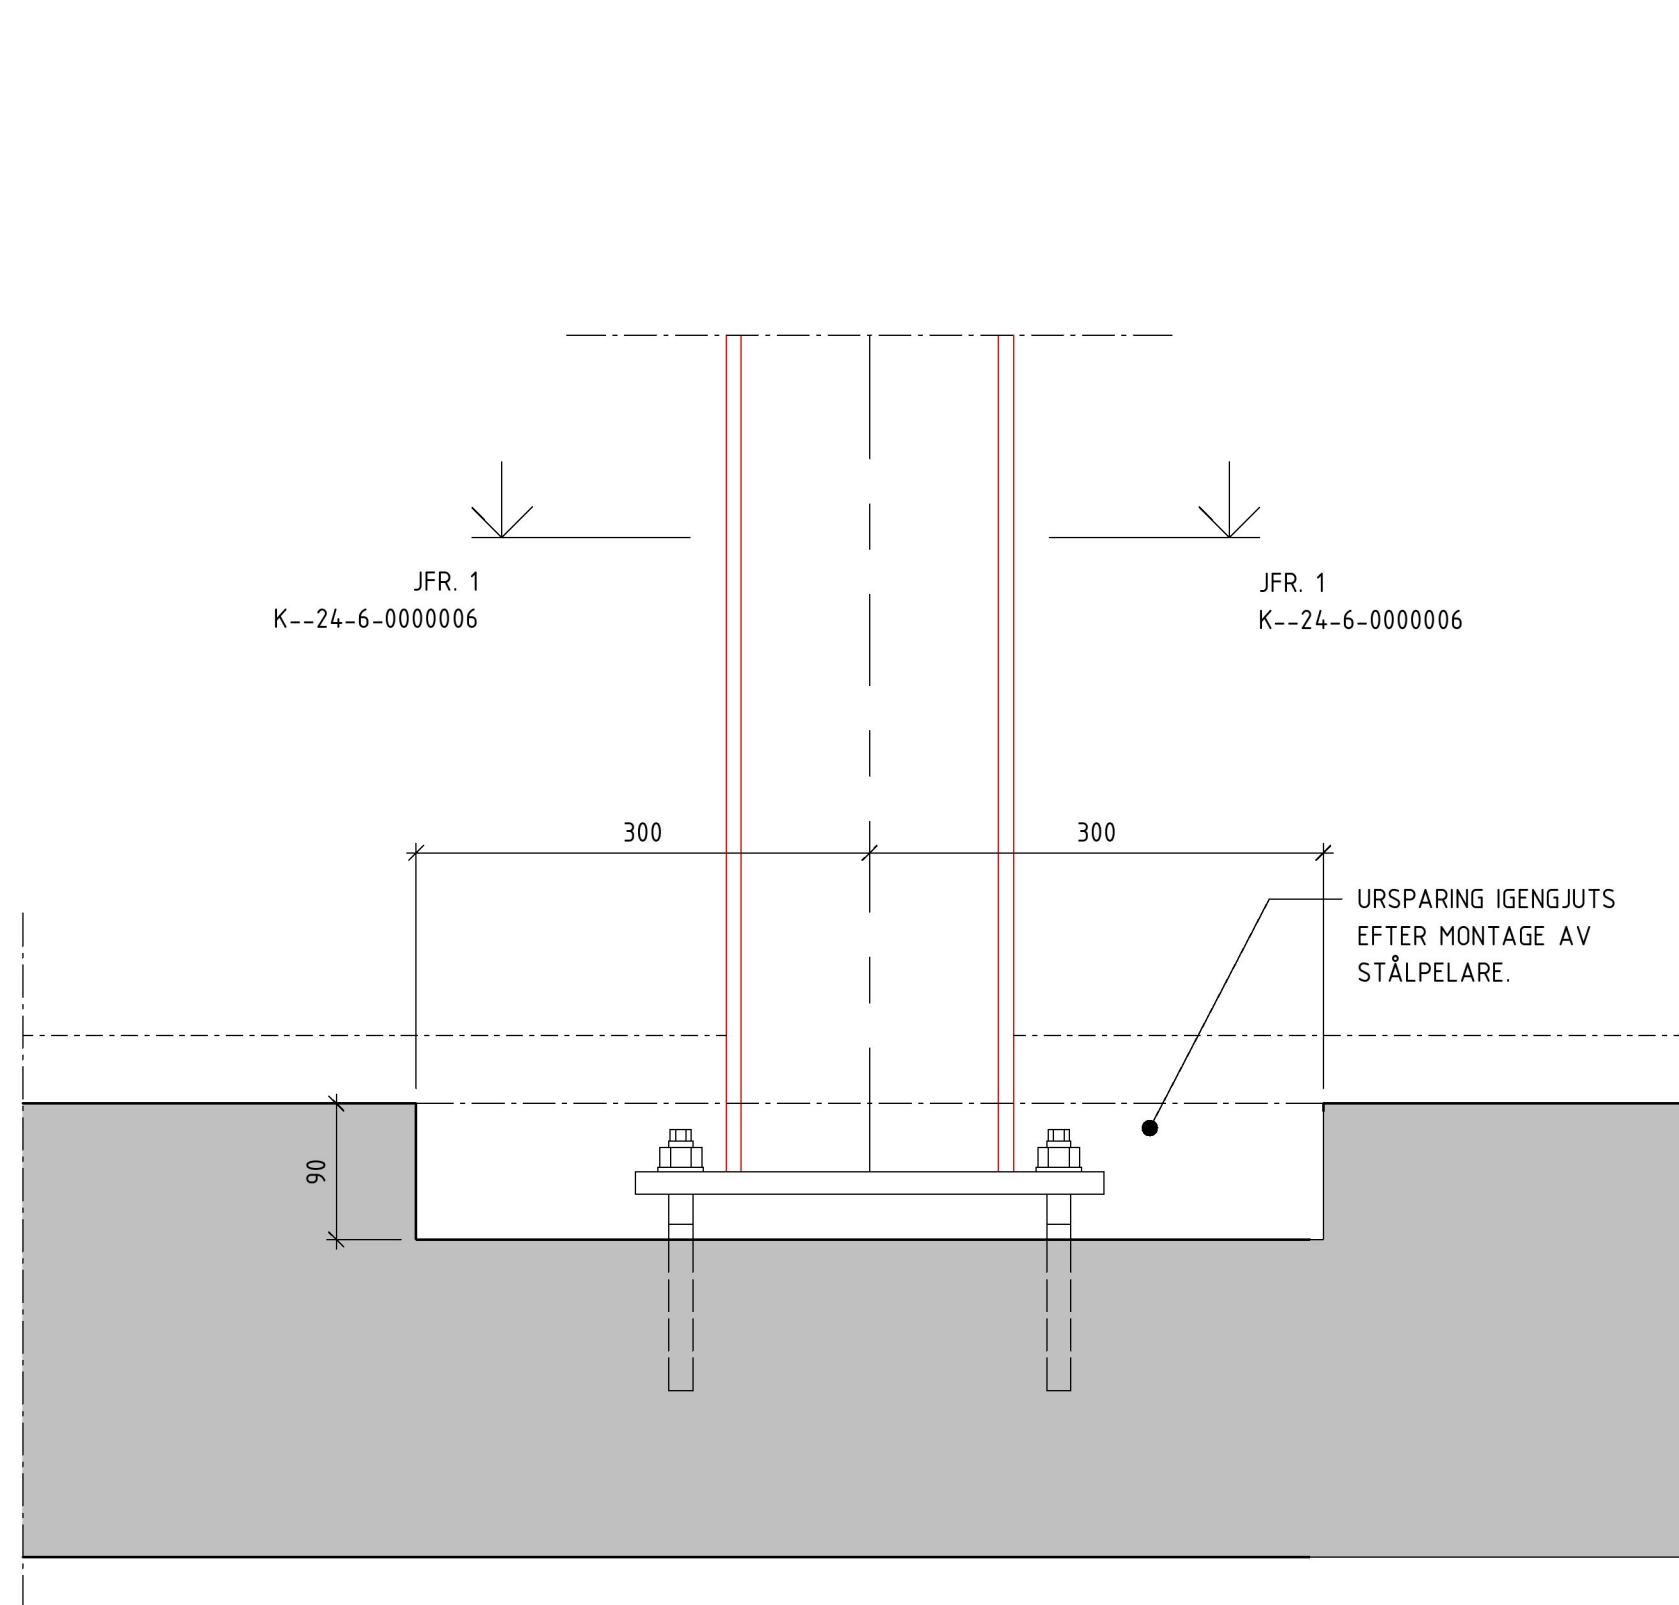


2  
1 : 5  
AVVÄXLINGSBALK BANKVALV

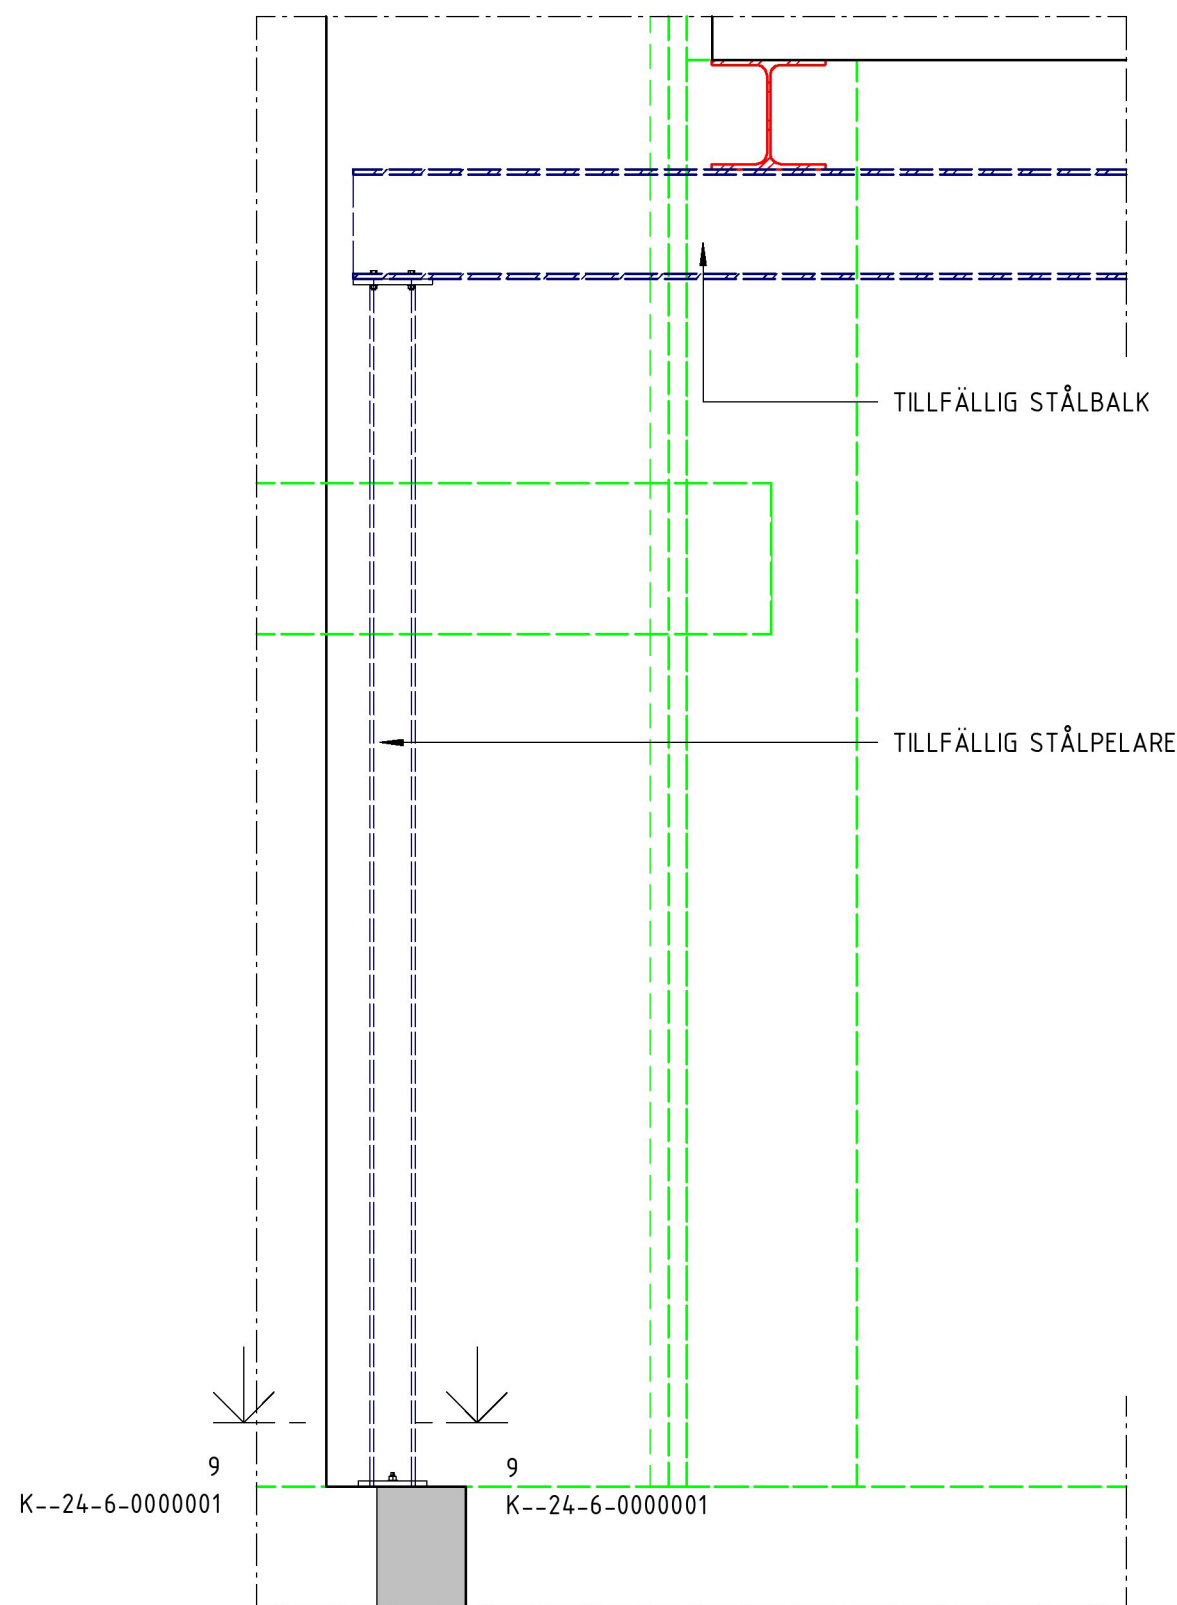

3  
1 : 20  
TILLFÄLLIG AVVÄXLING AV AVVÄXLINGSBALK VID GJUTNING

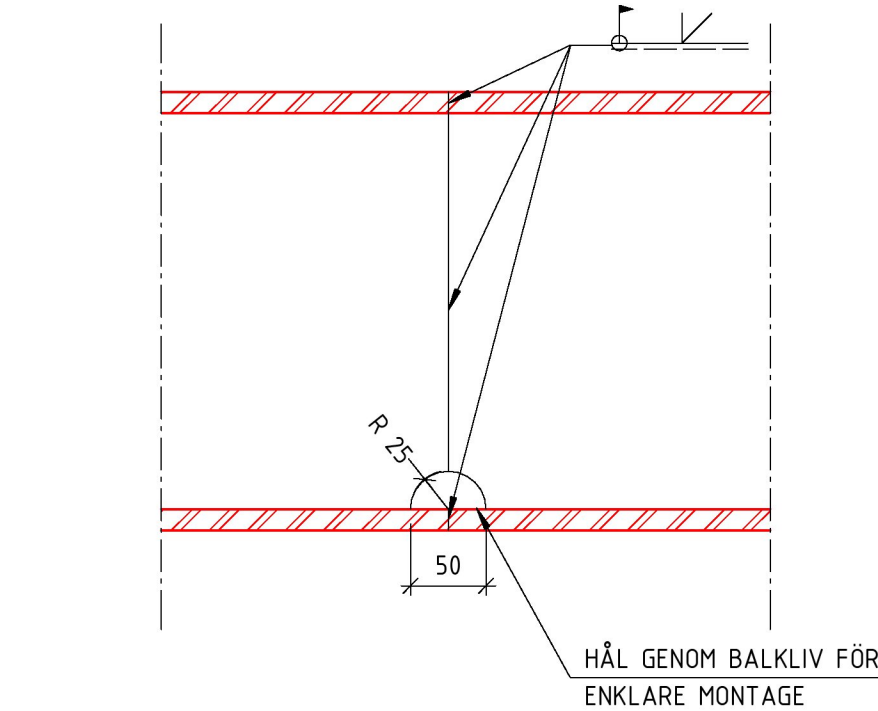

4  
1 : 5  
BALKSKARV

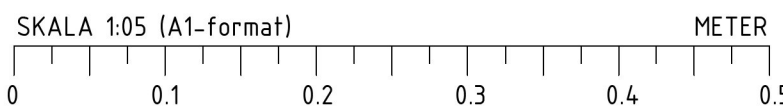

REV.	DATUM	2020-08-21	EE	
BET	ÄNDRING	AVSER	DATUM	SIGN
FÖRFRÅGNINGSUNDERLAG				
VASAKRONAN				
ORIENTERINGSFIGUR				
VASAKRONANS PROJEKTNUMMER		SPERLINGENS BACKE 45		
1411900007		KONTORSFASTIGHET		
A	WINGÅRÖH	ARKITEKTKONTOR AB	T: 010-788 10 00	
BR	BRIAB		T: 08-410 102 50	
E	TYRÉNS	AB	T: 010-452 20 00	
(K)	LOOSTRÖM		T: 08-755 11 60	
SP	CONVISE	STOCKHOLM AB	T: 08-400 297 50	
S	ÄF-INFRASTRUCTURE	AB	T: 010-505 00 00	
V	ÄF-INFRASTRUCTURE	AB	T: 010-505 00 00	
W	ÄF-INFRASTRUCTURE	AB	T: 010-505 00 00	
-	-		T:	
C	SWECO		T: 08-695 60 00	
INGÅENDE DELENTPREPPENADER DE04, DE12,				
UPPDRAG NR	RITAD/KONSTR AV	HANDLÄGGARE		
2018094	OK	E EHRENBURG		
DATUM	ANSVARIG	FASTIGHET/KST	BYGGNAD	
2020-05-08	P.KÄLLERED	14199	001	
AVVÄXLING BANKVALV				
SKALA	NUMMER	REV		
1:5 1:20	K--20-6-0000019	A		
ORIGINALFORMAT: A1				