



1
TYPDETALJ RUNDADE L-STÅL
1 : 10


2
AVVÄXLING I BRUKMUR
1 : 10

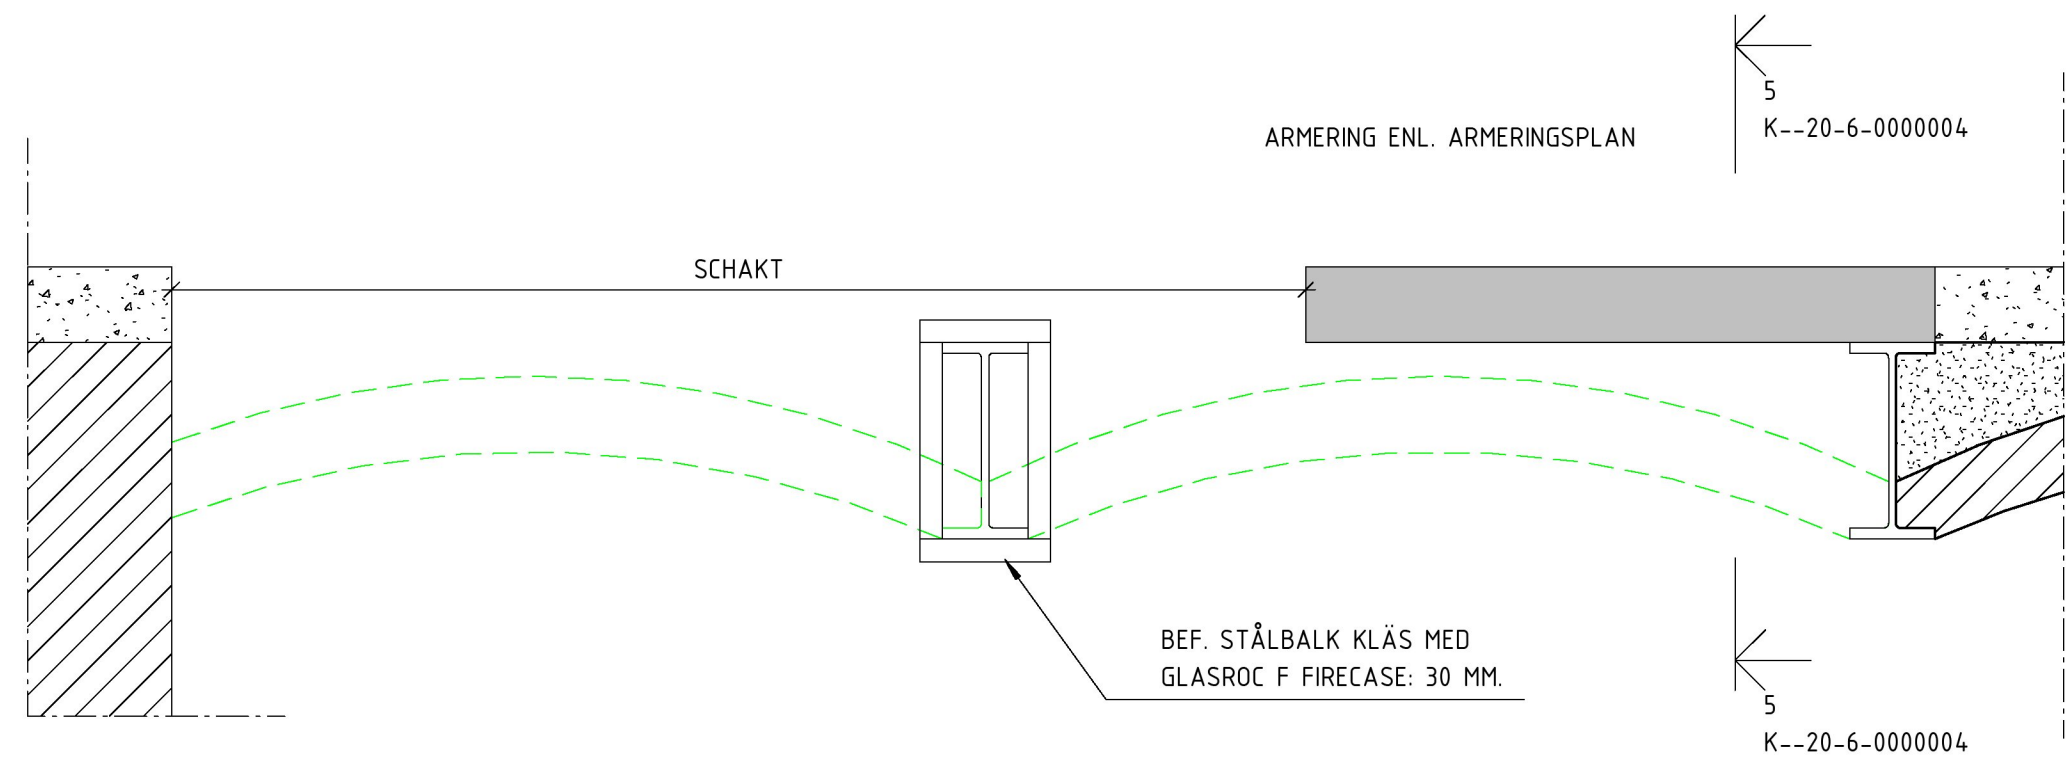


4
SCHAKT BÖP 1
1 : 10

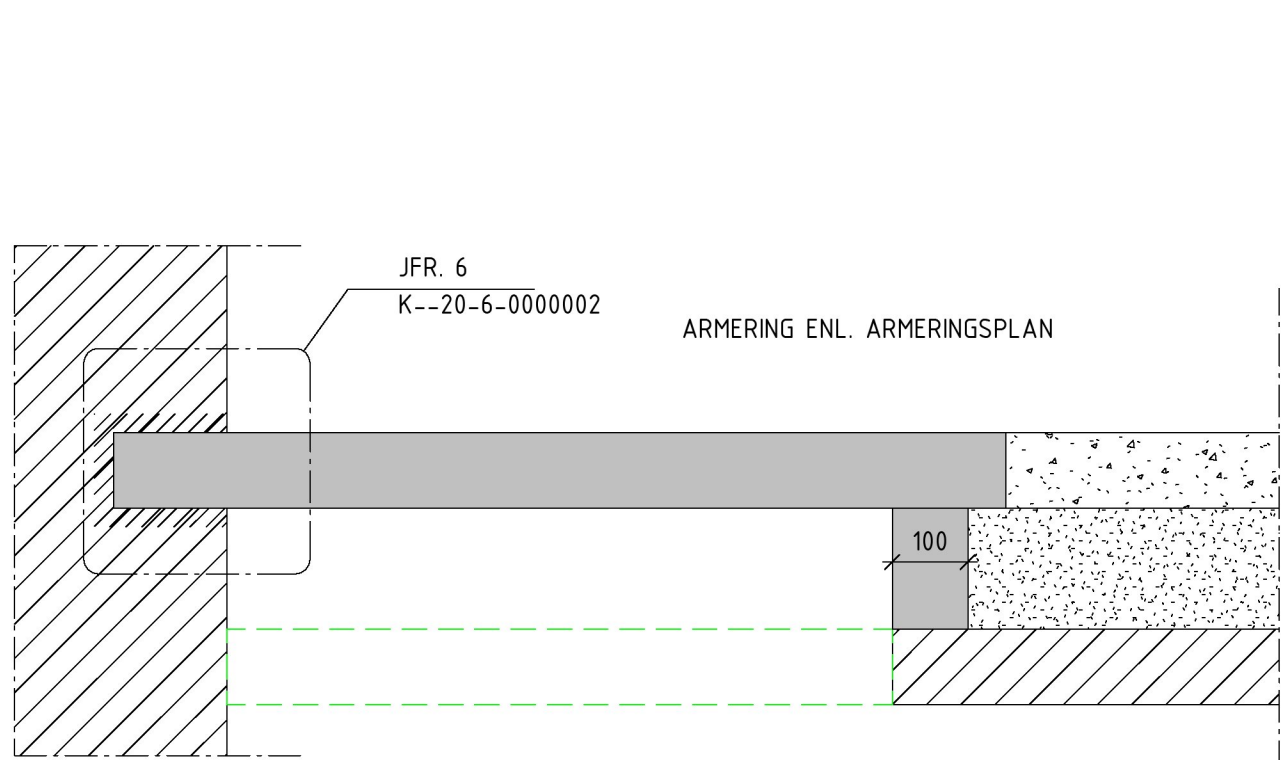


5
SCHAKT BÖP 1
1 : 10

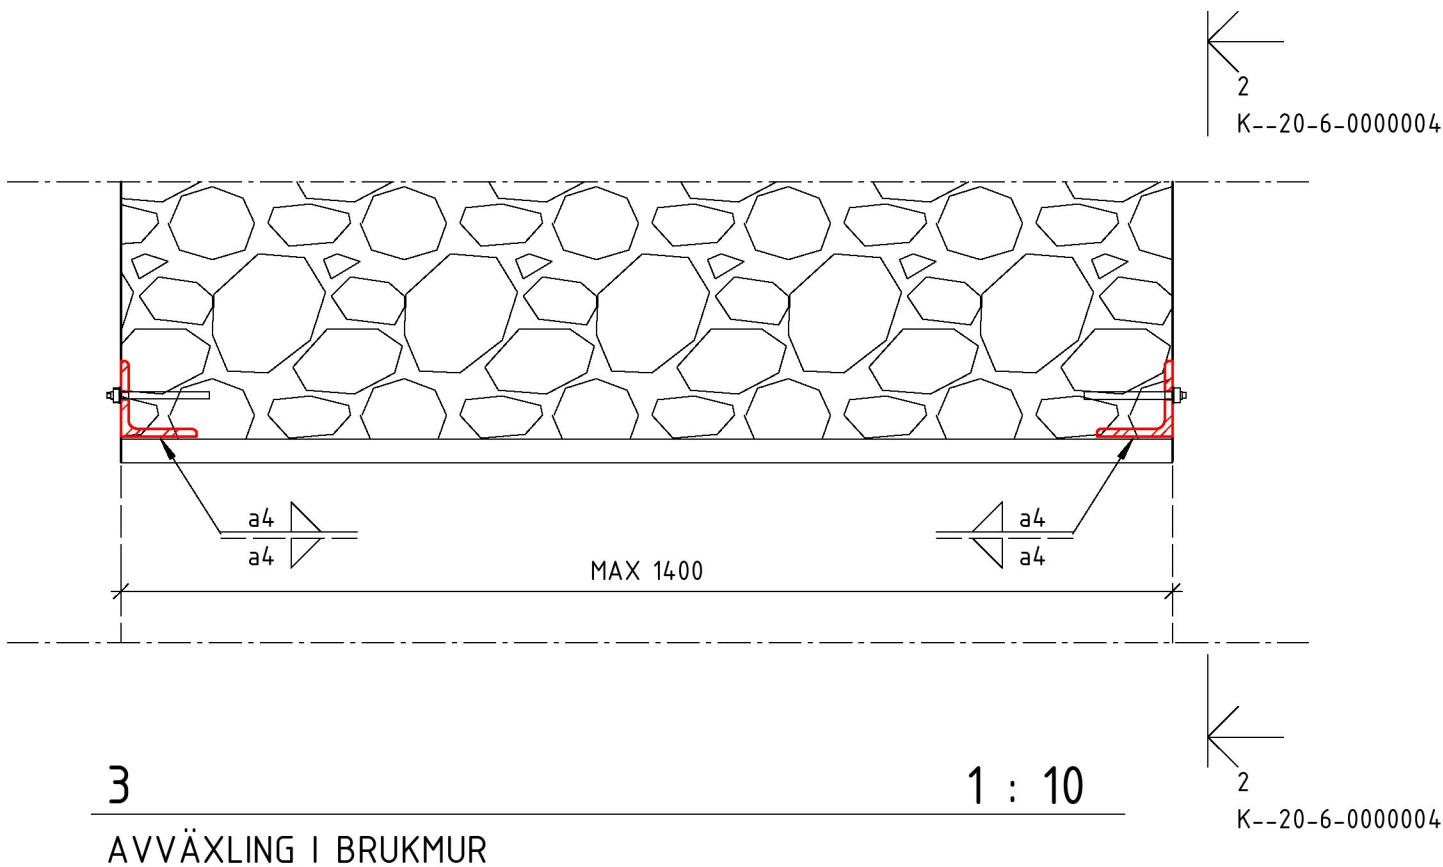


3
AVVÄXLING I BRUKMUR
1 : 10

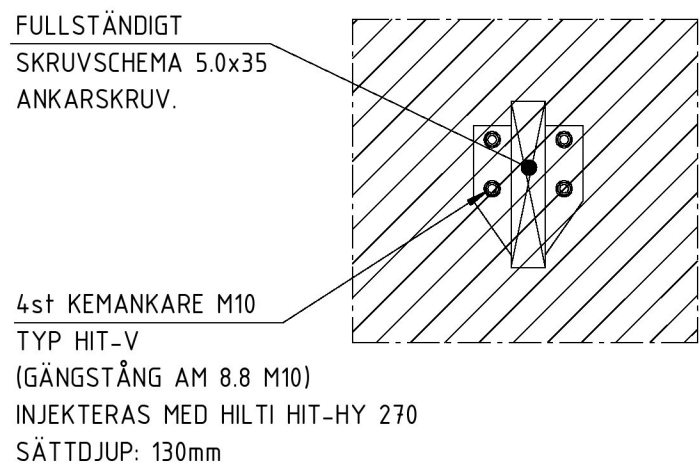


10
INFÄSTNING GT16
1 : 10

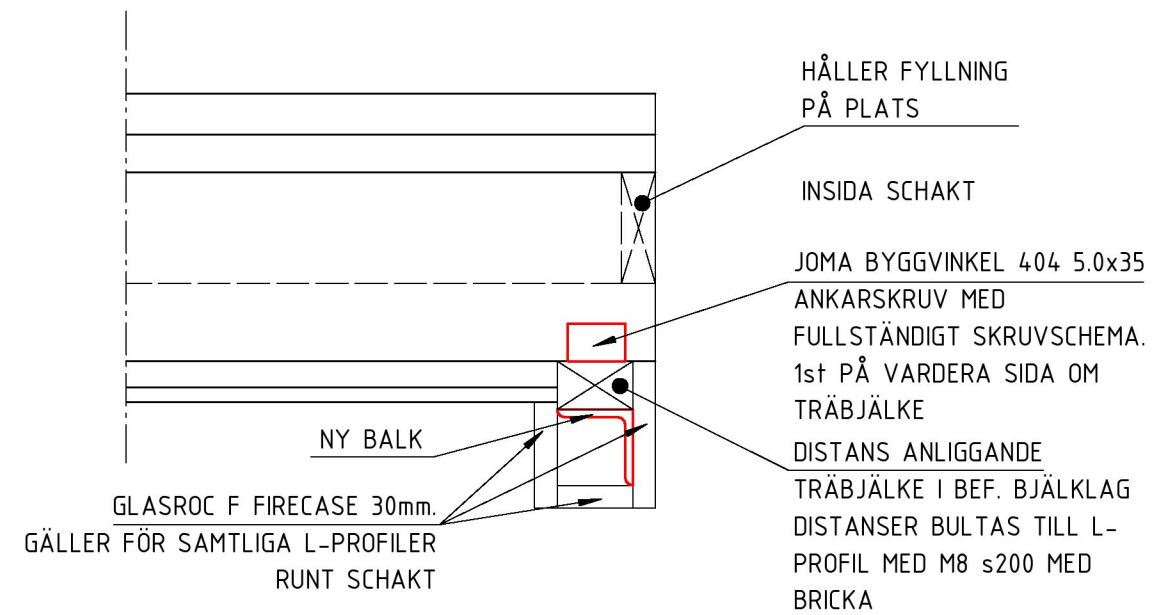


6
BRANDBEKLÄDNAD FÖR STÅL I SCHAKT
1 : 10

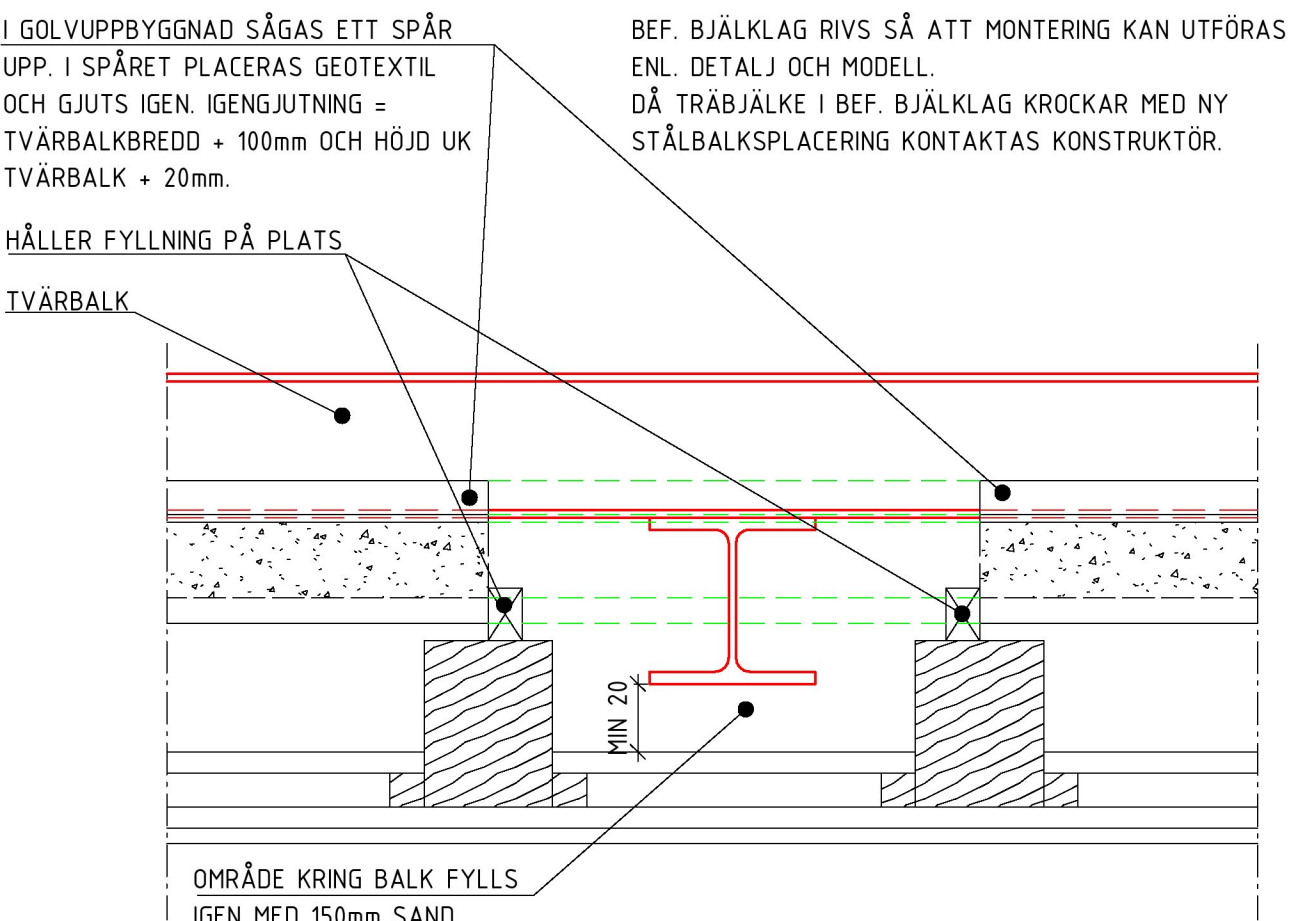

7
FÖRSTÄRKNING VINDSBJÄLKLAG ANSLUTNING STÅLBALK
1 : 10

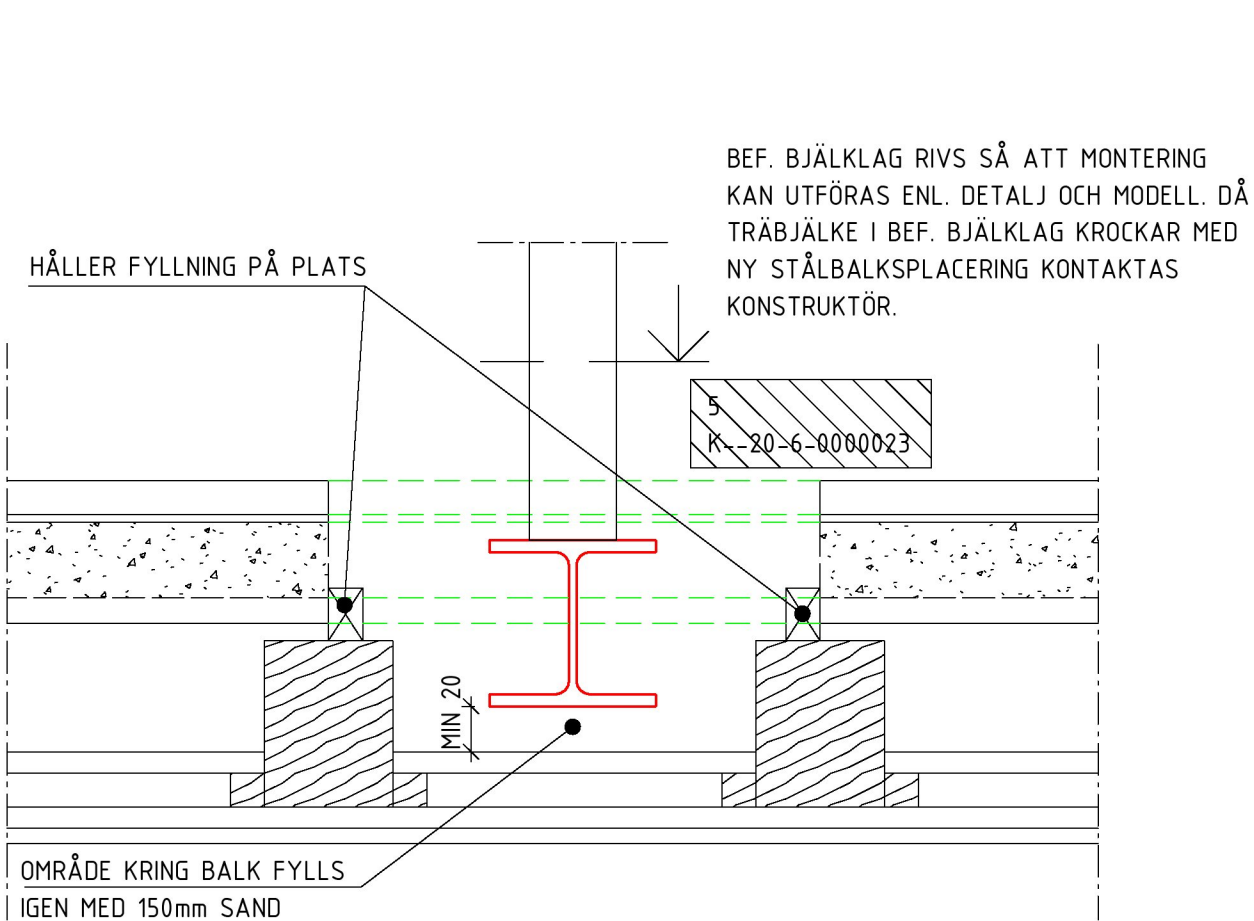

8
FÖRSTÄRKNING VINDSBJÄLKLAGANSLUTNING LIMTRÄPELARE
1 : 10

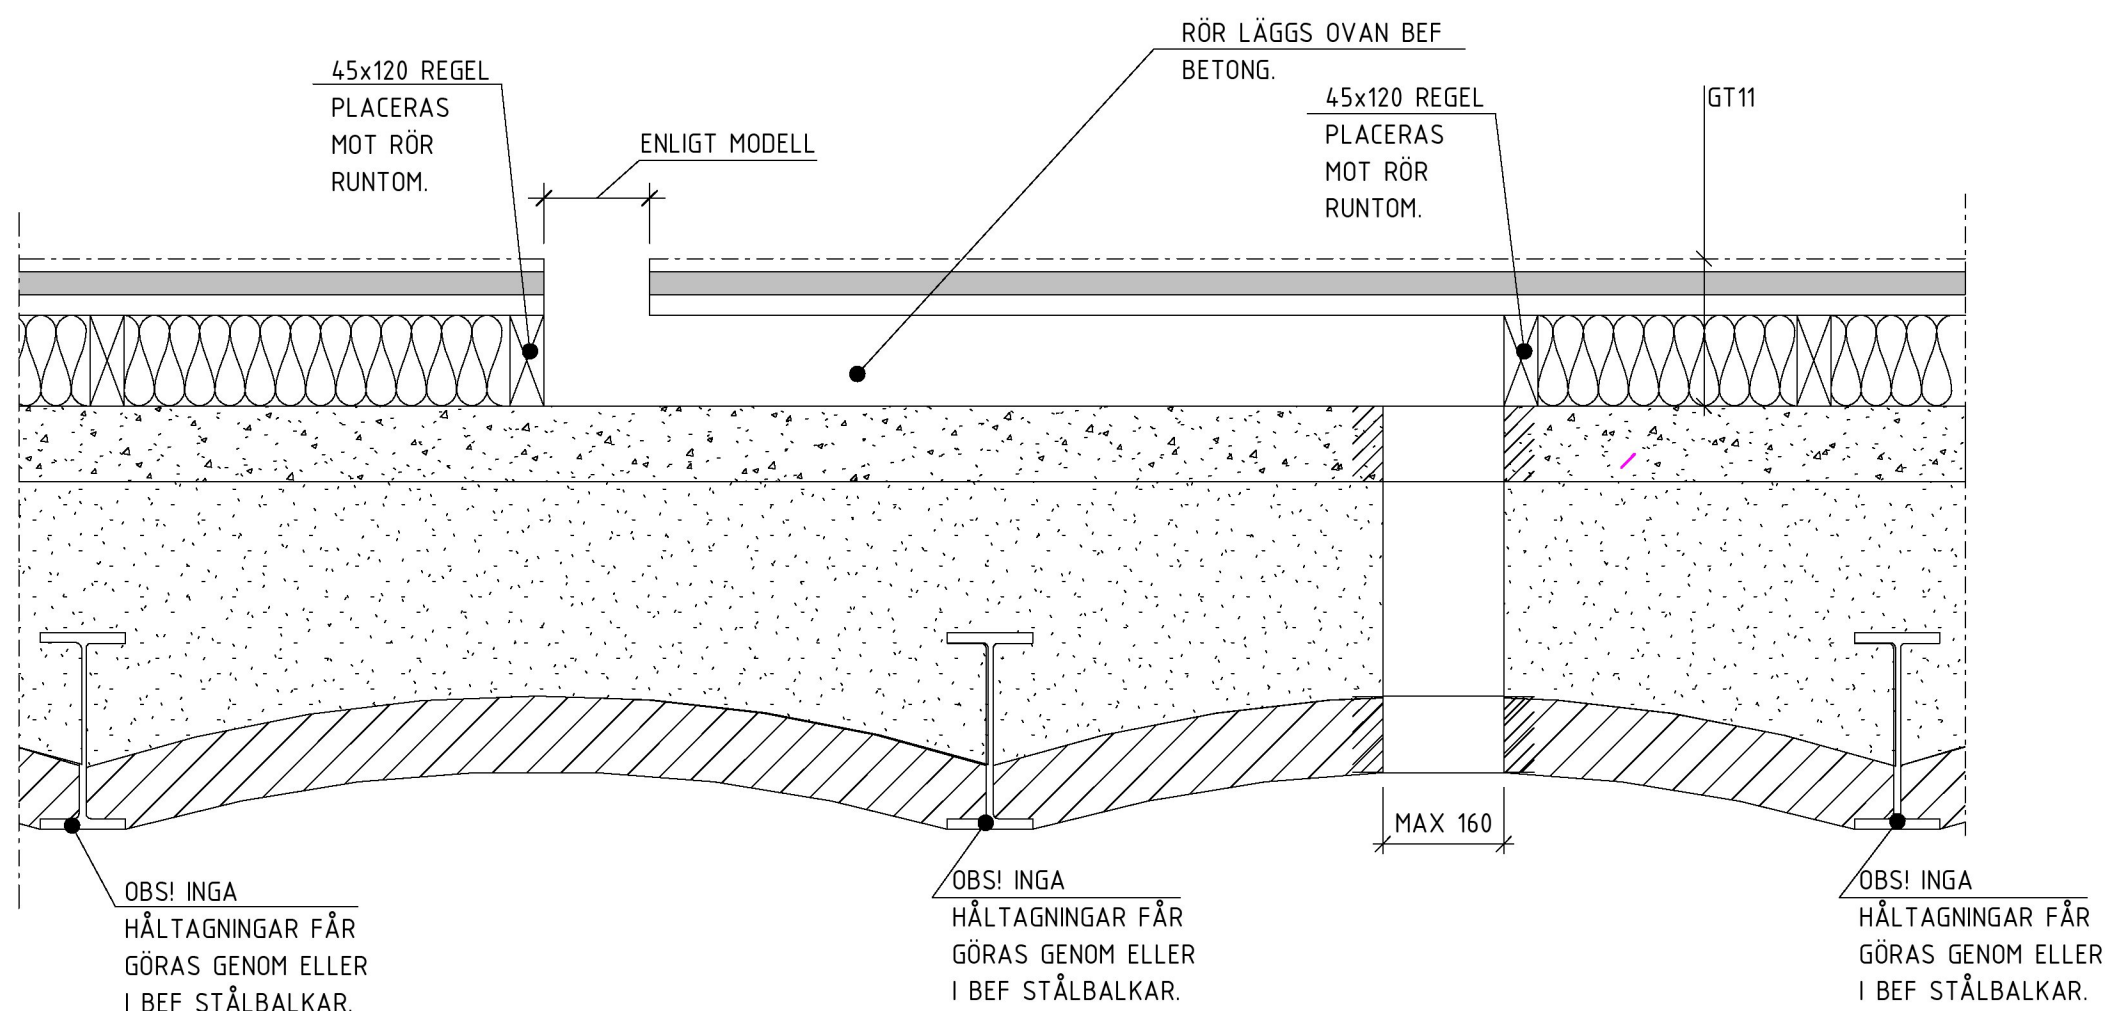

9
DETALJ BRUNNAR
1 : 10

FÖRKLARINGAR

RITNINGEN ÄR UPPRÄTTAD UTFRÅN STUDIER AV ÄLDRE RITNINGAR SAMT UPPMÄTNINGAR PÅ PLATS. AVVIKELSER KAN FÖREKOMMA.

- EJ SAMORDNAD HÅLTAGNING/URSPARNING
- EJ GODKÄND HÅLTAGNING/URSPARNING

FÖRESKRIFTER

DÅR ANNAT EJ ANGES SE: ALLMÄNNA ANVISNINGAR K--20-0-0000000 & K--20-0-0000001

MÅTT ÄR NOMINELLA OCH SKALL KONTROLLERAS PÅ PLATS

HÄNVISNINGAR


YVT/VT SE: K--20-0-0000002
BGT SE: K--20-0-0000003
GT SE: K--20-0-0000004
TT/BTT SE: K--20-0-0000005
ARMERINGSSPEC. SE: AF-XX

EJ FÖRFRÅGNINGSUNDERLAG

B	DE03-KFU1	2020-08-21	MR
A	REV. DATUM	2020-08-21	EE
BET	ÄNDRING AVSER	DATUM	SIGN

FÖRFRÅGNINGSUNDERLAG

VASAKRONAN

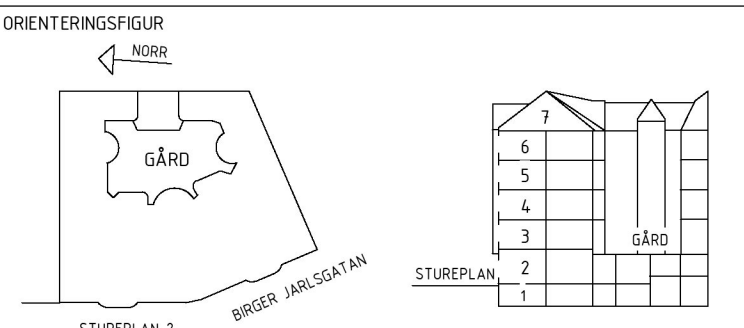

VASAKRONANS PROJEKTNUMMER	SPERLINGENS BACKE 45
1411900007	KONTORSFASTIGHET

A	WINGÅRDH ARKITEKTKONTOR AB	T: 010-788 10 00
BR	BRIAB	T: 08-410 102 50
E	TYRÉNS AB	T: 010-452 20 00
(K)	LOOSTRÖM	T: 08-755 11 60
SP	CONVISE STOCKHOLM AB	T: 08-400 297 50
S	ÅF-INFRASTRUCTURE AB	T: 010-505 00 00
V	ÅF-INFRASTRUCTURE AB	T: 010-505 00 00
W	ÅF-INFRASTRUCTURE AB	T: 010-505 00 00
-	-	T: -
C	SWECO	T: 08-695 60 00

INBÄDDADE DELENTPREPARADER
DE03, DE04, DE11, DE12,

UPPDRAG NR 2018094	RITAD/KONSTR AV MR/OS	HANDLÄGGARE E. EHRENBORG
DATUM 2020-05-08	ANSVARIG P. KÄLLERED	BYGGNAD FASTIGHET/KST 14119 001

TYPDETALJER

SKALA 1:10	NUMMER K--20-6-0000004	REV B
---------------	---------------------------	----------

ORIGINALFORMAT: A1

