

FÖRKLARINGAR

RITNINGEN ÄR UPPRÄTTAD UTFRÅN STUDIER AV ÄLDRE RITNINGAR SAMT UPPMÄTNINGAR PÅ PLATS. AVVIKELSER KAN FÖREKOMMA.

- EJ SAMORDNAD HÅLTAGNING/URSPARNING
- EJ GODKÄND HÅLTAGNING/URSPARNING

FÖRESKRIFTER


DÅR ANNAT EJ ANGES SE:
ALLMÄNNA ANVISNINGAR K--20-0-0000000 & K--20-0-0000001

MÅTT ÄR NOMINELLA OCH SKALL KONTROLLERAS PÅ PLATS

HÄNVISNINGAR


YVT/VT SE: K--20-0-0000002
BGT SE: K--20-0-0000003
GT SE: K--20-0-0000004
TT/BTT SE: K--20-0-0000005
ARMERINGSSPEC. SE: AF-XX

EJ FÖRFRÅGNINGSUNDERLAG

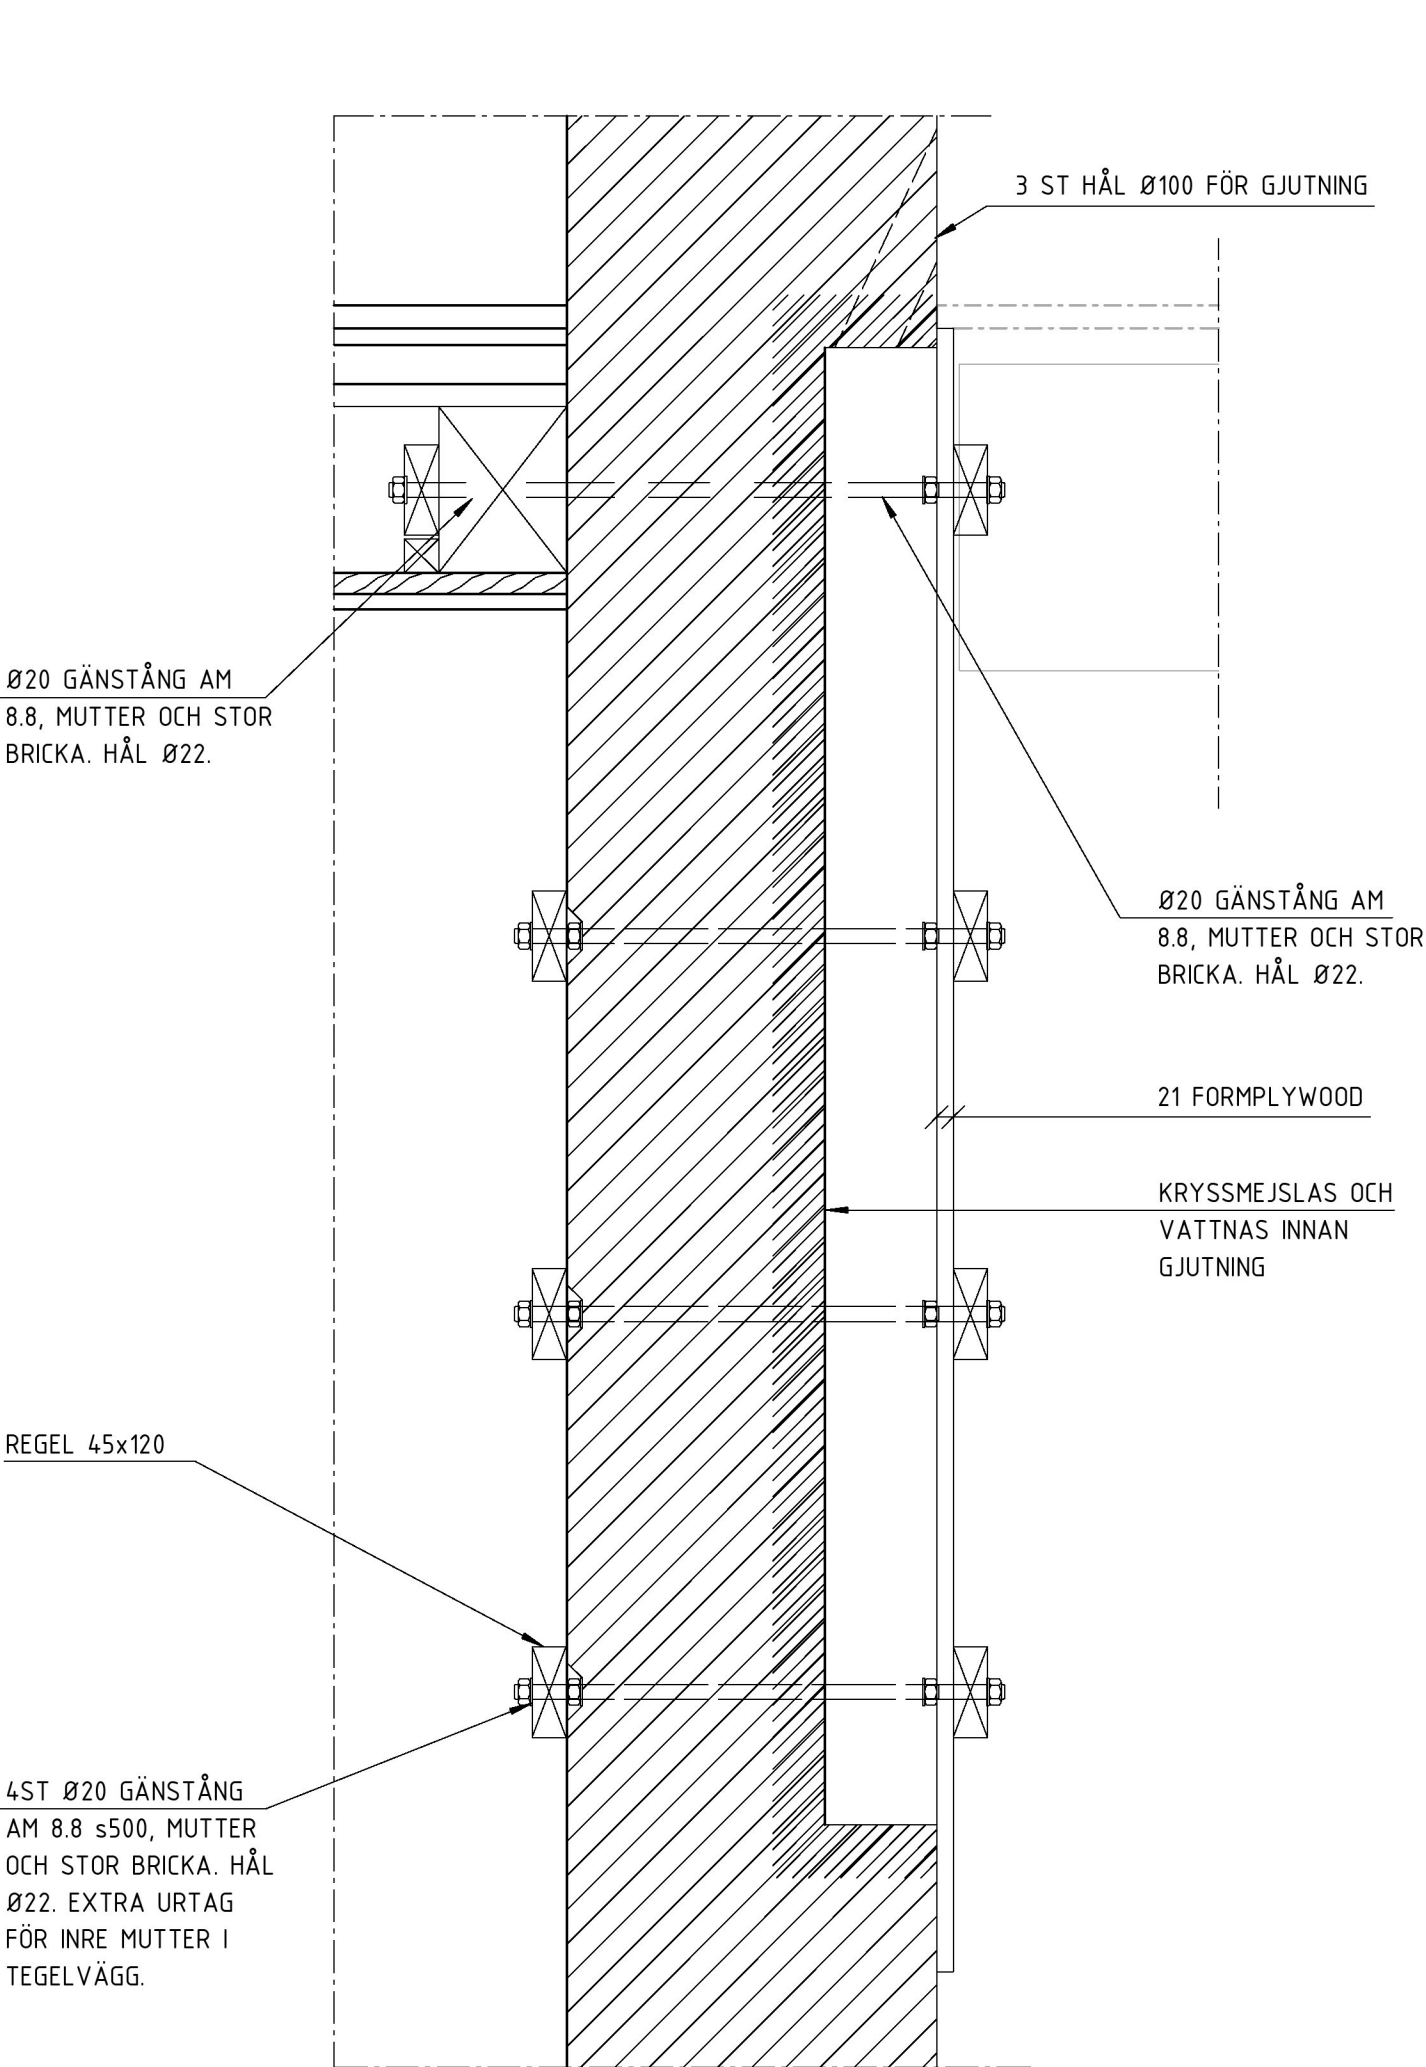


1
UPPLAG LIMTRÄBALK

1 : 10

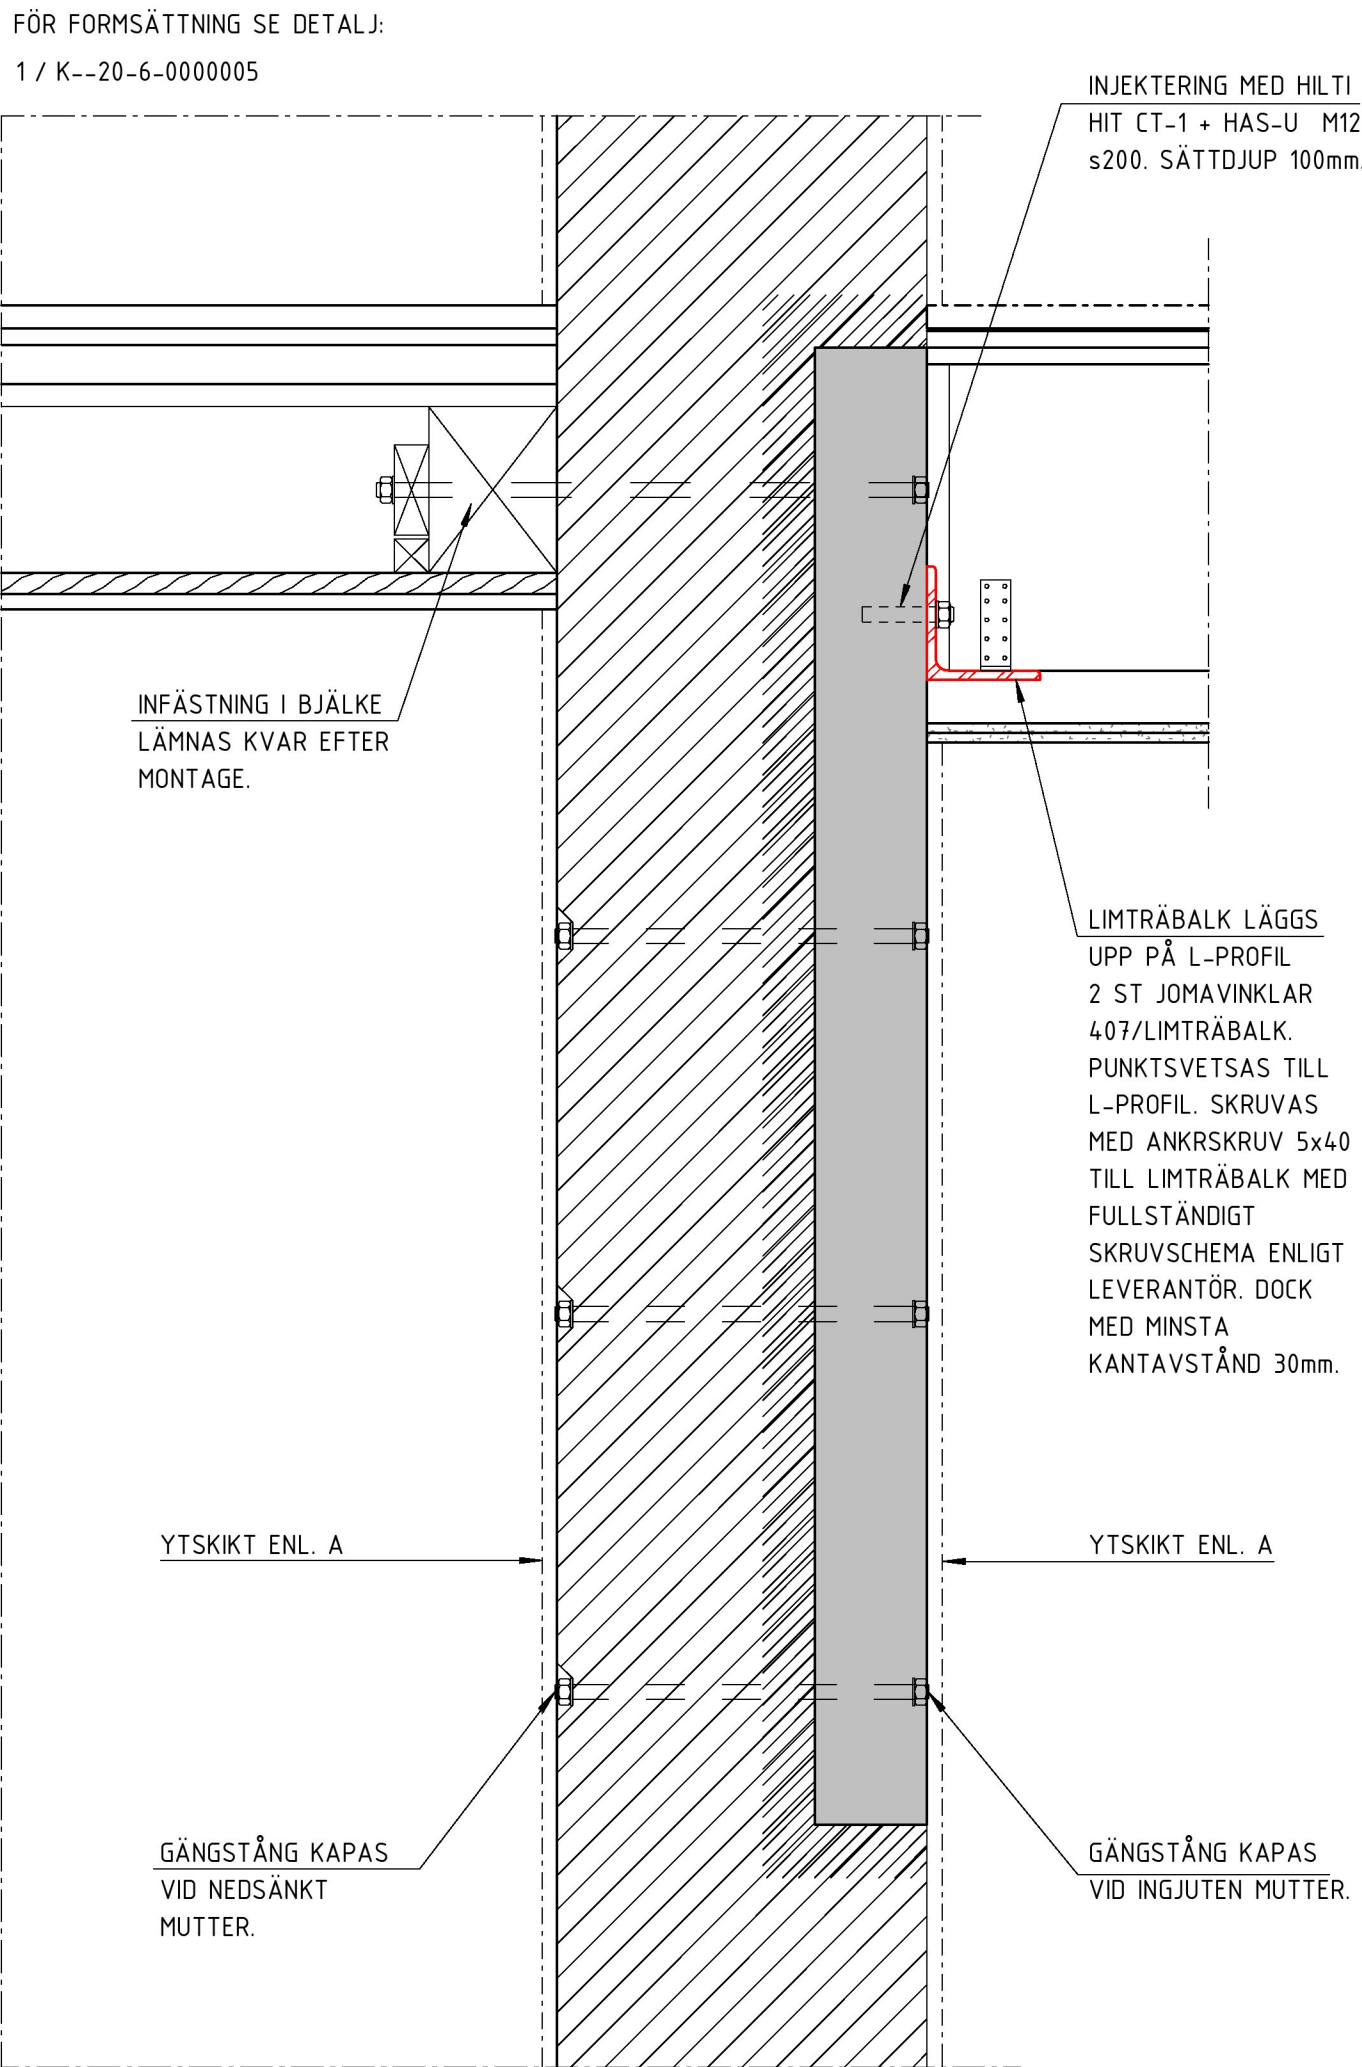


2
UPPLAG LIMTRÄBALK

1 : 10

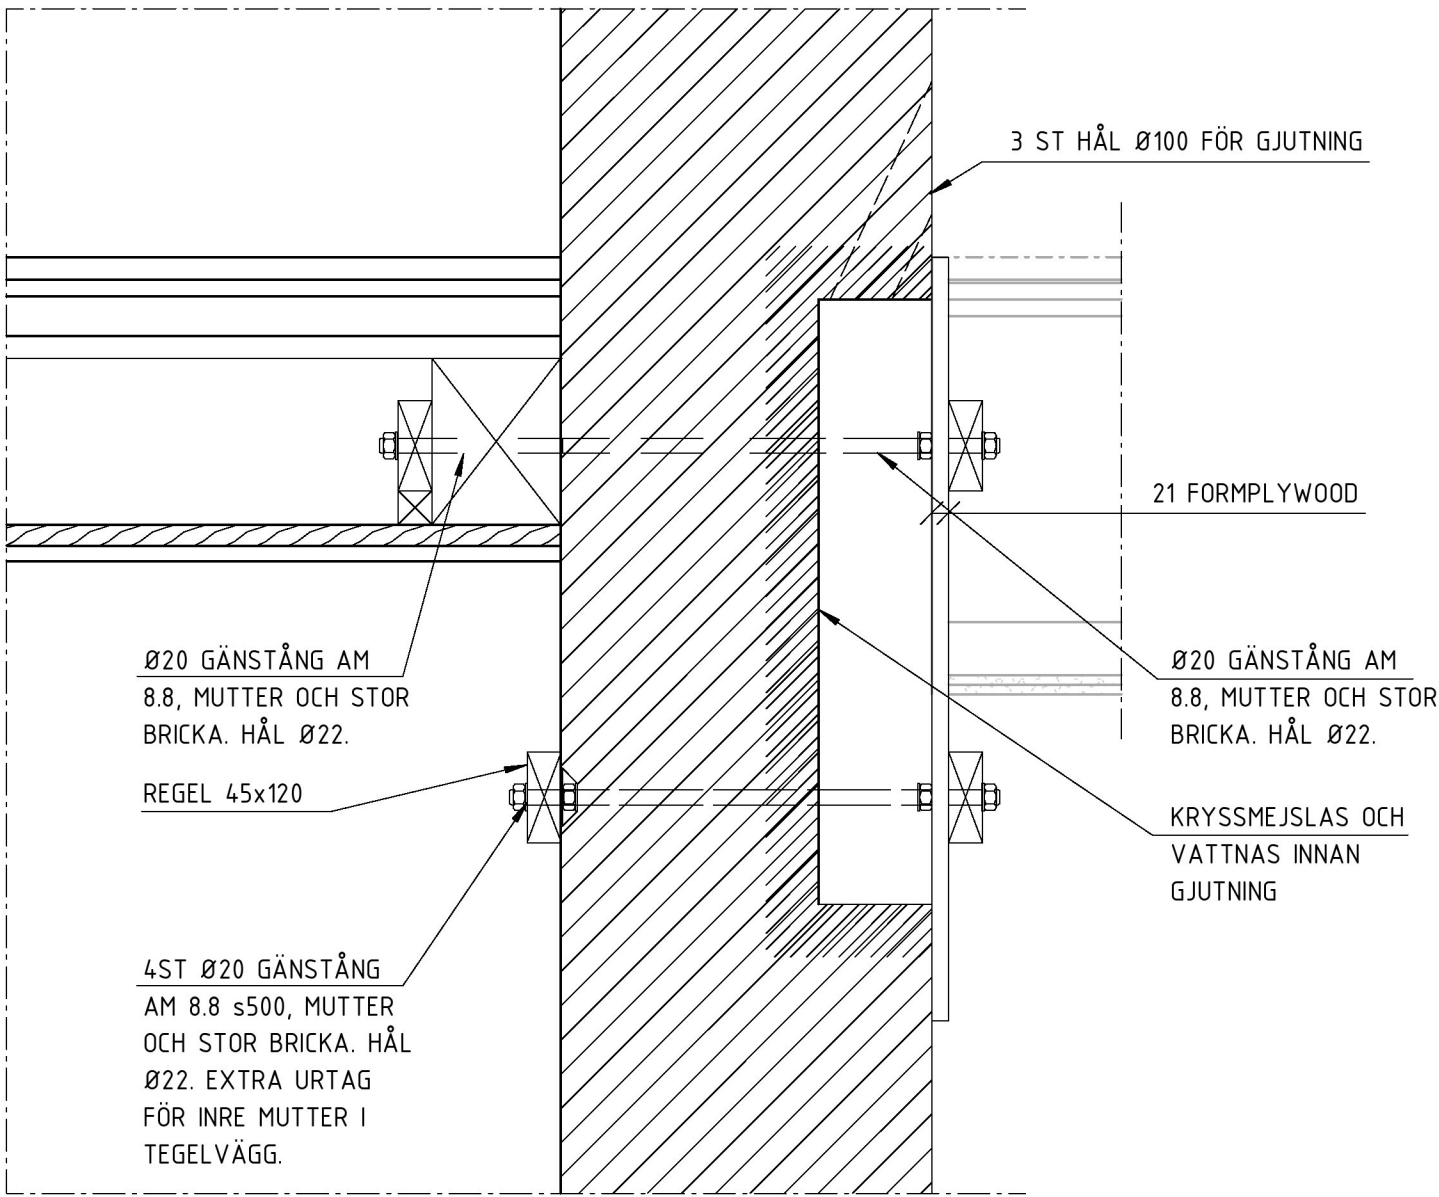


3
UPPLAG LIMTRÄBALK BÖP3

1 : 10

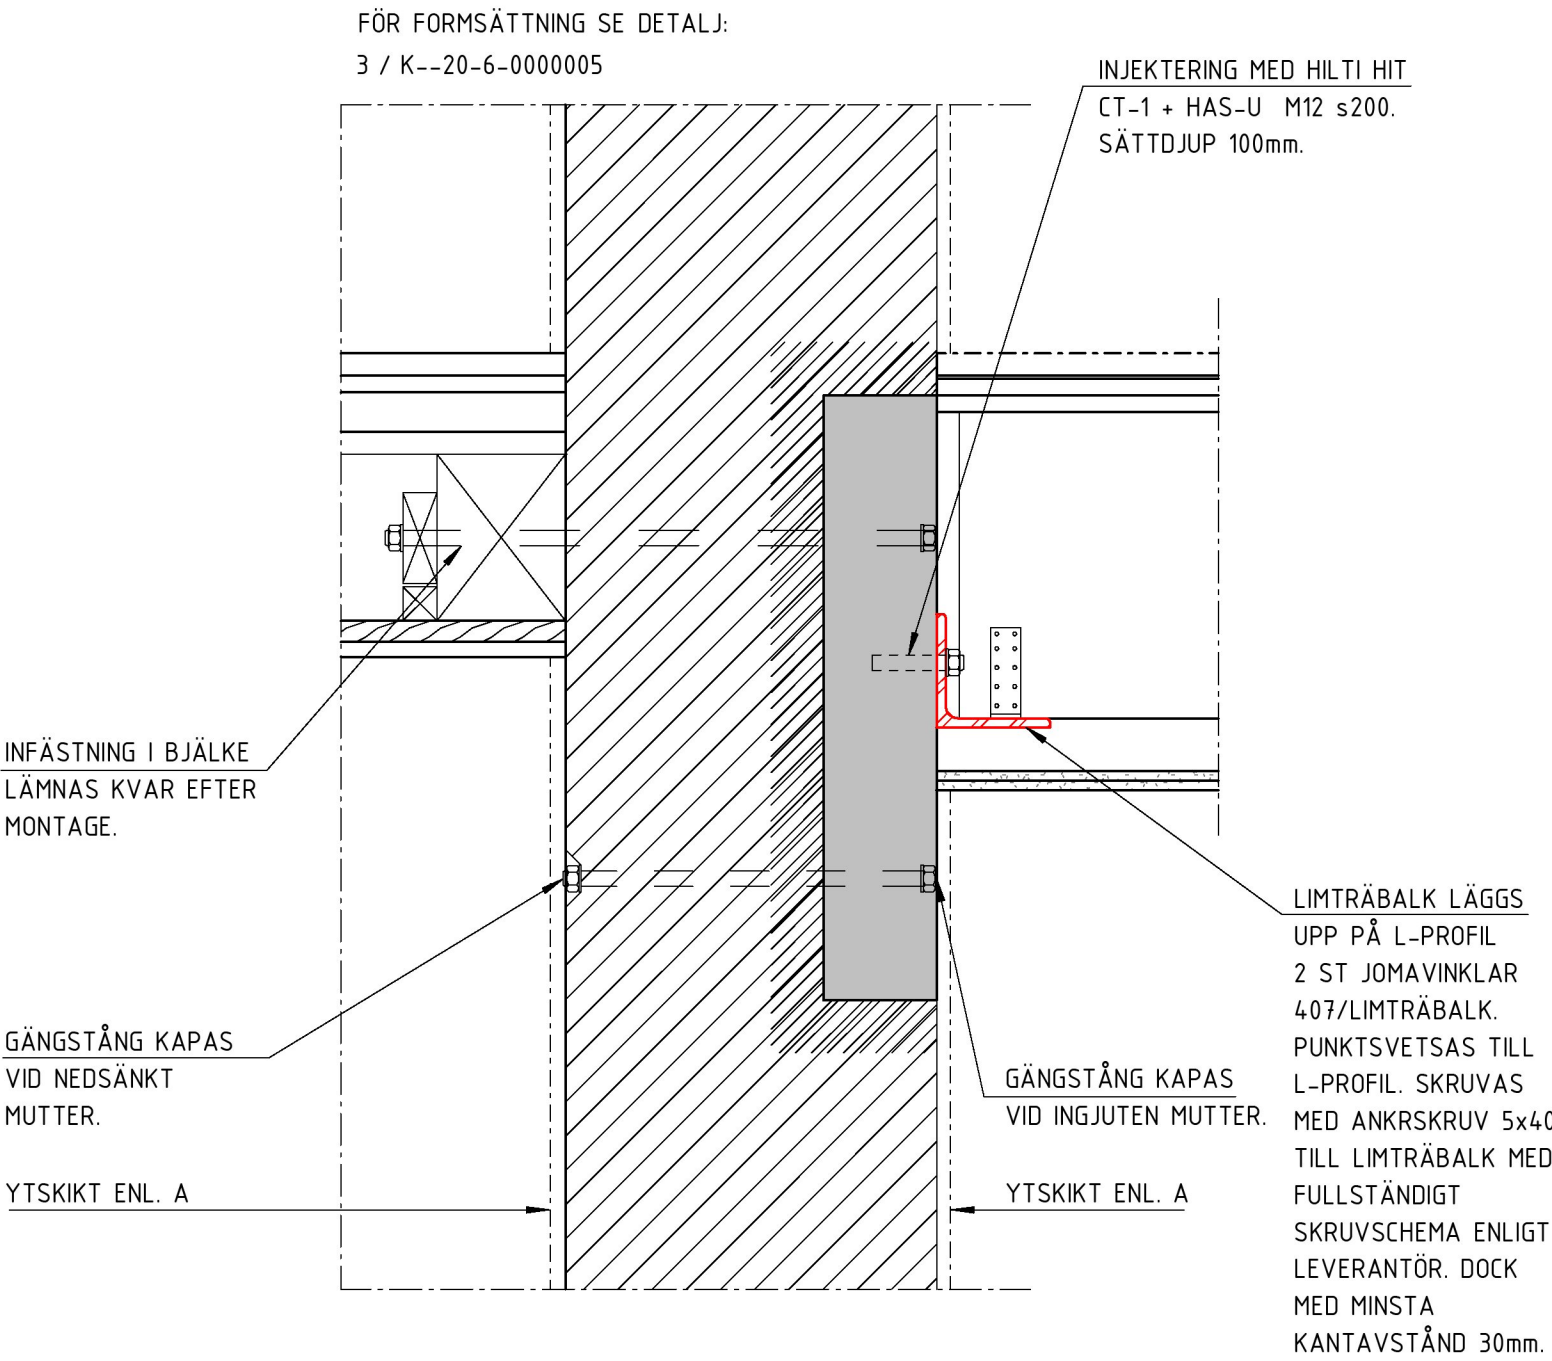


4
UPPLAG LIMTRÄBALK BÖP3

1 : 10

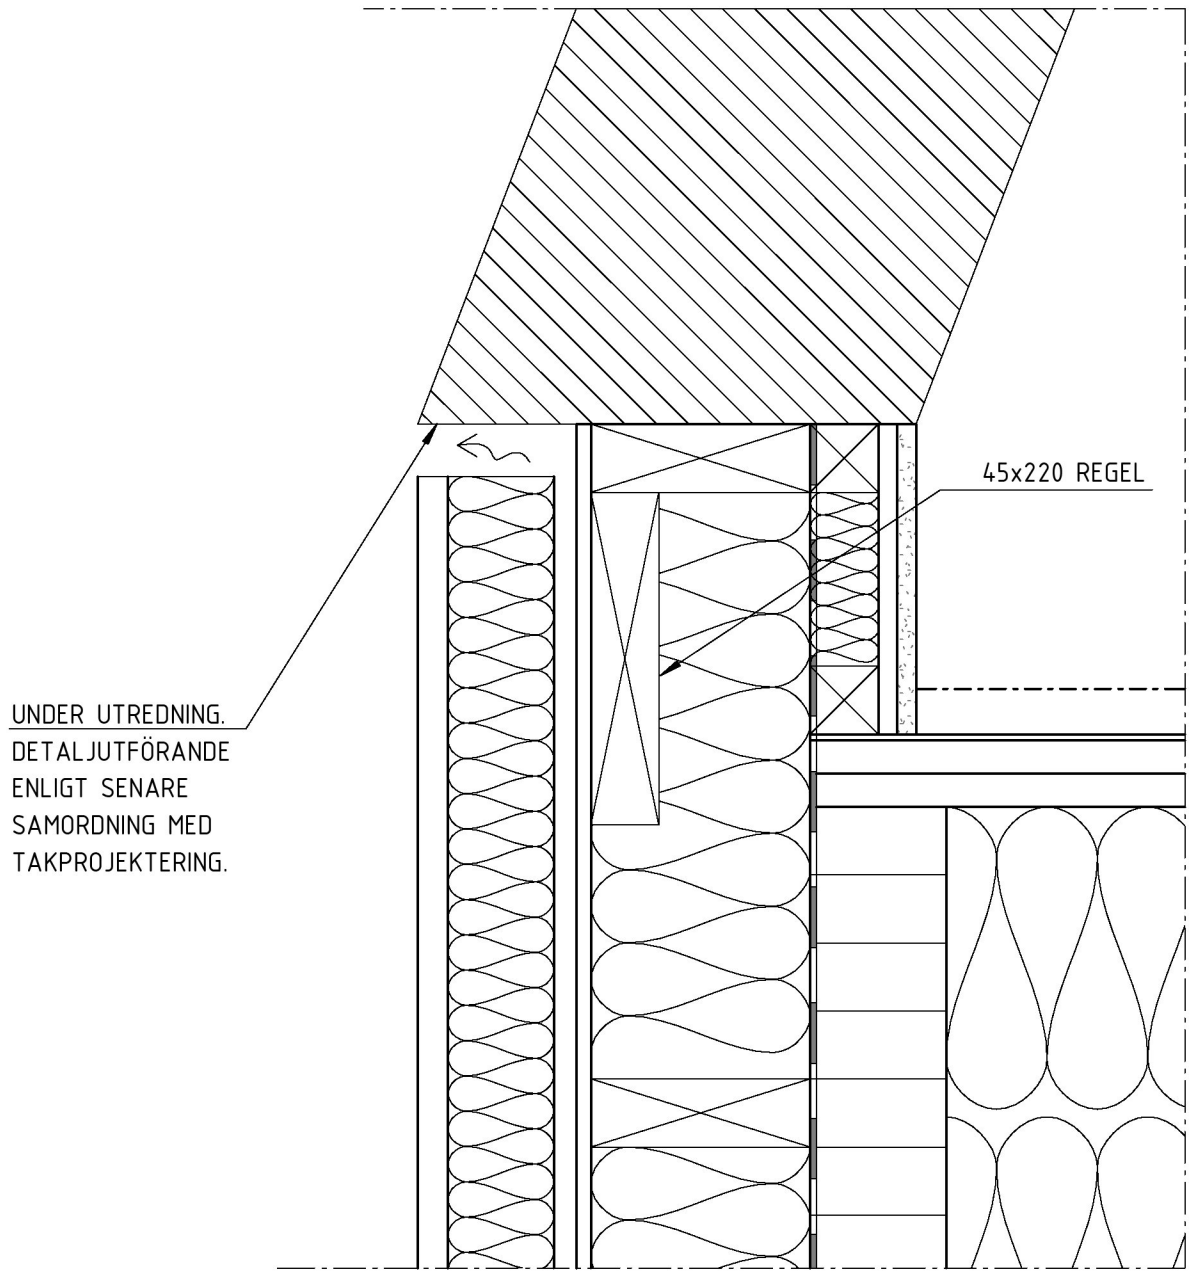


5
DETALJ MOT TAKKONSTUKTION

1 : 5

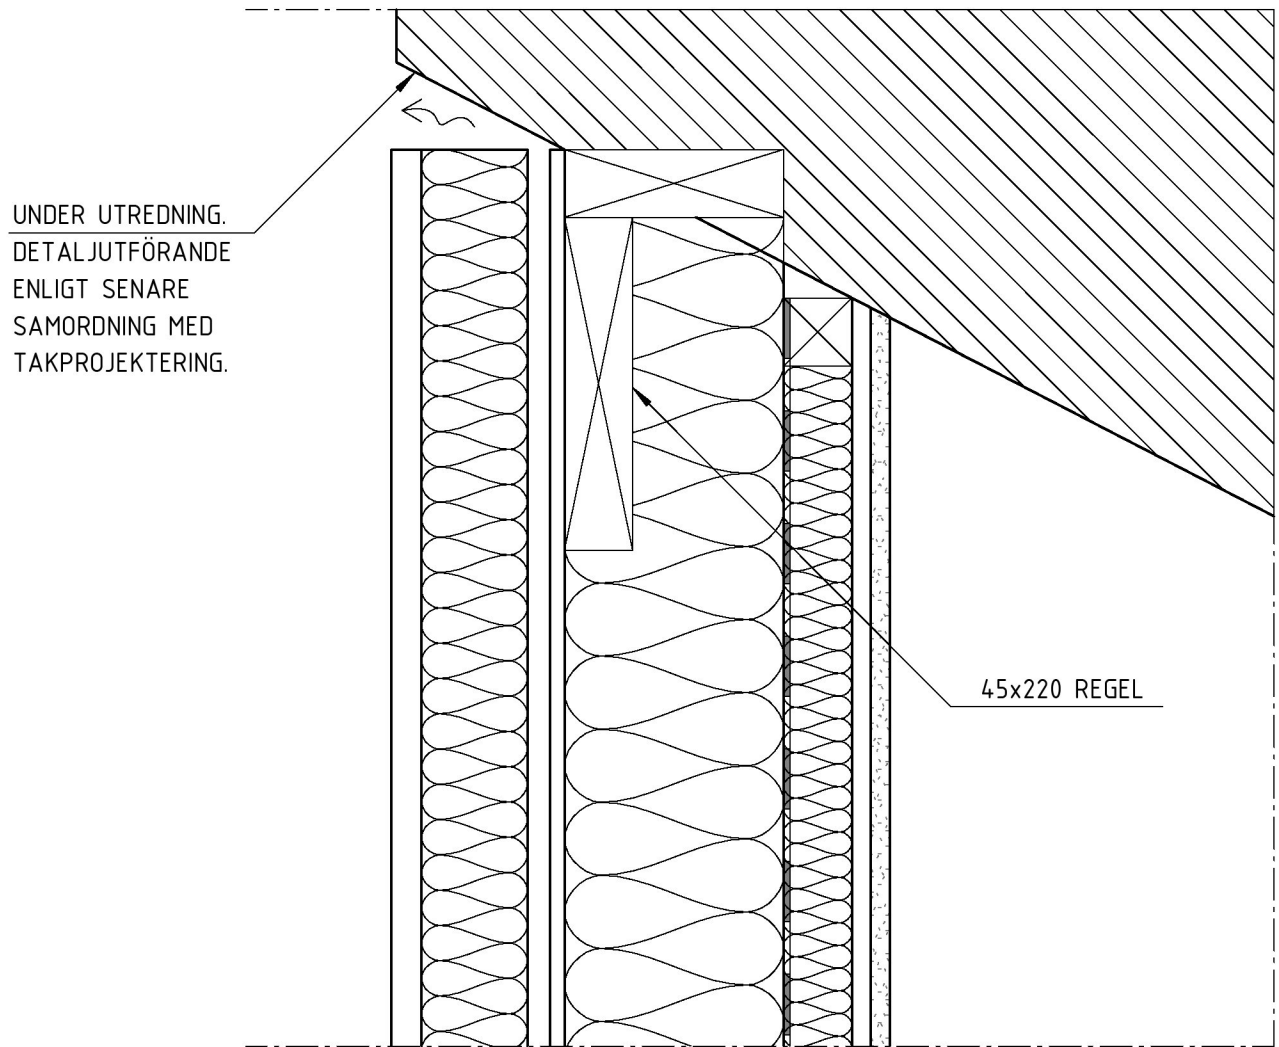

6
DETALJ MOT TAKKONSTUKTION


1 : 5

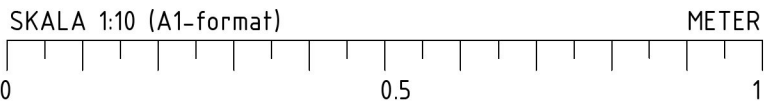

B	DE03-KFU1	2020-08-21	MR
A	REV. DATUM	2020-08-21	EE
BET	ÄNDRING AVSER	DATUM	SIGN

FÖRFRÅGNINGSUNDERLAG

VASAKRONAN

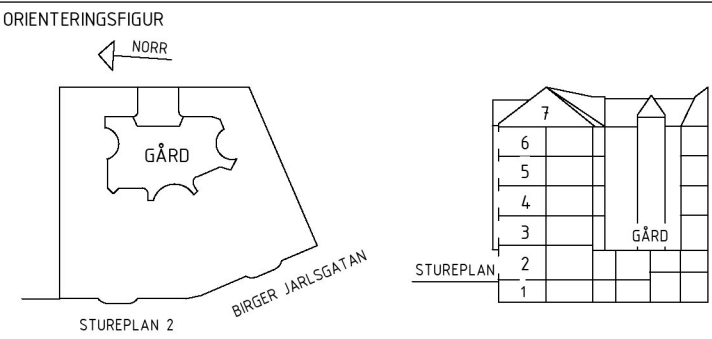

VASKRONANS PROJEKTNUMMER	SPERLINGENS BACKE 45	
1411900007	KONTORSFASTIGHET	
A	WINGÅRÖH ARKITEKTKONTOR AB	T: 010-788 10 00
BR	BRIAB	T: 08-410 102 50
E	TYRÉNS AB	T: 010-452 20 00
(K)	LOOSTRÖM	T: 08-755 11 60
SP	CONVISE STOCKHOLM AB	T: 08-400 297 50
S	ÄF-INFRASTRUCTURE AB	T: 010-505 00 00
V	ÄF-INFRASTRUCTURE AB	T: 010-505 00 00
W	ÄF-INFRASTRUCTURE AB	T: 010-505 00 00
-	-	T:
C	SWECO	T: 08-695 60 00
INGÅENDE DELENTPREPARADER DE03, DE12, DE52,		

UPPDRAG NR	RITAD/KONSTR AV	HANDLÄGGARE
2018094	MR	E. EHRENBURG
DATUM	ANSVARIG	FASTIGHET/KST
2020-06-26	P. KÄLLERED	14119
		BYGGNAD 001

DETALJER LÄNKBYGGNAD

SKALA	NUMMER	REV
1:10	K--20-6-0000005	B

ORIGINALFORMAT: A1