

FÖRKLARINGAR

RITNINGEN ÄR UPPRÄTTAD UTIFRÅN STUDIER AV ÄLDRE RITNINGAR SAMT UPPMÄTNINGAR PÅ PLATS. AVVIKELSER KAN FÖREKOMMA.

FÖRESKRIFTER


DÄR ANNAT EJ ANGES SE:  
ALLMÄNNA ANVISNINGAR K--20-0-0000000 & K--20-0-0000001

MÅTT ÄR NOMINELLA OCH SKALL KONTROLLERAS PÅ PLATS


HÄNVISNINGAR

YVT/VT SE: K--20-0-0000002  
BGT SE: K--20-0-0000003  
GT SE: K--20-0-0000004  
TT/BTT SE: K--20-0-0000005  
ARMERINGSSPEC. SE: AF-XX


EJ FÖRFRÅGNINGSUNDERLAG

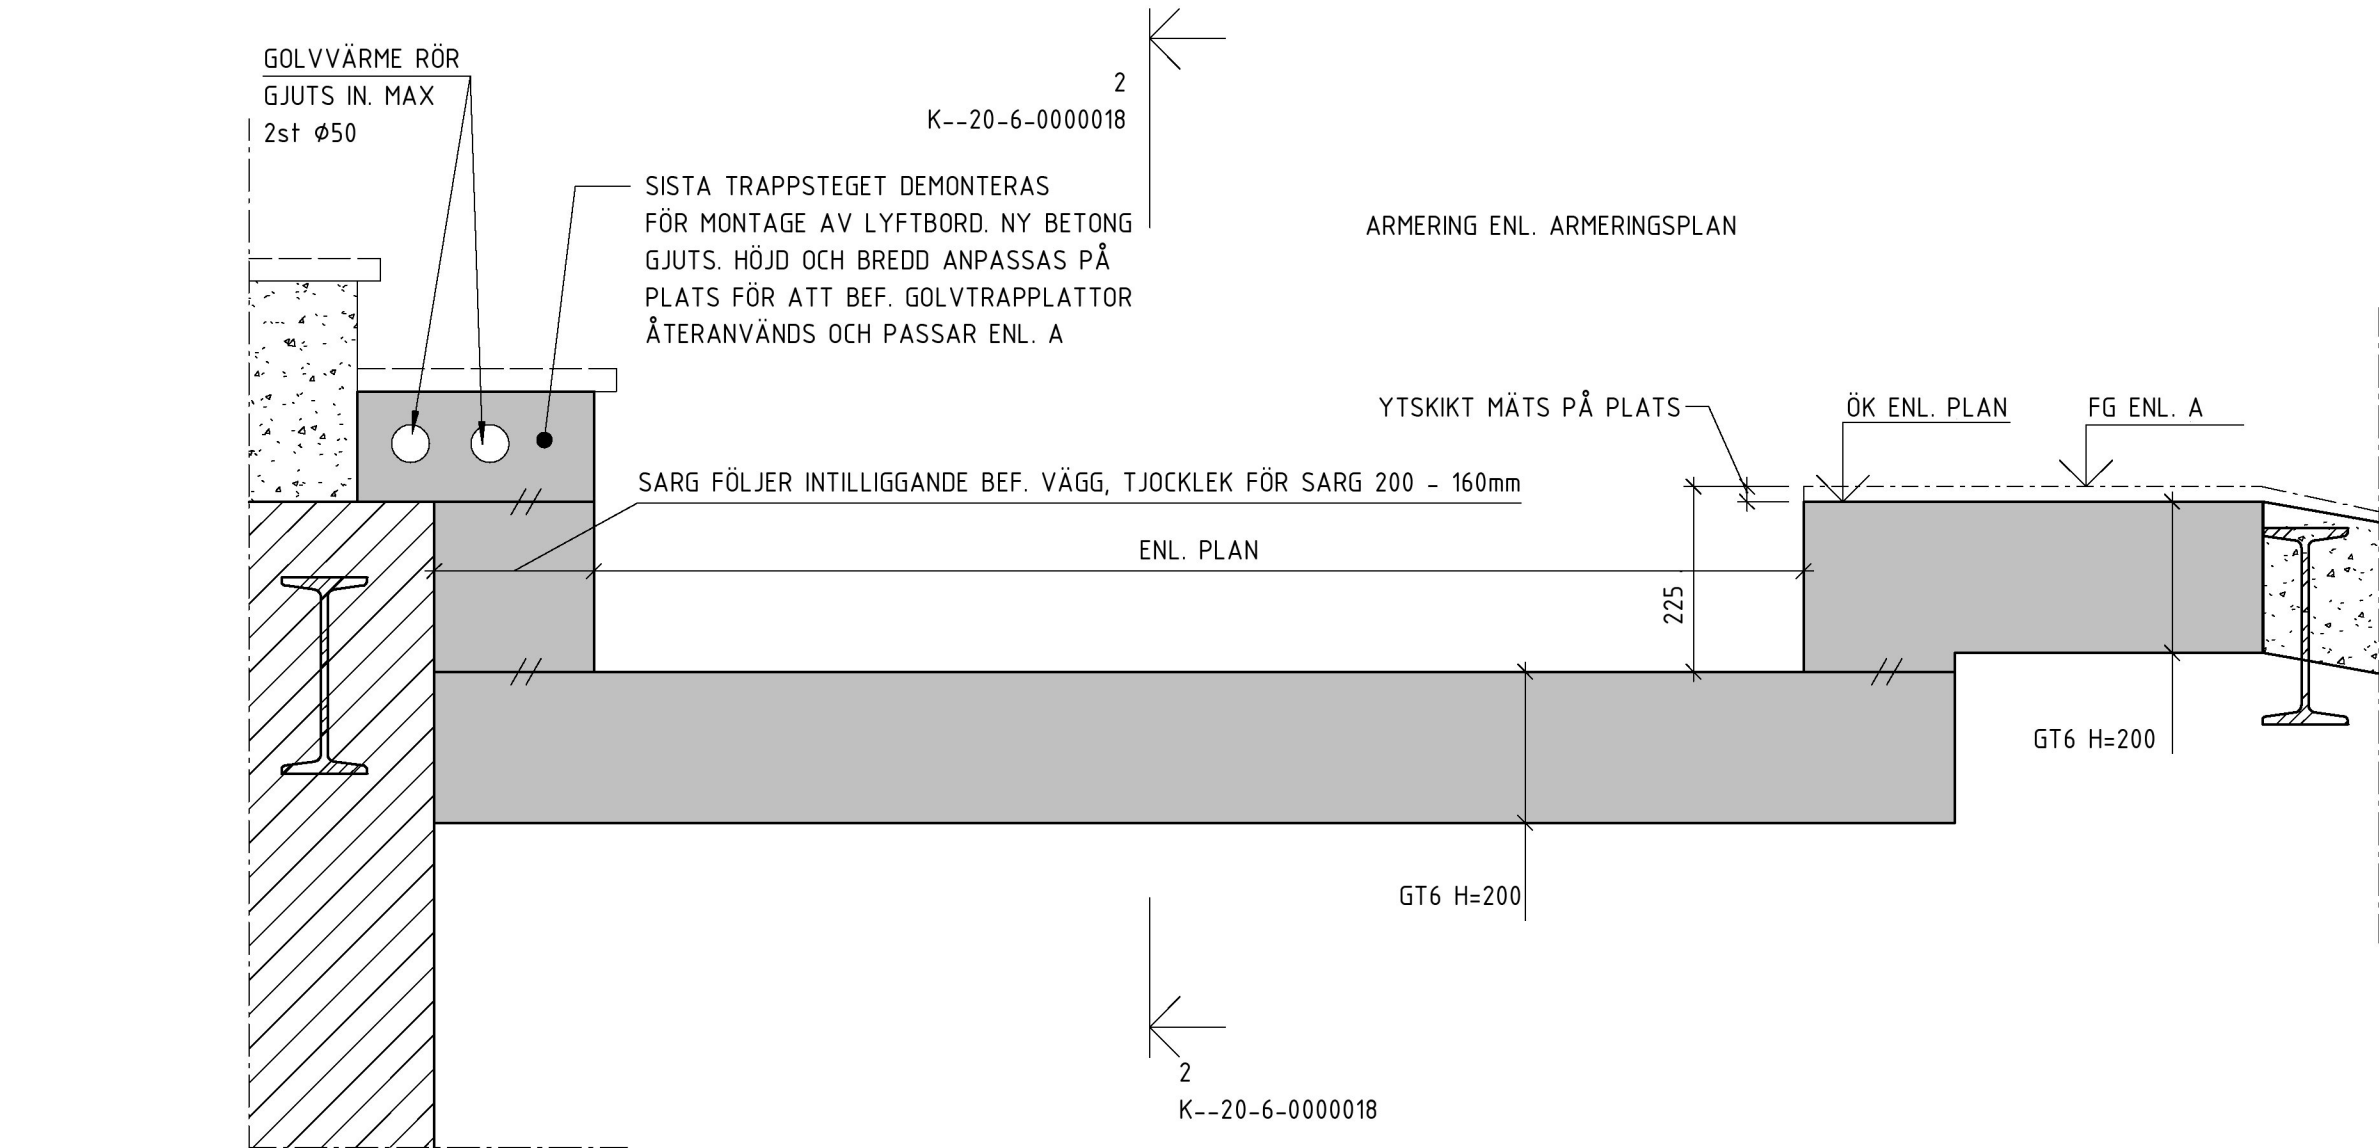


1  
SEKTION LB01  
1 : 10

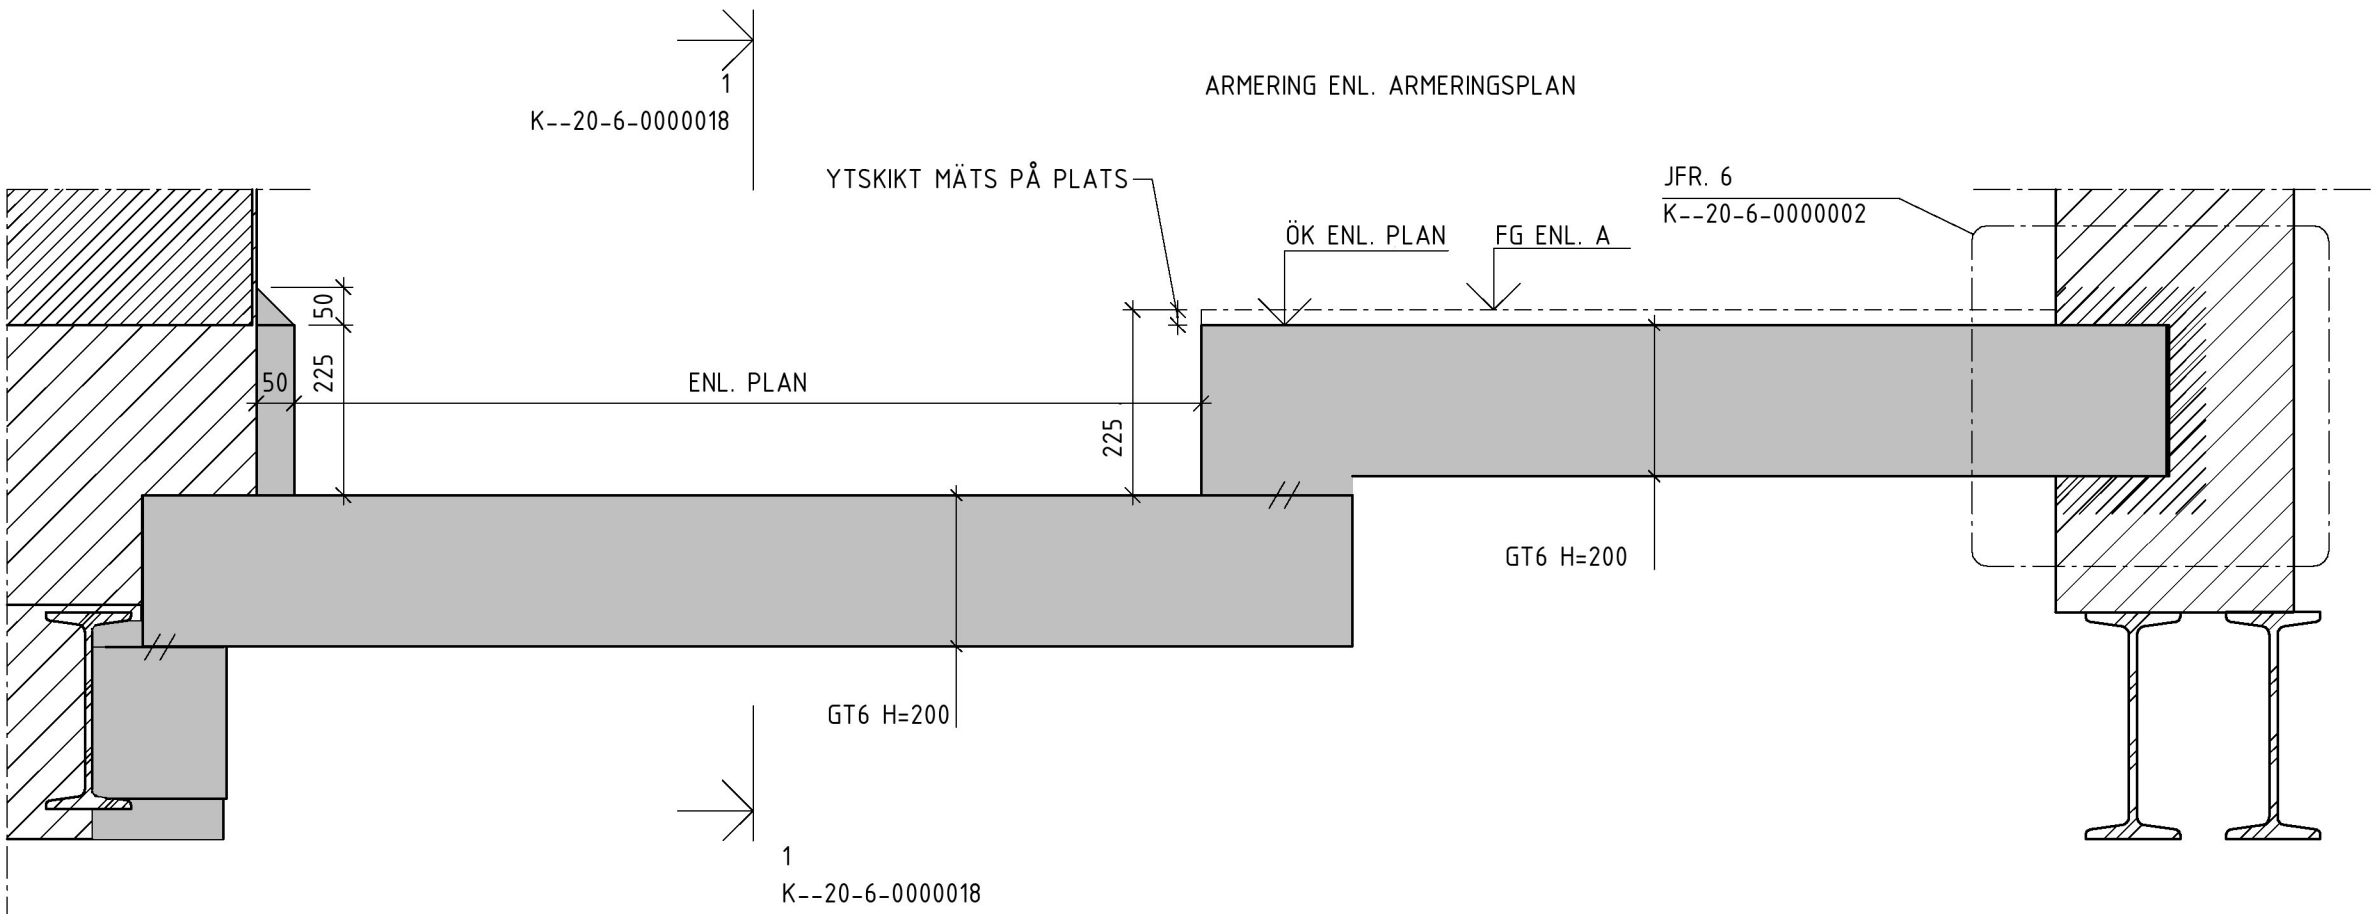


2  
SEKTION LB01  
1 : 10


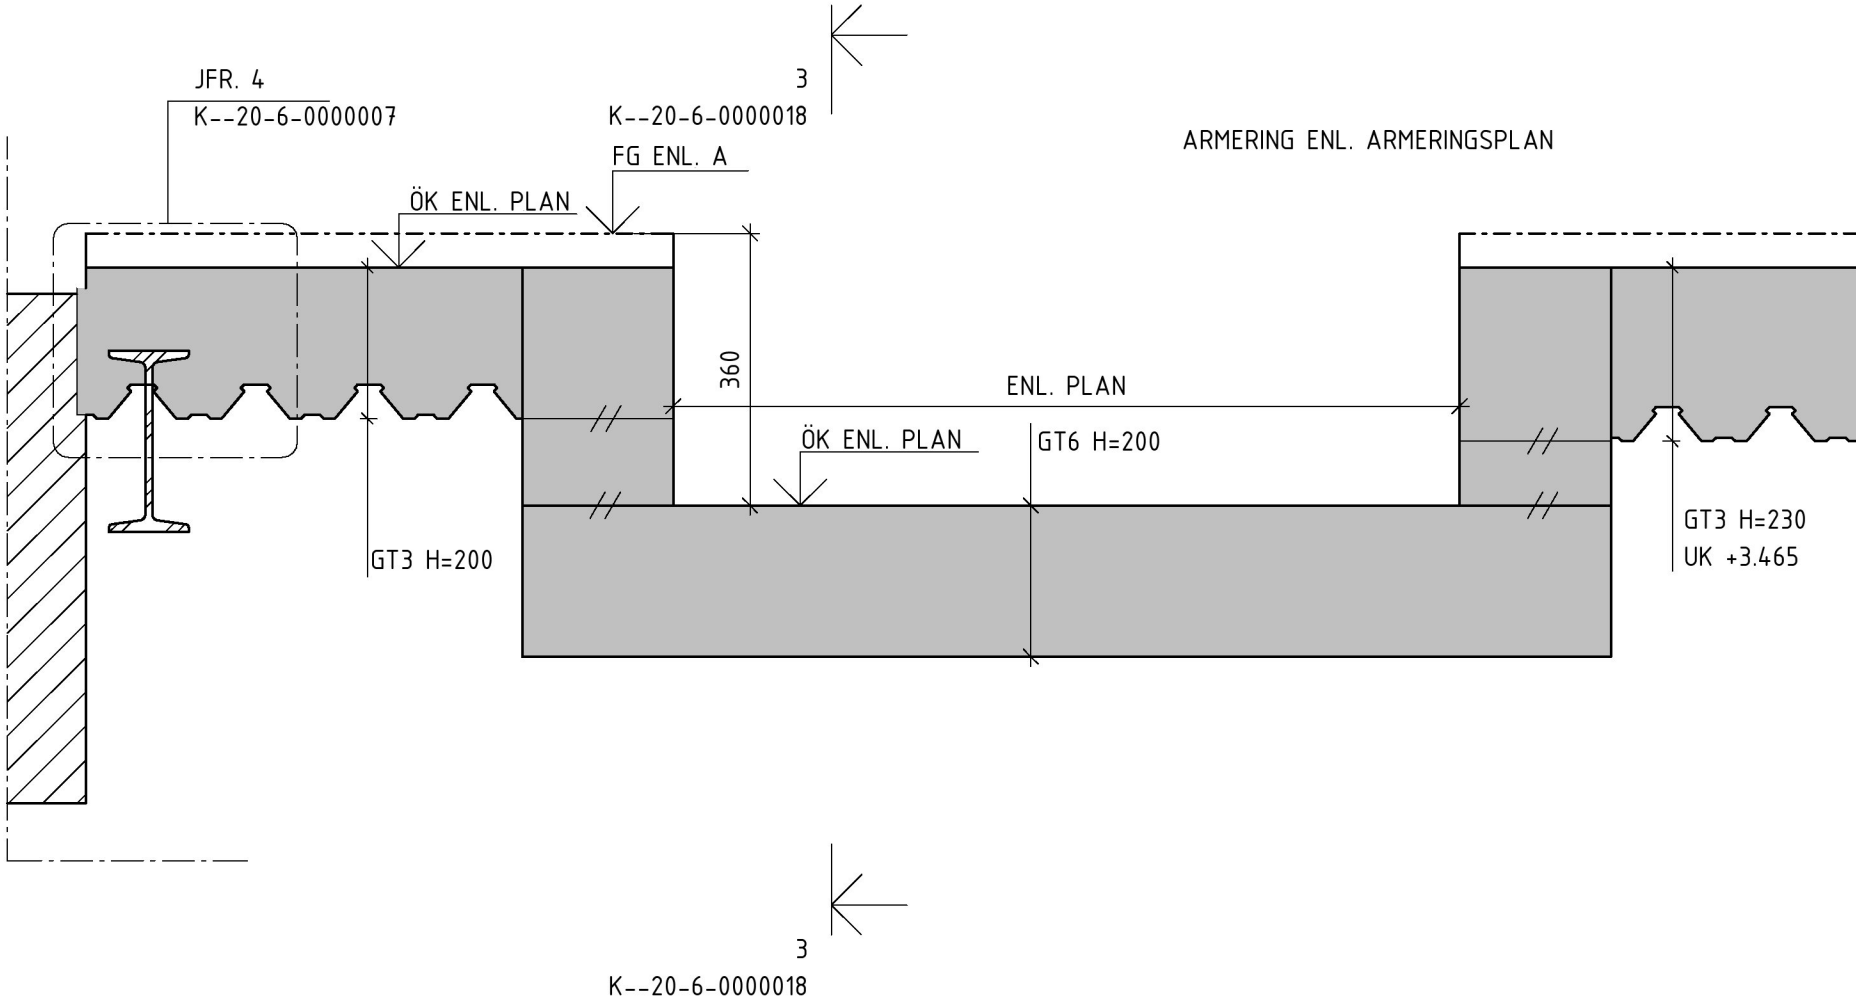


4  
SEKTION LB02  
1 : 10

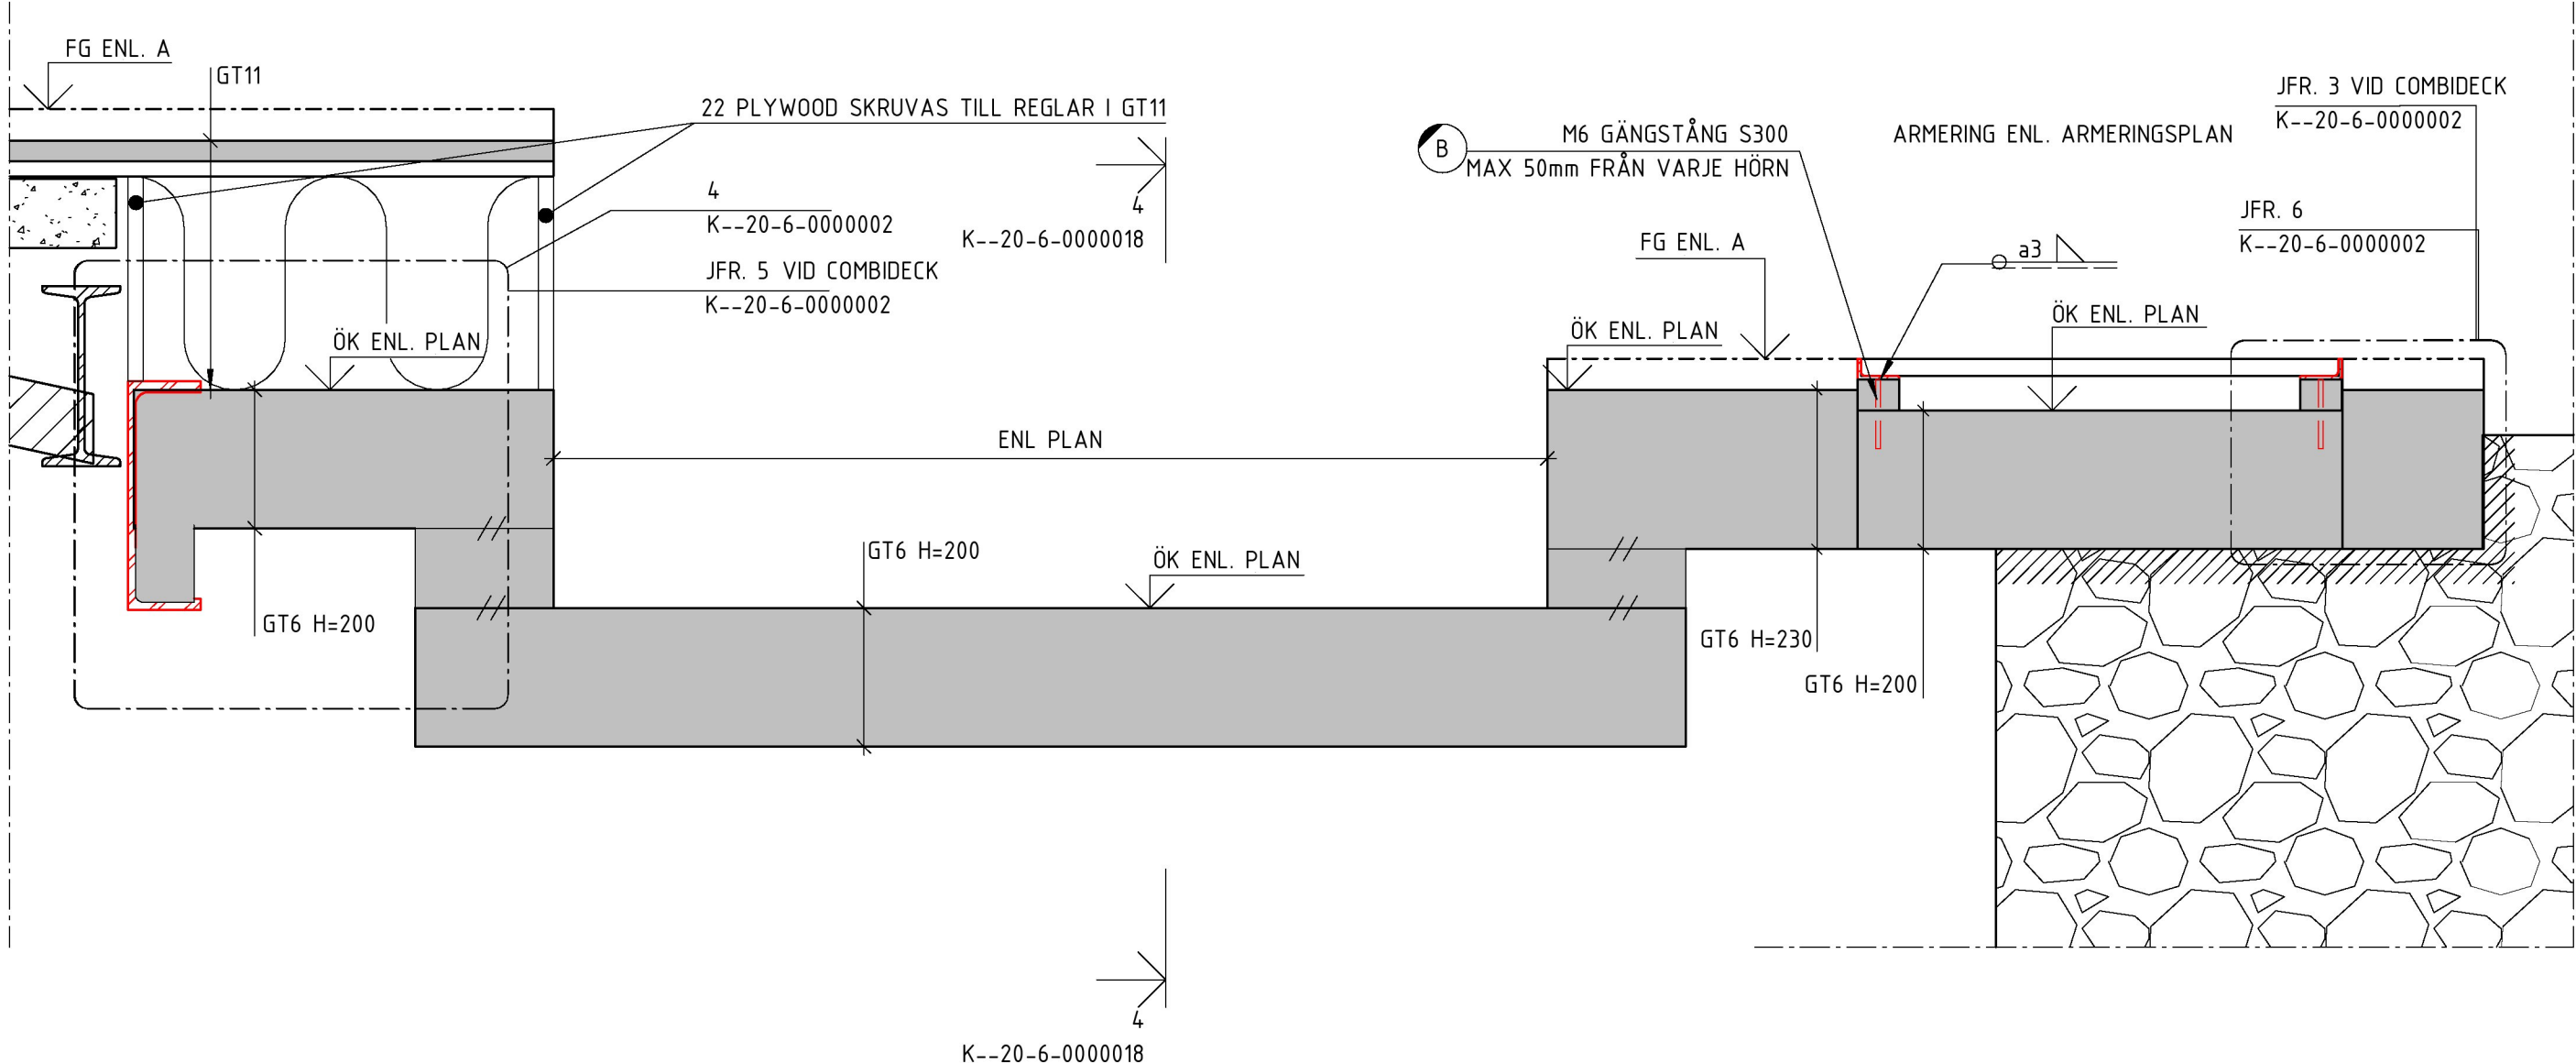

3  
SEKTION LB02  
1 : 10

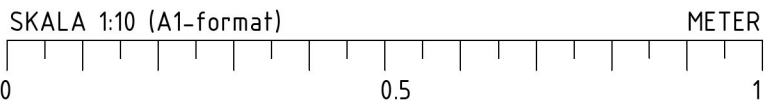

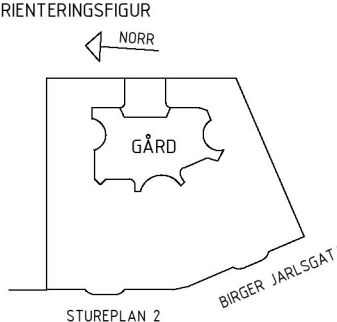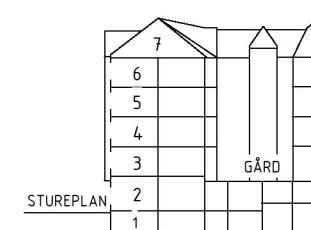BET	ÄNDRING AVSER	DATUM	SIGN
FÖRFRÅGNINGSUNDERLAG			
VASAKRONAN			
<div>ORIENTERINGSFIGUR</div> <div></div> <div></div>			
VASAKRONANS PROJEKTNUMMER		SPERLINGENS BACKE 45	
1411900007		KONTORSFASTIGHET	
A	WINGÅRDH ARKITEKTKONTOR AB	T:	010-788 10 00
BR	BRIAB	T:	08-410 102 50
E	TYRÉNS AB	T:	010-452 20 00
(K)	LOOSTRÖM	T:	08-755 11 60
SP	CONVISE STOCKHOLM AB	T:	08-400 297 50
S	ÄF-INFRASTRUCTURE AB	T:	010-505 00 00
V	ÄF-INFRASTRUCTURE AB	T:	010-505 00 00
W	ÄF-INFRASTRUCTURE AB	T:	010-505 00 00
-		T:	
C	SWECO	T:	08-695 60 00
INGÅENDE DELENTREPRENADER			
DE12,			
UPPDRAG NR		RITAD/KONSTR AV	
2018094		OS	
ANSVARIG		HANDLÄGGARE	
P. KÄLLERED		E. EHRENBORG	
FASTIGHET/KST		BYGGNAD	
14119		001	

DETALJER LYFTBORD

SKALA 1:10  
NUMMER K--20-6-0000018  
REV

ORIGINALFORMAT: A1