




FÖRKLARINGAR

VENTILATIONSBETECKNING:	LB01-T1-160-V103-Y21
SYSTEM	
LB01-A	---
LB01-F	---
LB01-O	---
LB01-T	---
LB01-U	---
LB02-A	---
LB02-F	---
LB02-O	---
LB02-T	---
LB02-U	---
LB03-A	---
LB03-F	---
LB03-O	---
LB03-T	---
LB03-U	---
LB04-A	---
LB04-F	---
LB04-O	---
LB04-T	---
LB04-U	---
FUNKTION	
T	= TILLUFT
F	= FRÅNLUFT
A	= ÅTERLUFT
O	= ÖVERLUFT
U	= UTSLUFT
C	= CIRKULATION
MATERIAL	
1	= VÄRMFÖRZINKAD STÅLPLÅT
3	= ROSTFRI STÅLPLÅT
DIMENSION	
ISOLERING	
V103	= UTV. VÄRMEISOLERAD 30 mm
K605	= UTV. KONDENSISOLERAD 50 mm
YTBEKLÄDNAD	
Y21	= PLAN ALUMINIUMPLÅT
BRANDGRÄNS:	
E160	---
E130	---

FÖRFRÅGNINGSUNDERLAG

VASAKRONAN

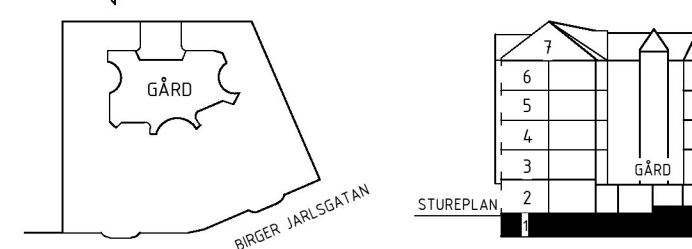

VASAKRONAN

SPERLINGENS BACKE 45

1411900007 KONTORSFASTIGHET

A WINGÅRDH ARKITEKTKONTOR AB T: 010-788 10 00

B BRIBAB T: 08-410 102 50

E TYRÉN AB T: 010-452 20 00

K LOOSTRÖM T: 08-755 11 60

SP CONVERSE STOCKHOLM AB T: 08-400 297 50

S TGI T: 08-567 021 00

AF-INFRASTRUCTURE AB T: 010-505 00 00

W AF-INFRASTRUCTURE AB T: 010-505 00 00

- T: -

C SWECO T: 08-695 60 00

INÅTGÅENDE ENTREPRENADER

DE22

UPPGIVNING

776758

W. ROOS

FASTIGHETS/ST

BYGGNAD

2020-09-04

A. LARSSON

14119

001

OMBYGGNADSPROJEKT

PLAN 01 +1,170

LUFTBEHANDLING

SKALA 1:50 (A0-format)

150

NUMMER

V--57-1-0001100

1 rev

ORIGINALFORMAT: A0