





Typ bilder- Takkupa
grannfastighet Takfallet 1





Typ bild- Räddningsplattform/ stigbrygga
Räckeshöjd 150 mm
Storlek anpassad efter bredd på takkupa

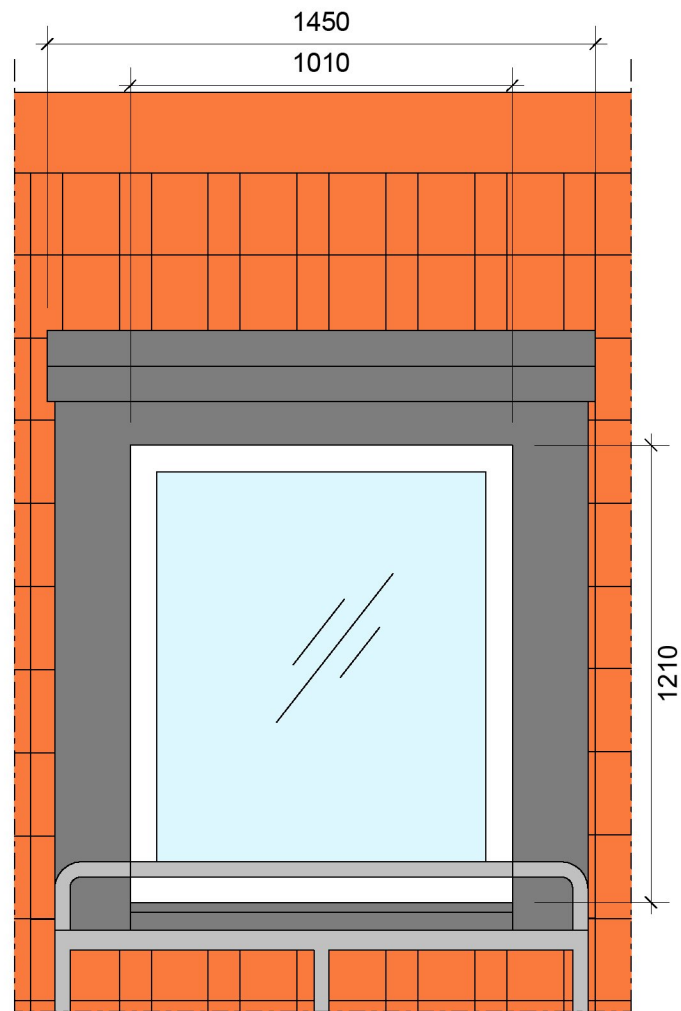


Detalj Elevation Skala 1:20

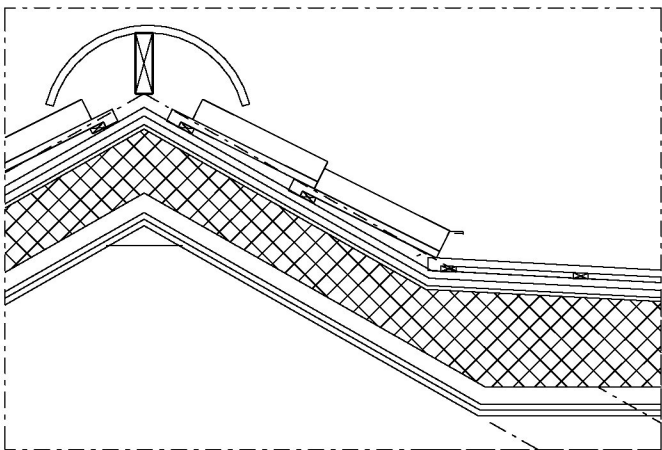




Detalj 1-1 Skala 1:20

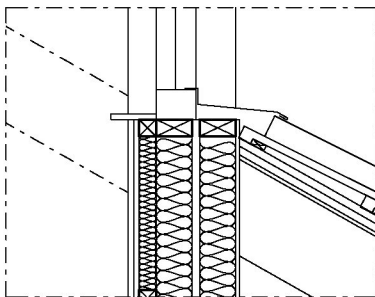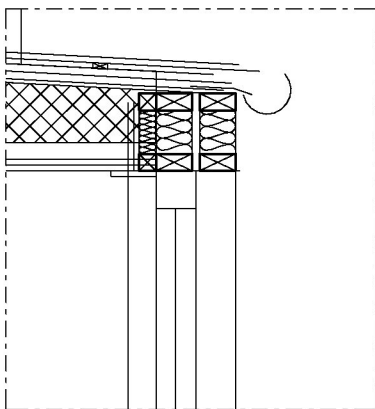

Detalj 1-2 Skala 1:20

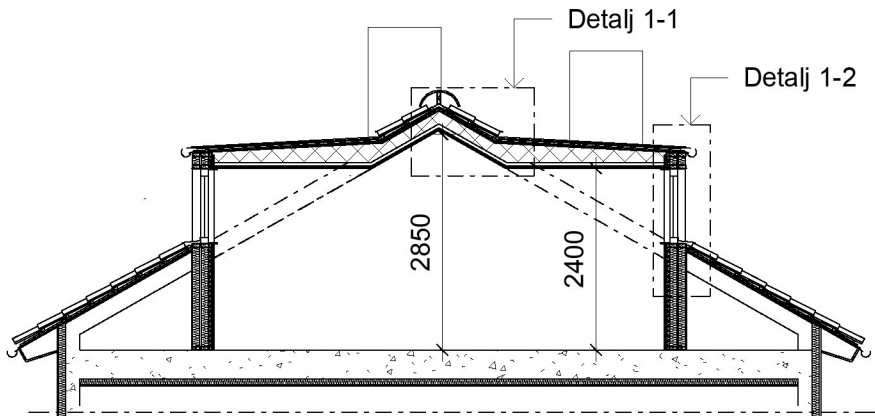

Sektion Skala 1:100

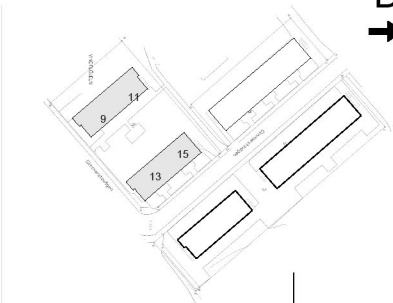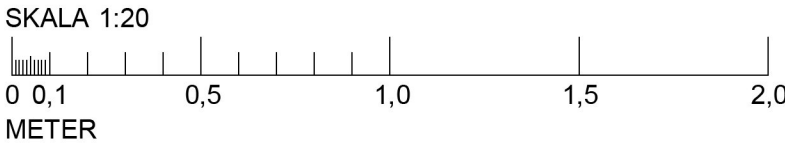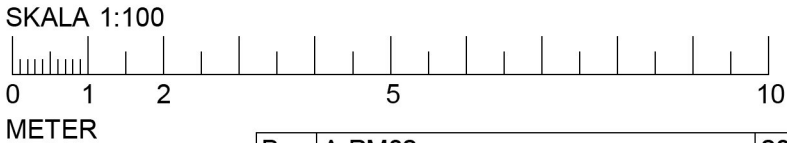

FÖRKLARINGAR

MÅTT ANGES I MILLIMETER

FÖRESKRIFTER

TAKPLÅT KULÖR SVART

TAK KUPORNA UTFÖRS HELT PLÅTKLÄDDA I SVART KULÖR.

FÖNSTER
INNÄTGÅENDE, MEDBRÖSTNINGSHÖJD 1200mm
FÖNSTERFODER VITT UTSIDA OCH INSIDA.
FÖNSTER I TRÄ MED UTSIDA KARM I ALUMINIUM

EN TAKKUPA PER LÄGENHET FÖRSES MED RÄDDNINGSPLATTFORM/ STIGBRYGGA.

RÄDDNINGSPLATTFORM/ STIGBRYGGA TYP WELAND, RÄCKESHÖJD 150CM
STORLEK ANPASSAS EFTER BREDD PÅ TAKKUPA

B	A-PM02	2020-10-06	E.D
A	A-PM01	2020-07-01	E.D
BET	ÄNDRINGEN AVSER	DATUM	SIGN
Vindflöjeln 5			
Takkupa/ Sektion/ Detalj Gimmerstavägen 9, 11, 13, 15			
SKALA	NUMMER	BET	
1:100, 1:20	A-45.4-0001	B	

Bygglovhandling		
Newsec Property Asset Management 08 55 80 50 00		
UPPDRAG NR 151159	RITAD/KONSTR AV E. Dahlman	HANDLÄGGARE E.Dahlman
DATUM 2020-04-30	ANSVARIG Mikaela Grevesmühl	