



FÖRKLARINGAR

MÅTT ANGES I MILLIMETER
PLUSHÖJDER ANGES I METER OCH
AVSER FÄRDIG YTA DÄR EJ ANNAT
ANGES


RINTNINGEN ÄR BASERAD PÅ
INSCANNADE ORIGINALRITNINGAR

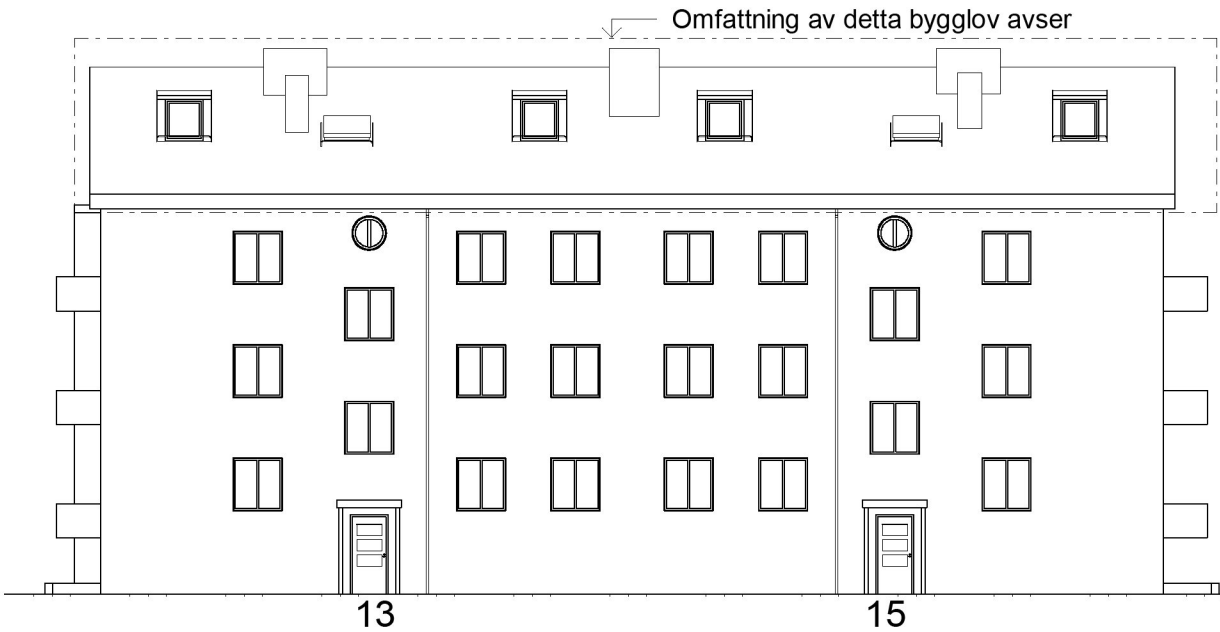


Fasad mot norr

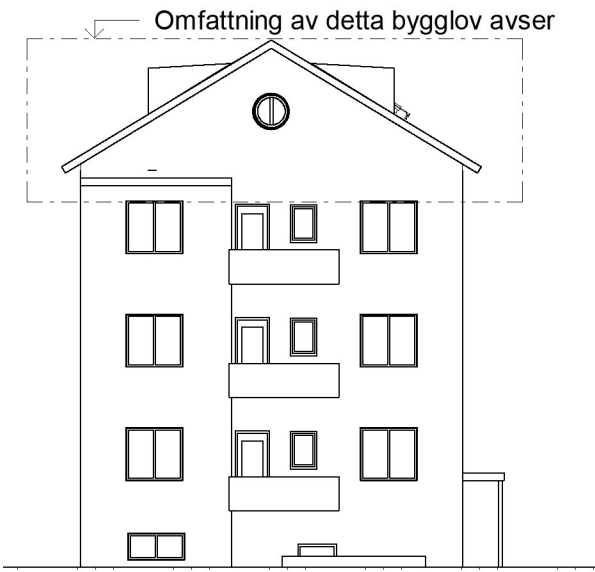



Fasad mot väster

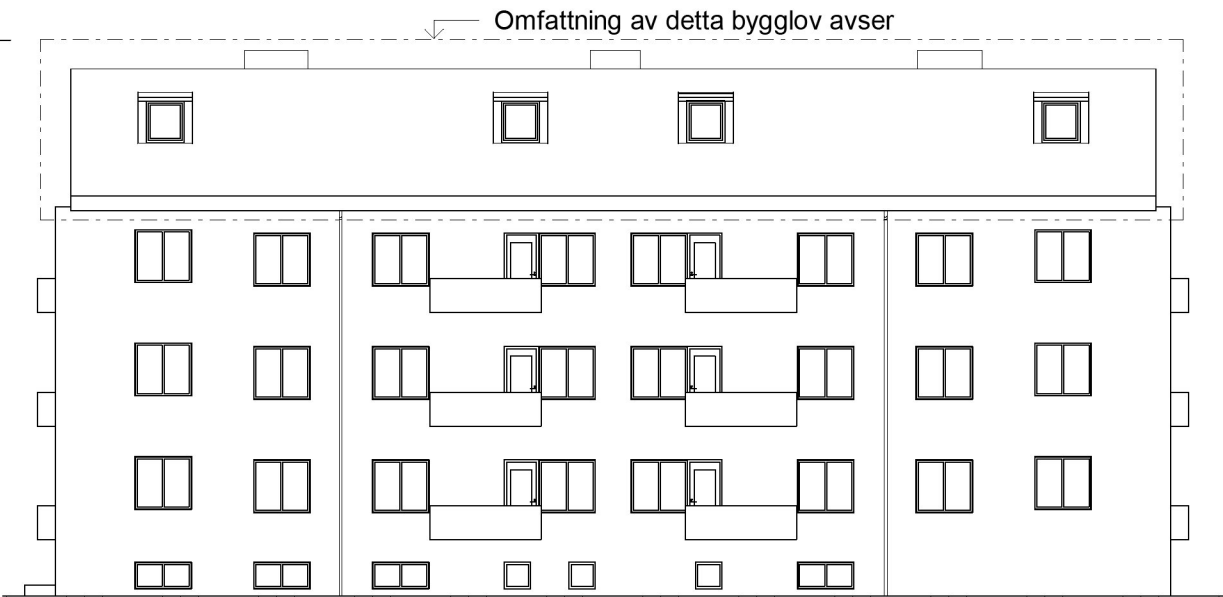


Fasad mot söder

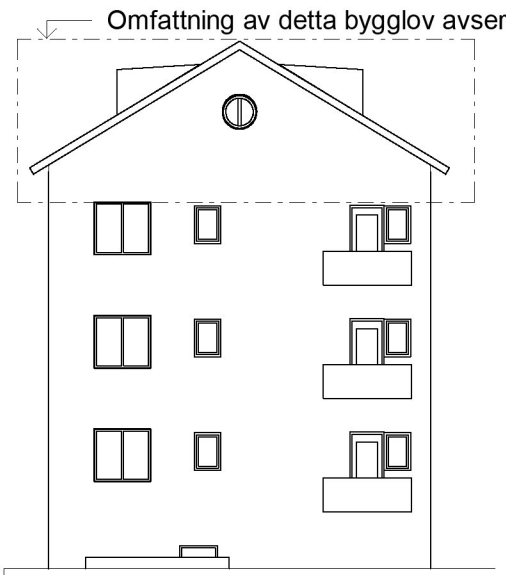

Fasad mot öster

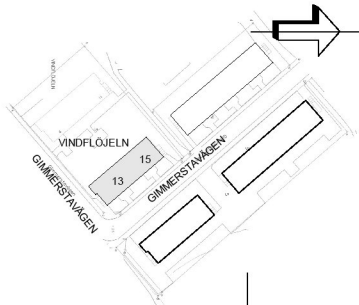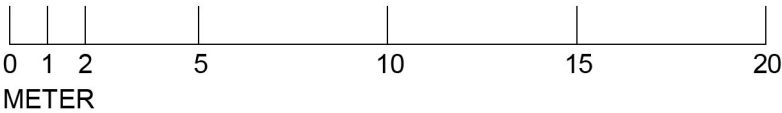

 			B	A-PM02	2020-10-06	E.D
			A	A-PM01	2020-07-01	E.D
			BET	ÄNDRINGEN AVSER	DATUM	SIGN
Bygglovhandling				Vindflöjeln 5		
 Newsec Property Asset Management		08 55 80 50 00				
UPPDRAG NR 151159	RITAD/KONSTR AV E.Dahlman	HANDLÄGGARE E.Dahlman	Fasader Gimmerstavägen 13, 15			
DATUM 2020-04-30	ANSVARIG Mikaela Grevesmühl		SKALA 1:200	NUMMER A-40.3-2001	BET B	