
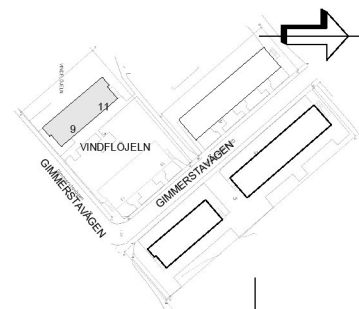
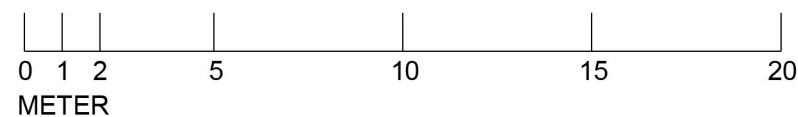
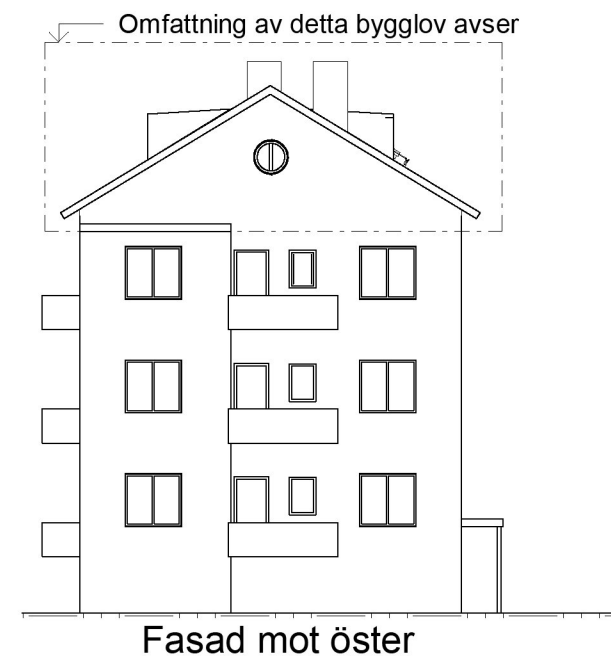


FÖRKLARINGAR

MÅTT ANGES I MILLIMETER
PLUSHÖJDER ANGES I METER OCH
AVSER FÄRDIG YTA DÄR EJ ANNAT
ANGES

RINTNINGEN ÄR BASERAD PÅ
INSCANNADE ORIGINALRITNINGAR

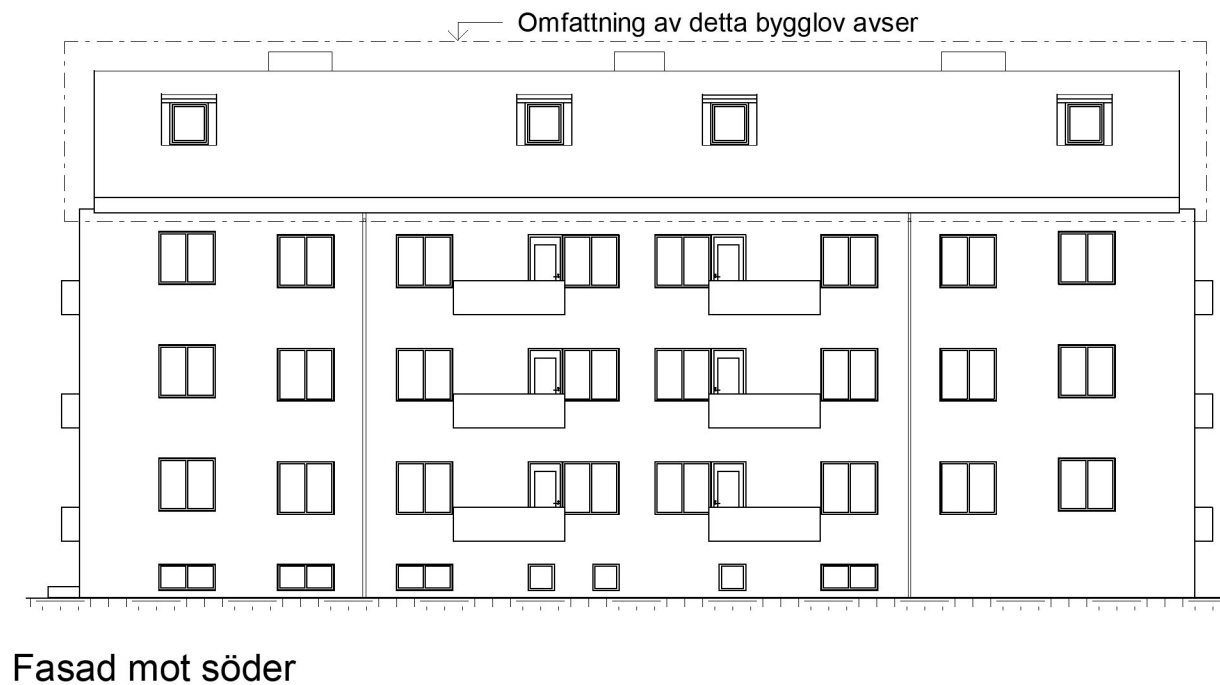

Bygglovhandling			
UPPDRAG NR 151159		RITAD/KONSTR AV E. Dahlman	HANDLÄGGARE E. Dahlman
DATUM 2020-04-30		ANSVARIG Mikaela Grevesmühl	
B A-PM02		2020-10-06 E.D	
A A-PM01		2020-07-01 E.D	
BET ÄNDRINGEN AVSER		DATUM	SIGN
Vindflöjeln 5			
Fasader Gimmerstavägen 9, 11			
SKALA 1:200		NUMMER A-40.3-1001	
		BET B	