

FÖRKLARINGAR

MÅTT ANGES I MILLIMETER

FÖRESKRIFTER

TAKPLÅT KULÖR SVART

TAK KUPORNA UTFÖRS HELT PLÅTKLÄDDA I SVART KULÖR.

FÖNSTER
INNÄTGÅENDE, MEDBRÖSTNINGSHÖJD 1200mm
FÖNSTERFODER VITT UTSIDA OCH INSIDA.
FÖNSTER I TRÄ MED UTSIDA KARM I ALUMINIUM

EN TAKKUPA PER LÄGENHET FÖRSES MED RÄDDNINGSPLOTTFORM/ STIGBRYGGA.


RÄDDNINGSPLOTTFORM/ STIGBRYGGA TYP WELAND, RÄCKESHÖJD 150CM
STORLEK ANPASSAS EFTER BREDD PÅ TAKKUPA




Typ bilder- Takkupa
grannfastighet Takfallet 1





Typ bild- Räddningsplattform/ stigbrygga
Räckeshöjd 150 mm
Storlek anpassad efter bredd på takkupa

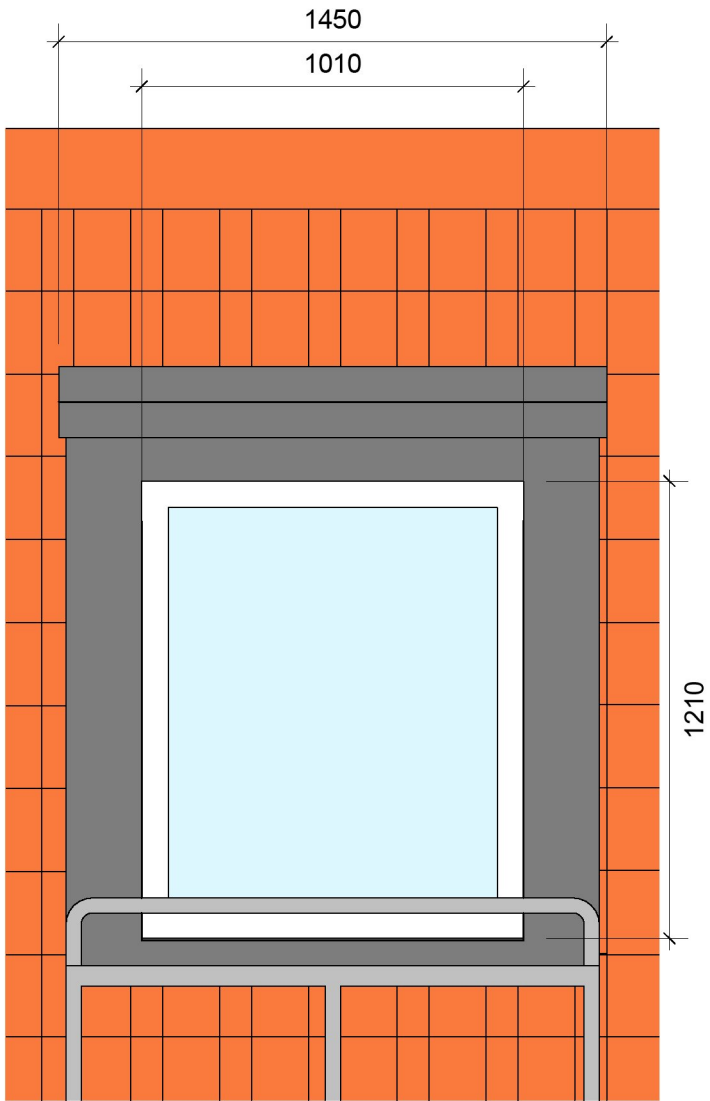


Detalj Elevation Skala 1:20

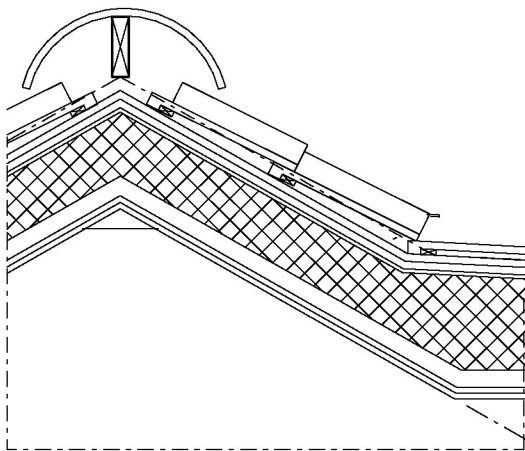




Detalj 1-1 Skala 1:20

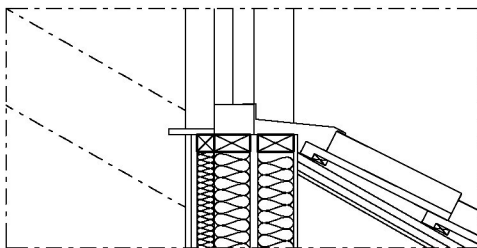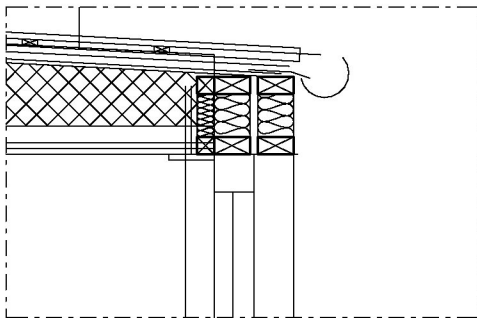

Detalj 1-2 Skala 1:20

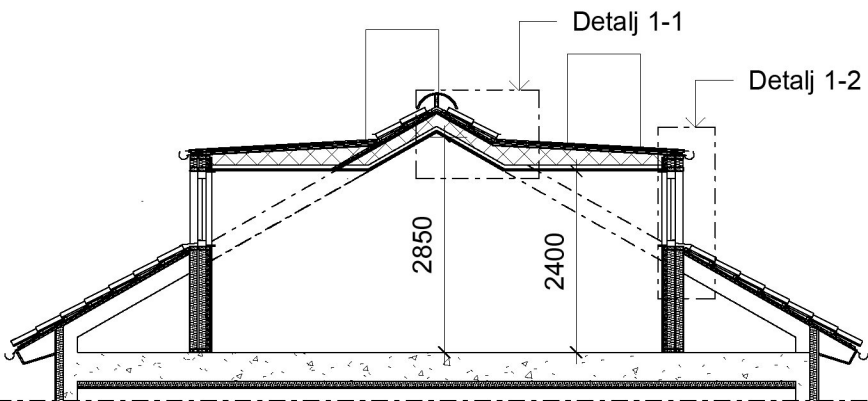

Sektion Skala 1:100

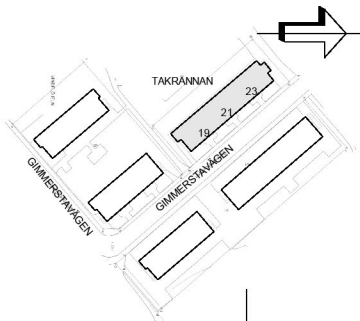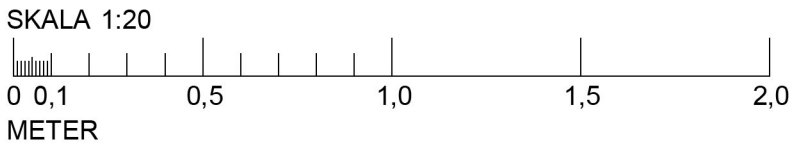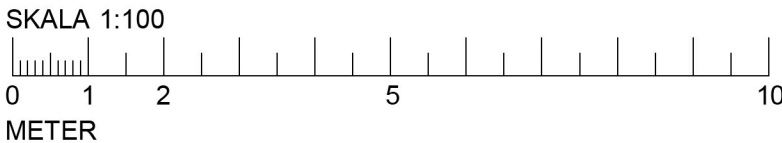

Bygglöshandling		B	A-PM02	2020-10-06	E.D
		A	A-PM01	2020-07-01	E.D
		BET	ÄNDRINGEN AVSER	DATUM	SIGN
		Takrännan 3			
		Takkupa/ Sektion/ Detalj Gimmerstavägen 19, 21, 23			
		SKALA	1:100, 1:20	NUMMER	A-45.4-0001
		BET			
		B			