

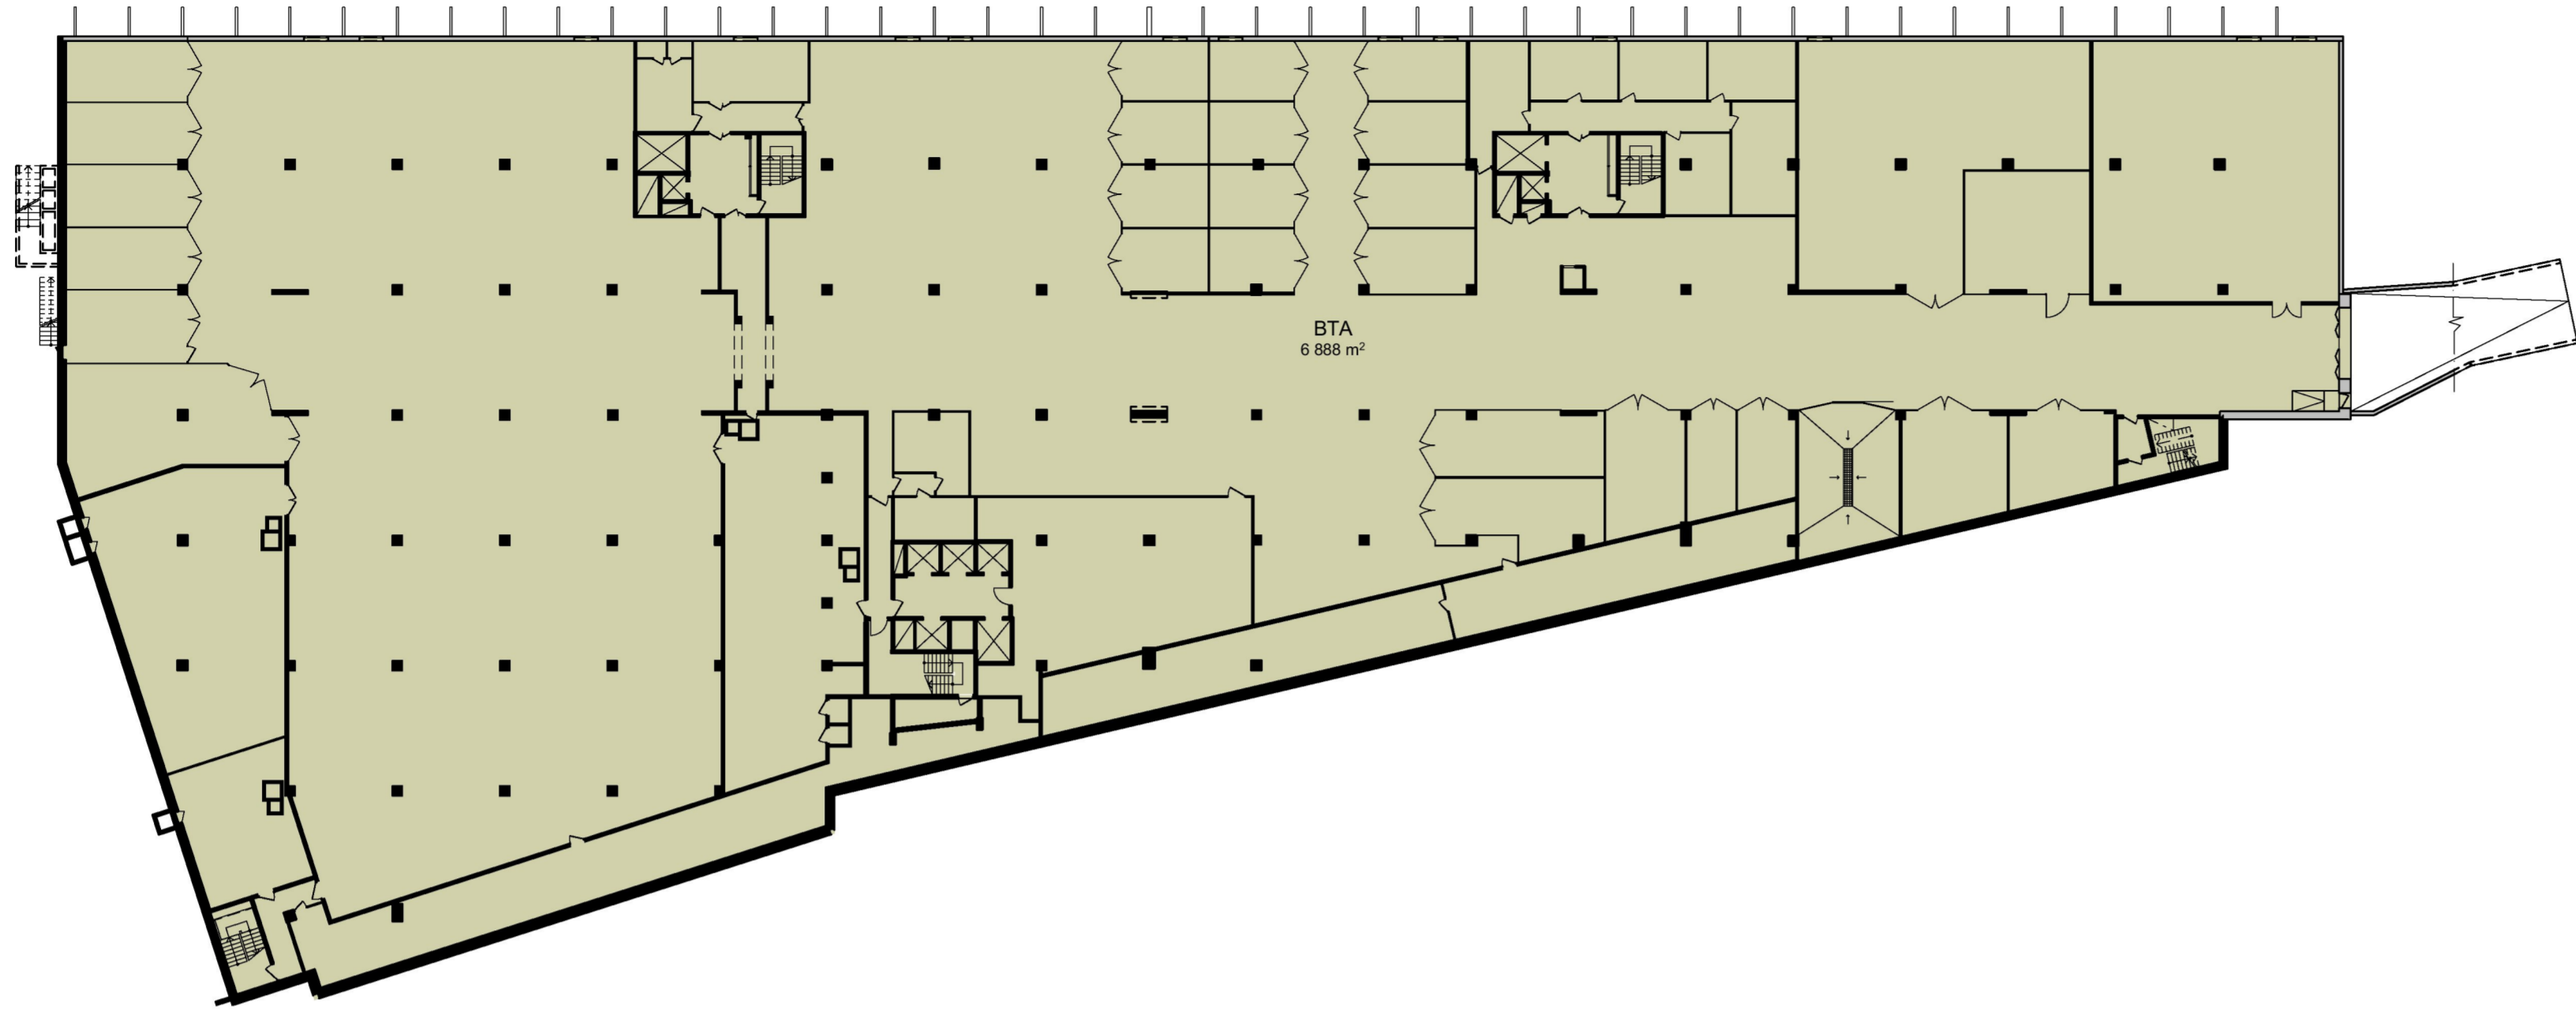


PLAN 1

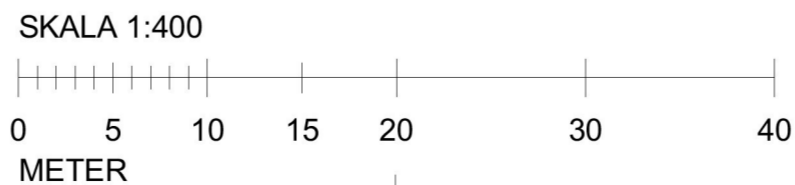

PLAN 2

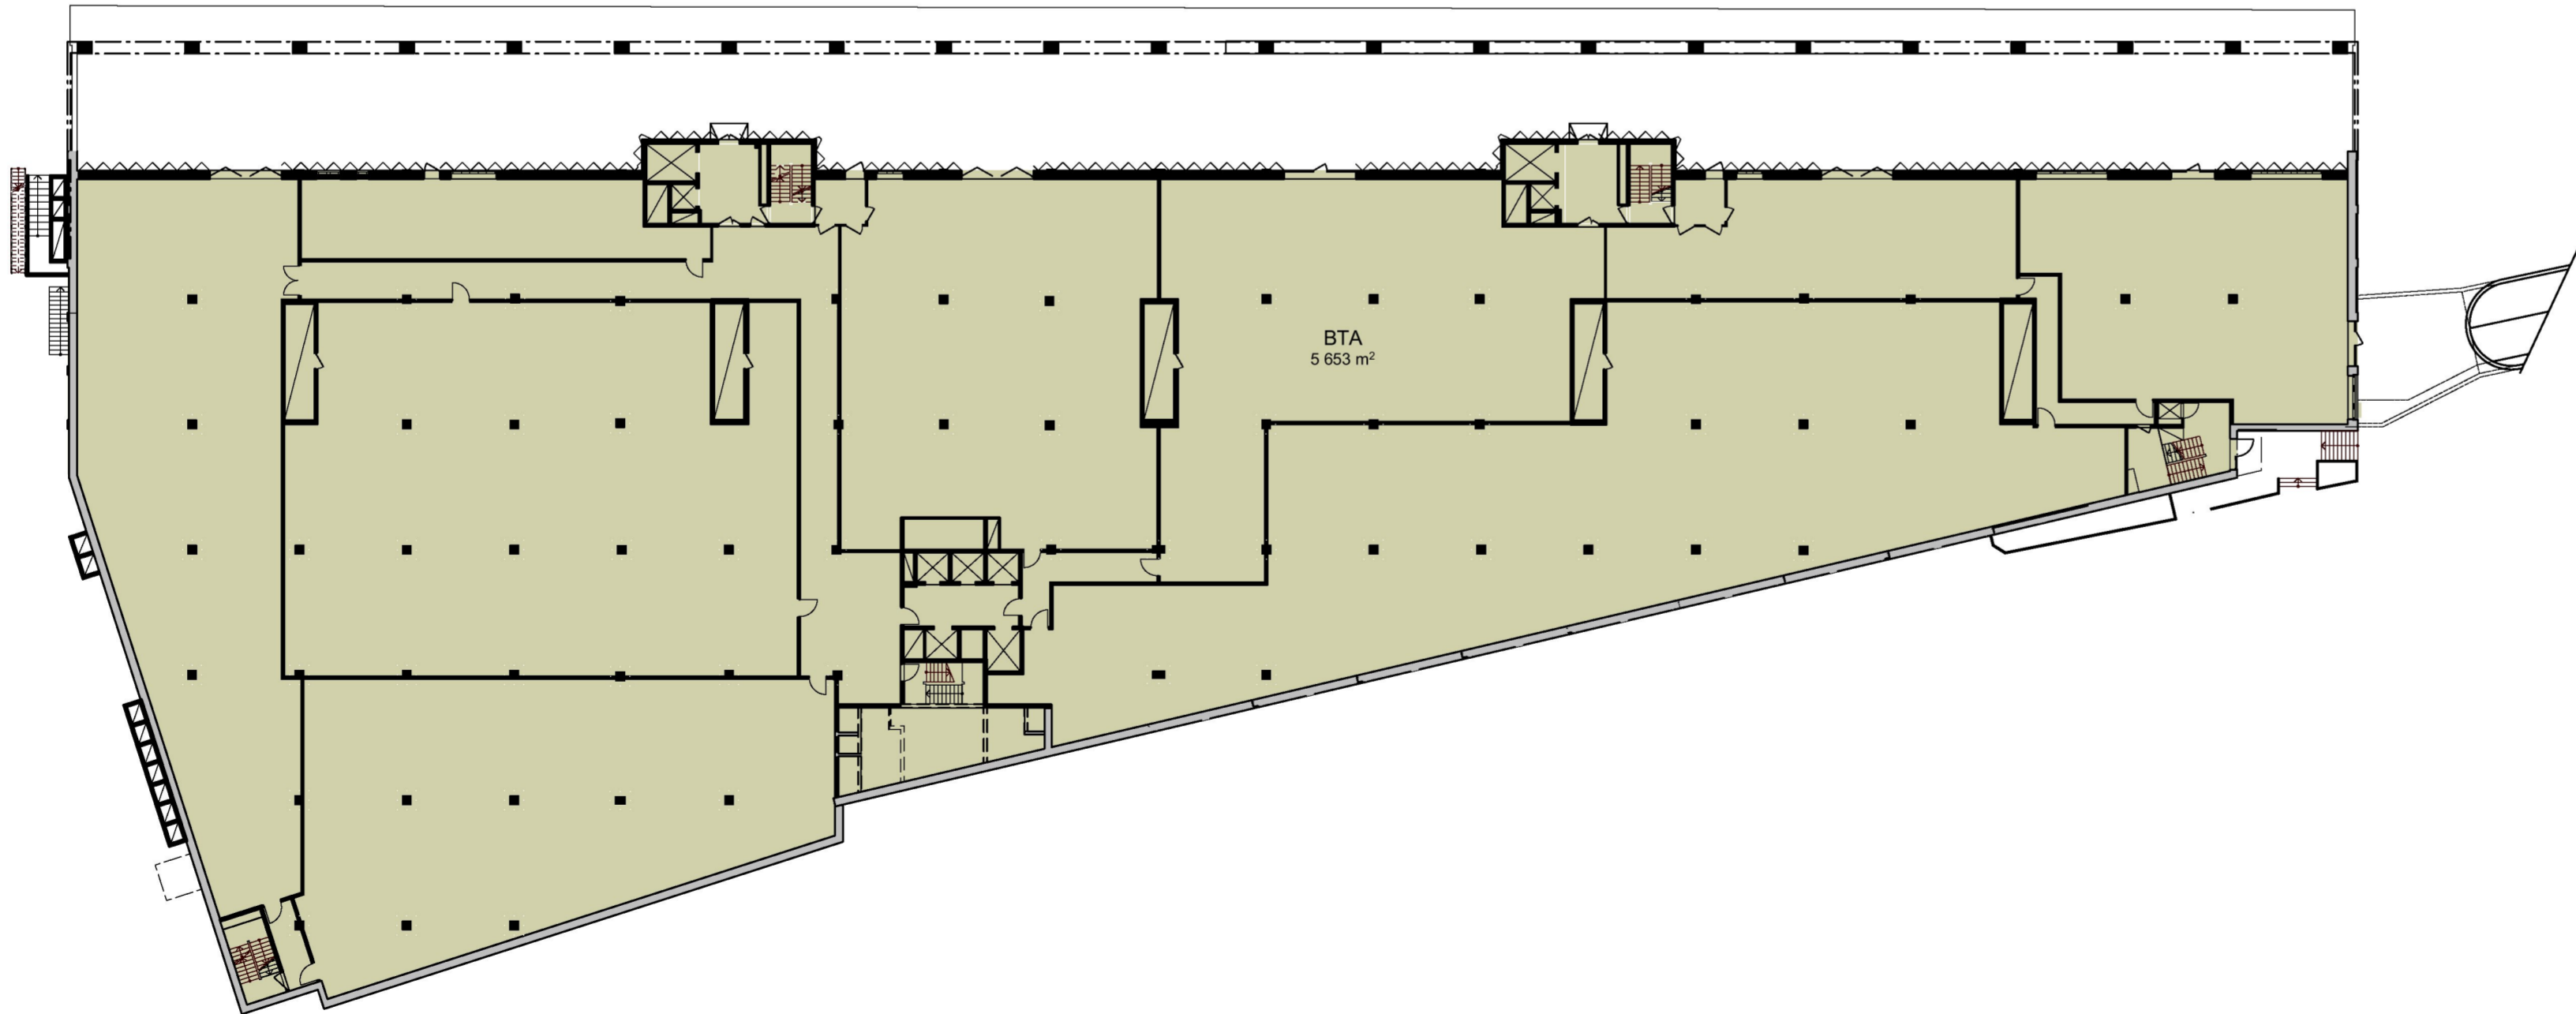

FÖRKLARINGAR

AREA ANGES I KVADRATMETER



INGÅR EJ I BYGGLOV



BTA

FÖRESKRIFTER

HÄNVISNINGAR


SAMMANSTÄLLNING BTA		
BTA		
PLAN 1		6 888
PLAN 2		5 653
PLAN 3		6 916
PLAN 4		6 334
PLAN 5		6 372
PLAN 6		5 222
PLAN 7		580
		37 965 m²

DENNA HANDLING AVSER
OMBYGGNAD AV HUS

BET	ÄNDRING AVSER	DATUM	Sign.
-----	---------------	-------	-------

BYGGLOVSHANDLING

KV. LYBECK 2

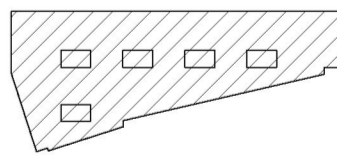


①	STRATEGISK ARKITEKTUR, 08-586 176 00	
Br	BENGT DAHLGREN BRAND & RISK AB, 08-588 88 100	
E	BENGT DAHLGREN STOCKHOLM AB, 08-588 88 100	
K	CSE COMPETENCE, 0708-95 48 00	
V	BENGT DAHLGREN STOCKHOLM AB, 08-588 88 100	
UPPDRAG NR	RITAD AV	HANDLÄGGARE
18-1372	HM	A HARGREAVES
DATUM	ANSVARIG	
2020-09-08	K LÖNN	


OMBYGGNAD - AREABERÄKNING

AREABERÄKNING BTA - PLAN 1, 2


SKALA A1/A3	NUMMER	BET
1:400 / 1:800	A-49.1-0001-1	

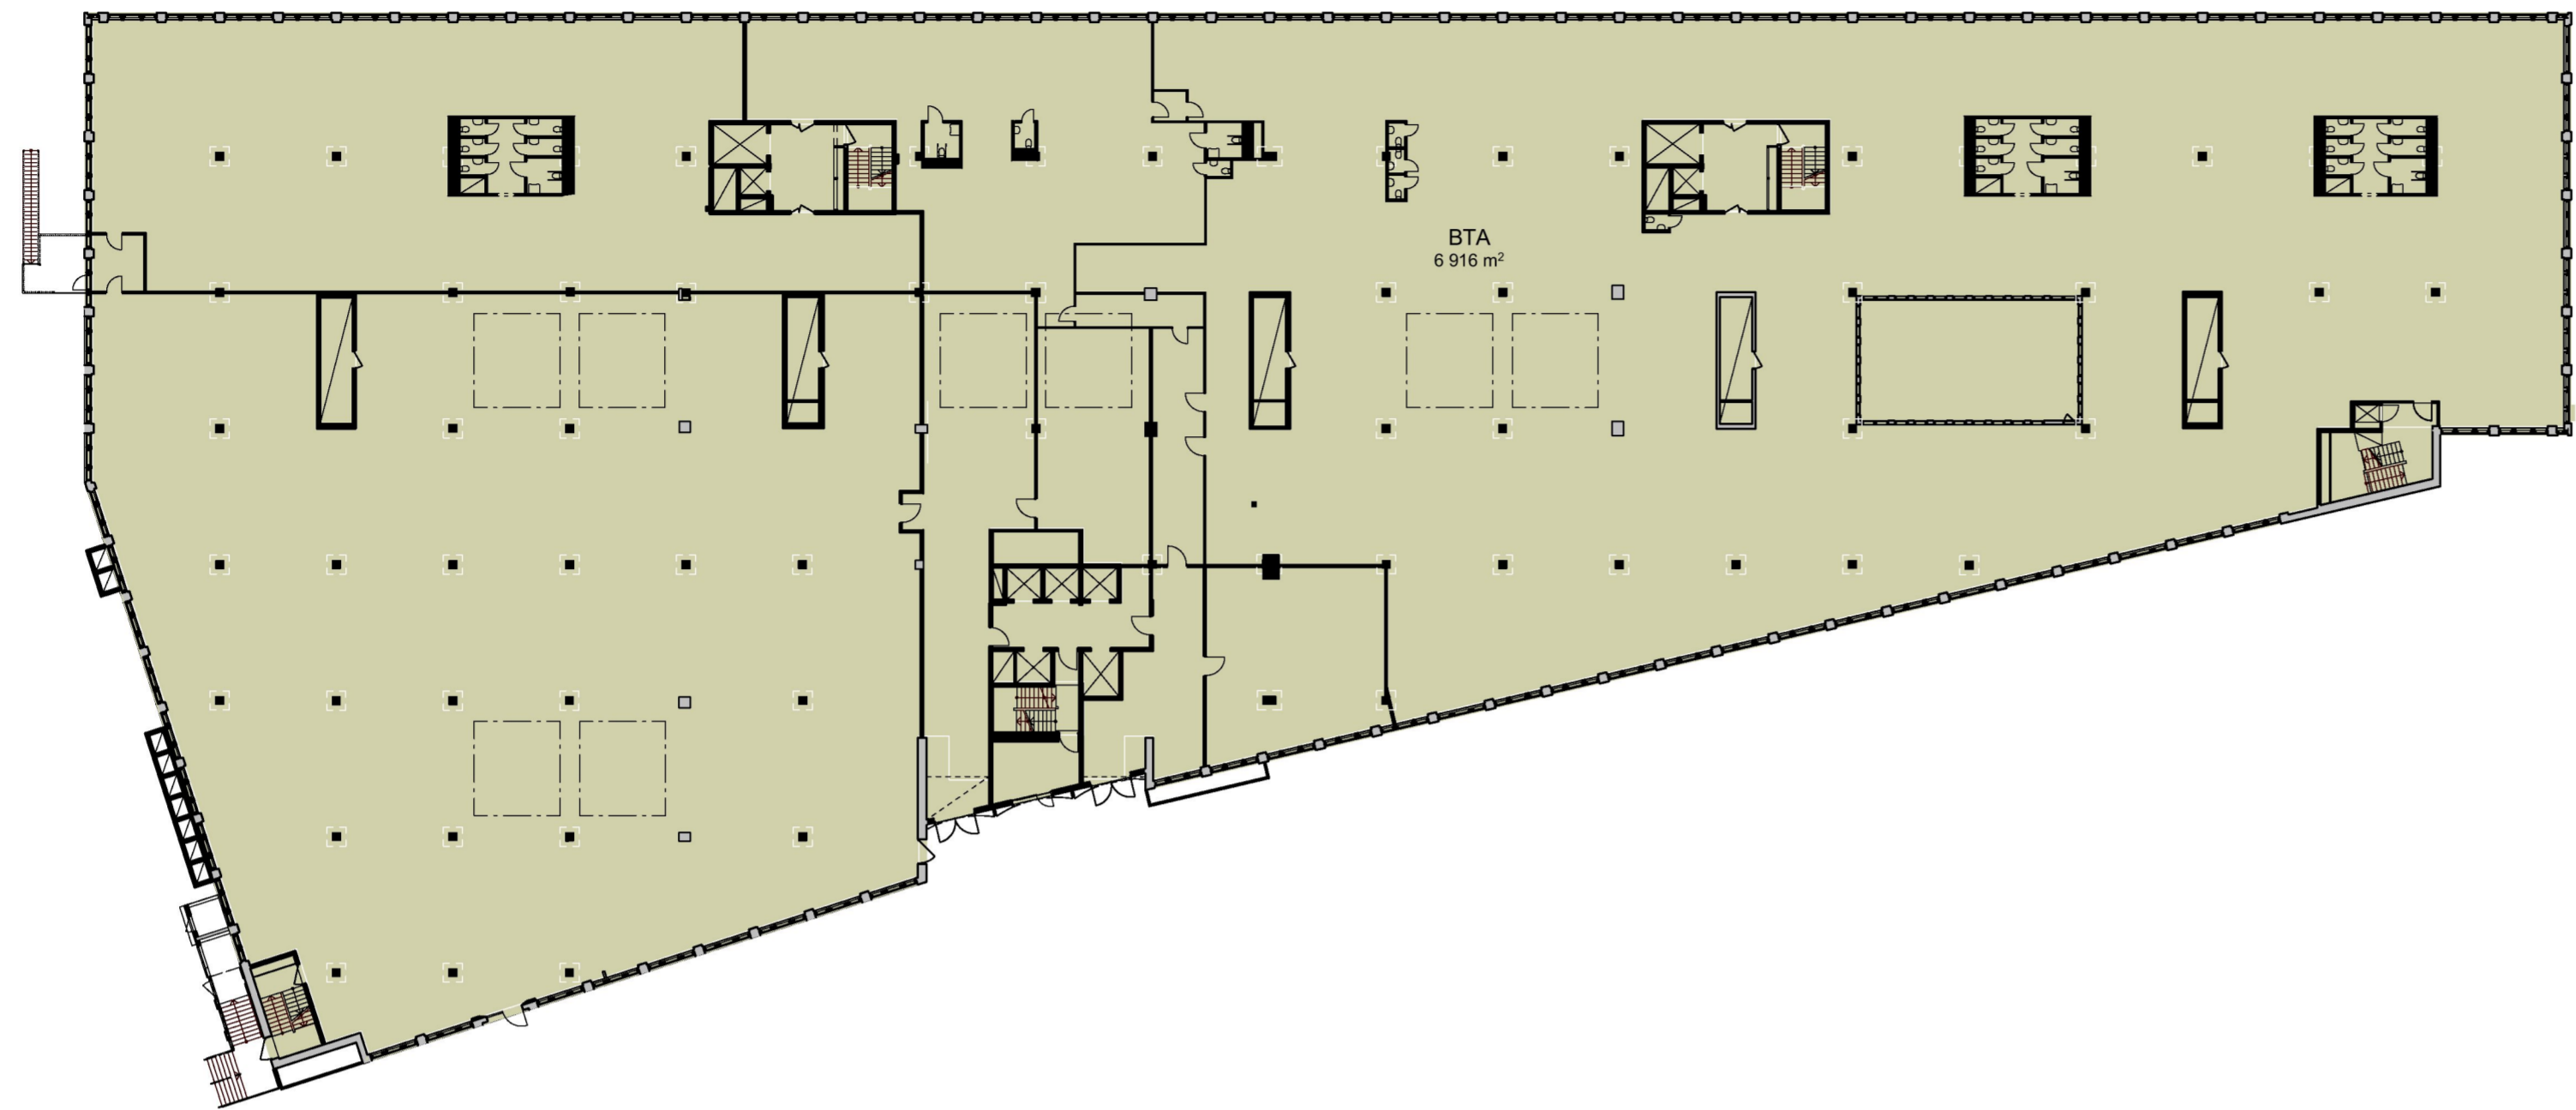

PLAN 3

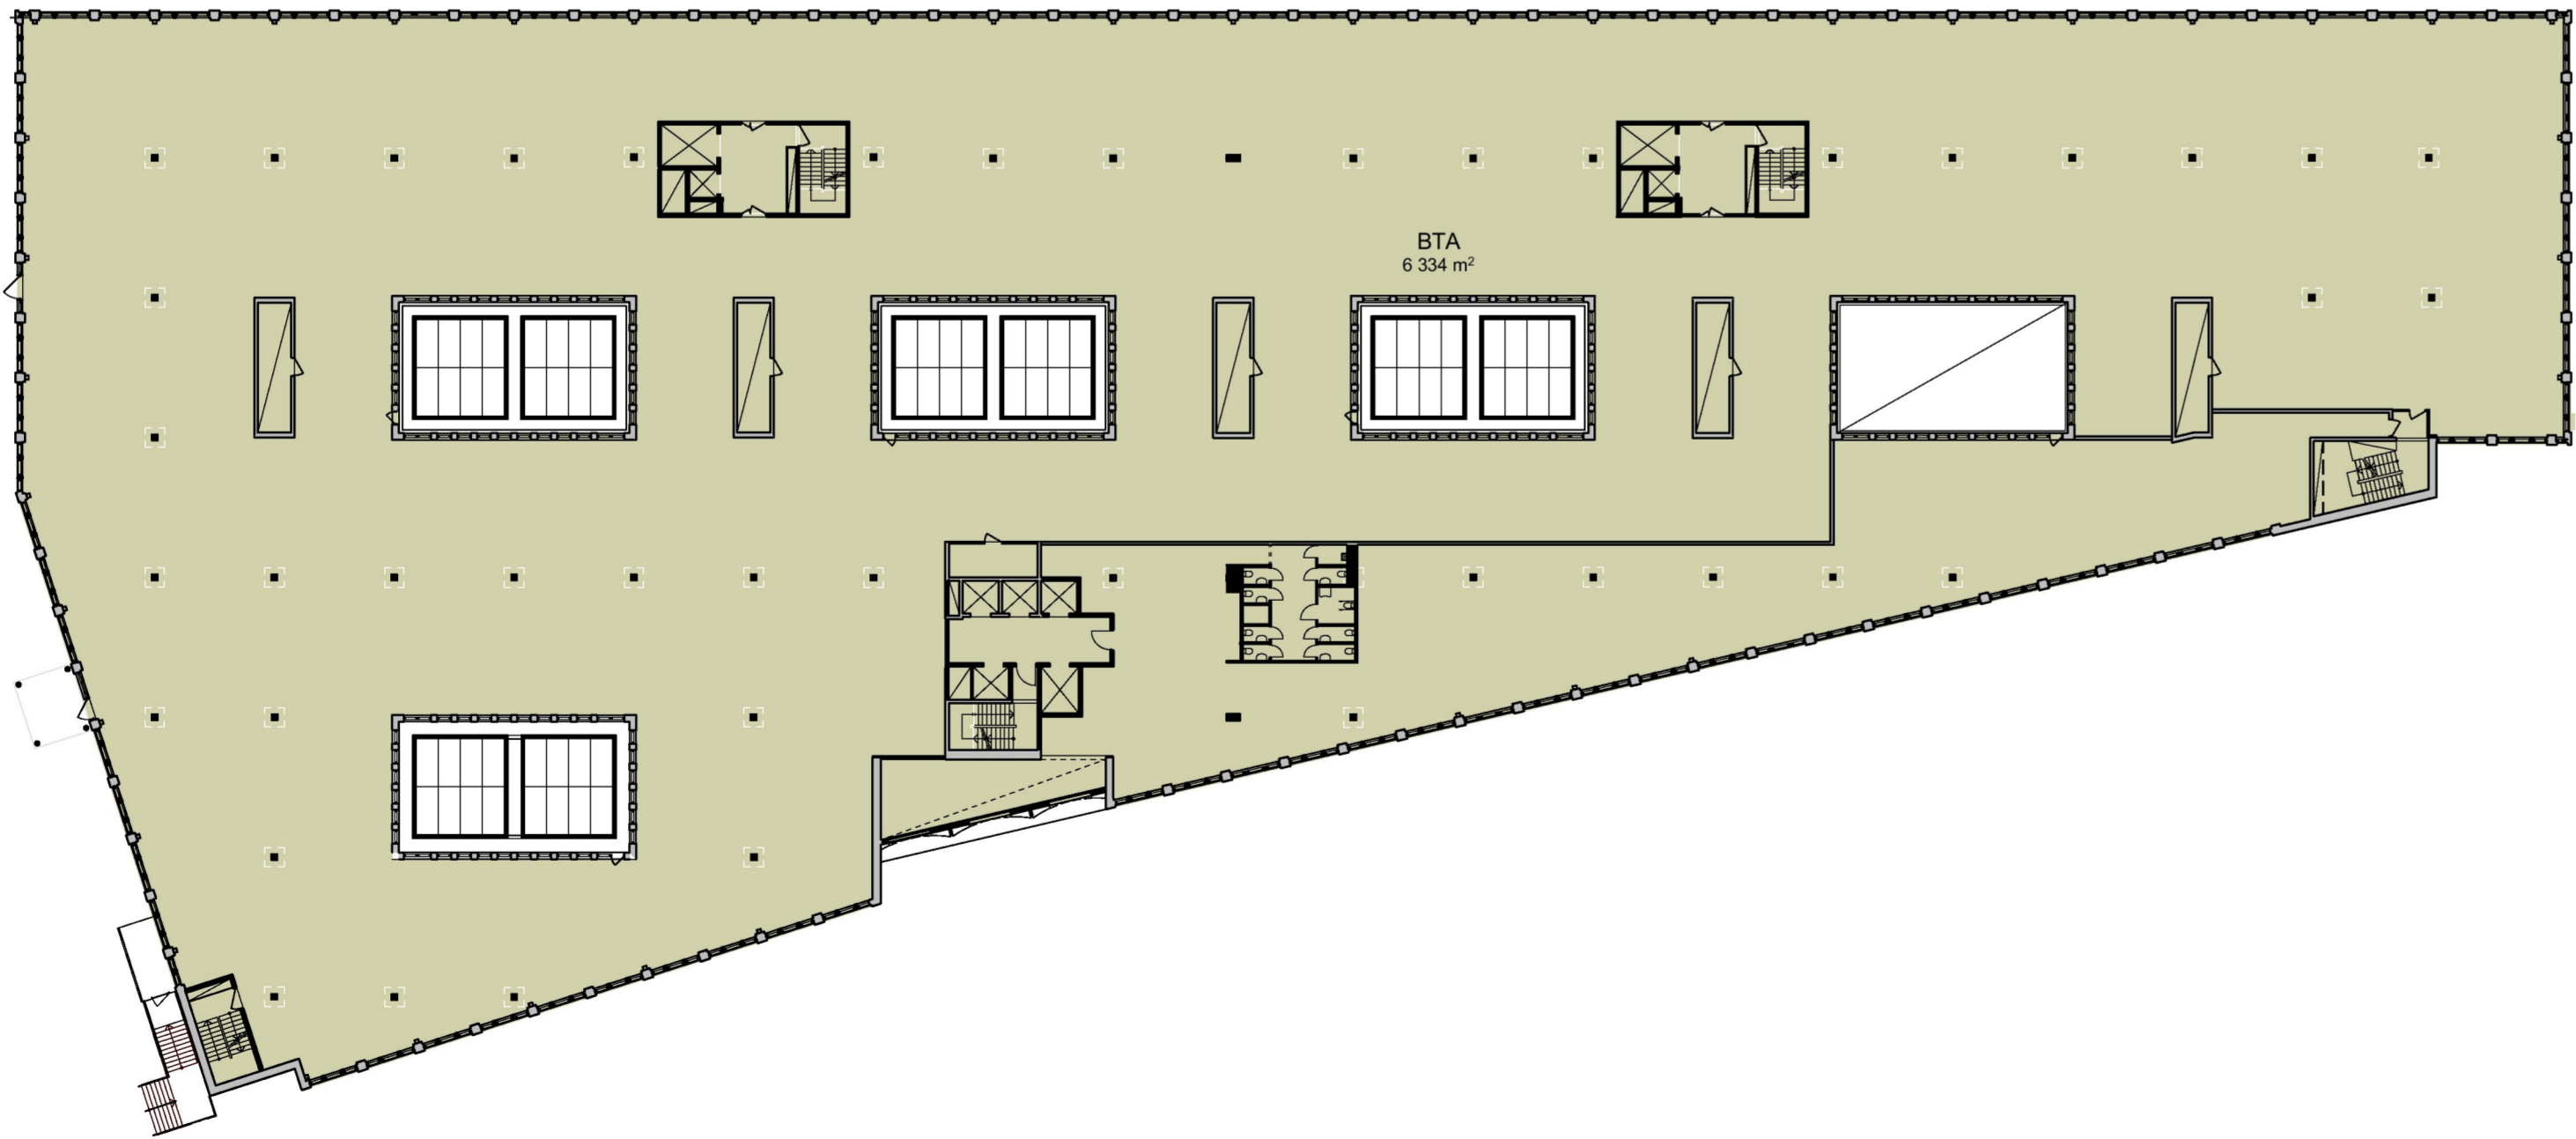

PLAN 4

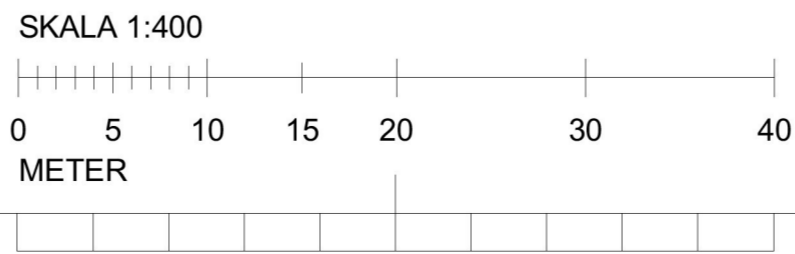

FÖRKLARINGAR

AREA ANGES I KVADRATMETER



FÖRESKRIFTER

HÄNVISNINGAR


SAMMANSTÄLLNING BTA		
BTA		
PLAN 1		6 888
PLAN 2		5 653
PLAN 3		6 916
PLAN 4		6 334
PLAN 5		6 372
PLAN 6		5 222
PLAN 7		580
		37 965 m²

DENNA HANDLING AVSER
OMBYGGNAD AV HUS

BET	ÄNDRING AVSER	DATUM	Sign.
-----	---------------	-------	-------

BYGGLOVSHANDLING

KV. LYBECK 2

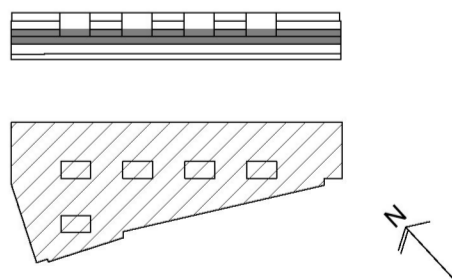


(A)	STRATEGISK ARKITEKTUR, 08-586 176 00	
Br	BENGT DAHLGREN BRAND & RISK AB, 08-588 88 100	
E	BENGT DAHLGREN STOCKHOLM AB, 08-588 88 100	
K	CSE COMPETENCE, 0708-95 48 00	
V	BENGT DAHLGREN STOCKHOLM AB, 08-588 88 100	
UPPDRAG NR	RITAD AV	HANDLÄGGARE
18-1372	HM	A HARGREAVES
DATUM	ANSVARIG	
2020-09-08	K LÖNN	

OMBYGGNAD - AREABERÄKNING



AREABERÄKNING BTA - PLAN 3, 4

SKALA A1/A3	NUMMER	BET
1:400 / 1:800	A-49.1-0002-1	

PLAN 5

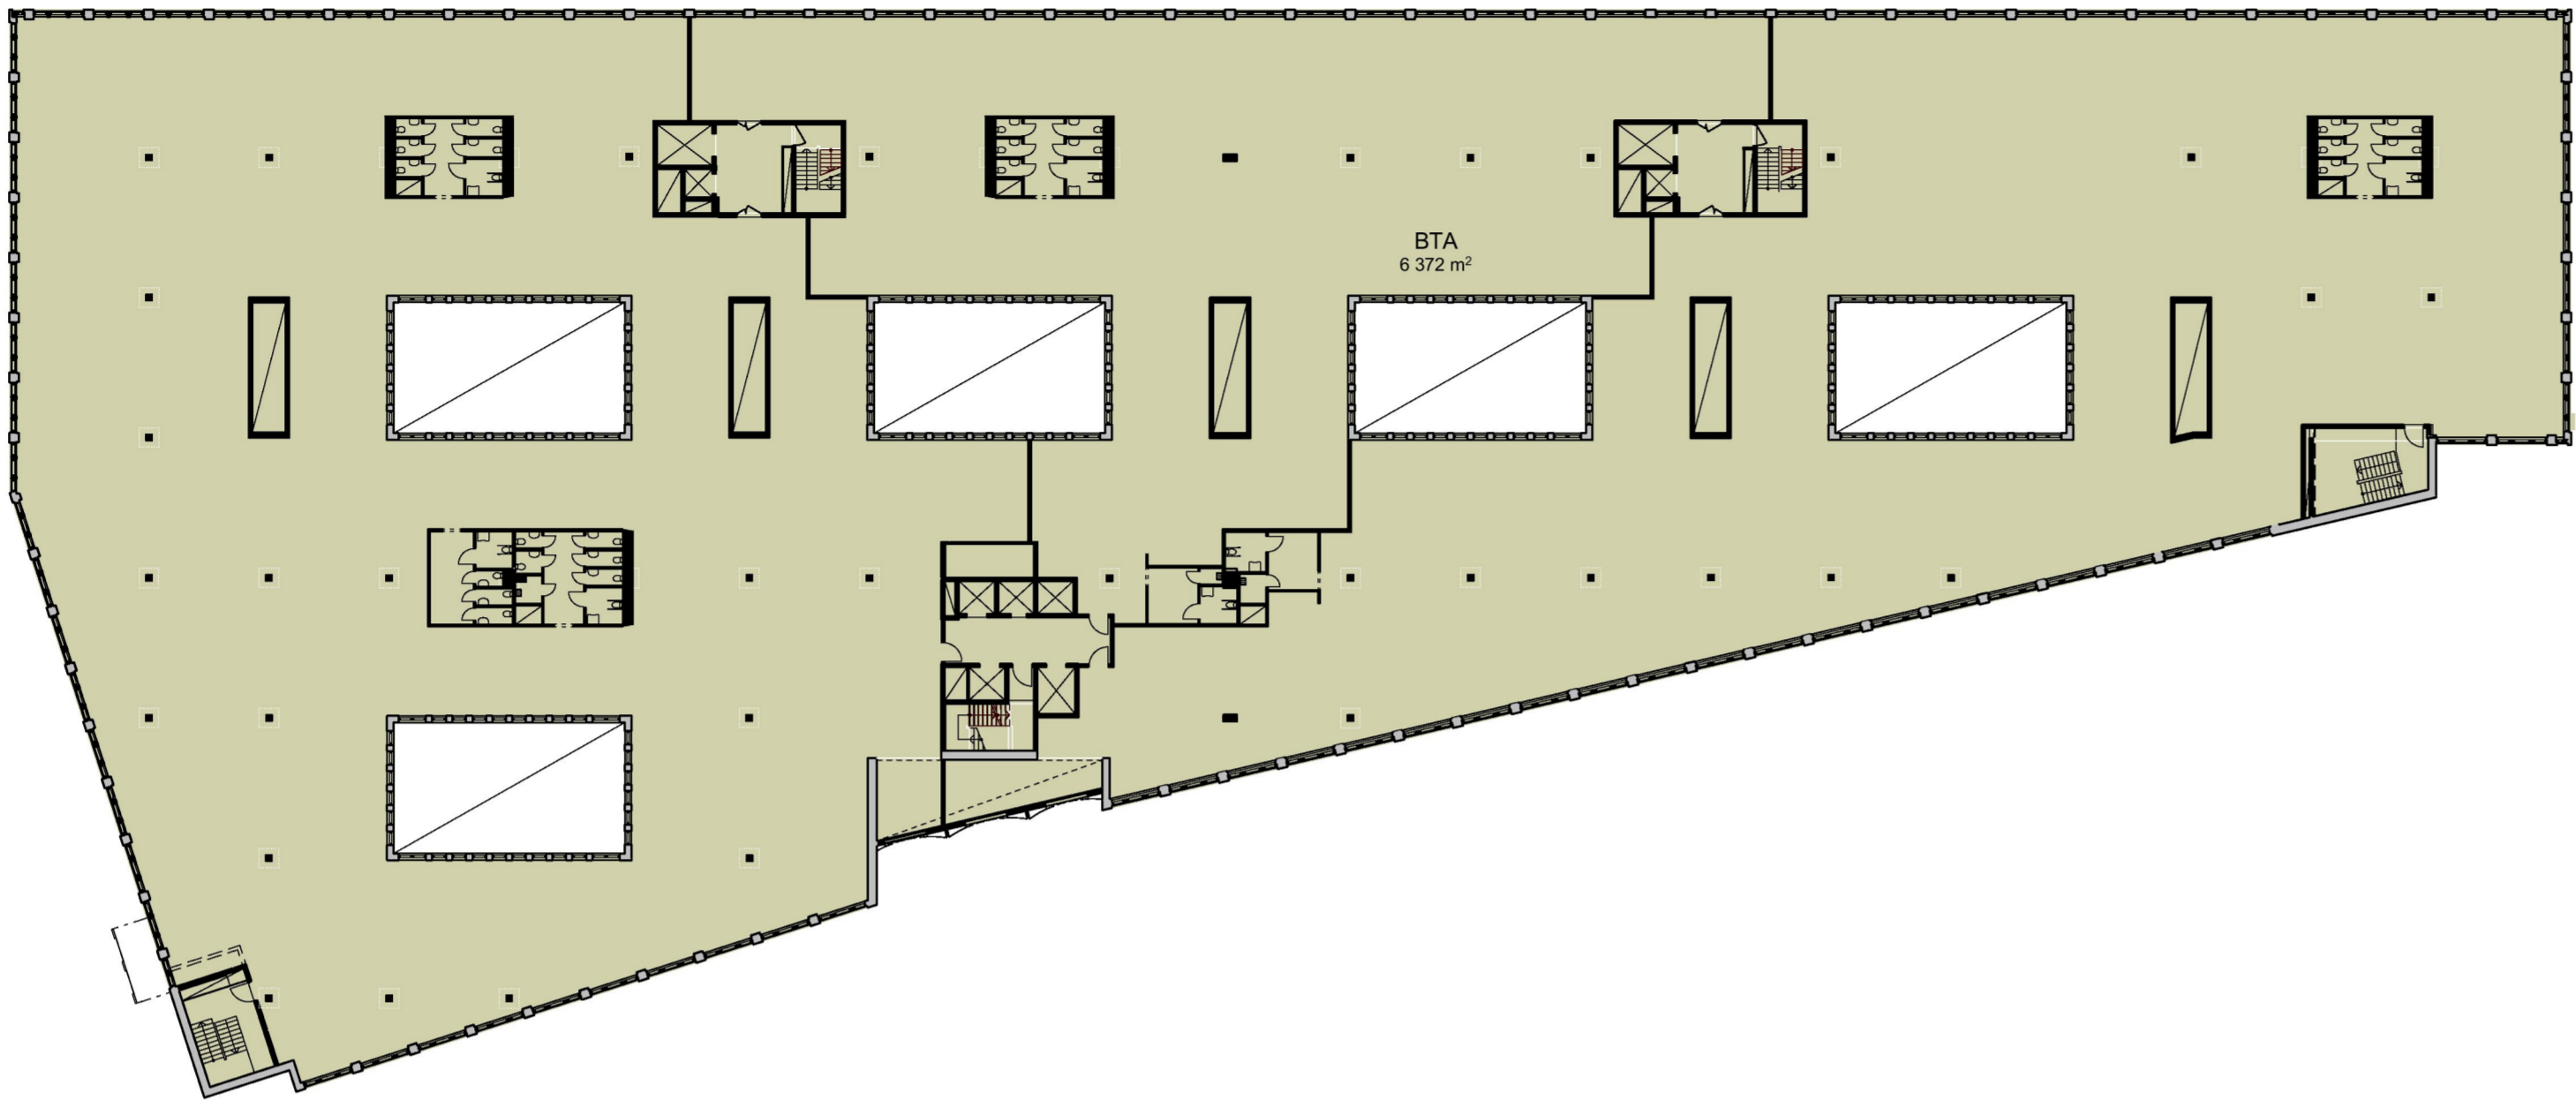

PLAN 6

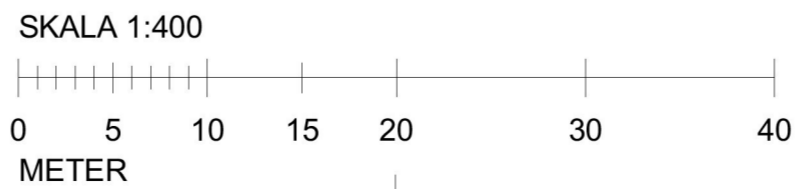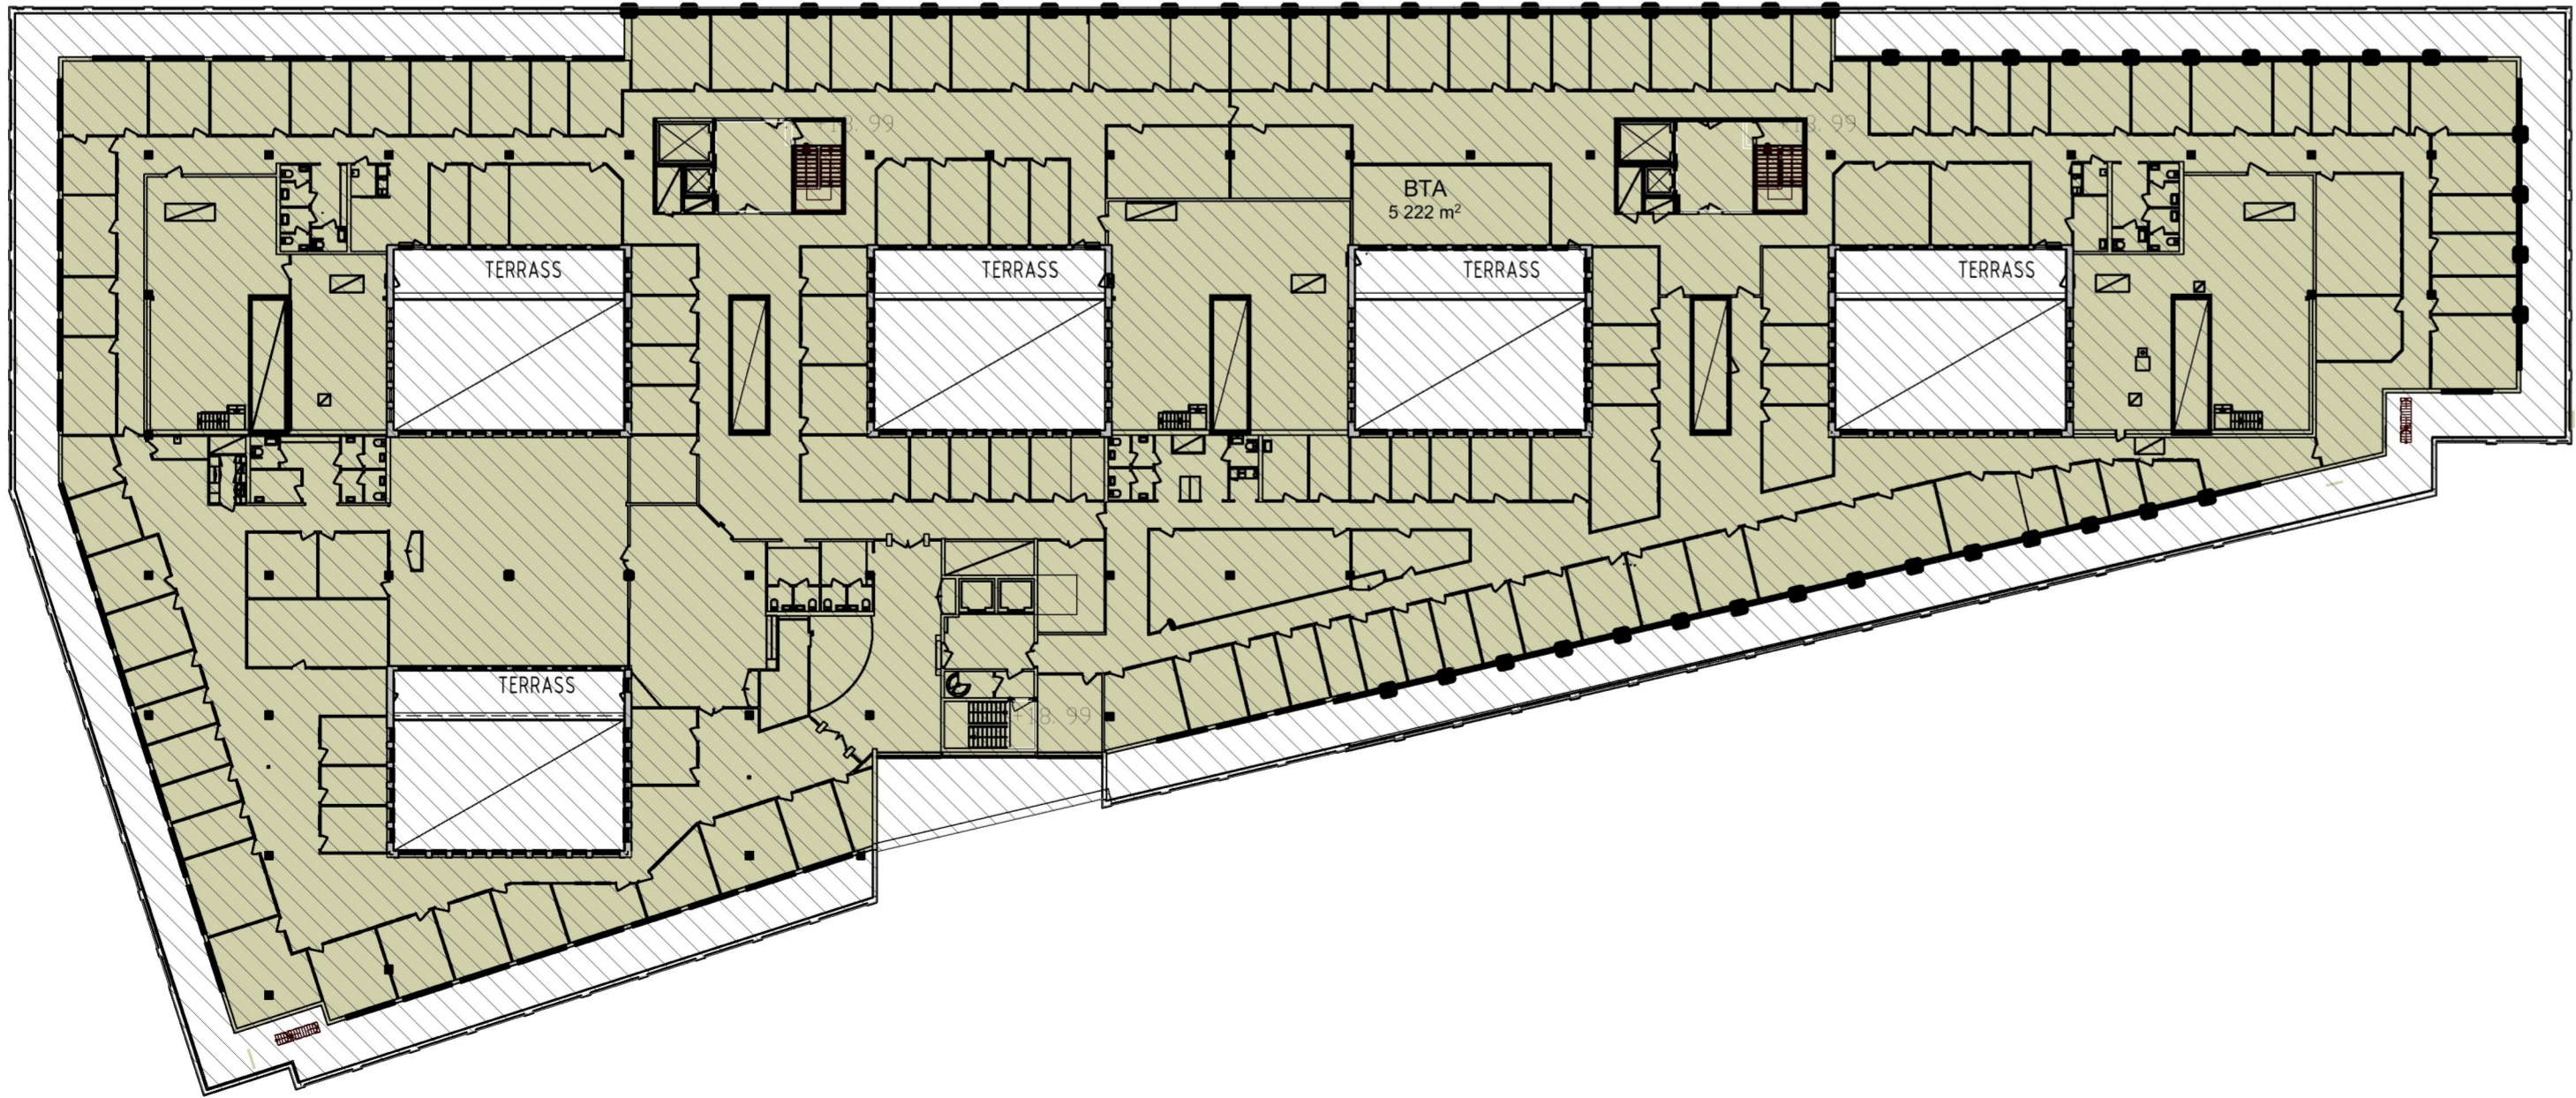

FÖRKLARINGAR

AREA ANGES I KVADRATMETER



FÖRESKRIFTER

HÄNVISNINGAR


SAMMANSTÄLLNING BTA		
BTA		
PLAN 1	6 888	
PLAN 2	5 653	
PLAN 3	6 916	
PLAN 4	6 334	
PLAN 5	6 372	
PLAN 6	5 222	
PLAN 7	580	
		37 965 m²

DENNA HANDLING AVSER
OMBYGGNAD AV HUS

BET	ÄNDRING AVSER	DATUM	Sign.
-----	---------------	-------	-------

BYGGLOVSHANDLING

KV. LYBECK 2

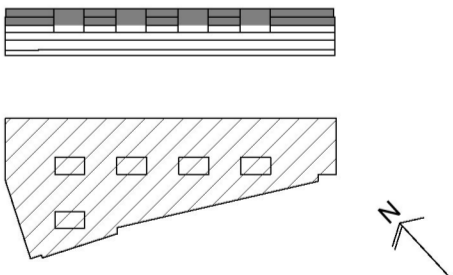



(A)	STRATEGISK ARKITEKTUR, 08-586 176 00	
Br	BENGT DAHLGREN BRAND & RISK AB, 08-588 88 100	
E	BENGT DAHLGREN STOCKHOLM AB, 08-588 88 100	
K	CSE COMPETENCE, 0708-95 48 00	
V	BENGT DAHLGREN STOCKHOLM AB, 08-588 88 100	
UPPDRAG NR	RITAD AV	HANDLÄGGARE
18-1372	HM	A HARGREAVES
DATUM	ANSVARIG	
2020-09-08	K LÖNN	

OMBYGGNAD - AREABERÄKNING

AREABERÄKNING BTA - PLAN 5, 6

SKALA A1/A3	NUMMER	BET
1:400 / 1:800	A-49.1-0003-1	

PLAN 7

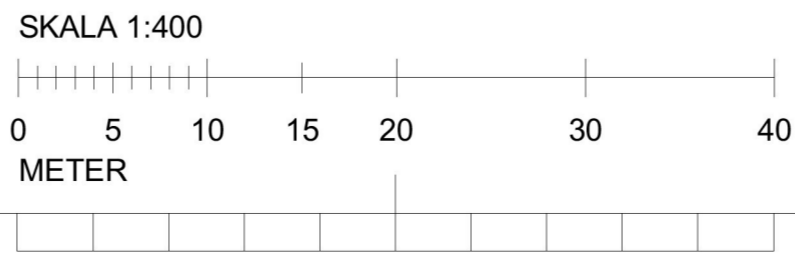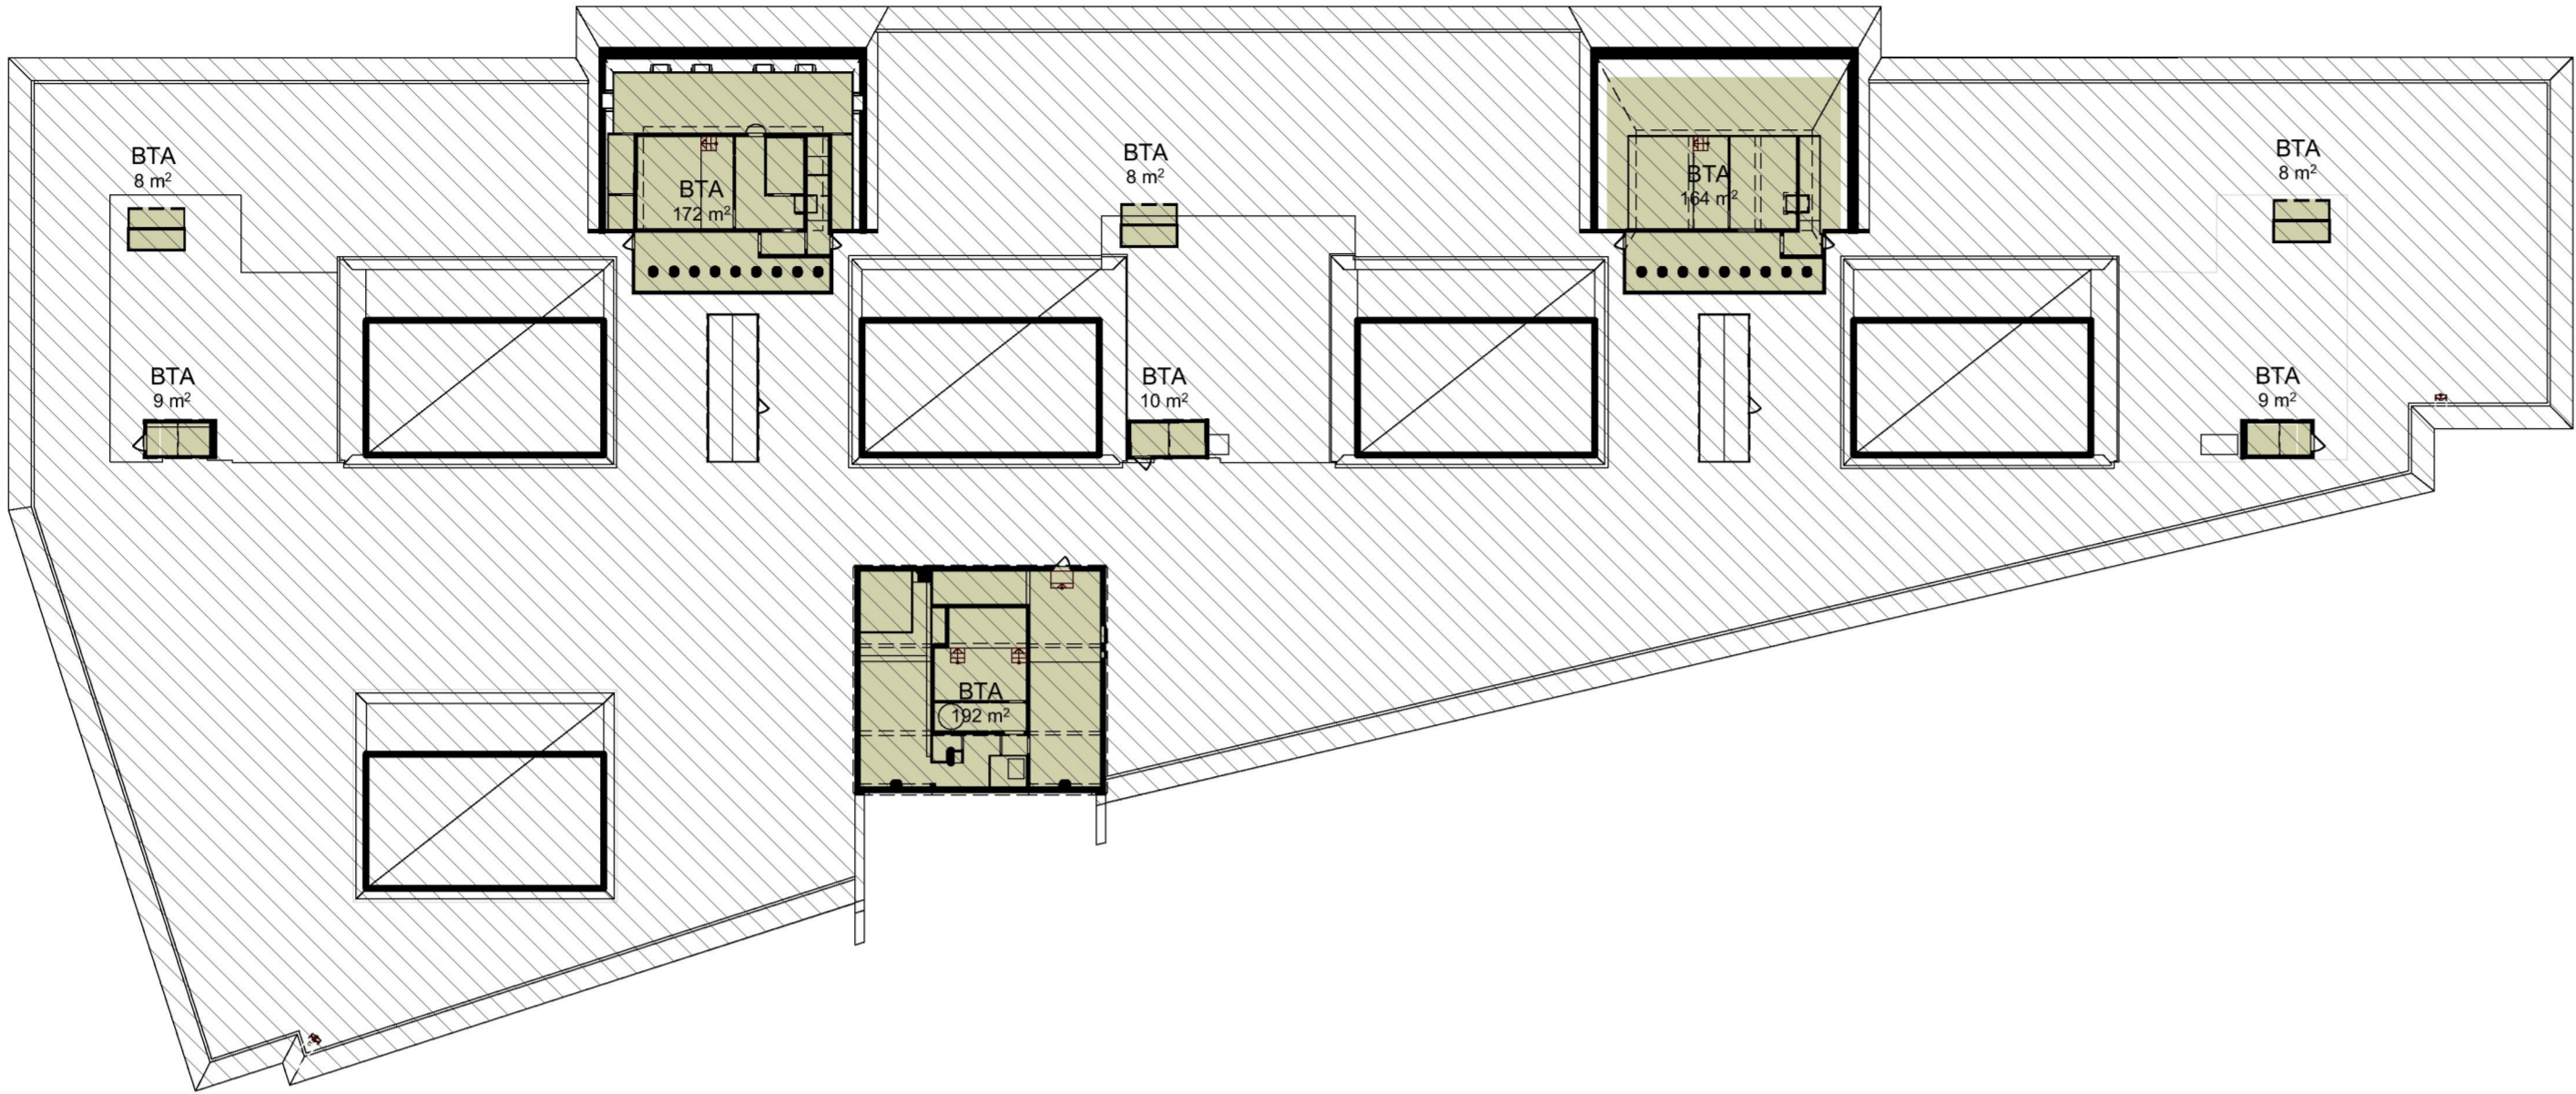

FÖRKLARINGAR

AREA ANGES I KVADRATMETER



FÖRESKRIFTER

HÄNVISNINGAR


SAMMANSTÄLLNING BTA		
BTA		
PLAN 1		6 888
PLAN 2		5 653
PLAN 3		6 916
PLAN 4		6 334
PLAN 5		6 372
PLAN 6		5 222
PLAN 7		580
		37 965 m²

DENNA HANDLING AVSER
OMBYGGNAD AV HUS

BET	ÄNDRING AVSER	DATUM	Sign.
-----	---------------	-------	-------

BYGGLOVSHANDLING

KV. LYBECK 2

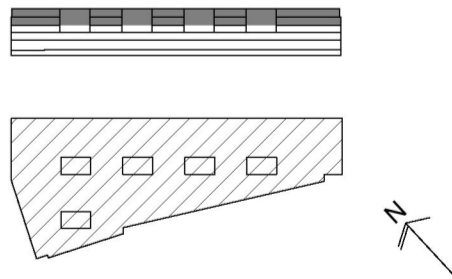


(A)	STRATEGISK ARKITEKTUR, 08-586 176 00	
Br	BENGT DAHLGREN BRAND & RISK AB, 08-588 88 100	
E	BENGT DAHLGREN STOCKHOLM AB, 08-588 88 100	
K	CSE COMPETENCE, 0708-95 48 00	
V	BENGT DAHLGREN STOCKHOLM AB, 08-588 88 100	
UPPDRAG NR	RITAD AV	HANDLÄGGARE
18-1372	HM	A HARGREAVES
DATUM	ANSVARIG	
2020-09-08	K LÖNN	

OMBYGGNAD - AREABERÄKNING


AREABERÄKNING BTA - PLAN 7

SKALA A1/A3	NUMMER	BET
1:400 / 1:800	A-49.1-0004-1	


A-99.1-0001-1

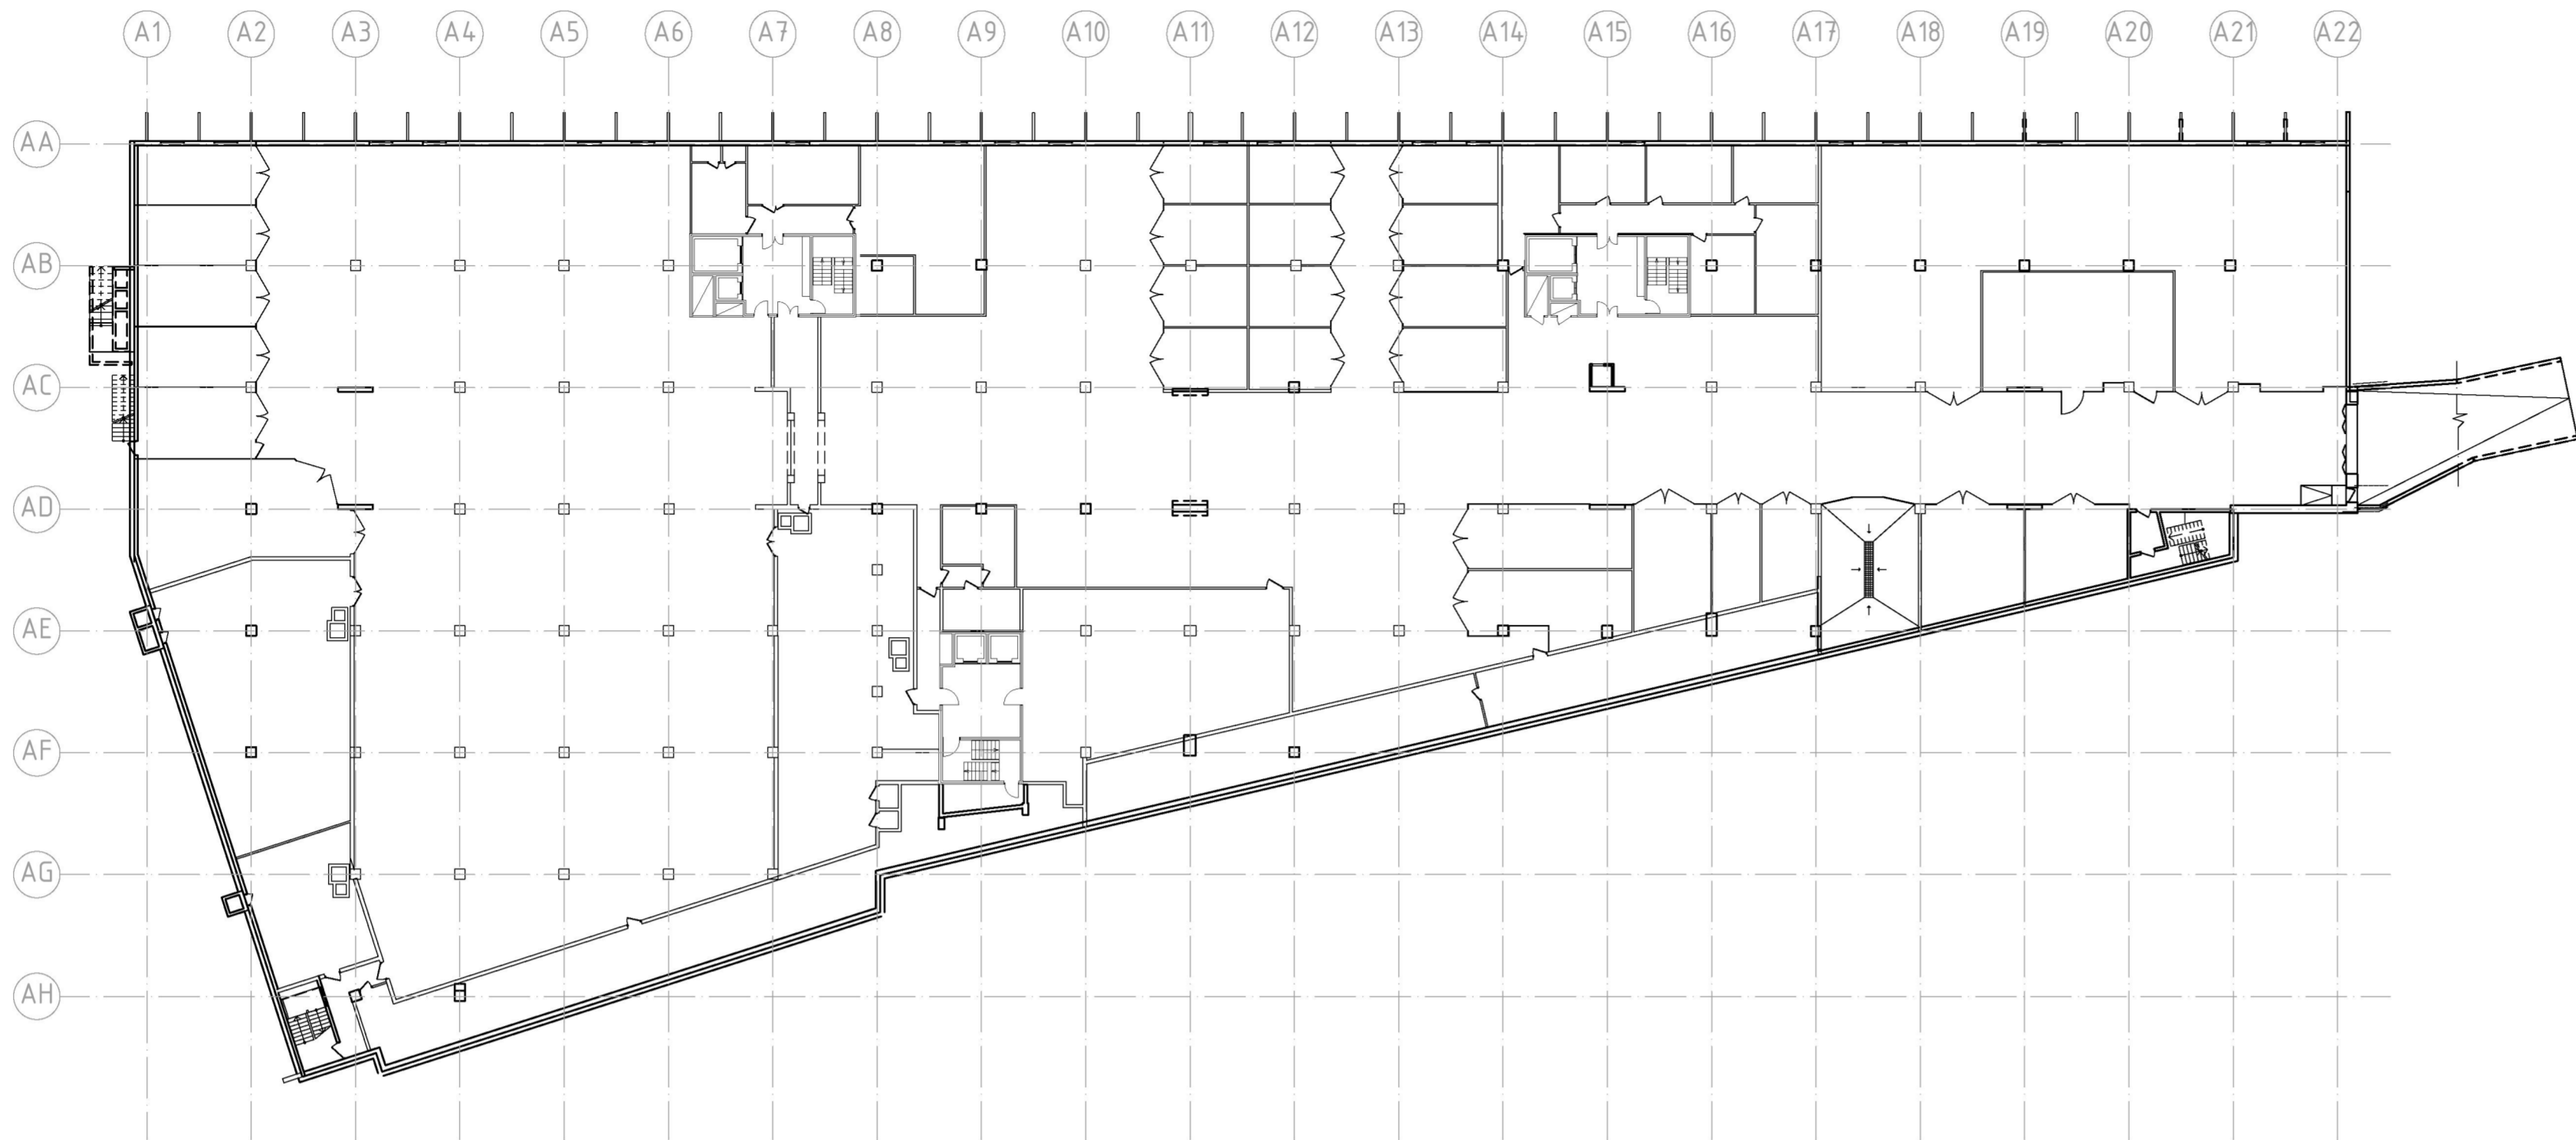

PLAN 1

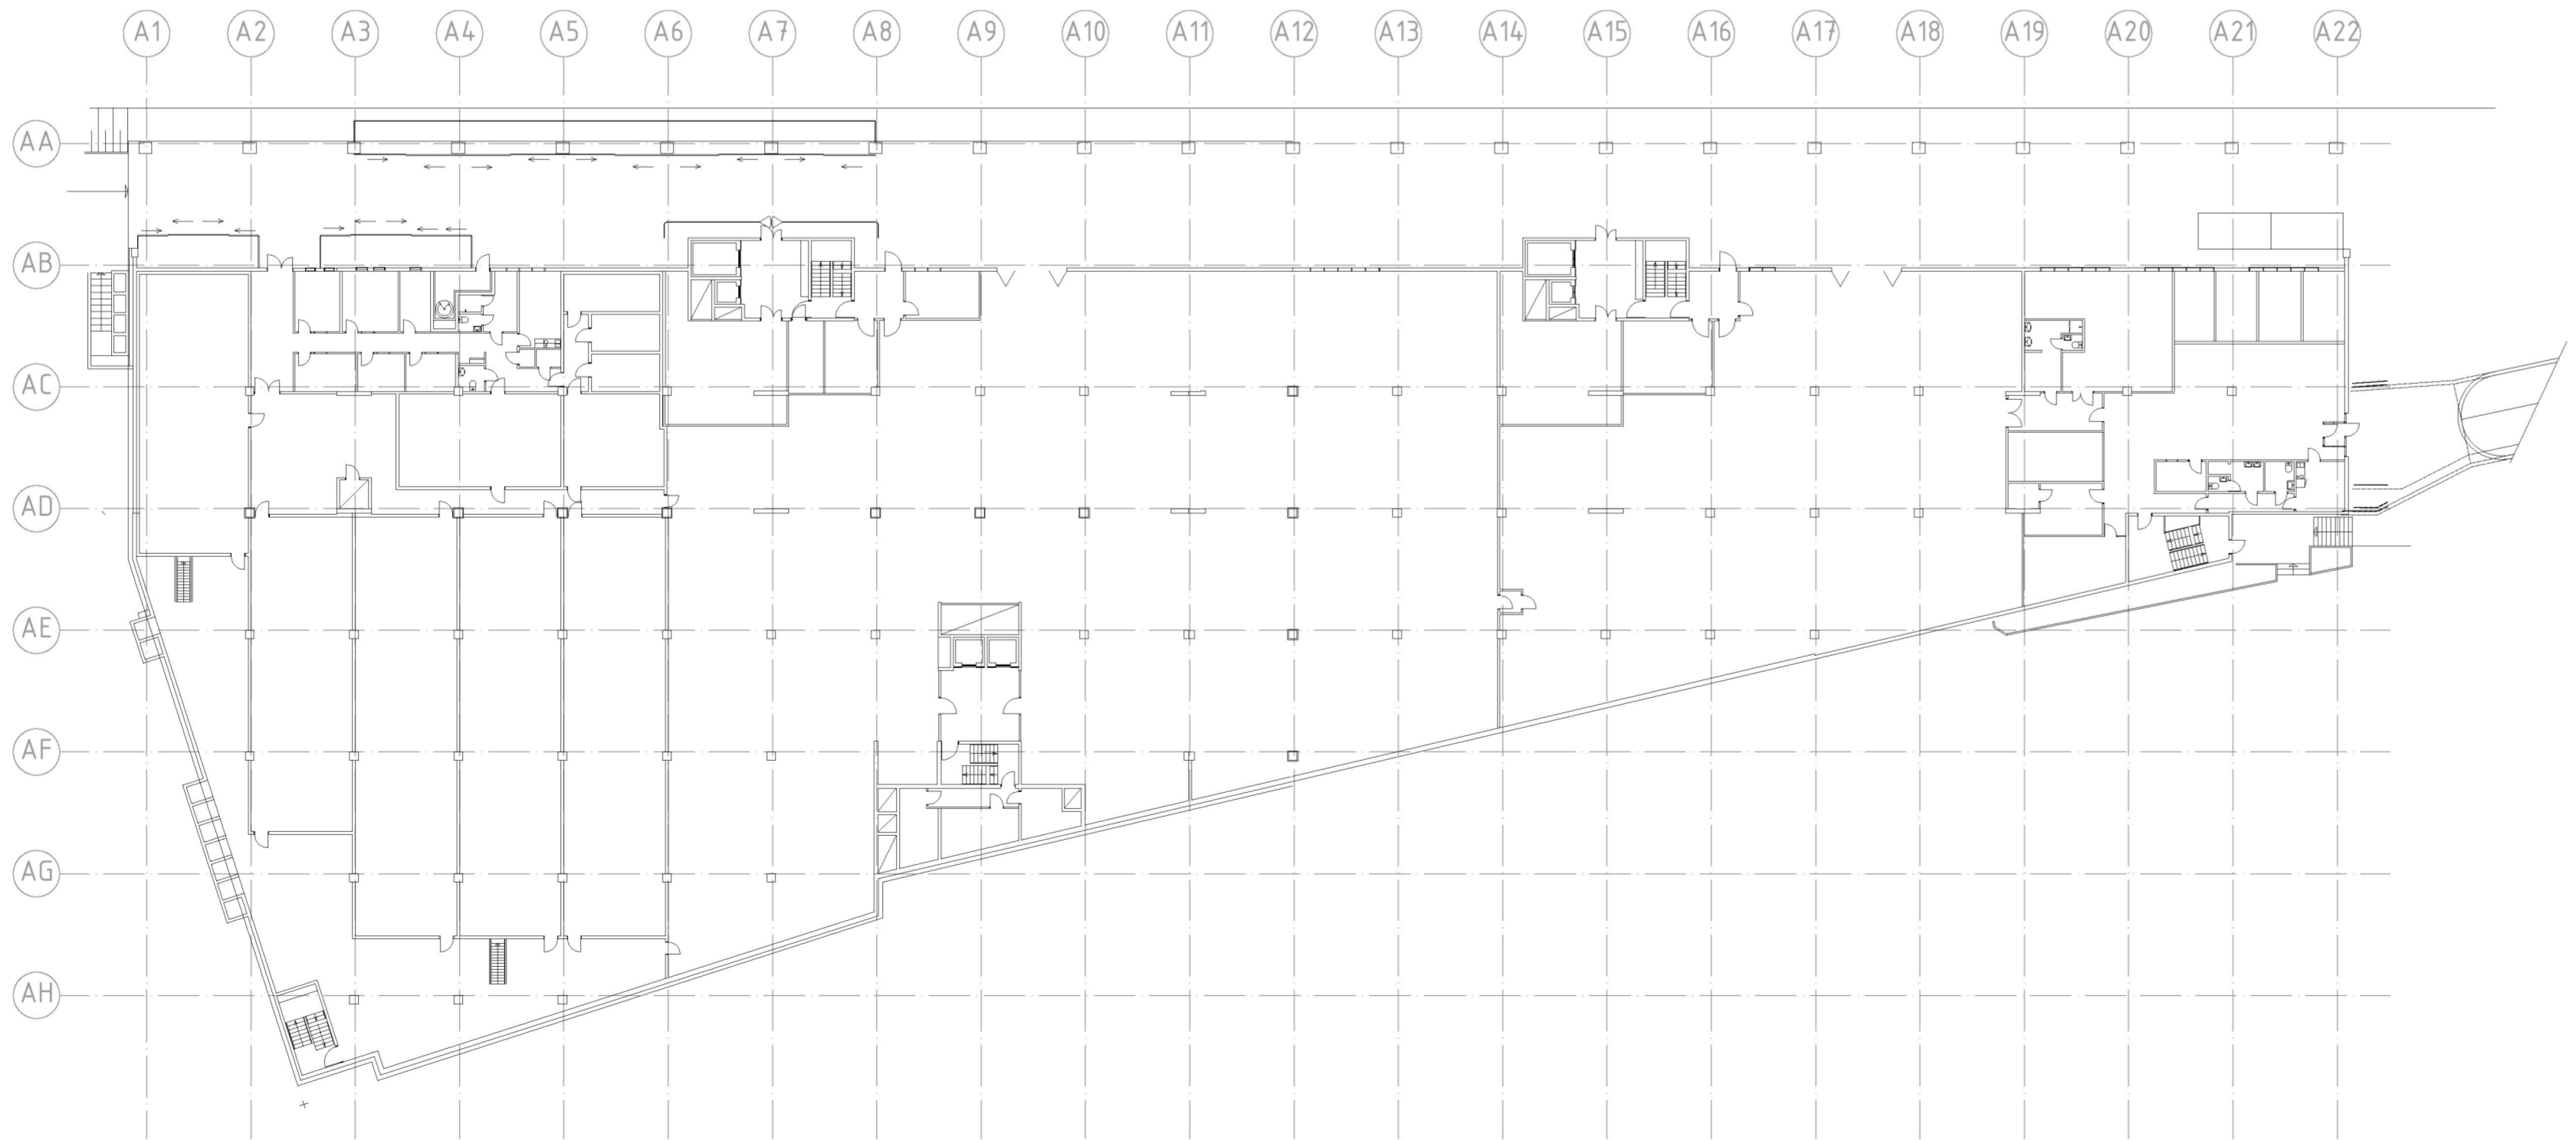

PLAN 2

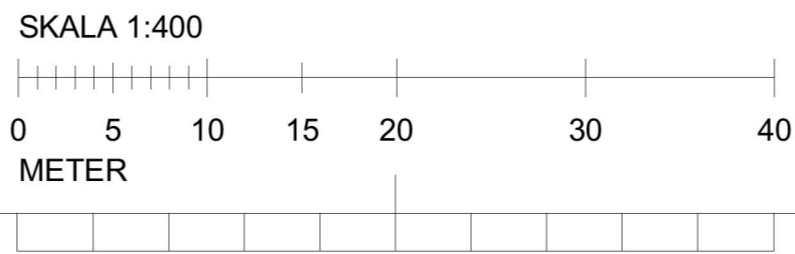

FÖRKLARINGAR

MÅTT ANGES I MILLIMETER
PLUSHÖJDER ANGES I METER



SKYDDSOBJEKT/INGÅR EJ I BYGGLOV

FÖRESKRIFTER


HÄNVISNINGAR

DENNA HANDLING AVSER
OMBYGGNAD AV HUS

BET	ÄNDRING AVSER	DATUM	Sign.
-----	---------------	-------	-------

BYGGLOVSHANDLING

KV. LYBECK 2

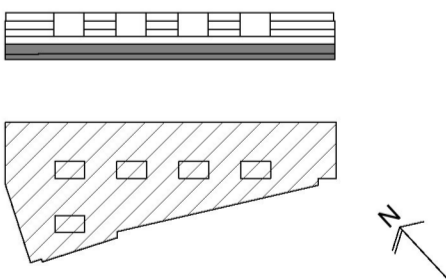


A	STRATEGISK ARKITEKTUR, 08-586 176 00		
Br	BENGT DAHLGREN BRAND & RISK AB, 08-588 88 100		
E	BENGT DAHLGREN STOCKHOLM AB, 08-588 88 100		
K	CSE COMPETENCE, 0708-95 48 00		
V	BENGT DAHLGREN STOCKHOLM AB, 08-588 88 100		
UPPDRAG NR	RITAD AV	HANDLÄGGARE	
18-1372		A HARGREAVES	
DATUM	ANSVARIG		
2020-09-08	K LÖNN		


OMBYGGNAD - INFORMATIONSPLANER BEF. HUS

PLAN 1,2

SKALA A1/A3	NUMMER	BET
1:400 / 1:800	A-99.1-0001-1	

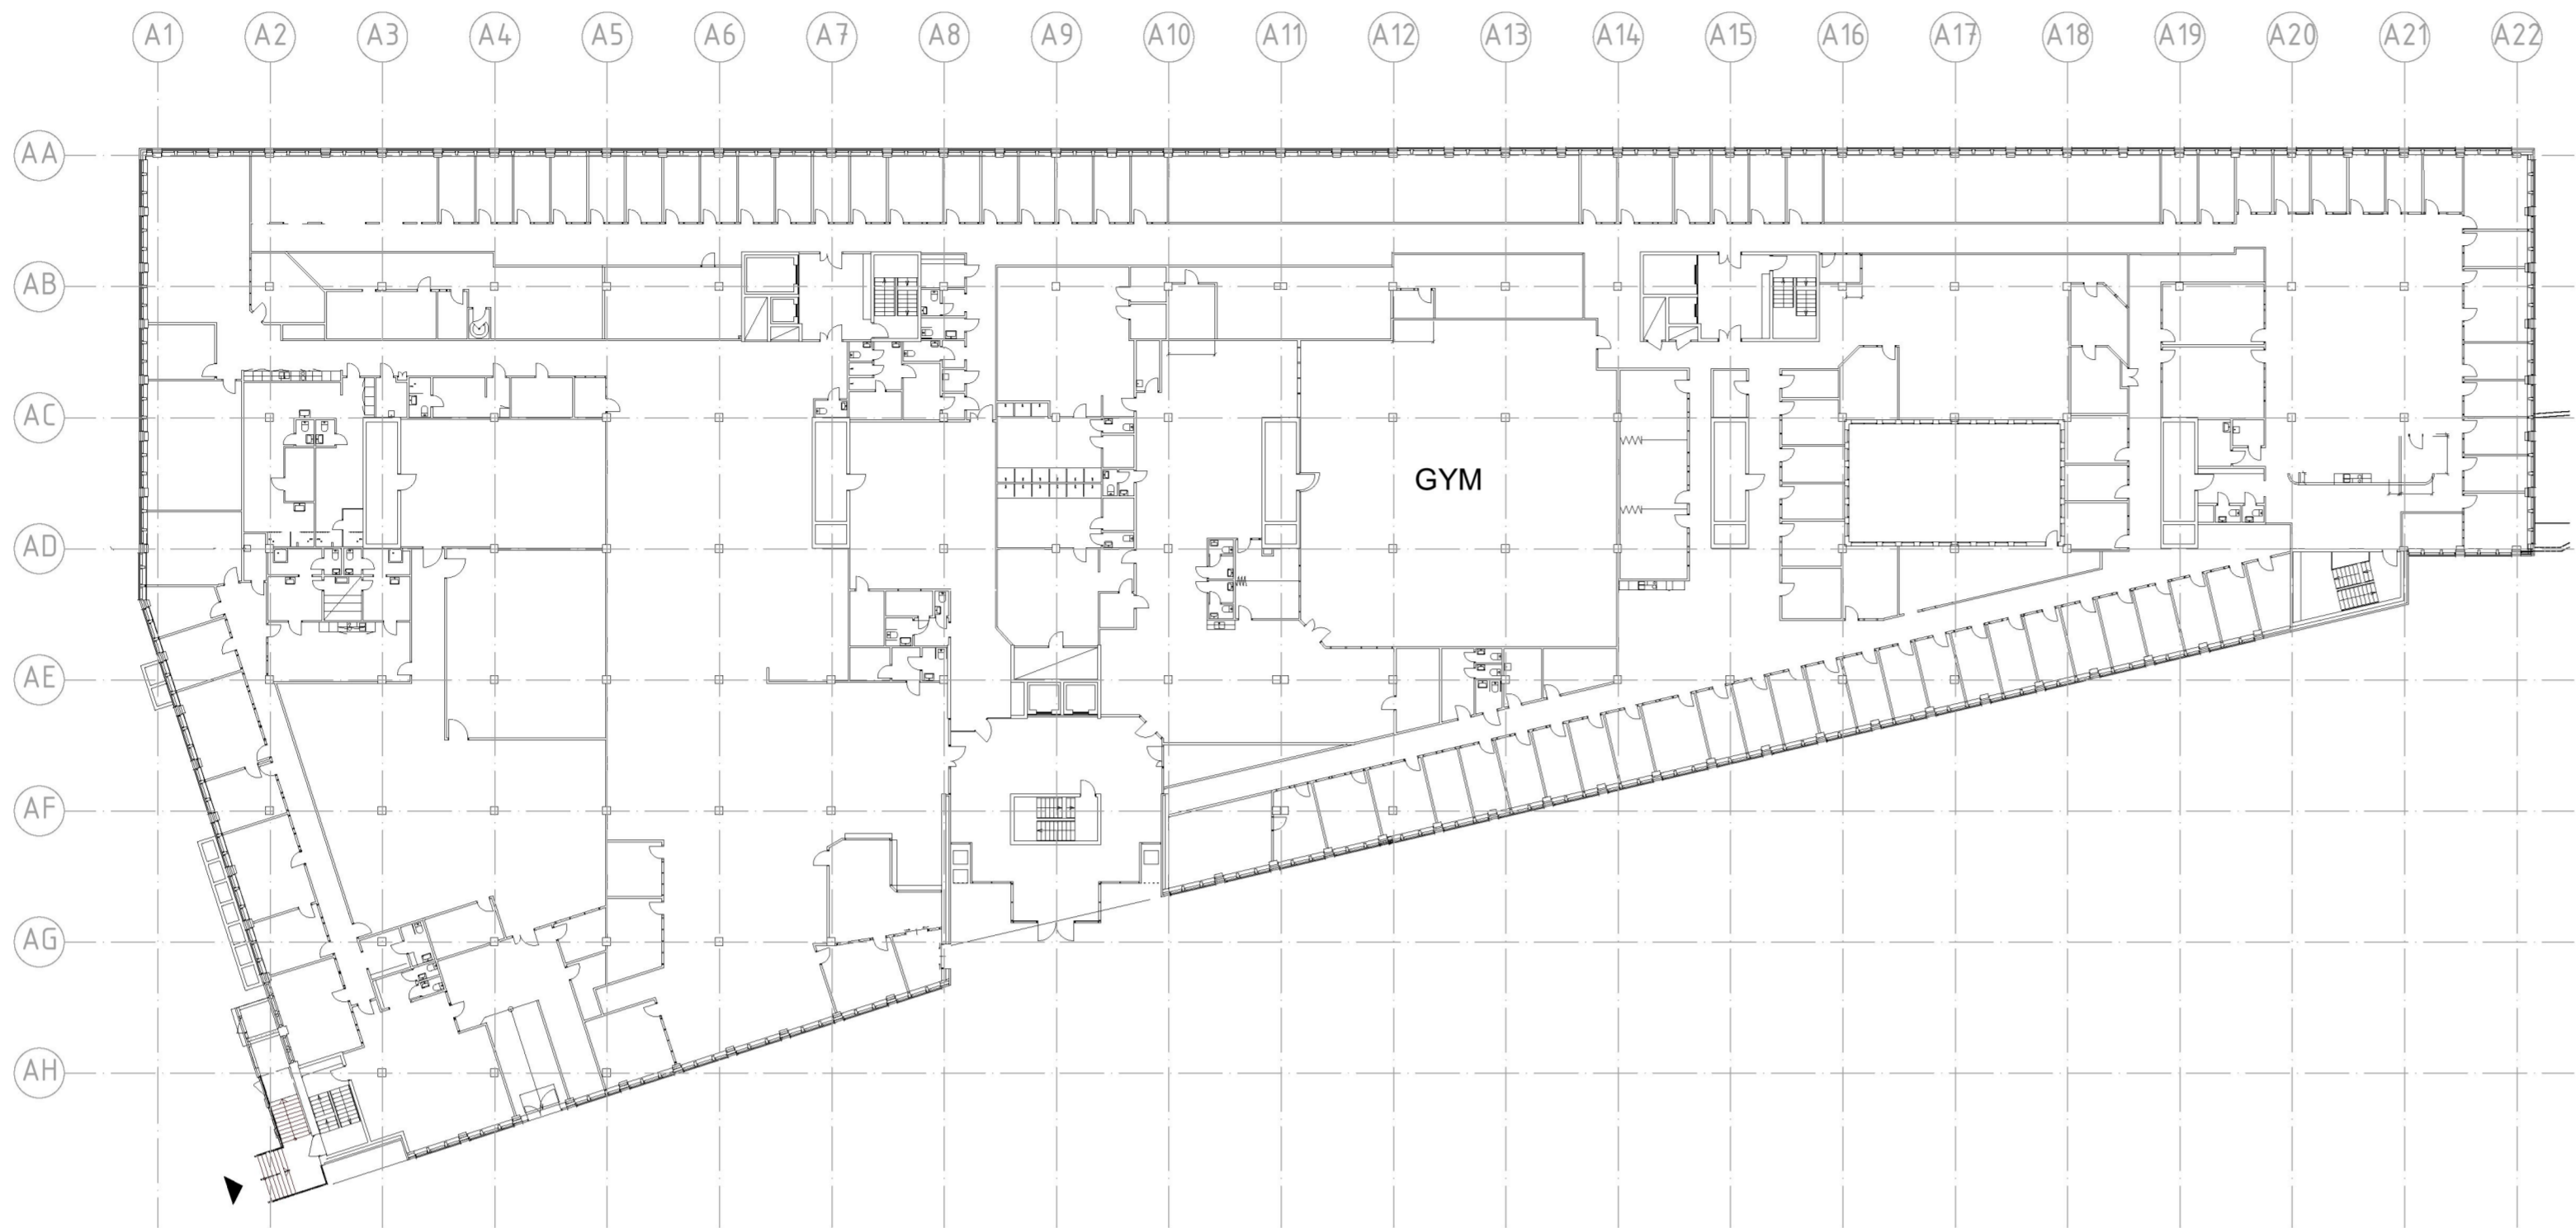

PLAN 3

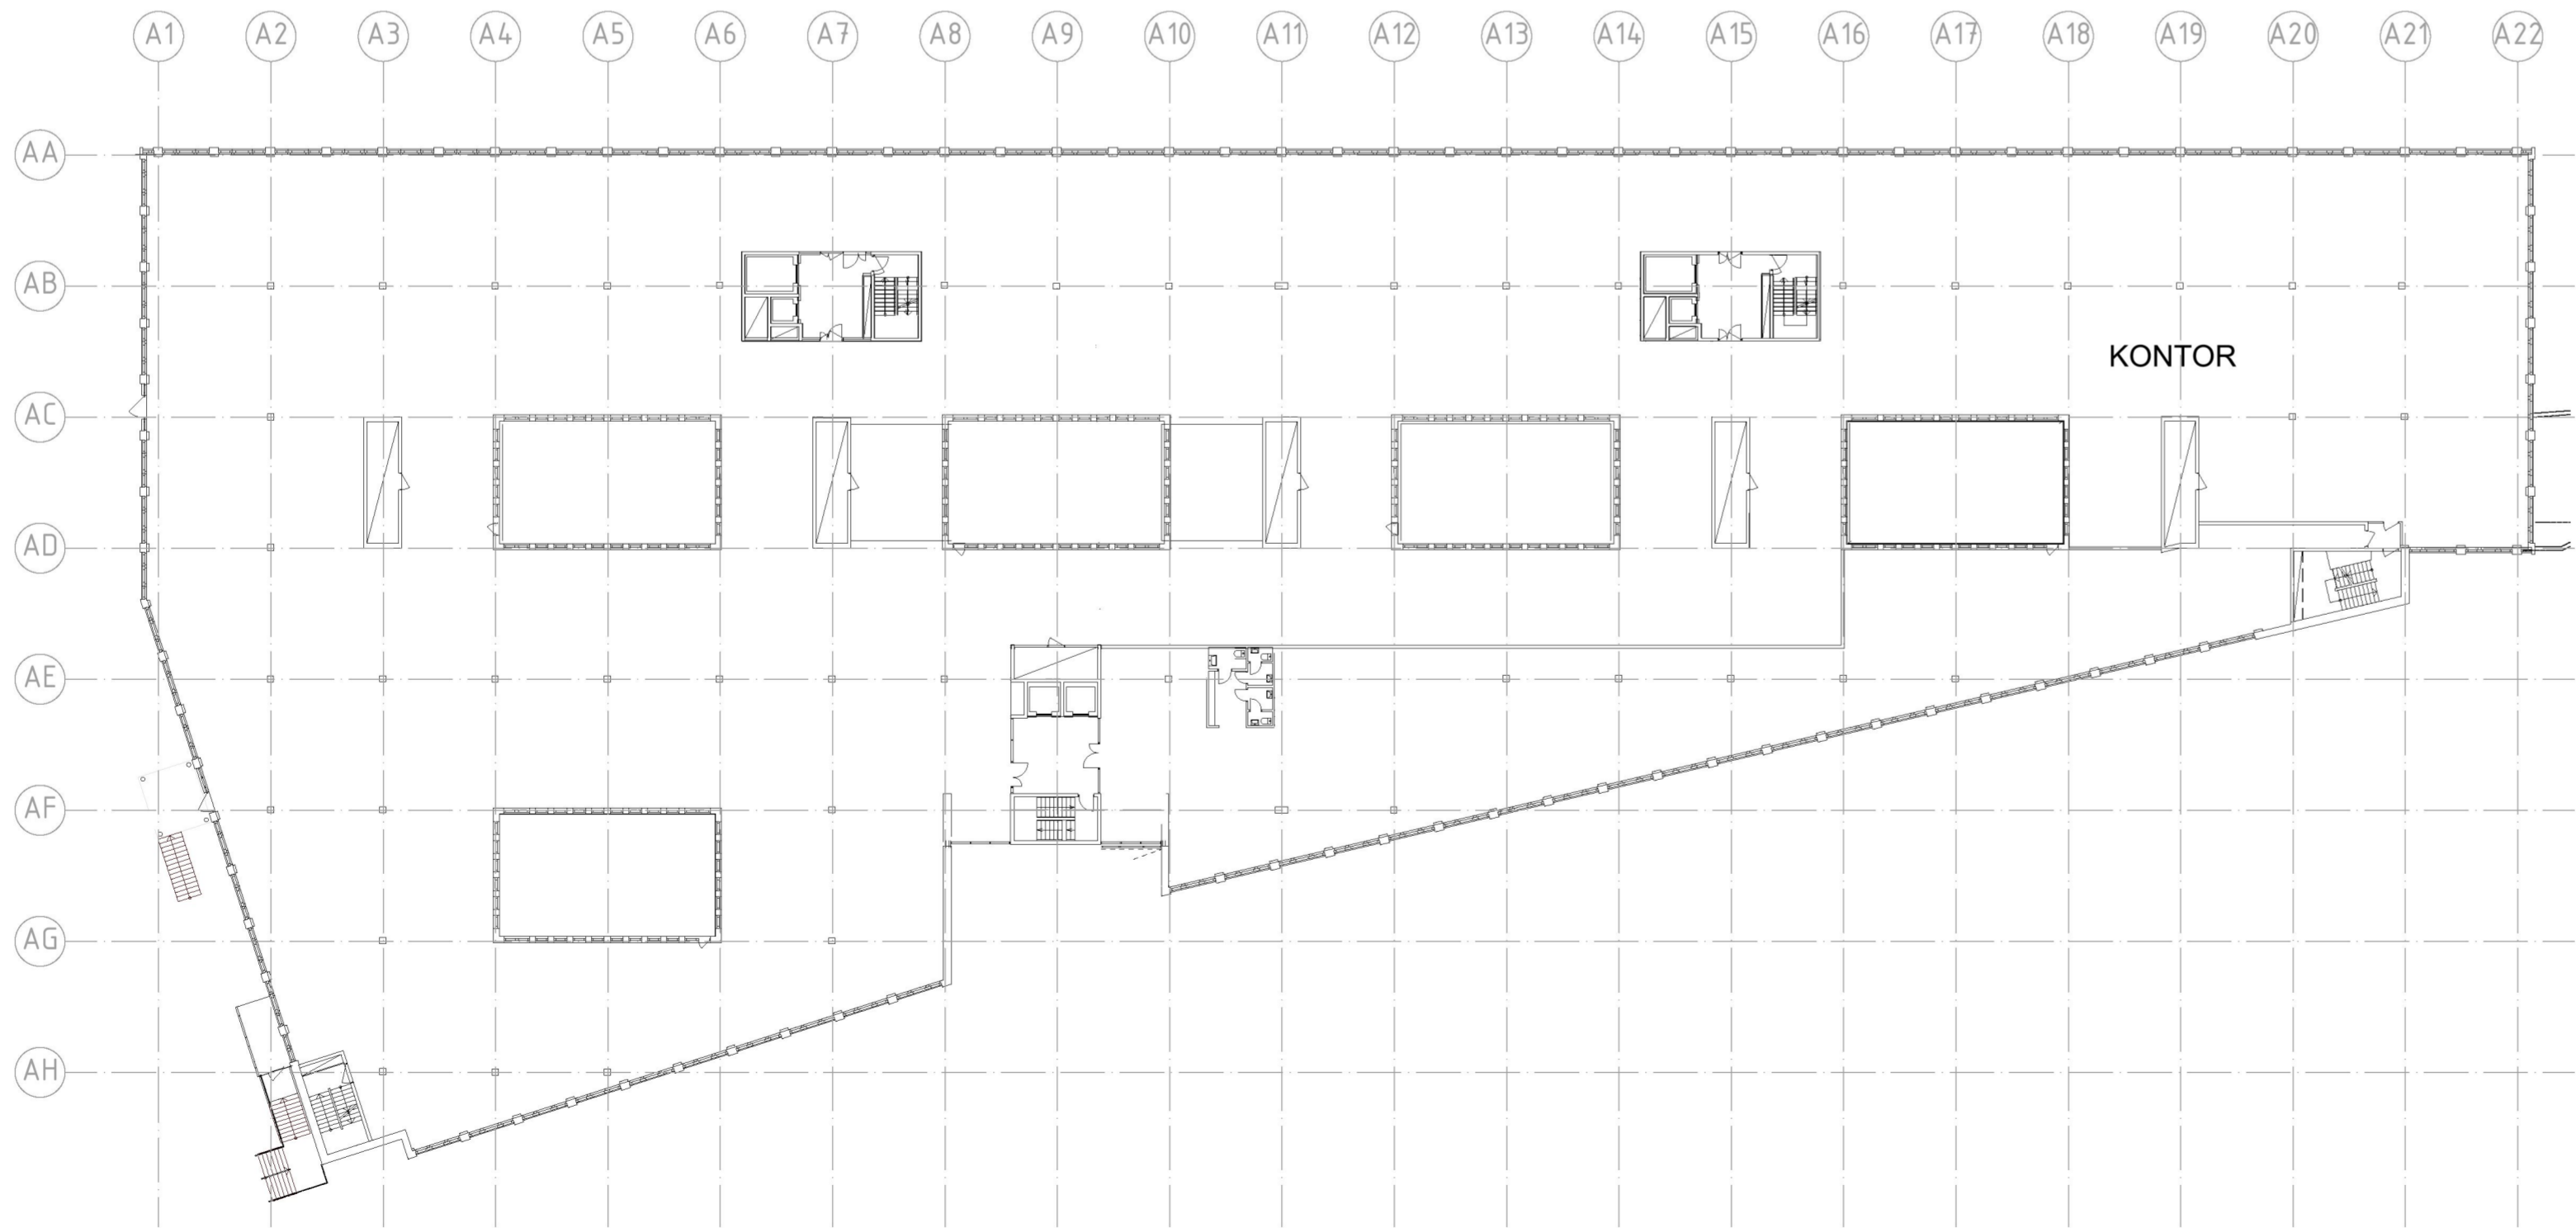

PLAN 4



FÖRKLARINGAR

MÅTT ANGES I MILLIMETER
PLUSHÖJDER ANGES I METER



FÖRESKRIFTER


HÄNVISNINGAR

DENNA HANDLING AVSER
OMBYGGNAD AV HUS

BET	ÄNDRING AVSER	DATUM	Sign.
-----	---------------	-------	-------

BYGGLOVSHANDLING

KV. LYBECK 2

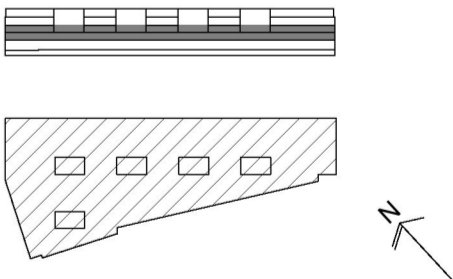


A	STRATEGISK ARKITEKTUR, 08-586 176 00		
Br	BENGT DAHLGREN BRAND & RISK AB, 08-588 88 100		
E	BENGT DAHLGREN STOCKHOLM AB, 08-588 88 100		
K	CSE COMPETENCE, 0708-95 48 00		
V	BENGT DAHLGREN STOCKHOLM AB, 08-588 88 100		
UPPDRAG NR	RITAD AV	HANDLÄGGARE	
18-1372		A HARGREAVES	
DATUM	ANSVARIG		
2020-09-08	K LÖNN		

OMBYGGNAD - INFORMATIONSPLANER BEF. HUS


PLAN 3,4

SKALA A1/A3	NUMMER	BET
1:400 / 1:800	A-99.1-0002-1	

A-99.1-0003-1

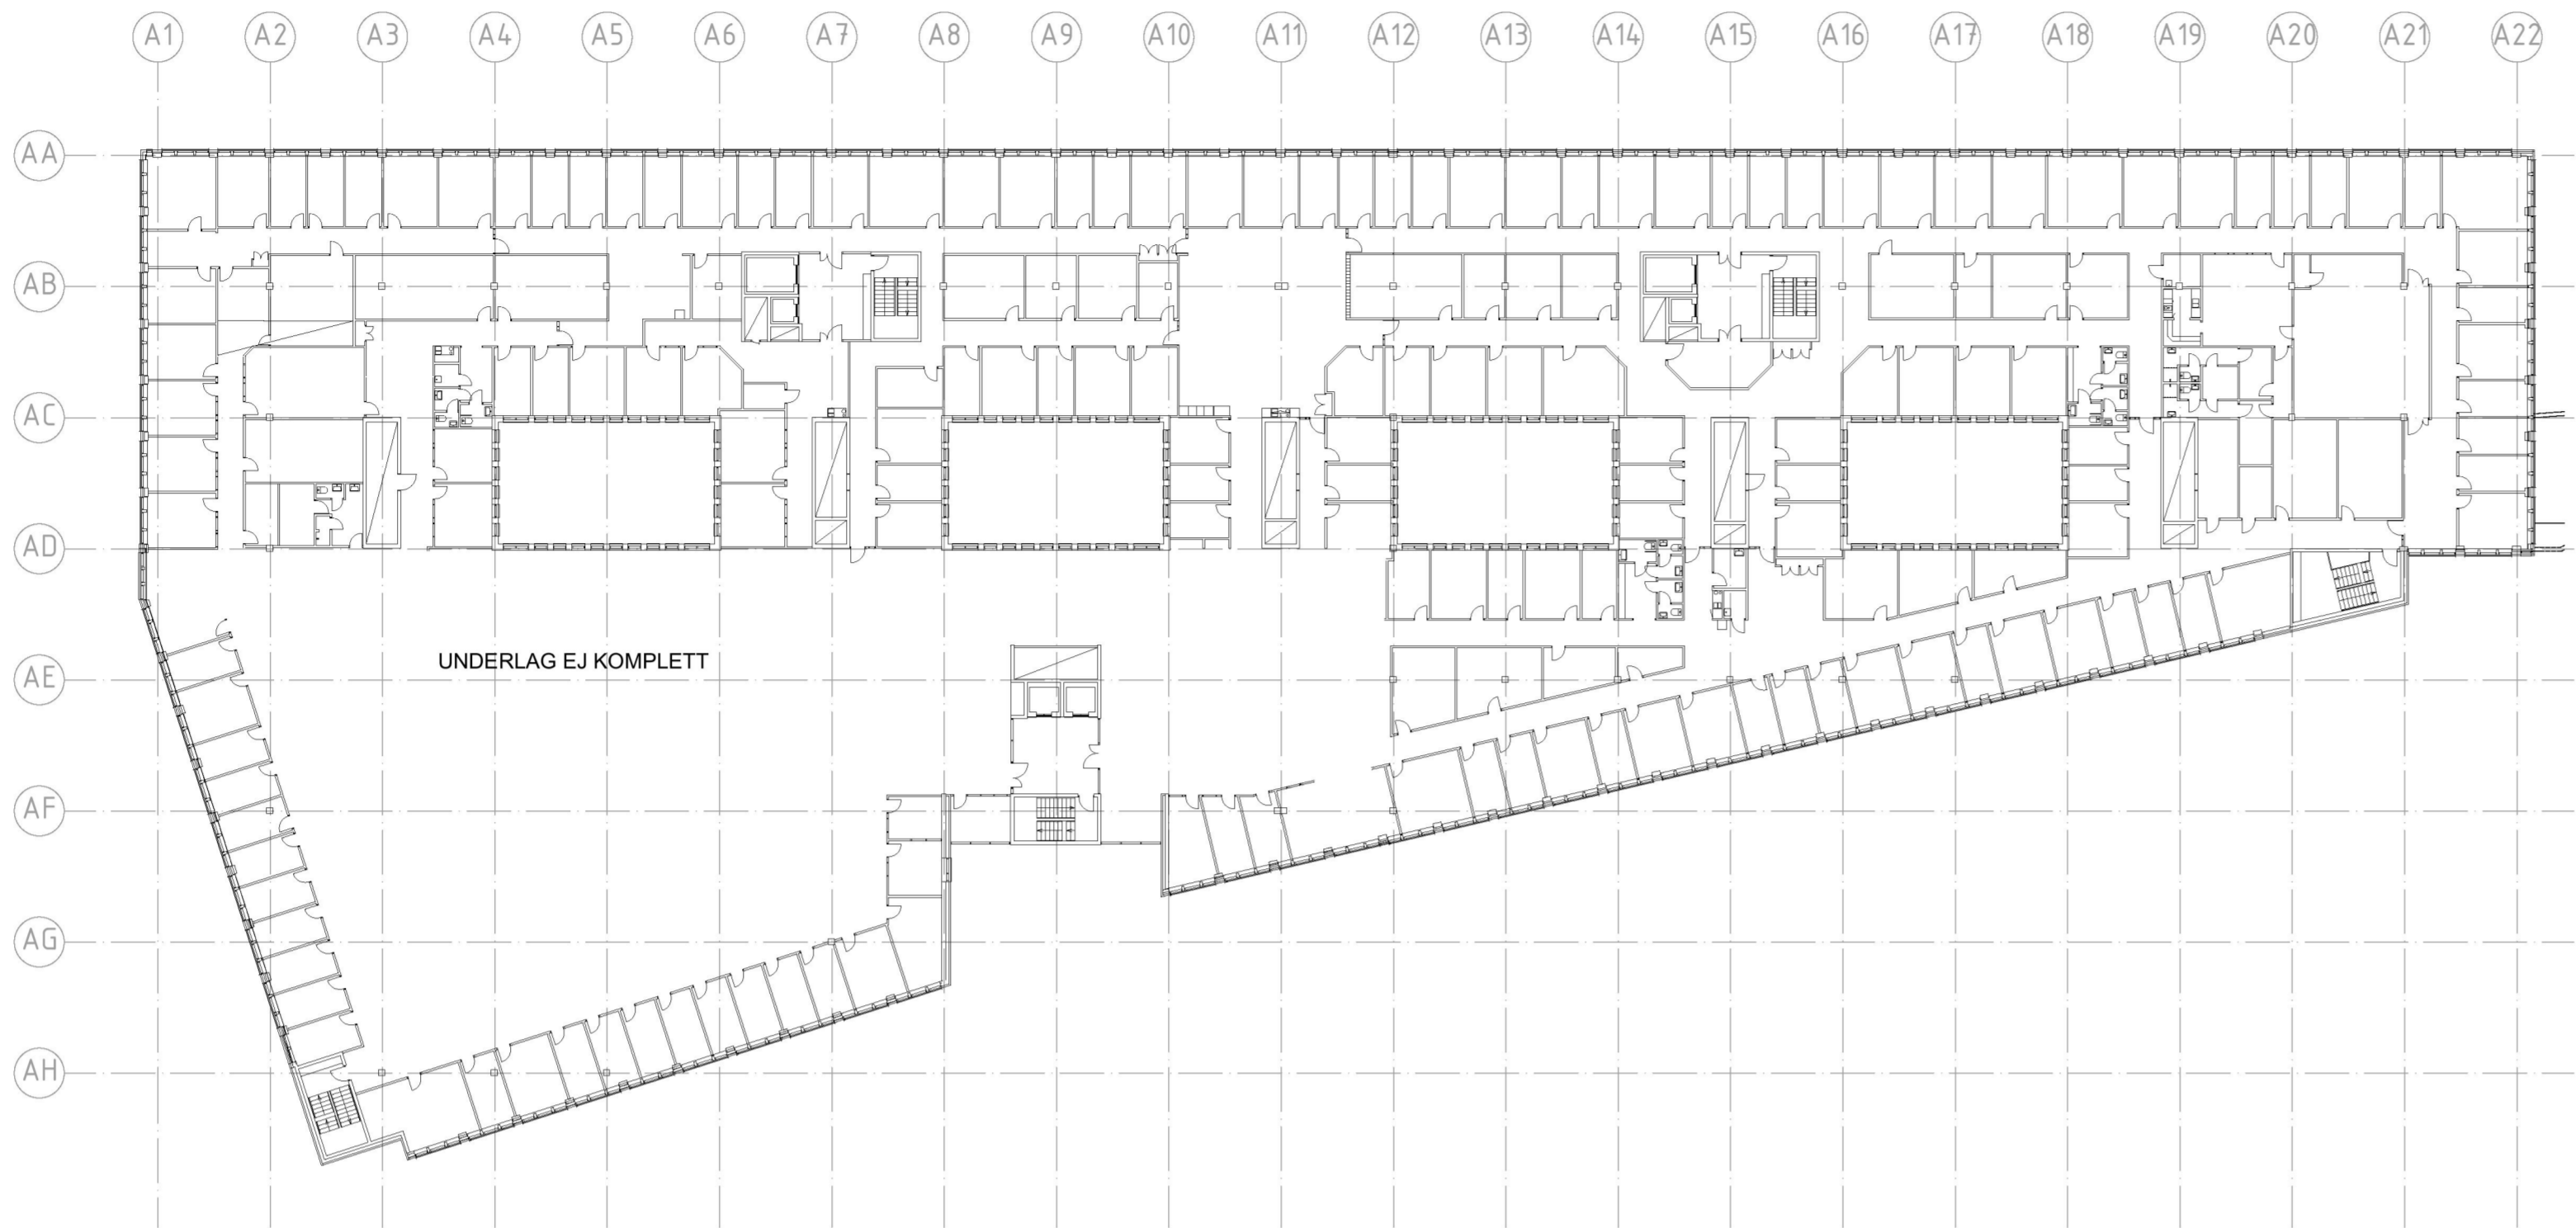

PLAN 5

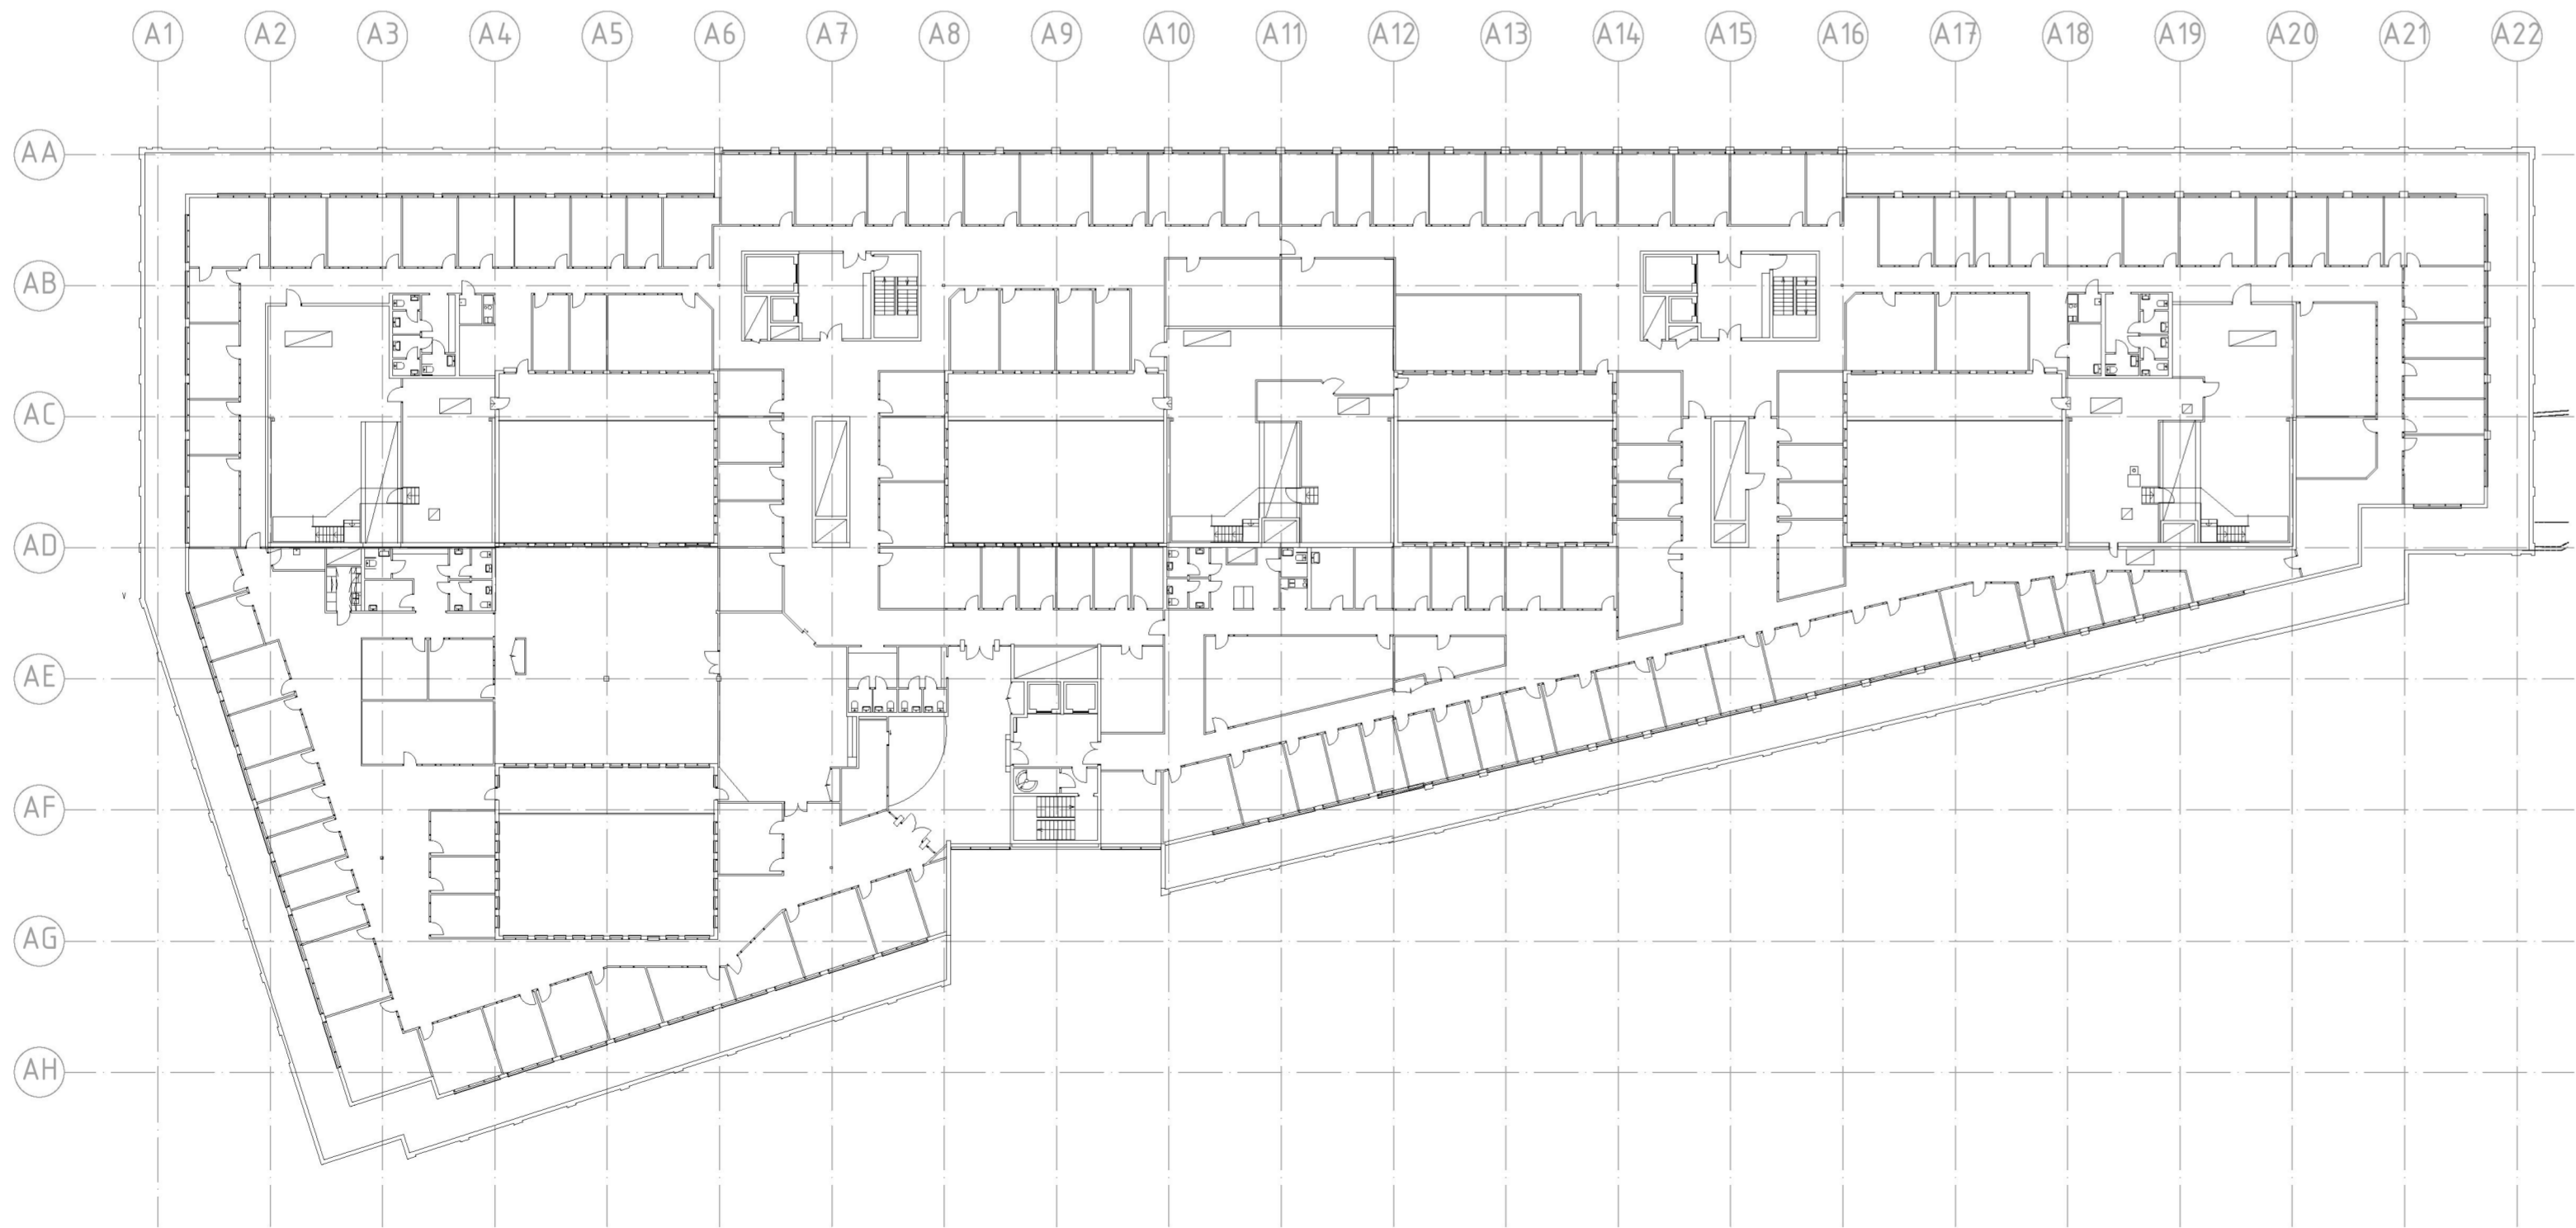

PLAN 6



FÖRKLARINGAR

MÅTT ANGES I MILLIMETER
PLUSHÖJDER ANGES I METER



FÖRESKRIFTER


HÄNVISNINGAR

DENNA HANDLING AVSER
OMBYGGNAD AV HUS

BET	ÄNDRING AVSER	DATUM	Sign.
-----	---------------	-------	-------

BYGGLOVSHANDLING

KV. LYBECK 2

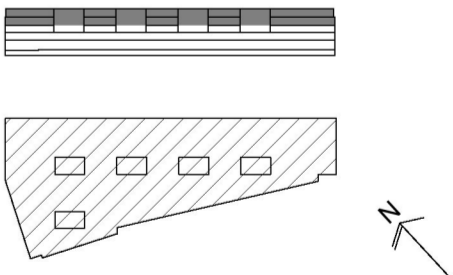


A	STRATEGISK ARKITEKTUR, 08-586 176 00		
Br	BENGT DAHLGREN BRAND & RISK AB, 08-588 88 100		
E	BENGT DAHLGREN STOCKHOLM AB, 08-588 88 100		
K	CSE COMPETENCE, 0708-95 48 00		
V	BENGT DAHLGREN STOCKHOLM AB, 08-588 88 100		
UPPDRAG NR	RITAD AV	HANDLÄGGARE	
18-1372		A HARGREAVES	
DATUM	ANSVARIG		
2020-09-08	K LÖNN		

OMBYGGNAD - INFORMATIONSPLANER BEF. HUS


PLAN 5,6

SKALA A1/A3	NUMMER	BET
1:400 / 1:800	A-99.1-0003-1	

A-99.1-0004-1

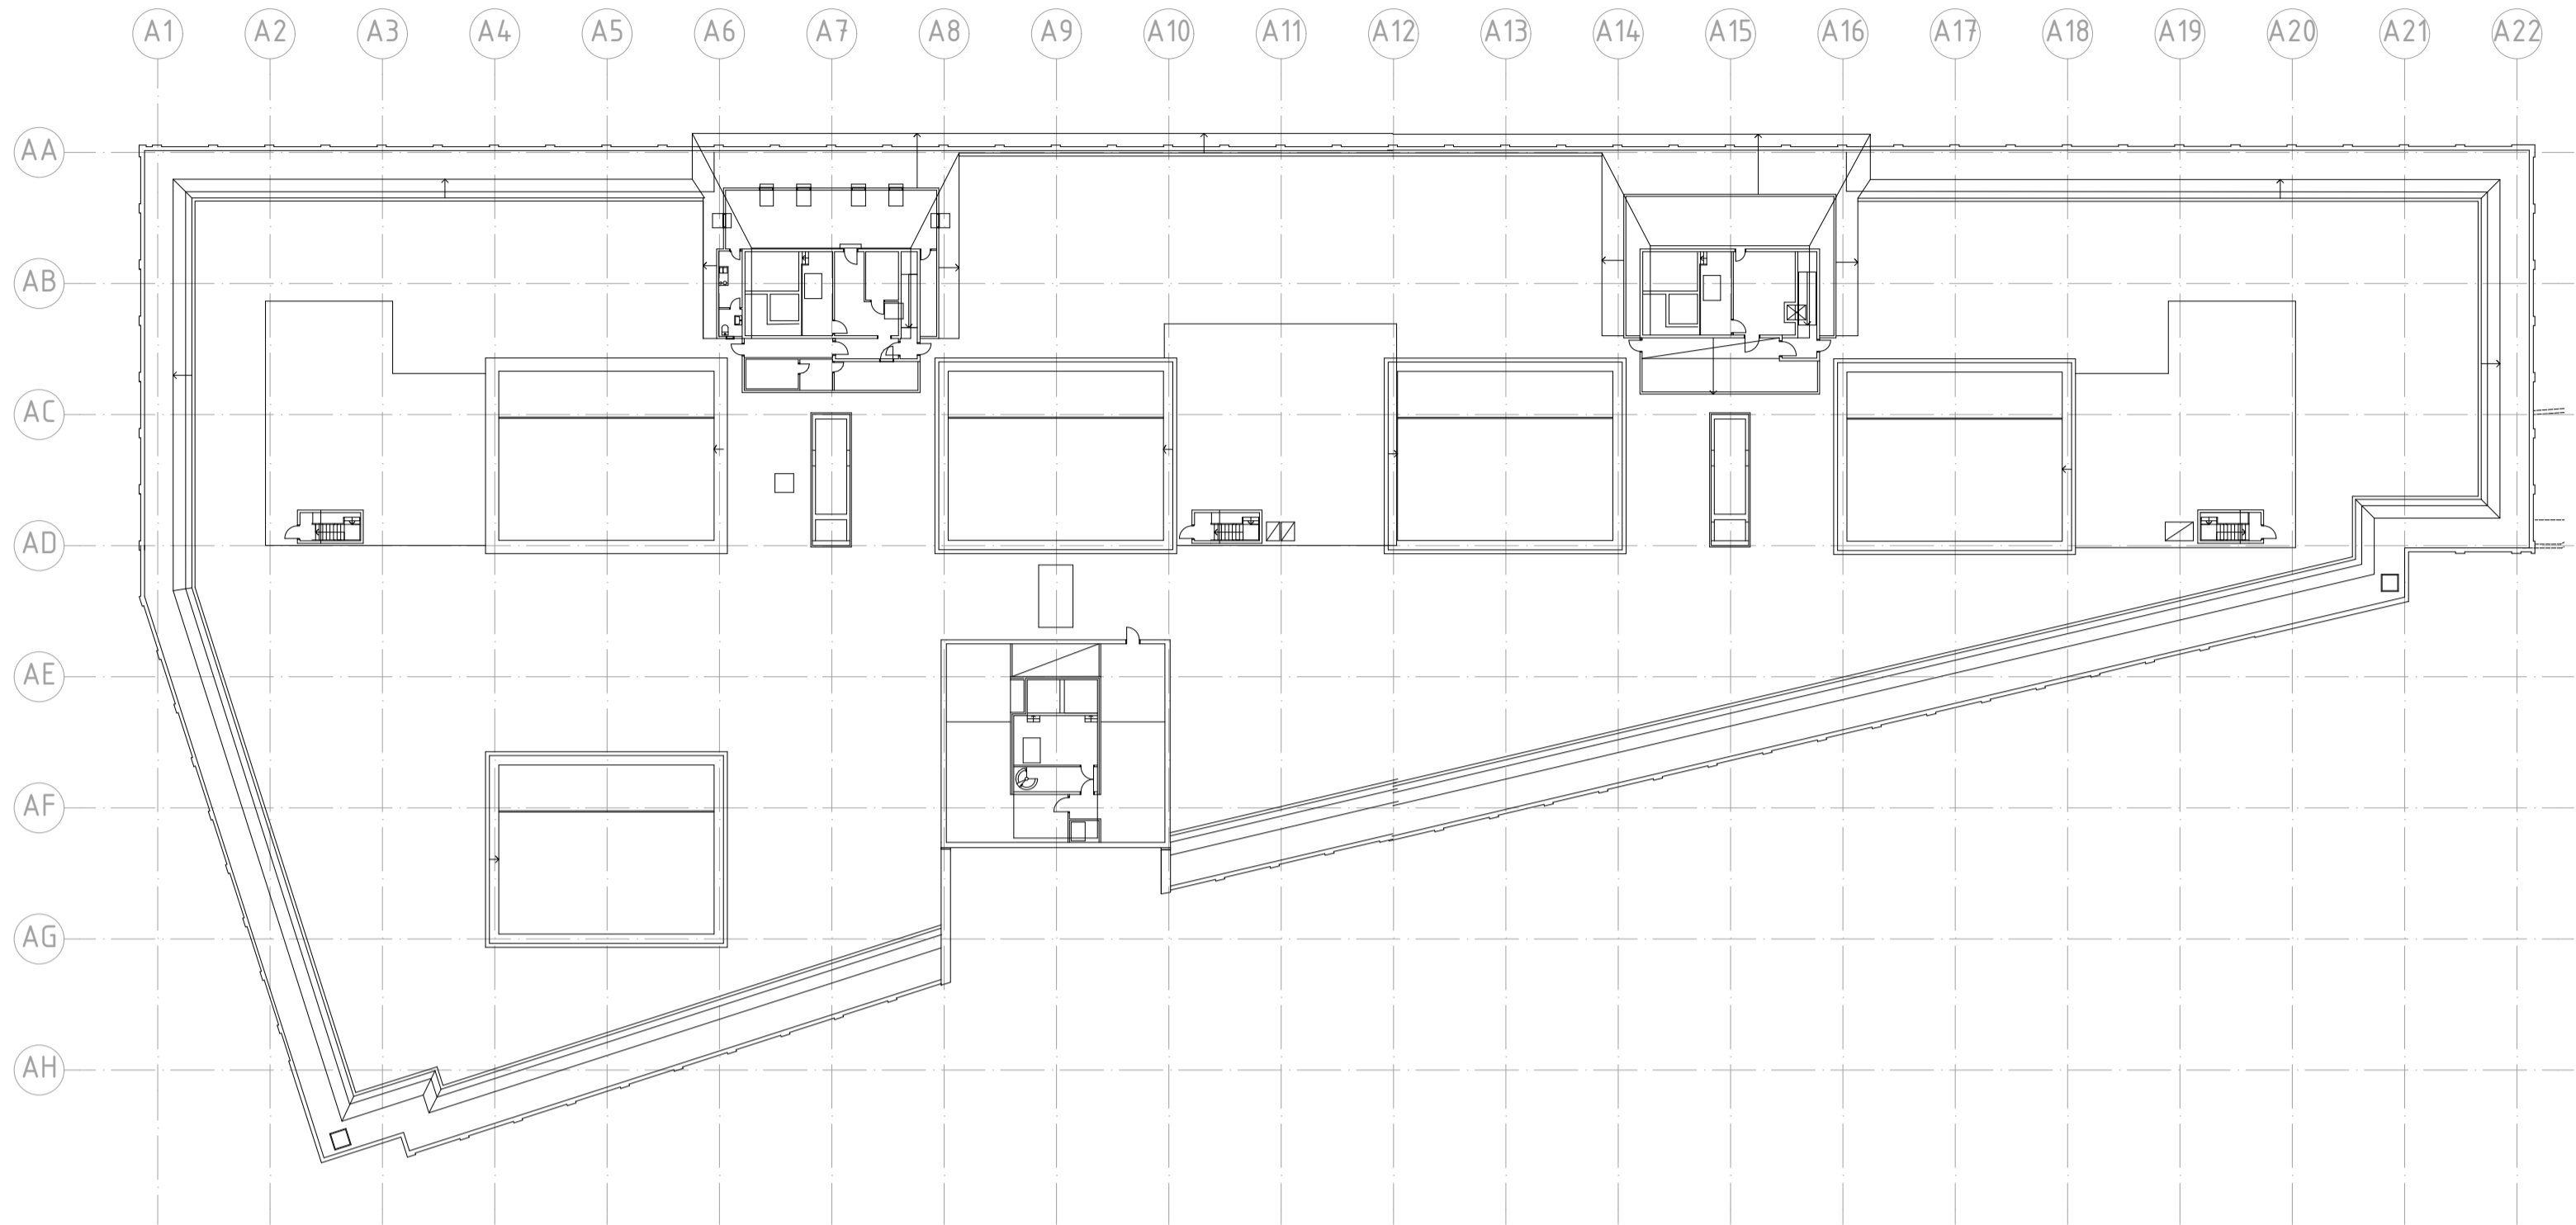

TAKPLAN

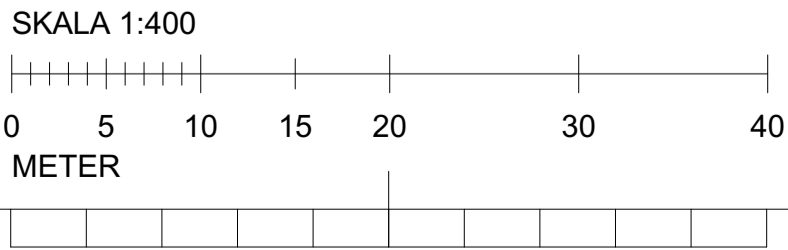

FÖRKLARINGAR

MÅTT ANGES I MILLIMETER
PLUSHÖJDER ANGES I METER



FÖRESKRIFTER


HÄNVISNINGAR

DENNA HANDLING AVSER
OMBYGGNAD AV HUS

BET	ÄNDRING AVSER	DATUM	Sign.
-----	---------------	-------	-------

BYGGLOVSHANDLING

KV. LYBECK 2

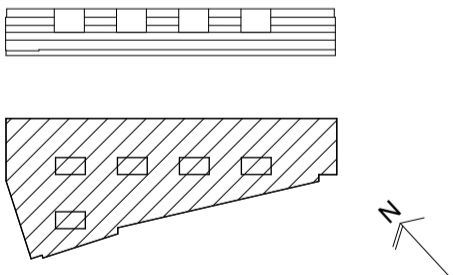

CapMan | Strategisk
Arkitektur

A	STRATEGISK ARKITEKTUR, 08-586 176 00		
Br	BENGT DAHLGREN BRAND & RISK AB, 08-588 88 100		
E	BENGT DAHLGREN STOCKHOLM AB, 08-588 88 100		
K	CSE COMPETENCE, 0708-95 48 00		
V	BENGT DAHLGREN STOCKHOLM AB, 08-588 88 100		

UPPDRAG NR 18-1372	RITAD AV ANSVARIG K LÖNN	HANDLAGGARE A HARGREAVES
-----------------------	--------------------------------	-----------------------------

OMBYGGNAD - INFORMATIONSPLANER BEF. HUS

PLAN 7 TAKPLAN

SKALA A1/A3 1:400 / 1:800	NUMMER A-99.1-0004-1	BET
------------------------------	-------------------------	-----