

A-40.2-0001-1

FÖRKLARINGAR

MÅTT ANGES I MILLIMETER
PLUSHÖJDER ANGES I METER
HÖJDER ENLIGT RH2000



FÖRESKRIFTER




BEFINTLIGA TEGELFASADER MÅLAS
KULÖR NCS S 4502-G
BEFINTLIGA FÖNSTER MÅLAS
KULÖR RAL 9002

UTBYGGD ENTRÉFASAD UTFÖRS MED PLÅTBEKLÄDNAD
KULÖR RAL 9002
MED ELEMENT AV PERFORERAD PLÅT
KULÖR RAL 7021
YTTRE FÖNSTERKARM PÅ NYA FÖNSTER
KULÖR : RAL 9002

FASAD MOT NORR I PLAN 2, UNDER ARKADEN MOT
SPÅREN, FÖRSES MED NY KORRUGERAD FASADPLÅT
KULÖR : RAL 7021

HÄNVISNINGAR

HANDLINGSFÖRTECKNING

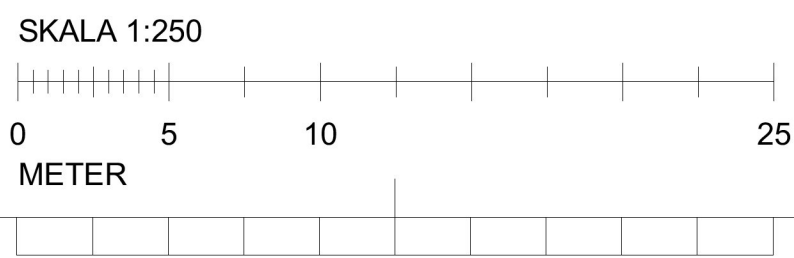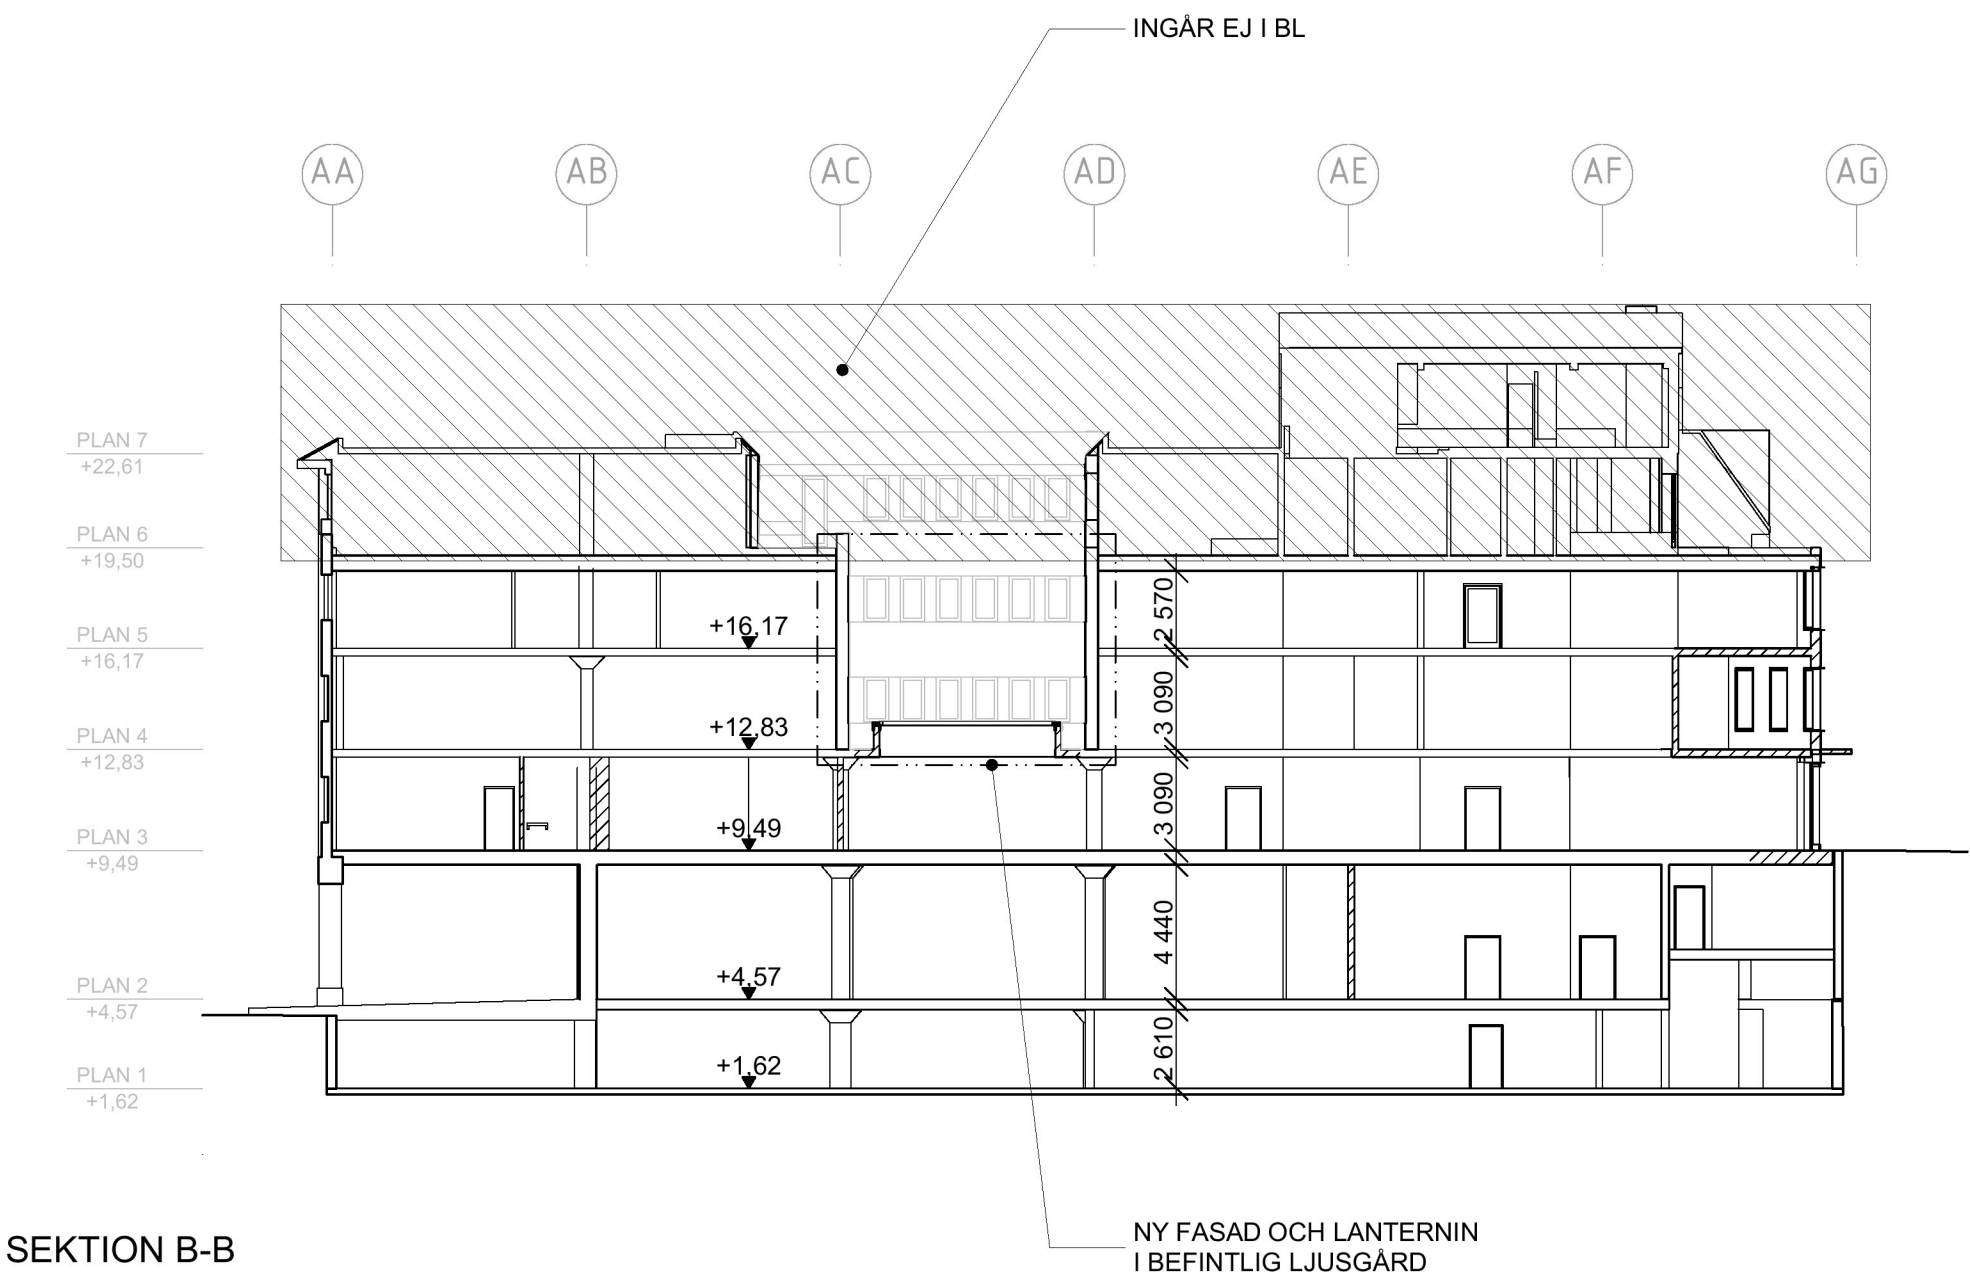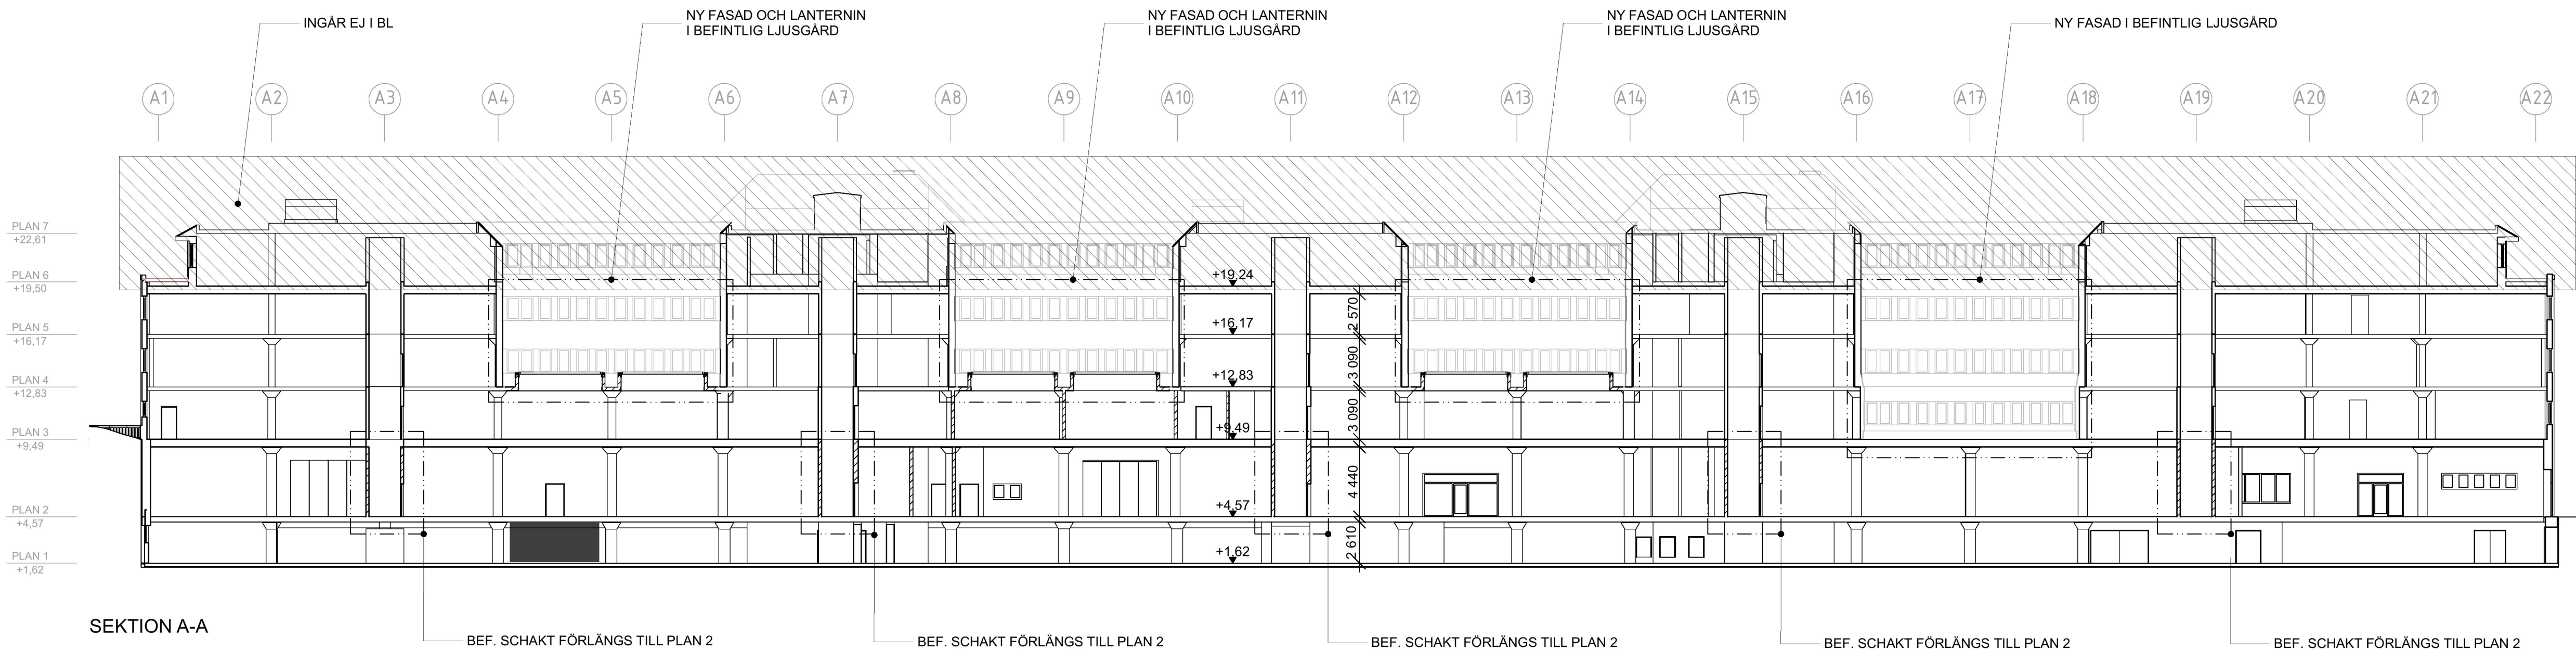


DENNA HANDLING AVSER OMBYGGNAD AV HUS

A	UPPDATERING BYGGLOV	2020-09-28	HE
BET	ÄNDRING AVSER	DATUM	Sign.

BYGGLOVSHANDLING

KV. LYBECK 2

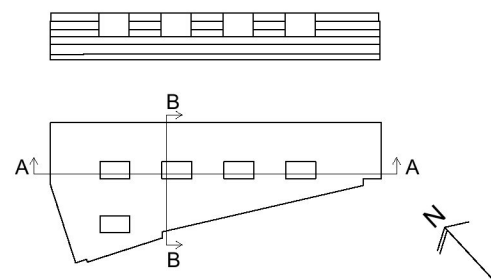

A	STRATEGISK ARKITEKTUR, 08-586 176 00		
Br	BENGTH DAHLGREN BRAND & RISK AB, 08-588 88 100		
E	BENGTH DAHLGREN STOCKHOLM AB, 08-588 88 100		
K	CSE COMPETENCE, 0708-95 48 00		
V	BENGTH DAHLGREN STOCKHOLM AB, 08-588 88 100		
UPPDRAG NR		RITAD AV	HANDLÄGGARE
18-1372		HM	A HARGREAVES
DATUM		ANSVARIG	
2020-09-08		K LÖNN	
OMBYGGNAD - SEKTIONER			
SEKTION A-A, B-B			
SKALA A1/A3		NUMMER	BET
1:250 / 1:500		A-40.2-0001-1	A